



Stadtgemeinde
Spittal an der Drau

Europastraße 8, 9524 Villach
Telefon: 04242 23323
E-Mail: office@l-w-k.at
www.l-w-k.at



Lageplan zur Aufhebung des Aufschließungsgebietes


Ergänzende Informationen:

Grundstück Nr.: Teilflächen: 353/1 (ca. 1.831 m²), 354 (ca.79 m²)

Katastralgemeinde: Edling (73404)

Maßstab: 1:1.000

Stand: 08.08.2024
DKM 04/2024

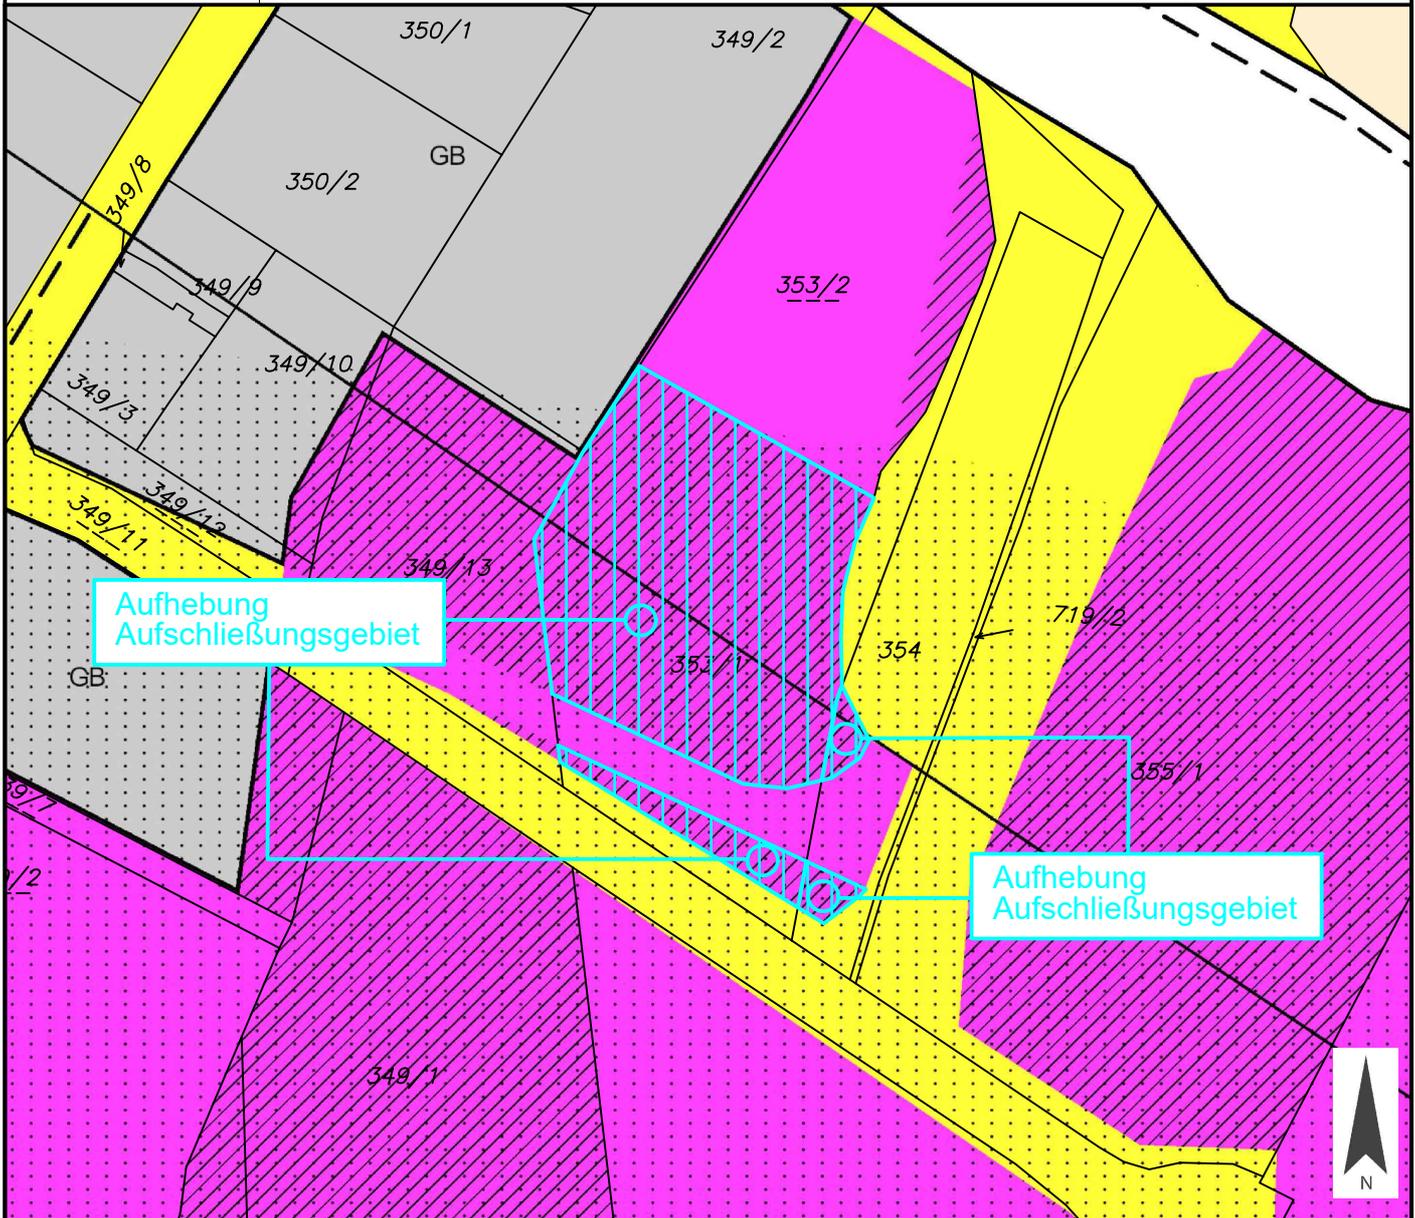

Widmung: Bauland - Industriegebiet

Flächenausmaß beschlossen: ca. 1.910 m²

Gemeinderatsbeschluss in der
Sitzung vom: 25.09.2024
Zahl: 1-0100/2024-Mag.Hu/StKa

