


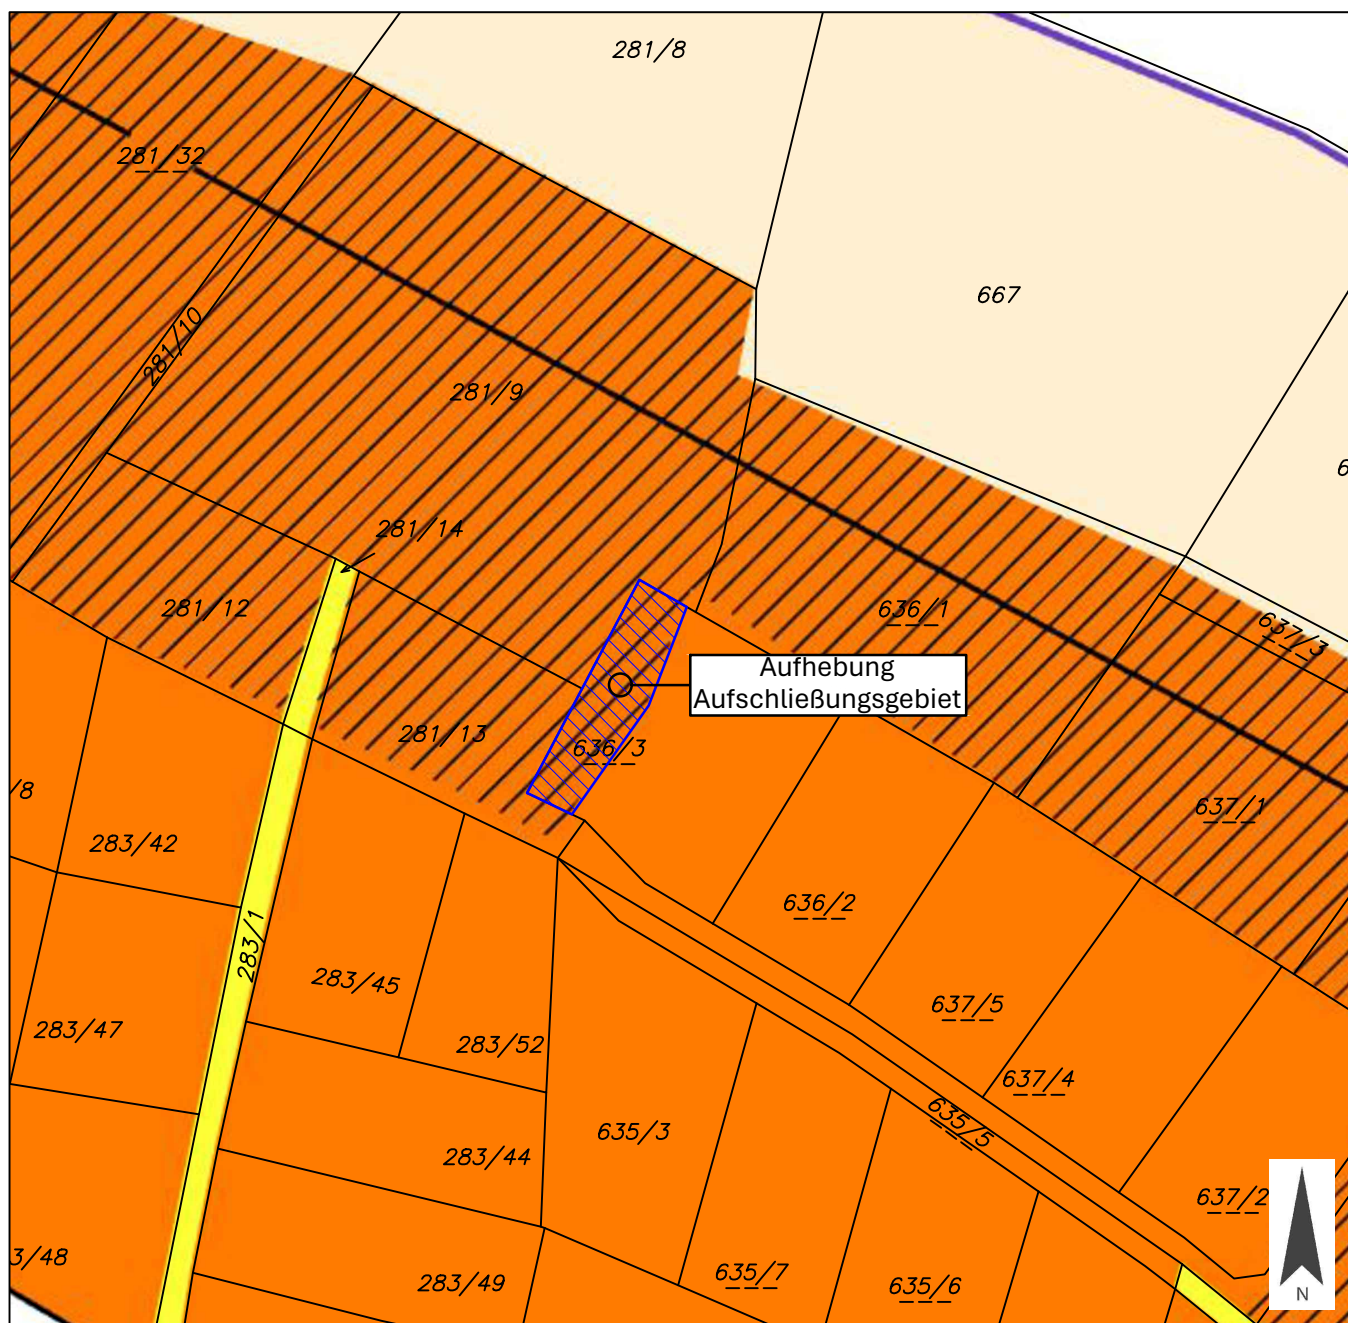

**Stadtgemeinde
Spittal an der Drau**

LAGEPLAN ZUR AUFHEBUNG DES AUFSCHLIESSUNGSGEBIETES

GRUNDSTÜCK-NR.	636/3 (ca. 247 m ²)
KATASTRALGEMEINDE	Olsach (73415)
FLÄCHENWIDMUNG	Bauland - Wohngebiet
FLÄCHENMAß:	ca. 247 m ²



PLANER: **LWK** ZIVILTECHNIKER

**Lagler, Wurzer & Knappinger
Ziviltechniker GmbH**

Telefon +43 4242 23323
office@l-w-k.at



zt: staatlich befugte und beeidete
Ziviltechniker
Steiermark und Kärnten

MAßSTAB	1:1.000	PAPIERFORMAT	DIN A4
STAND VOM	19.11.2025	DKM	04/2025
Kundmachung	---		
Gemeinderatsbeschluss in der Sitzung vom	---		

GRUNDSTÜCK-NR. 636/3 (ca. 247 m²)

KATASTRALGEMEINDE Olsach (73415)

FLÄCHENWIDMUNG Bauland - Wohngebiet

FLÄCHENAUSMAß: ca. 247 m²

PLANER: **LWK** ZIVILTECHNIKER

**Lagler, Wurzer & Knappinger
Ziviltechniker GmbH**

Telefon +43 4242 23323
office@lwkat



zt: staatlich befugte und beeidete
Ziviltechniker
Steiermark und Kärnten

MAßSTAB 1:1.000

PAPIERFORMAT DIN A4

STAND VOM 19.11.2025

DKM 04/2025

Kundmachung

Gemeinderatsbeschluss in der Sitzung vom

...




Blattschnitt: B2



**Stadtgemeinde
Spittal an der Drau**

AUSSCHNITT AUS DEM ÖRTLICHEN ENTWICKLUNGSKONZEPT

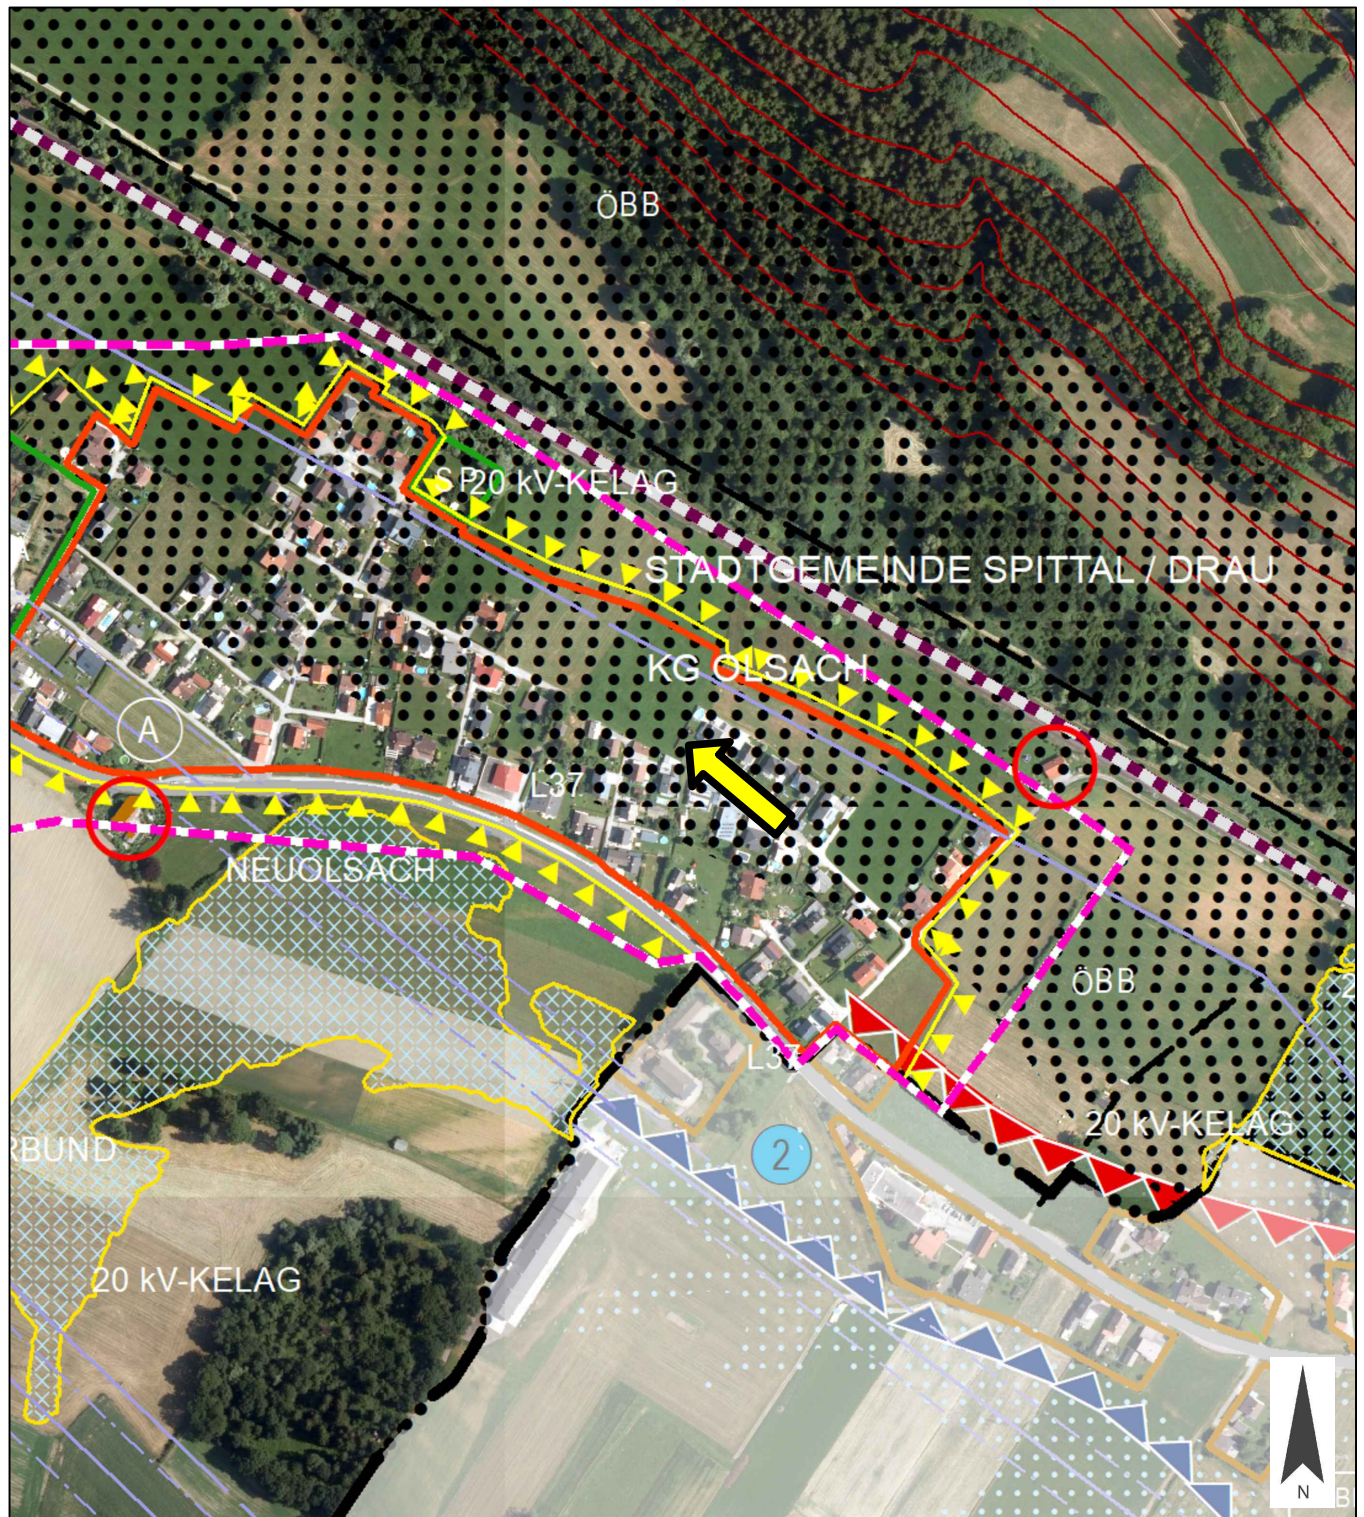

PLANER: **LWK** ZIVILTECHNIKER

**Lagler, Wurzer & Knappinger
Ziviltechniker GmbH**

Telefon +43 4242 23323
office@l-w-k.at



zt staatlich befugte und beeidete
Ziviltechniker
Steiermark und Kärnten

MAßSTAB 1:5.000

PAPIERFORMAT DIN A4

STAND VOM 19.11.2025

Ergänzende
Informationen:

Beschluss Gemeinderat: ---

Blattschnitt: C3

