



**Stadtgemeinde
Spittal an der Drau**

VPg-NR.

LAGEPLAN ZUR FLÄCHENWIDMUNGSPLANÄNDERUNG

05/2025


GRUNDSTÜCK-NR. 209 (ca. 1.500 m²)

KATASTRALGEMEINDE Edling (73404)

WIDMUNGSÄNDERUNG VON: Grünland - Für die Land- und Forstwirtschaft bestimmte Fläche, Ödland

WIDMUNGSÄNDERUNG IN: Bauland - Wohngebiet

FLÄCHENAUSMAß: ca. 1.500 m²

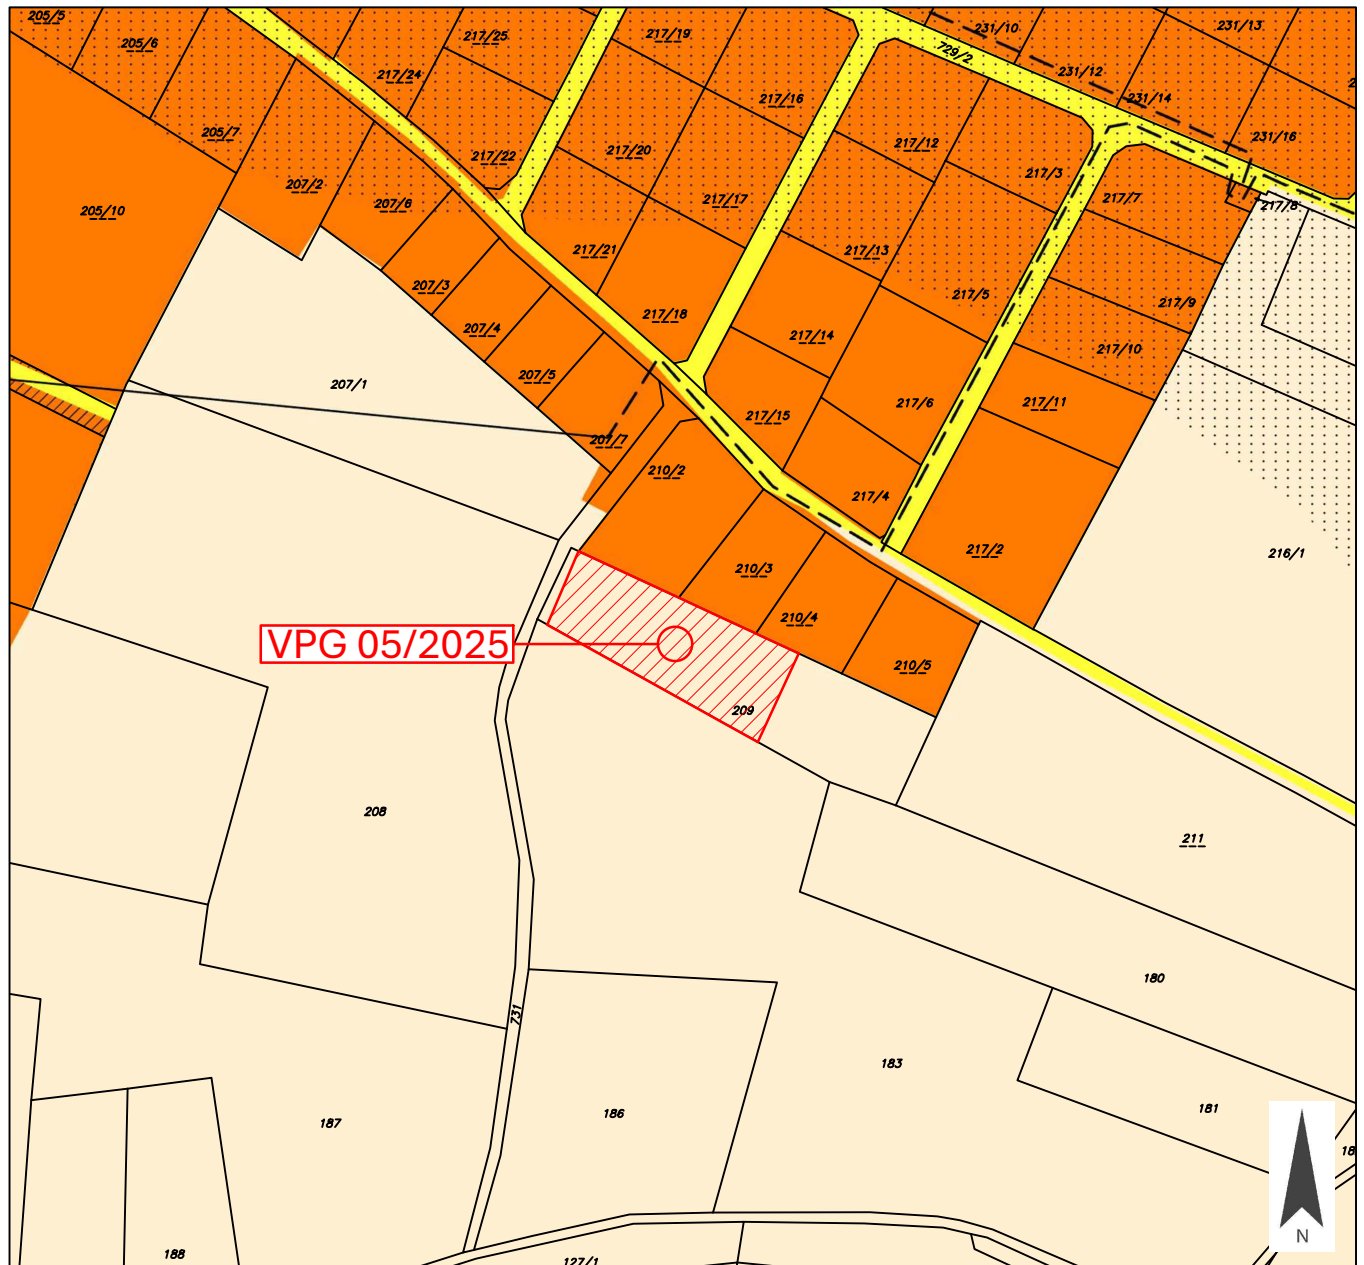

PLANER: **LWK** ZIVILTECHNIKER

**Lagler, Wurzer & Knappinger
Ziviltechniker GmbH**

Telefon +43 4242 23323
office@l-w-k.at



zt: staatlich befugte und beeidete
Ziviltechniker
Steiermark und Kärnten

MAßSTAB 1:2.000

PAPIERFORMAT DIN A4

STAND VOM 20.10.2025

DKM 04/2025

Kundmachung

Gemeinderatsbeschluss in der Sitzung vom

**Stadtgemeinde
Spittal an der Drau**

VPG-NR.

LAGEPLAN ZUR FLÄCHENWIDMUNGSPLANÄNDERUNG

05/2025


GRUNDSTÜCK-NR. 209 (ca. 1.500 m²)

KATASTRALGEMEINDE Edling (73404)

WIDMUNGSÄNDERUNG VON: Grünland - Für die Land- und Forstwirtschaft bestimmte Fläche, Ödland

WIDMUNGSÄNDERUNG IN: **Bauland - Wohngebiet**

FLÄCHENAUSMAß: ca. 1.500 m²

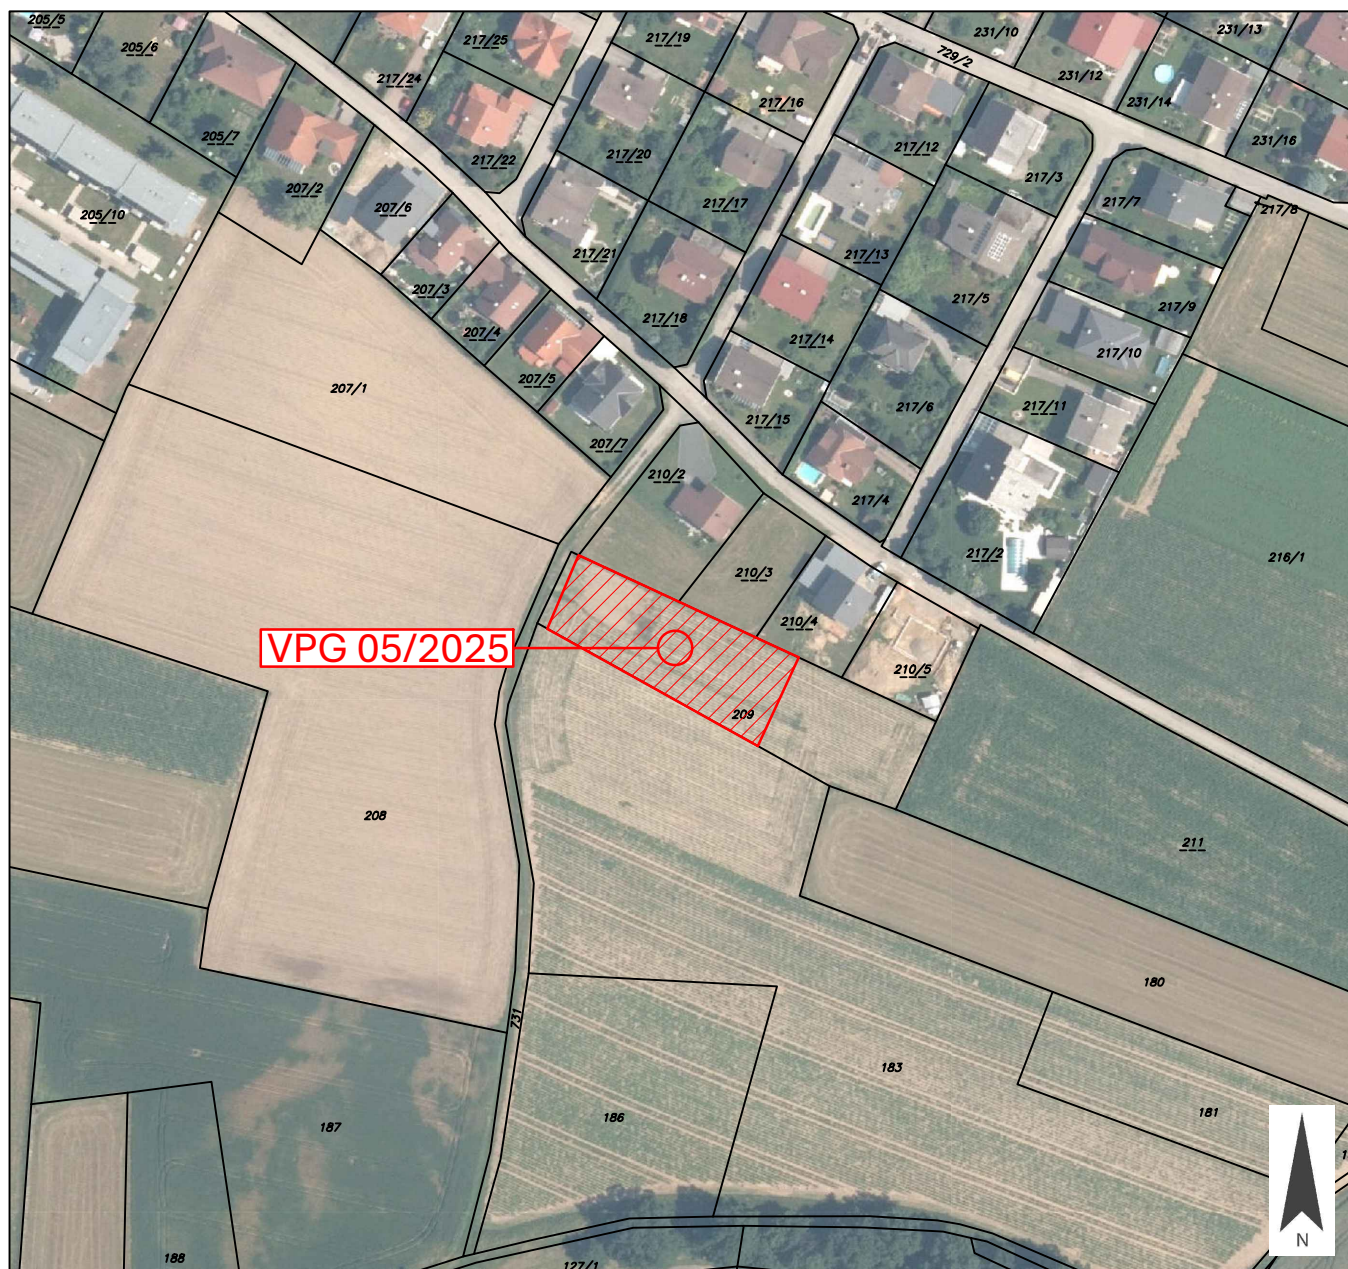

PLANER: **LWK** ZIVILTECHNIKER

**Lagler, Wurzer & Knappinger
Ziviltechniker GmbH**

Telefon +43 4242 23323
office@l-w-k.at



zt: staatlich befugte und beeidete
Ziviltechniker
Steiermark und Kärnten

MAßSTAB 1:2.000

PAPIERFORMAT DIN A4

STAND VOM 20.10.2025

DKM 04/2025

Kundmachung

— — —

Gemeinderatsbeschluss in der Sitzung vom

...




**Stadtgemeinde
Spittal an der Drau**

VPG-NR.

AUSSCHNITT AUS DEM ÖRTLICHEN ENTWICKLUNGSKONZEPT

05/2025

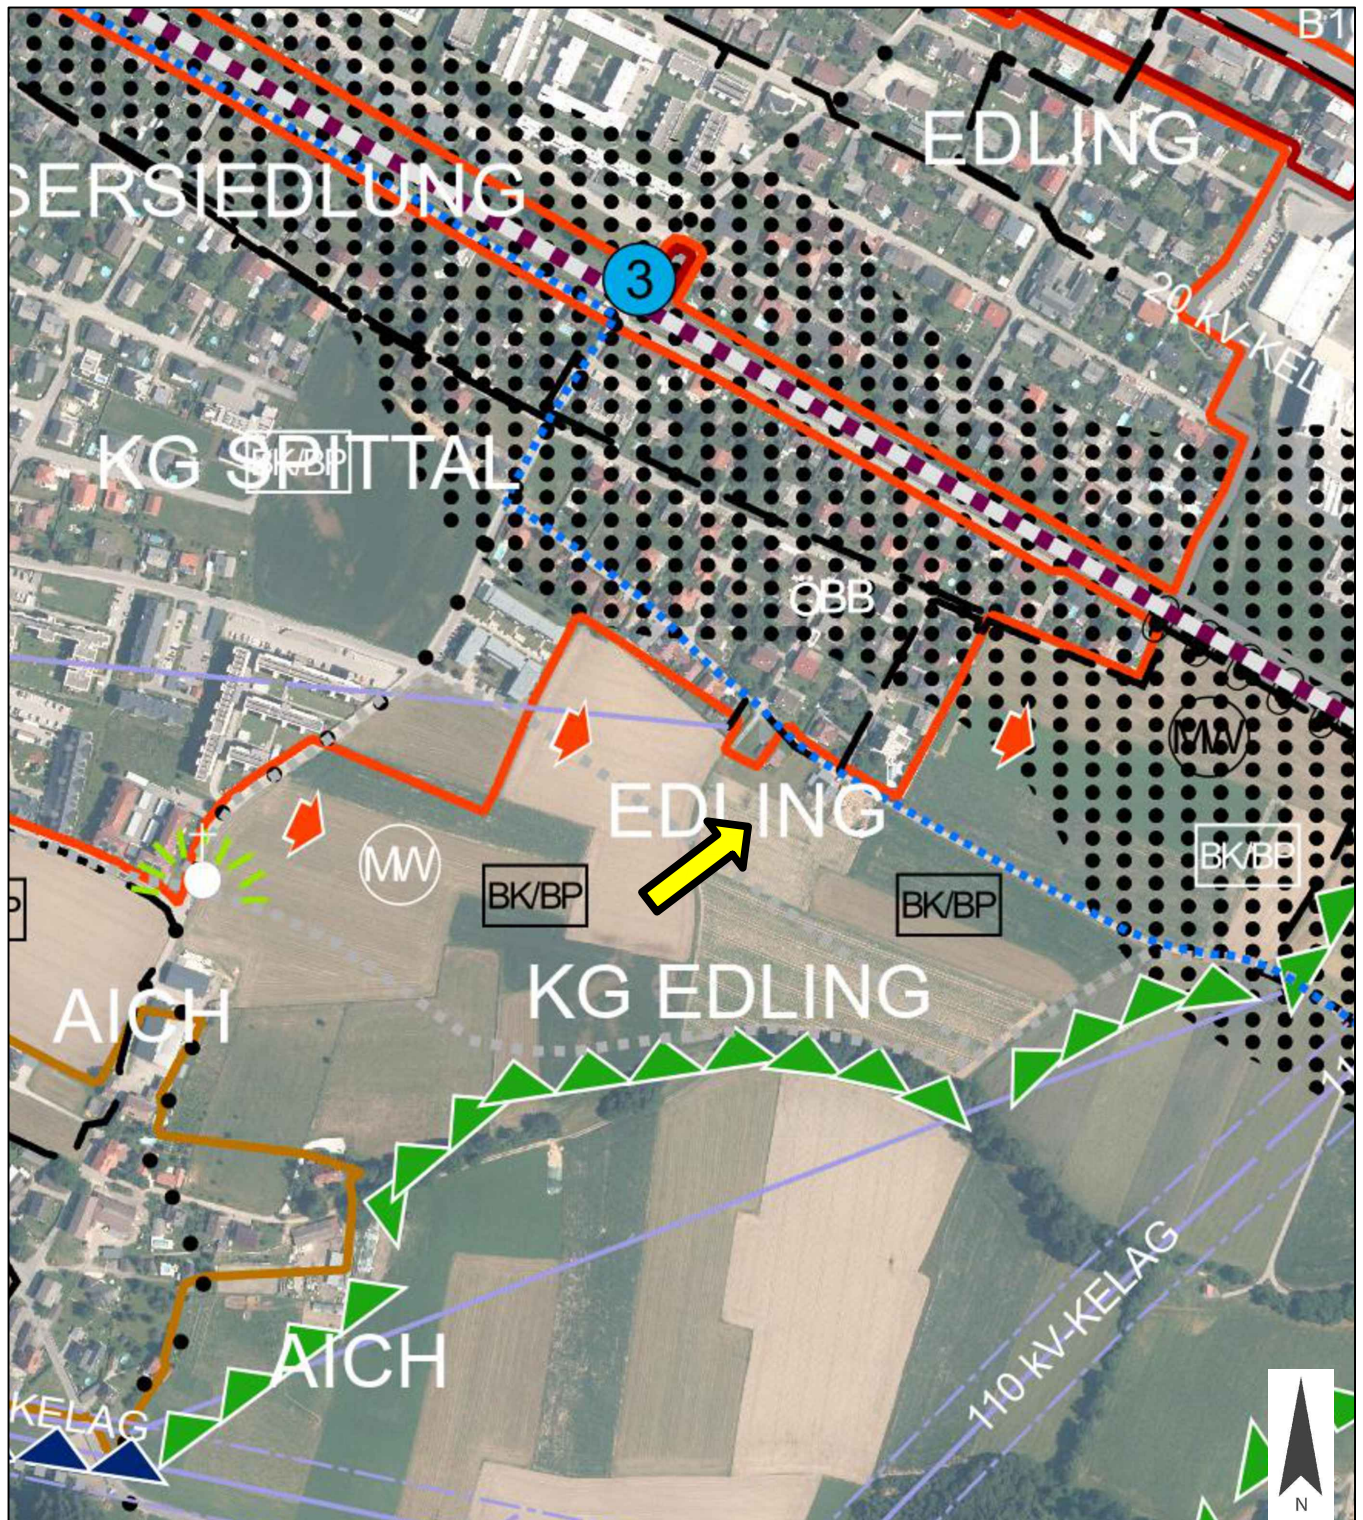

PLANER: **LWK** ZIVILTECHNIKER

**Lagler, Wurzer & Knappinger
Ziviltechniker GmbH**

Telefon +43 4242 23323
office@l-w-k.at



zt: staatlich befugte und beeidete
Ziviltechniker
Steiermark und Kärnten

MAßSTAB 1:5.000

PAPIERFORMAT DIN A4

STAND VOM 20.10.2025

Ergänzende
Informationen:

Beschluss Gemeinderat: 13.06.2017

Blattschnitt: A1

