



**Stadtgemeinde
Spittal an der Drau**

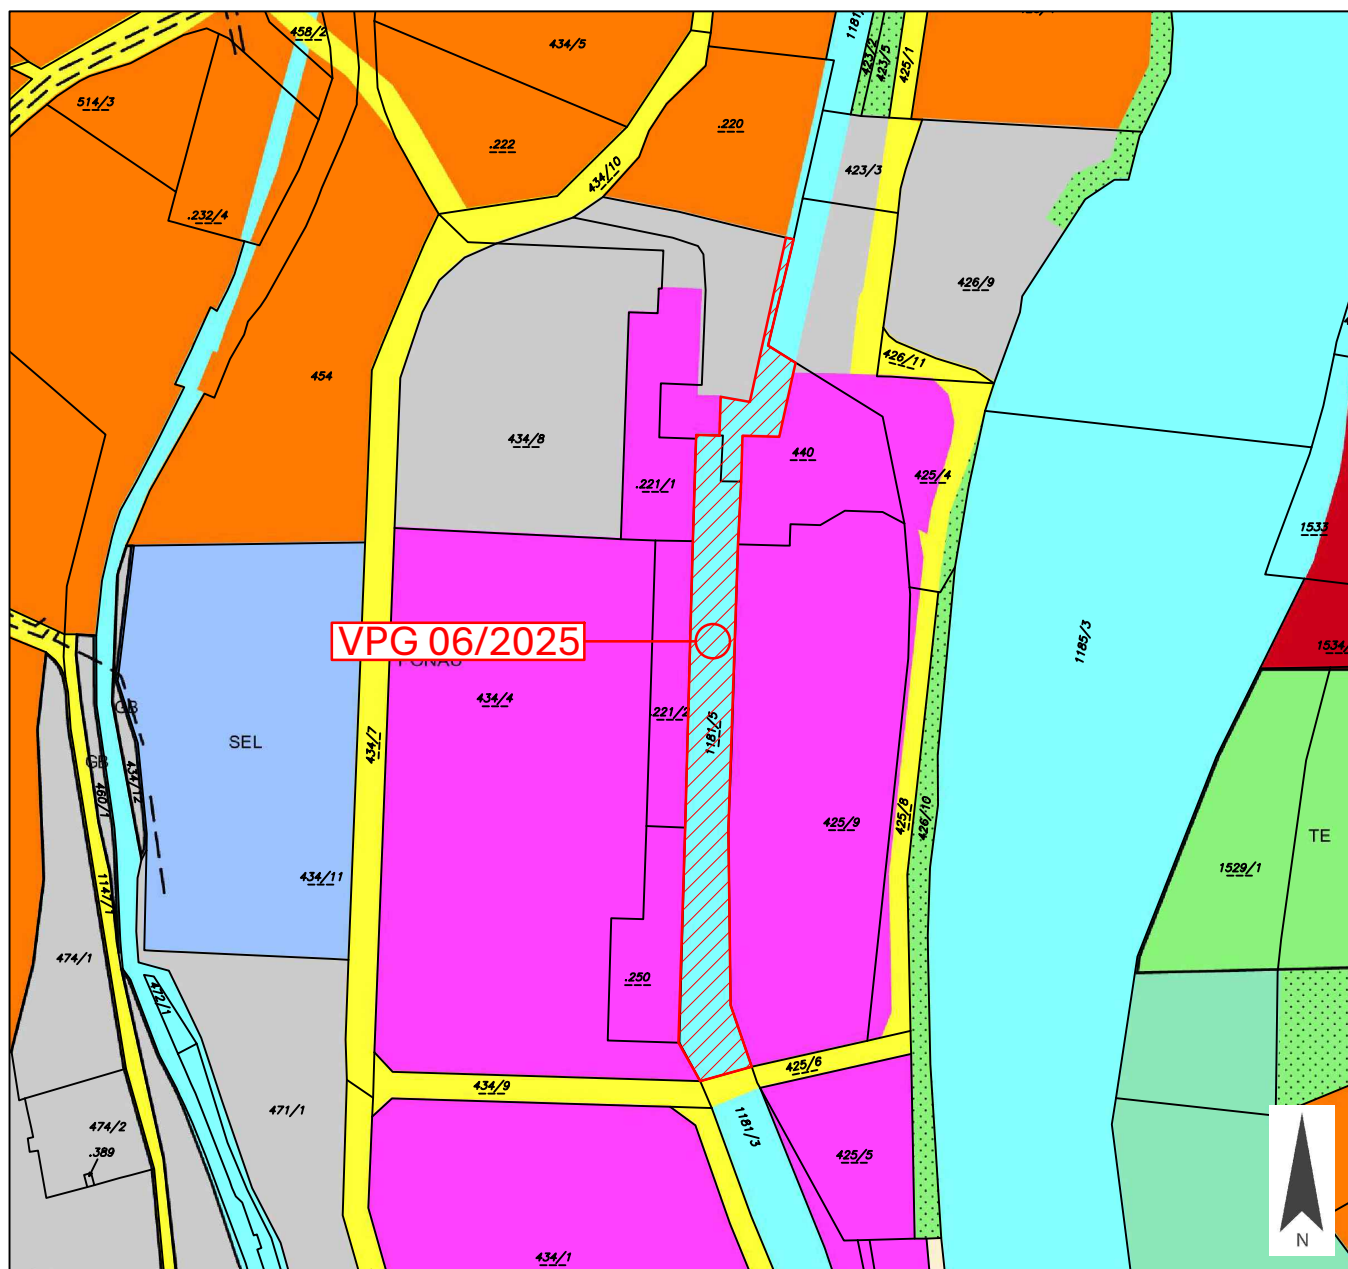
VPG-NR.

LAGEPLAN ZUR FLÄCHENWIDMUNGSPLANÄNDERUNG**06/2025**GRUNDSTÜCK-NR. 440 (ca. 398 m²), 1181/5 (ca. 2.036 m²)

KATASTRALGEMEINDE Spittal an der Drau (73419)

WIDMUNGSÄNDERUNG VON: Ersichtlichmachungen - Gewässer, See

WIDMUNGSÄNDERUNG IN: Bauland - Industriegebiet

FLÄCHENAUSSAß: ca. 2.434 m²PLANER: **LWK** ZIVILTECHNIKER

**Lagler, Wurzer & Knappinger
Ziviltechniker GmbH**

Telefon +43 4242 23323
office@l-w-k.at



zt: staatlich befugte und beeidete
Ziviltechniker
Steiermark und Kärnten

MAßSTAB 1:2.000

PAPIERFORMAT DIN A4

STAND VOM 21.10.2025

DKM 04/2025

Kundmachung

Gemeinderatsbeschluss in der Sitzung vom



**Stadtgemeinde
Spittal an der Drau**

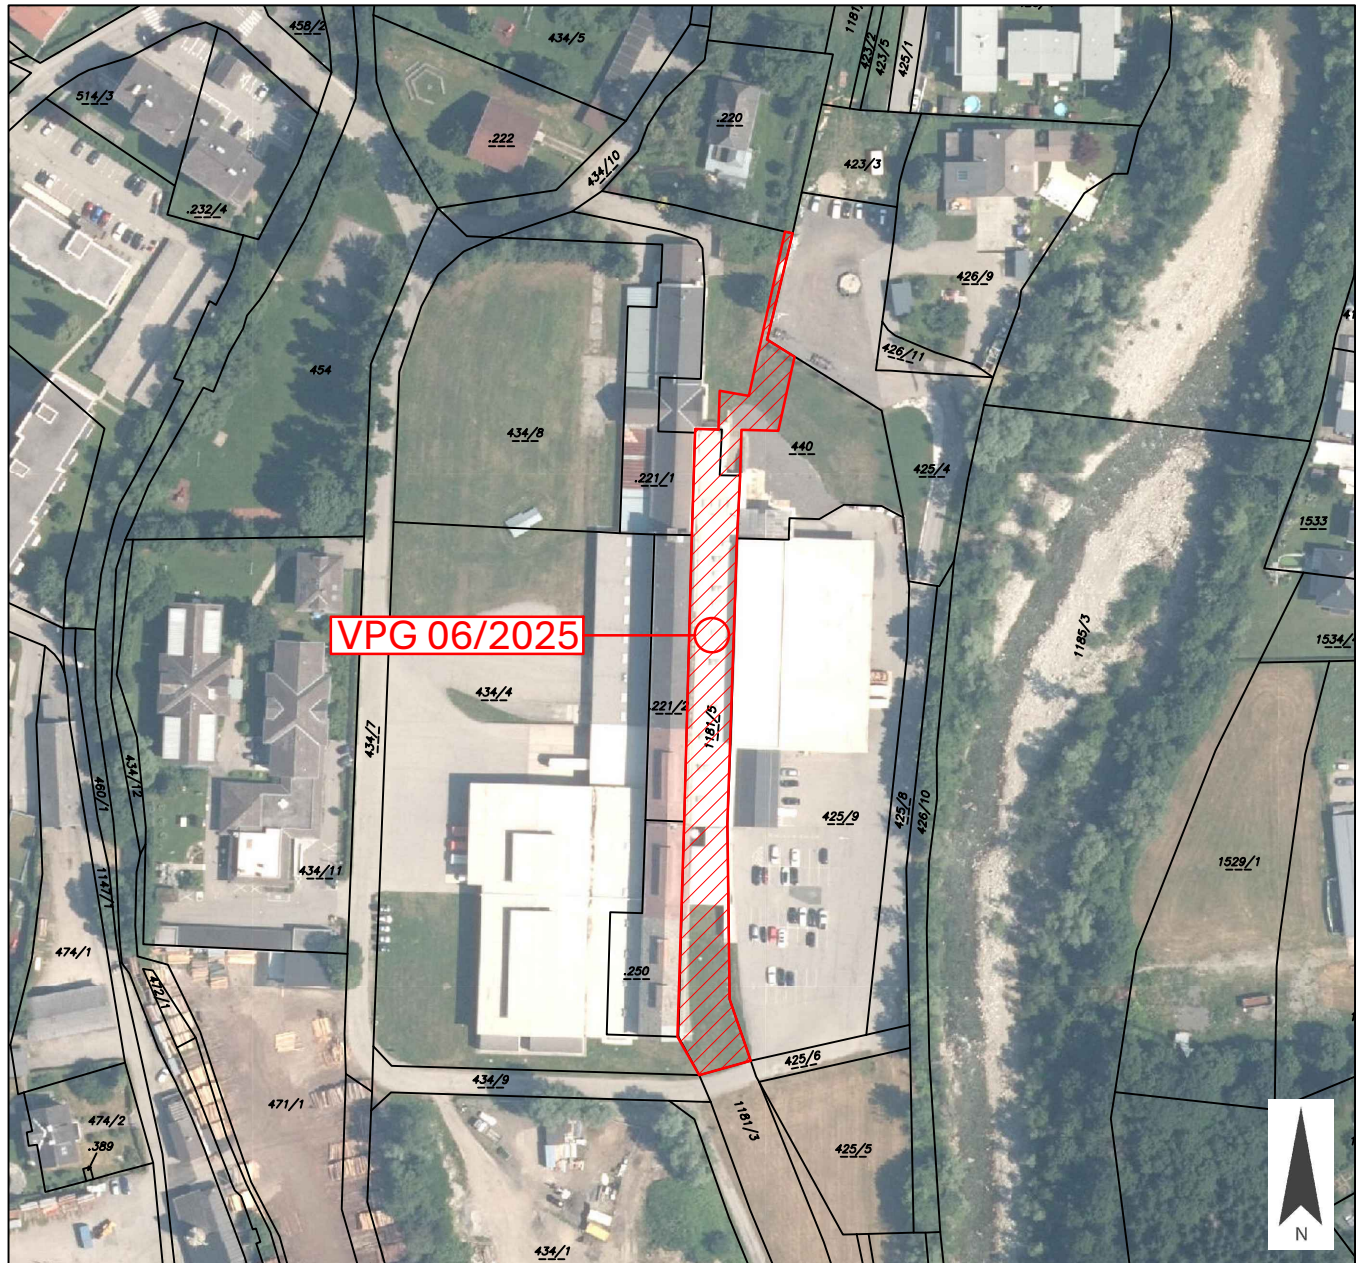
VPG-NR.

LAGEPLAN ZUR FLÄCHENWIDMUNGSPLANÄNDERUNG**06/2025**GRUNDSTÜCK-NR. 440 (ca. 398 m²), 1181/5 (ca. 2.036 m²)

KATASTRALGEMEINDE Spittal an der Drau (73419)

WIDMUNGSÄNDERUNG VON: Ersichtlichmachungen - Gewässer, See

WIDMUNGSÄNDERUNG IN: Bauland - Industriegebiet

FLÄCHENAUSSAß: ca. 2.434 m²PLANER: **LWK** ZIVILTECHNIKER

**Lagler, Wurzer & Knappinger
Ziviltechniker GmbH**

Telefon +43 4242 23323
office@l-w-k.at



zt staatlich befugte und beeidete
Ziviltechniker
Steiermark und Kärnten

MAßSTAB 1:2.000

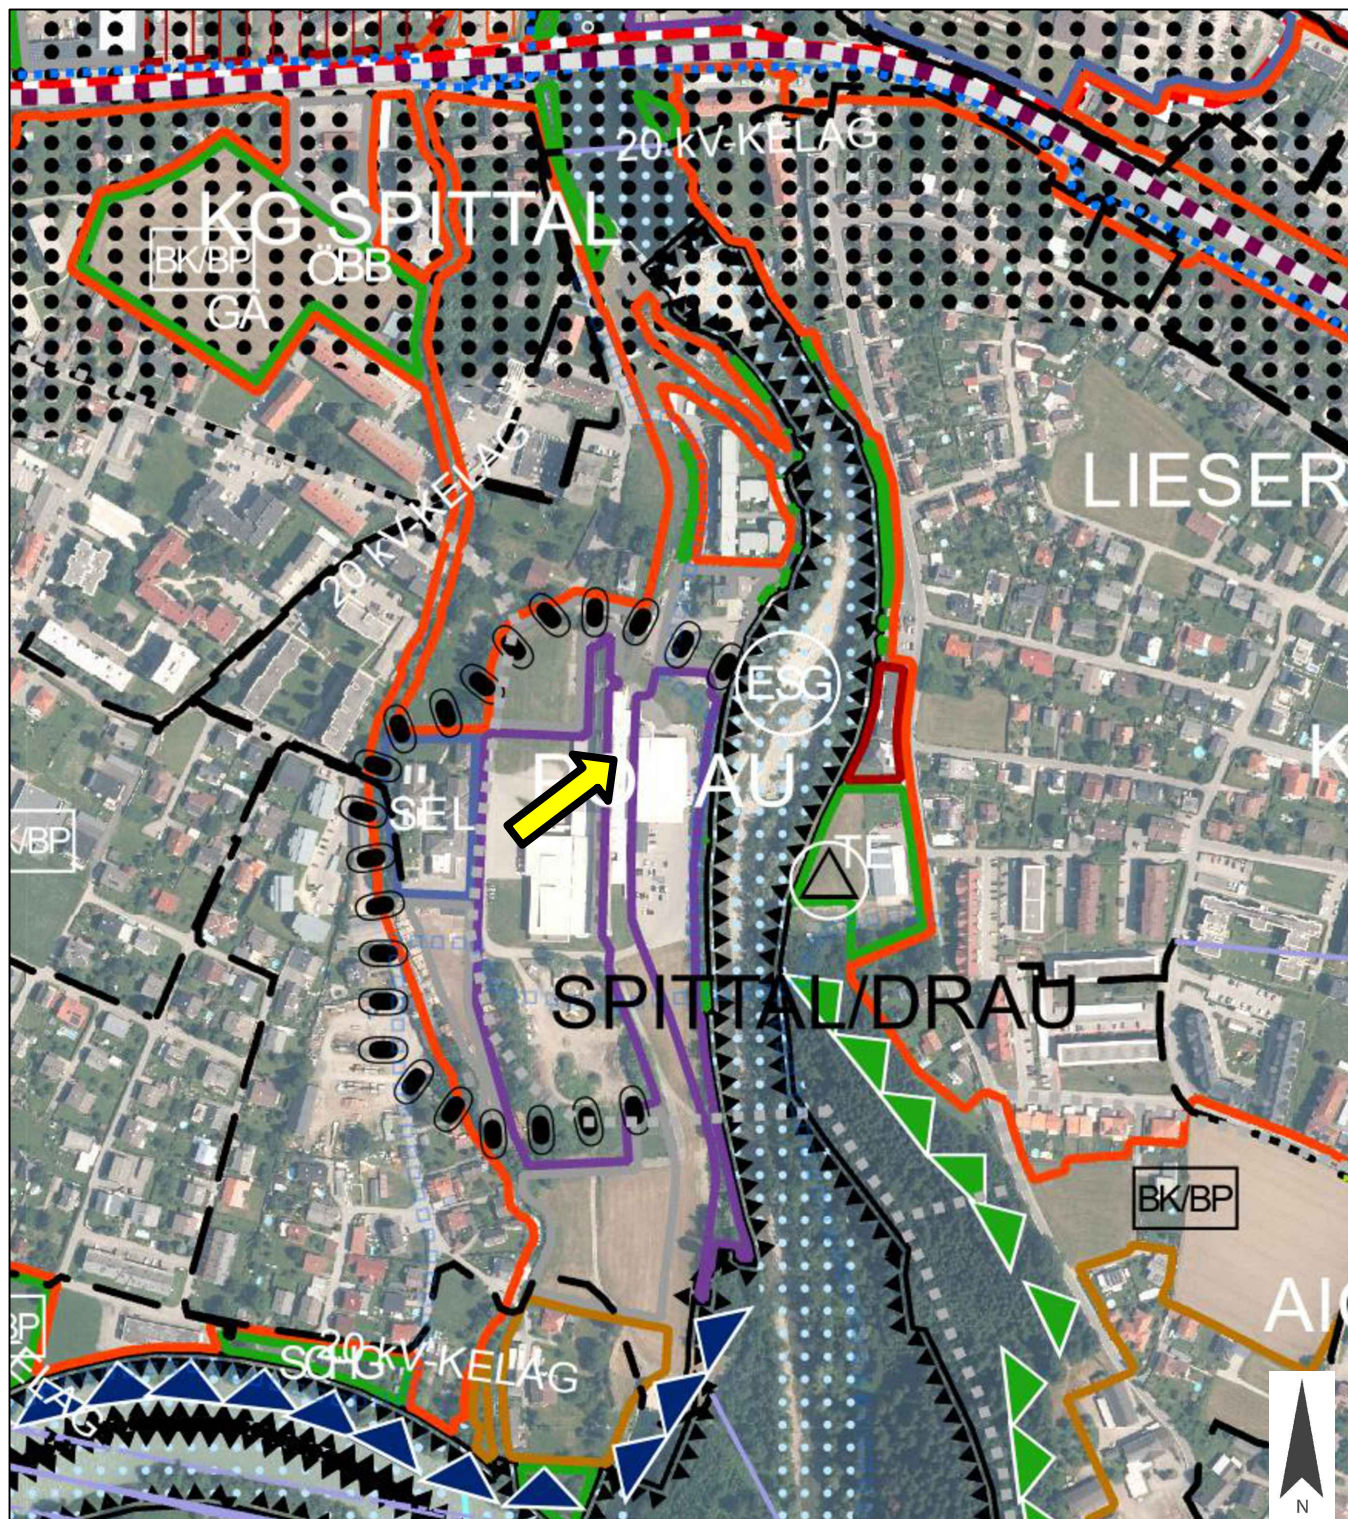
PAPIERFORMAT DIN A4

STAND VOM 21.10.2025

DKM 04/2025

Kundmachung

Gemeinderatsbeschluss in der Sitzung vom



PLANER: **LWK** ZIVILTECHNIKER

**Lagler, Wurzer & Knappinger
Ziviltechniker GmbH**

Telefon +43 4242 23323
office@l-w-k.at



zt: staatlich befugte und beeidete
Ziviltechniker
Steiermark und Kärnten

MAßSTAB 1:5.000

PAPIERFORMAT DIN A4

STAND VOM 20.10.2025

Beschluss Gemeinderat: 13.06.2017

Ergänzende Informationen:

Blattschnitt: A1

