



**Stadtgemeinde
Spittal an der Drau**

VPG-NR.

LAGEPLAN ZUR FLÄCHENWIDMUNGSPLANÄNDERUNG

01/2026


GRUNDSTÜCK-NR. 341/4 (ca. 396 m²), 374/6 (ca. 6 m²), 374/7 (ca. 793 m²)

KATASTRALGEMEINDE Spittal an der Drau (73419)

WIDMUNGSÄNDERUNG VON: Verkehrsflächen - allgemeine Verkehrsfläche

WIDMUNGSÄNDERUNG IN: Bauland - Wohngebiet

FLÄCHENAUSMAß: ca. 1.196 m²

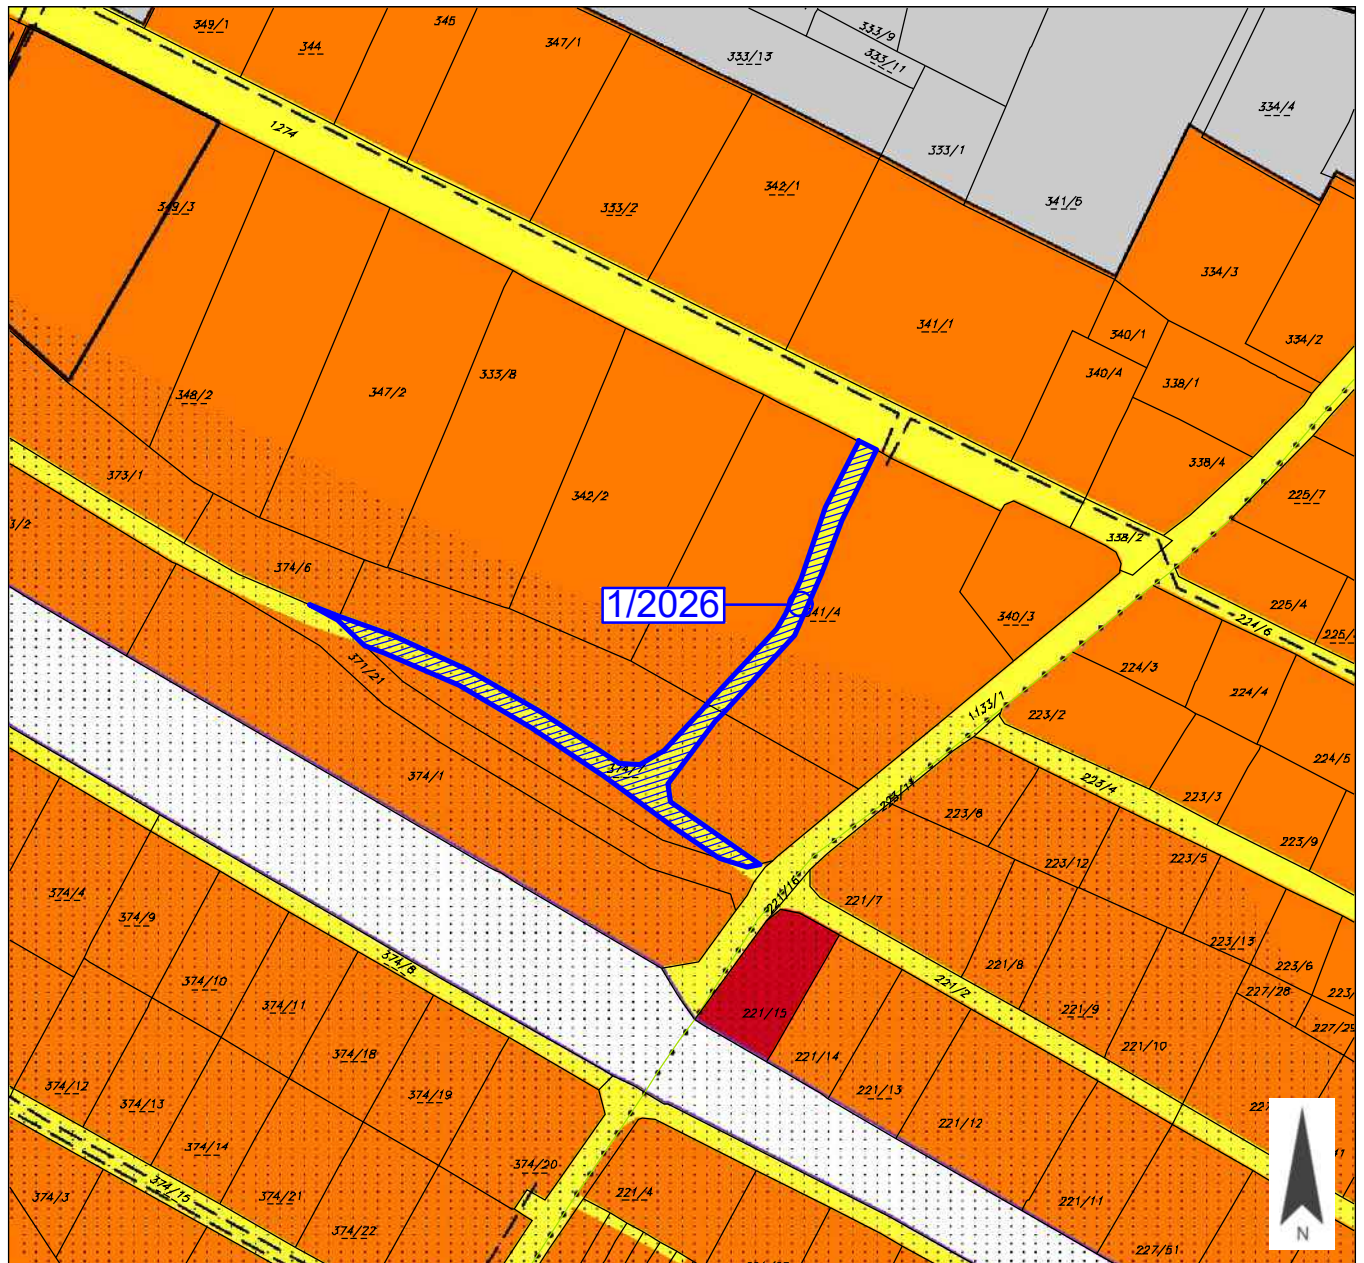

PLANER: **LWK ZIVILTECHNIKER**

**Lagler, Wurzer & Knappinger
Ziviltechniker GmbH**

Telefon +43 4242 23323
office@l-w-k.at



zt: staatlich befugte und beiedete
Ziviltechniker
Steiermark und Kärnten

MAßSTAB 1:2.000

PAPIERFORMAT DIN A4

STAND VOM 20.01.2026

DKM 10/2025

Kundmachung

Gemeinderatsbeschluss in der Sitzung vom



**Stadtgemeinde
Spittal an der Drau**


VPG-NR.

LAGEPLAN ZUR FLÄCHENWIDMUNGSPLANÄNDERUNG**01/2026**GRUNDSTÜCK-NR. 341/4 (ca. 396 m²), 374/6 (ca. 6 m²), 374/7 (ca. 793 m²)

KATASTRALGEMEINDE Spittal an der Drau (73419)

WIDMUNGSÄNDERUNG VON: Verkehrsflächen - allgemeine Verkehrsfläche

WIDMUNGSÄNDERUNG IN: Bauland - Wohngebiet

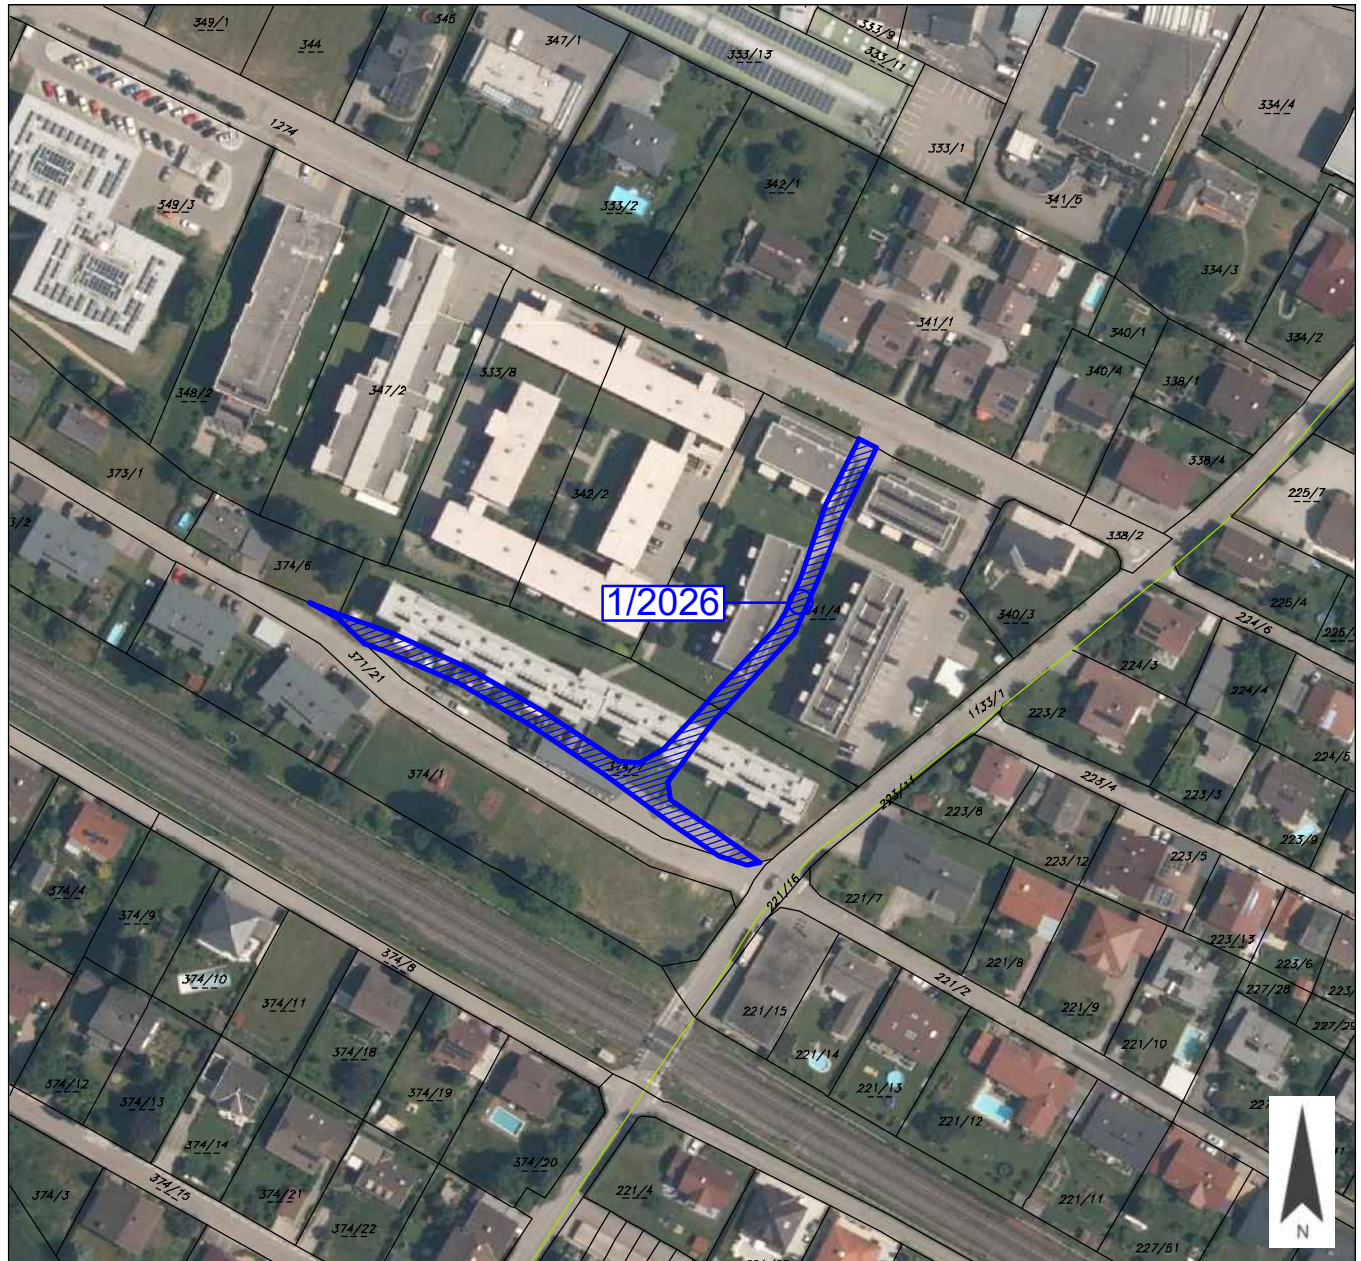FLÄCHENAUSSAß: ca. 1.196 m²PLANER: **LWK ZIVILTECHNIKER**

**Lagler, Wurzer & Knappinger
Ziviltechniker GmbH**

Telefon +43 4242 23323
office@l-w-k.at



zt staatlich befugte und beiedete
Ziviltechniker
Steiermark und Kärnten

MAßSTAB 1:2.000

PAPIERFORMAT DIN A4

STAND VOM 20.01.2026

DKM 10/2025

Kundmachung

Gemeinderatsbeschluss in der Sitzung vom




**Stadtgemeinde
Spittal an der Drau**

VPG-NR.

AUSSCHNITT AUS DEM ÖRTLICHEN ENTWICKLUNGSKONZEPT

01/2026

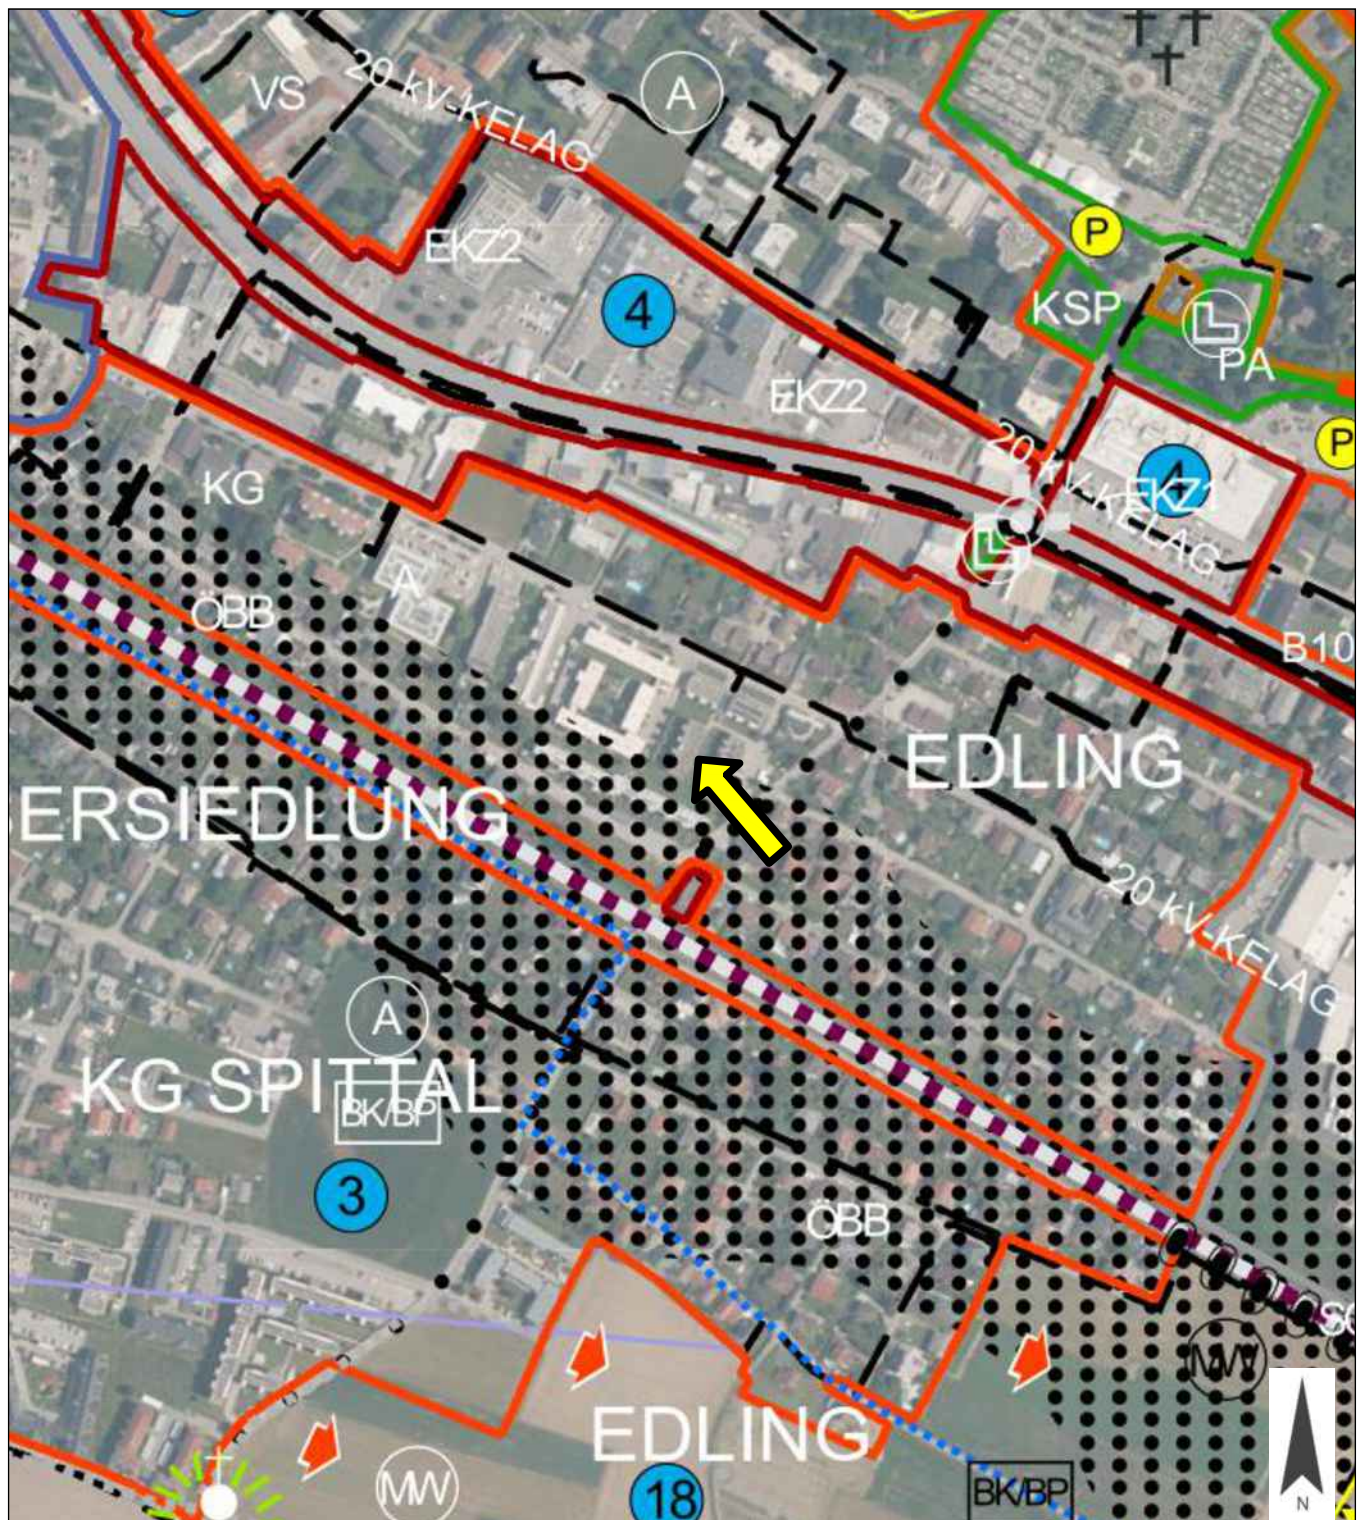

PLANER: **LWK** ZIVILTECHNIKER

**Lagler, Wurzer & Knappinger
Ziviltechniker GmbH**

Telefon +43 4242 23323
office@l-w-k.at



zt: staatlich befugte und beeidete
Ziviltechniker
Steiermark und Kärnten

MAßSTAB 1:5.000

PAPIERFORMAT DIN A4

STAND VOM 20.01.2026

Ergänzende
Informationen:

Beschluss Gemeinderat: 13.06.2017

Blattschnitt: A1

