



**Stadtgemeinde
Spittal an der Drau**

VPG-NR.

LAGEPLAN ZUR FLÄCHENWIDMUNGSPLANÄNDERUNG

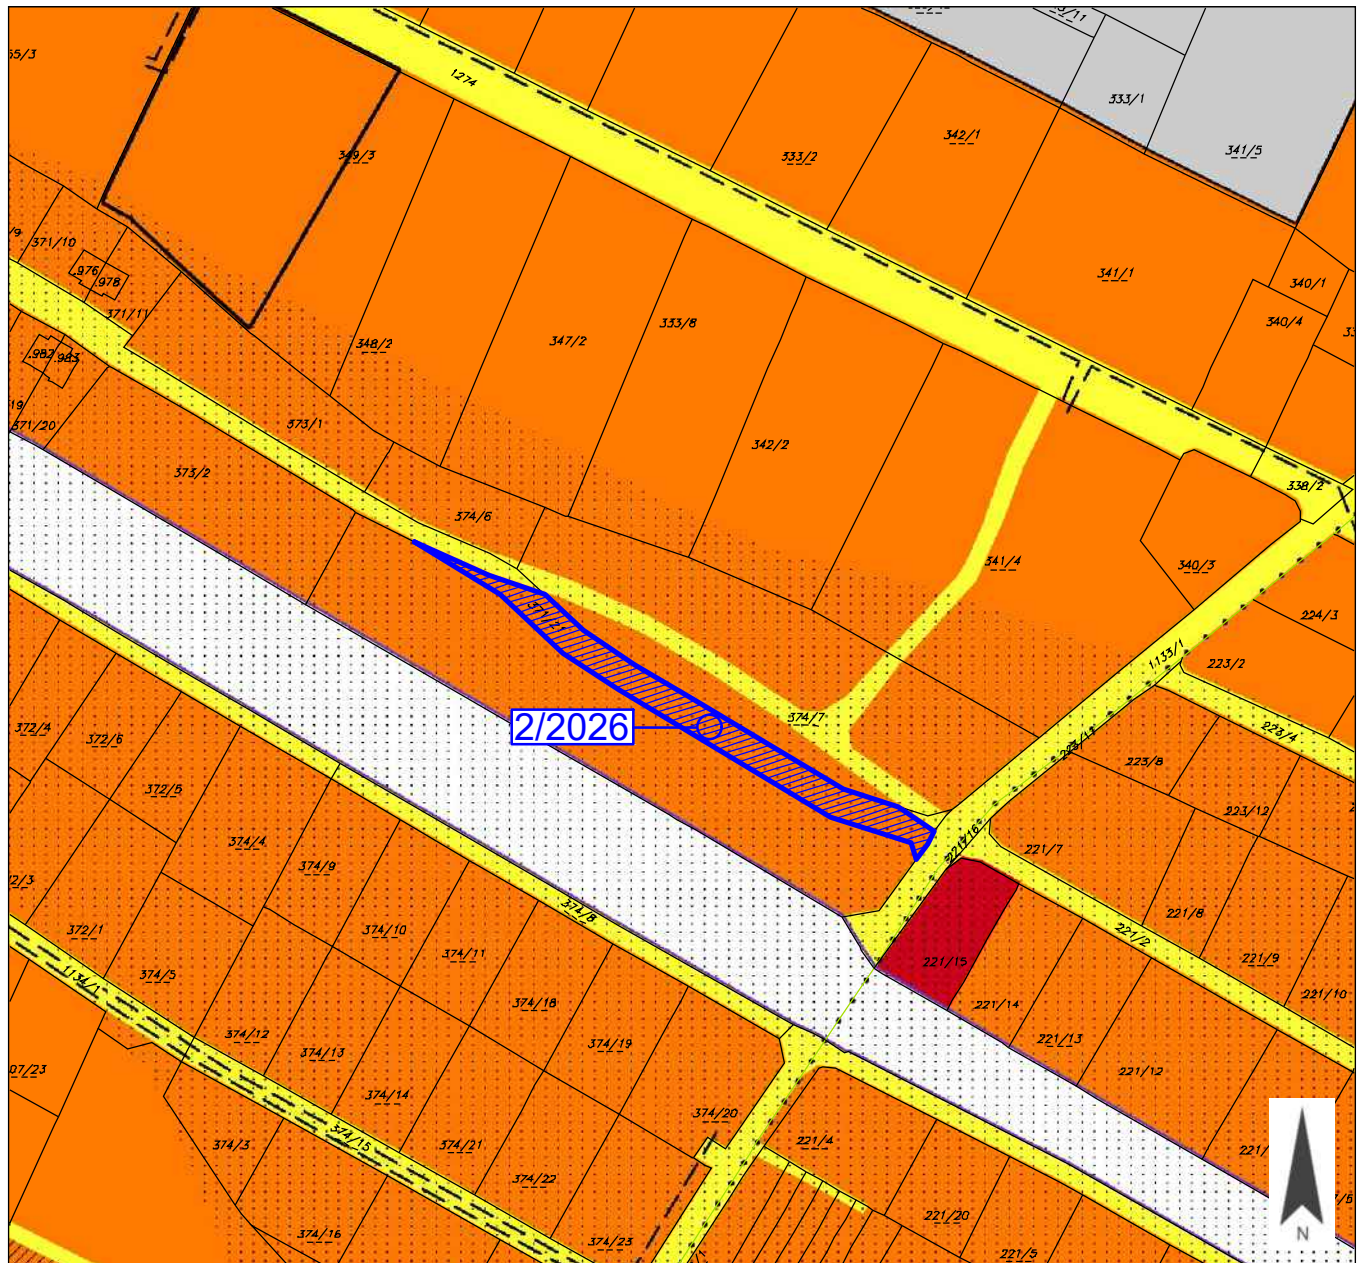
02/2026

 GRUNDSTÜCK-NR. 371/21 (ca. 1.065 m²)

KATASTRALGEMEINDE Spittal an der Drau (73419)

WIDMUNGSÄNDERUNG VON: Bauland - Wohngebiet

WIDMUNGSÄNDERUNG IN: Verkehrsflächen - allgemeine Verkehrsfläche

 FLÄCHENAUSSAß: ca. 1.065 m²

 PLANER: **LWK ZIVILTECHNIKER**

**Lagler, Wurzer & Knappinger
Ziviltechniker GmbH**

Telefon +43 4242 23323
office@l-w-k.at



zt staatlich befugte und beiedete
Ziviltechniker
Steiermark und Kärnten

MAßSTAB 1:2.000

PAPIERFORMAT DIN A4

STAND VOM 20.01.2026

DKM 10/2025

Kundmachung

Gemeinderatsbeschluss in der Sitzung vom



**Stadtgemeinde
Spittal an der Drau**

VPG-NR.

LAGEPLAN ZUR FLÄCHENWIDMUNGSPLANÄNDERUNG

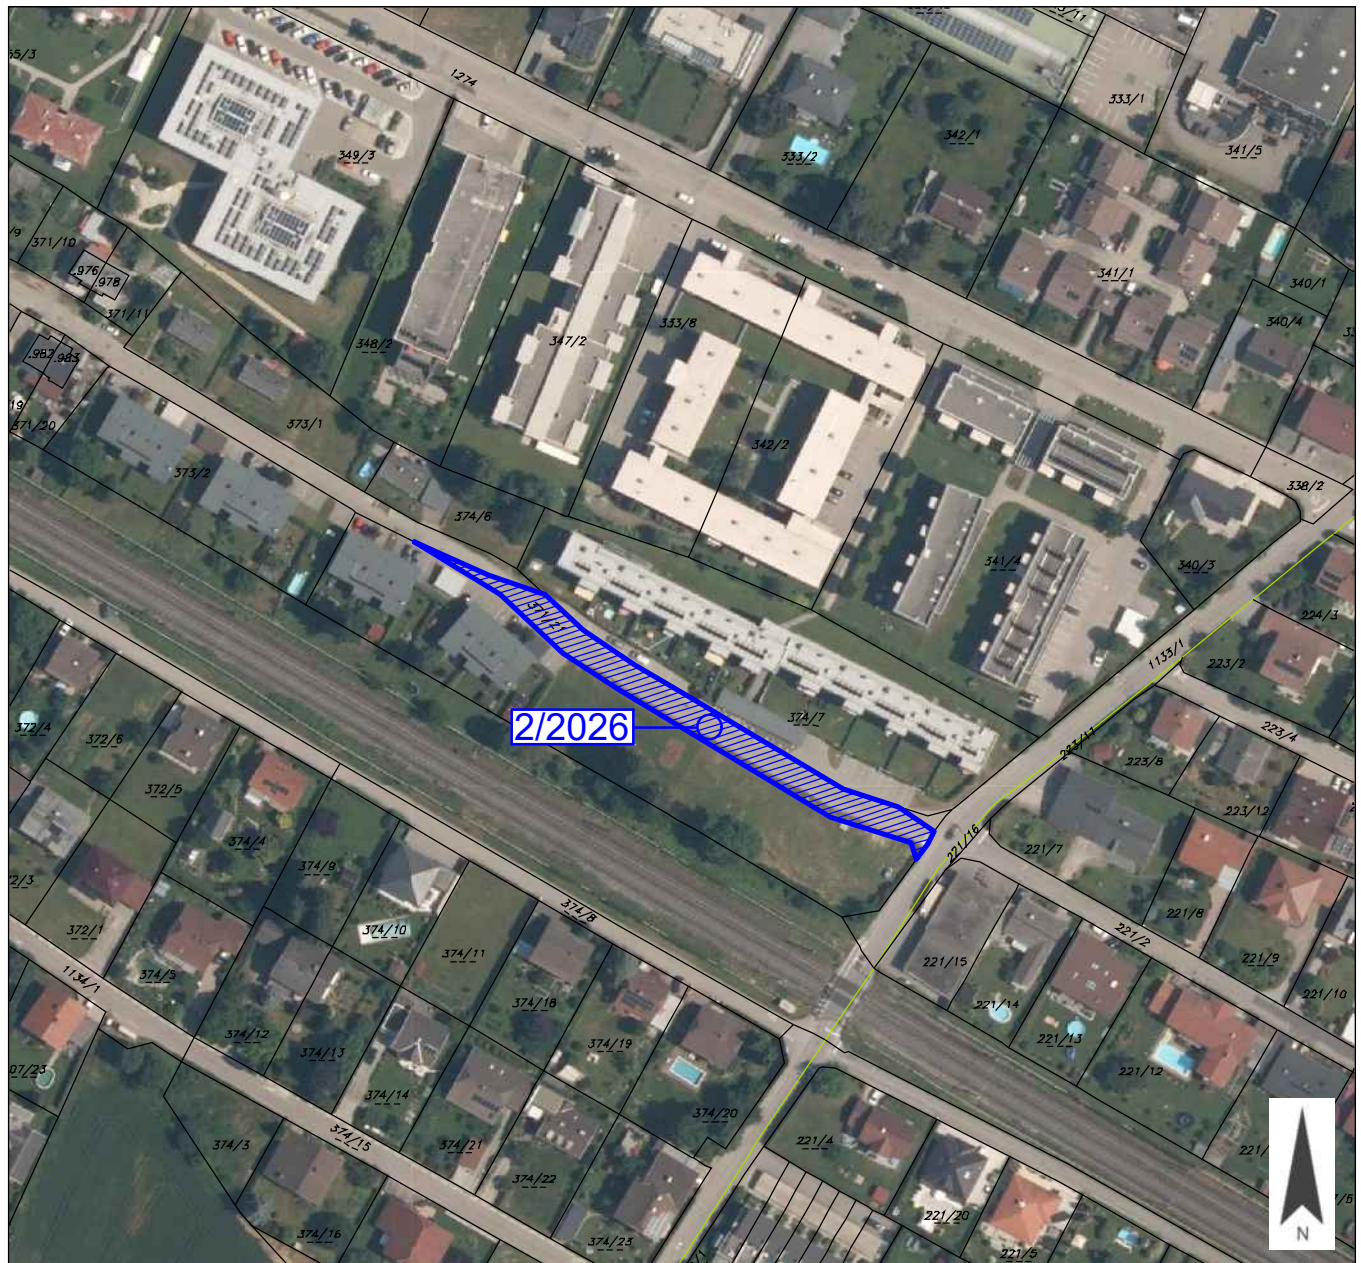
02/2026

 GRUNDSTÜCK-NR. 371/21 (ca. 1.065 m²)

KATASTRALGEMEINDE Spittal an der Drau (73419)

WIDMUNGSÄNDERUNG VON: Bauland - Wohngebiet

WIDMUNGSÄNDERUNG IN: Verkehrsflächen - allgemeine Verkehrsfläche

 FLÄCHENAUSSAß: ca. 1.065 m²

 PLANER: **LWK ZIVILTECHNIKER**

**Lagler, Wurzer & Knappinger
Ziviltechniker GmbH**

Telefon +43 4242 23323
office@l-w-k.at



zt staatlich befugte und beiedete
Ziviltechniker
Steiermark und Kärnten

MAßSTAB 1:2.000

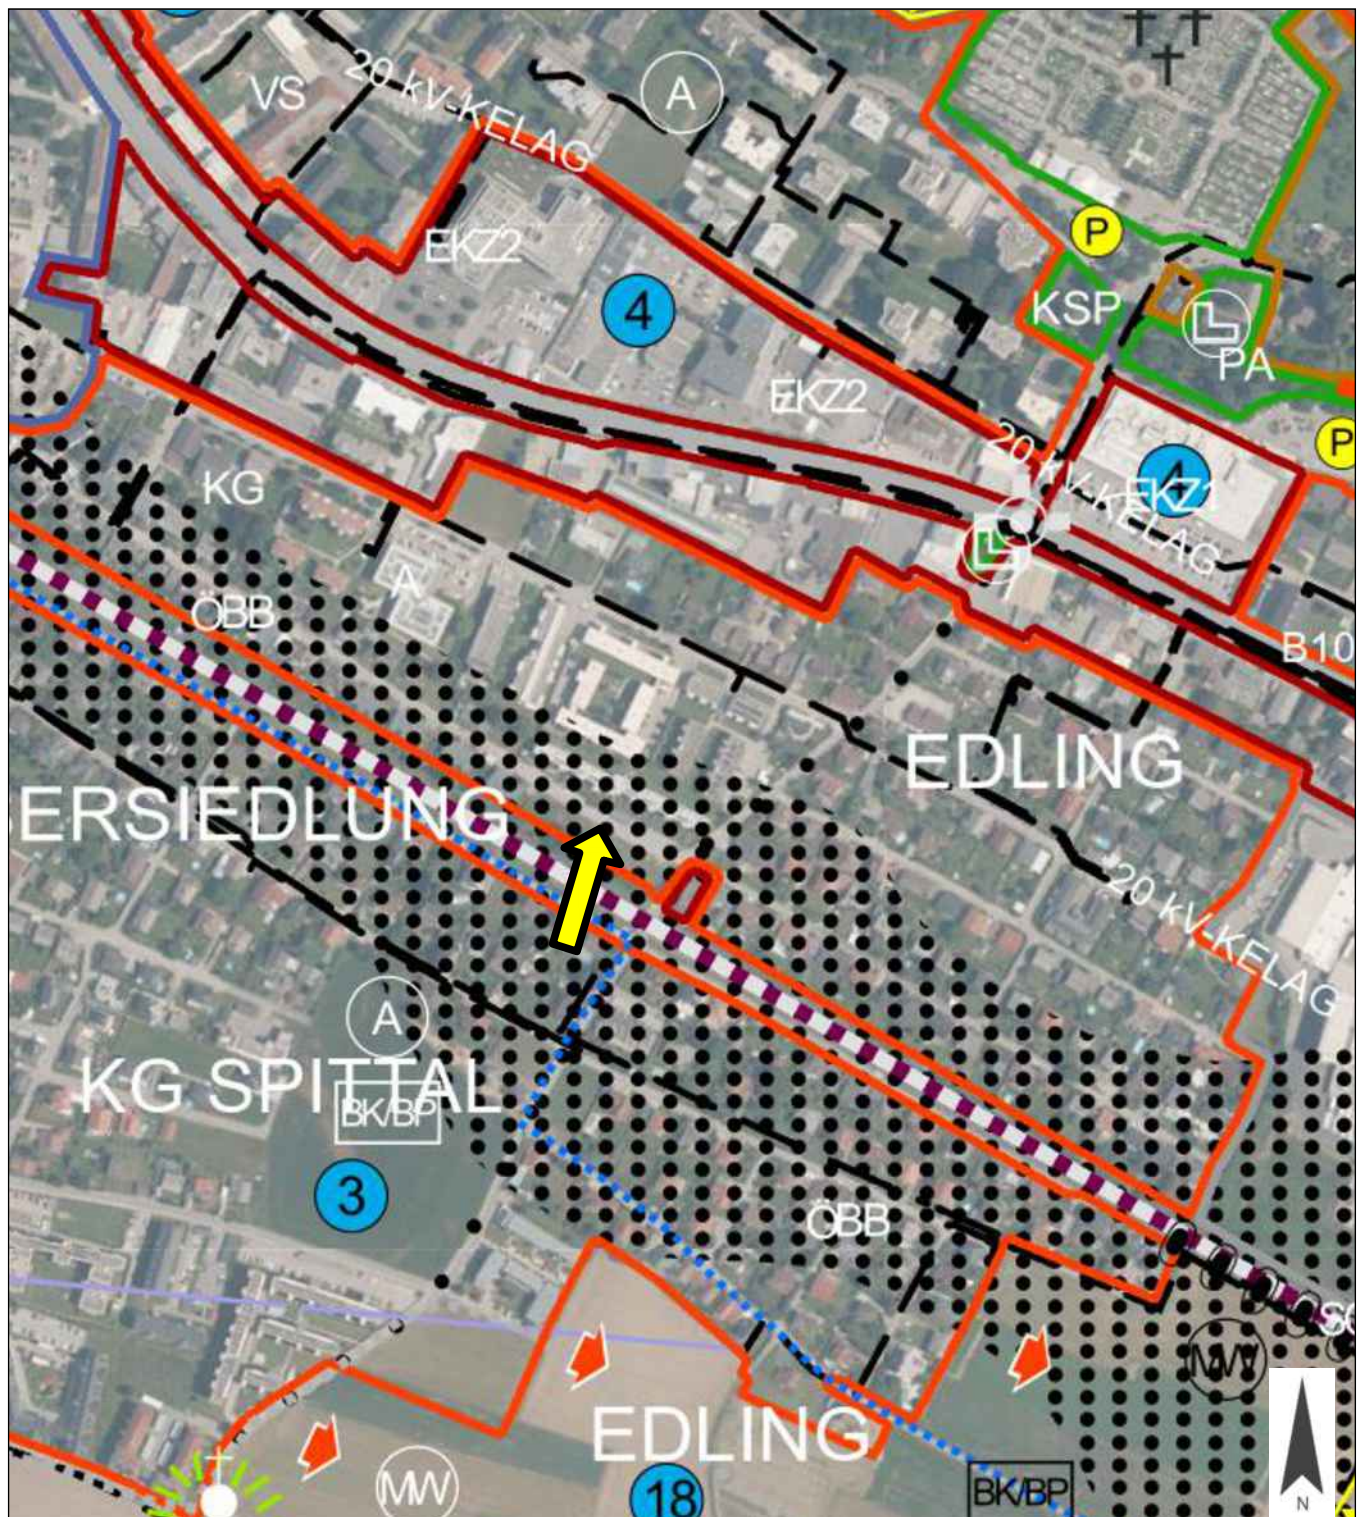
PAPIERFORMAT DIN A4

STAND VOM 20.01.2026

DKM 10/2025

Kundmachung

Gemeinderatsbeschluss in der Sitzung vom



PLANER: **LWK** ZIVILTECHNIKER

Lagler, Wurzer & Knappinger
Ziviltechniker GmbH

Telefon +43 4242 23323
office@l-w-k.at



zt staatlich befugte und beeidete
Ziviltechniker
Steiermark und Kärnten

MAßSTAB 1:5.000

PAPIERFORMAT DIN A4

STAND VOM 20.01.2026

Beschluss Gemeinderat: 13.06.2017

Ergänzende Informationen:

Blattschnitt: A1

