
Stadtgemeinde
Spittal an der Drau

VPG-NR.

LAGEPLAN ZUR FLÄCHENWIDMUNGSPLANÄNDERUNG — 06/2025

GRUNDSTÜCK-NR.	440 (ca. 398 m²), 1181/5 (ca. 2.036 m²)
KATASTRALGEMEINDE	Spittal an der Drau (73419)
WIDMUNGSÄNDERUNG VON:	Ersichtlichmachungen - Gewässer, See
WIDMUNGSÄNDERUNG IN:	Bauland - Industriegebiet
FLÄCHENAUSMAß:	ca. 2.434 m²

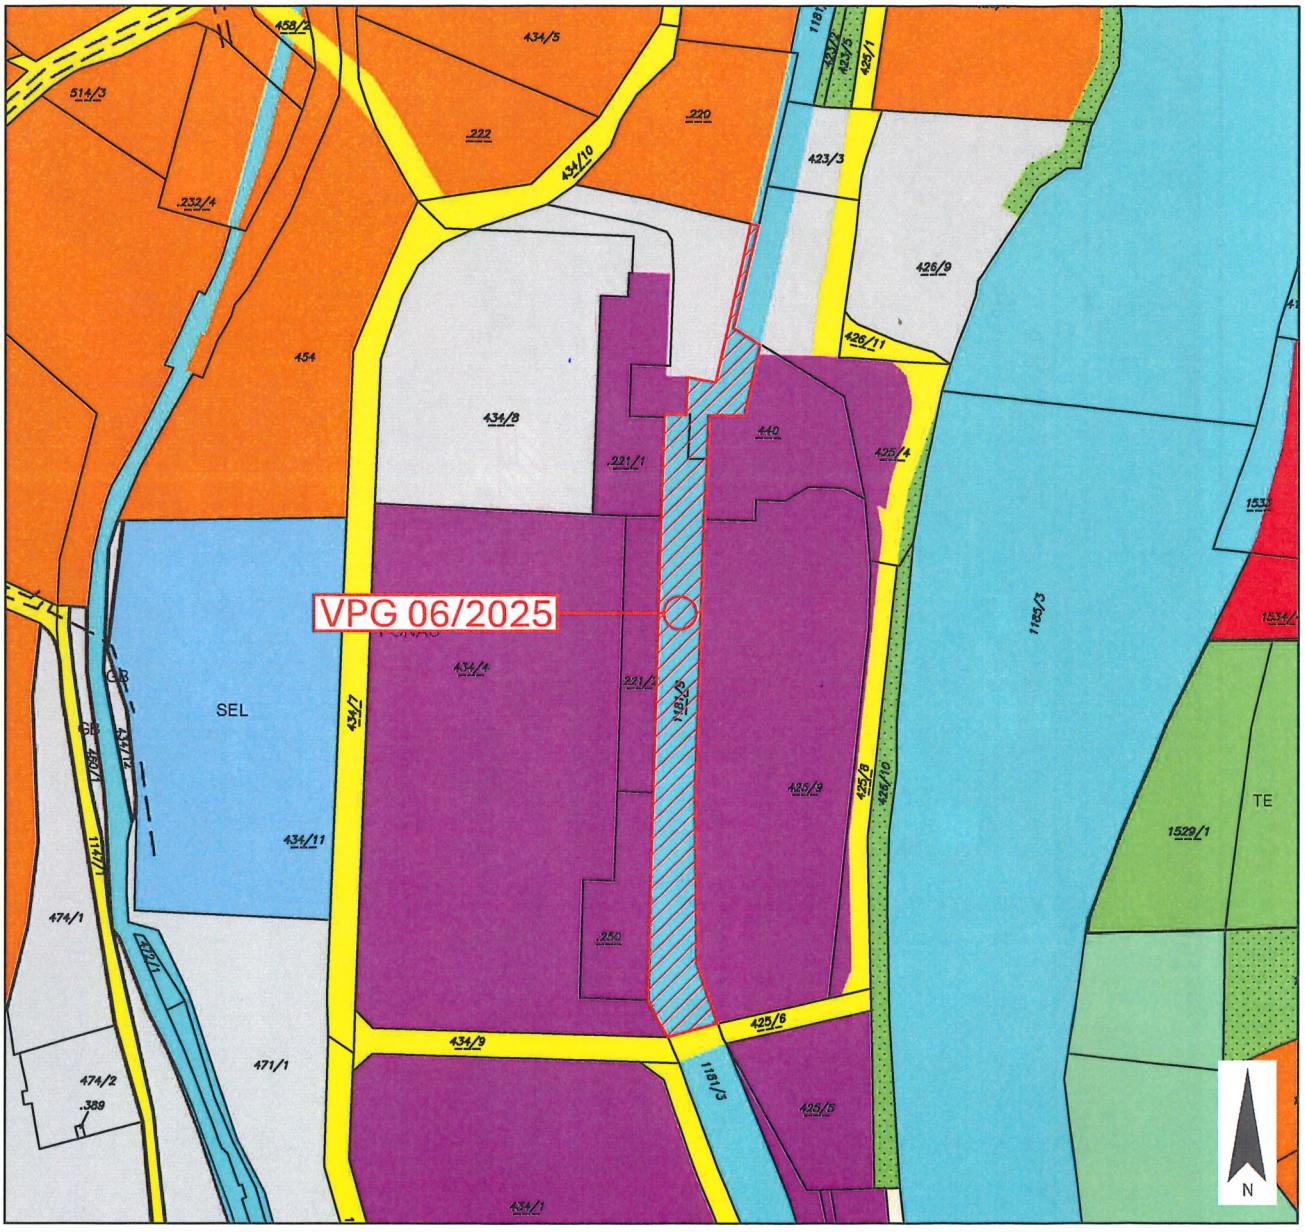

PLANER: LWK ZIVILTECHNIKER

Lagler, Wurzer & Knappinger
Ziviltechniker GmbH

Telefon +43 4242 23323
office@l-w-k.at

zt: staatlich befugte und beeidete Ziviltechniker Steiermark und Kärnten

MAßSTAB	1:2.000	PAPIERFORMAT	DIN A4
STAND VOM	21.10.2025	DKM	04/2025

Kundmachung
--- 05.01.2026 - 02.02.2026

Gemeinderatsbeschluss in der Sitzung vom
--- 08.07.2026, TOP 21

Z:\Raumplanung\Spittal an der Drau\Einzeländerungen\2025\2025_06 - Pap Star Immobilien GmbH\2025_06 - Pap Star Immobilien GmbH.dwg

Stadtgemeinde
Spittal an der Drau

VPG-NR.

LAGEPLAN ZUR FLÄCHENWIDMUNGSPLANÄNDERUNG — 06/2025

GRUNDSTÜCK-NR.	440 (ca. 398 m²), 1181/5 (ca. 2.036 m²)
KATASTRALGEMEINDE	Spittal an der Drau (73419)
WIDMUNGSÄNDERUNG VON:	Ersichtlichmachungen - Gewässer, See
WIDMUNGSÄNDERUNG IN:	Bauland - Industriegebiet
FLÄCHENAUSMAß:	ca. 2.434 m²



PLANER: LWK ZIVILTECHNIKER

Lagler, Wurzer & Knappinger
Ziviltechniker GmbH

Telefon +43 4242 23323
office@l-w-k.at

zt: staatlich befugte und beeidete Ziviltechniker Steiermark und Kärnten

MAßSTAB	1:2.000	PAPIERFORMAT	DIN A4
STAND VOM	21.10.2025	DKM	04/2025


Kundmachung
--- 05.01.2026 - 02.02.2026

Gemeinderatsbeschluss in der Sitzung vom
--- 08.07.2026, TOP 21

Stadtgemeinde
Spittal an der Drau

VPG-NR.

AUSSCHNITT AUS DEM ÖRTLICHEN ENTWICKLUNGSKONZEPT — 06/2025

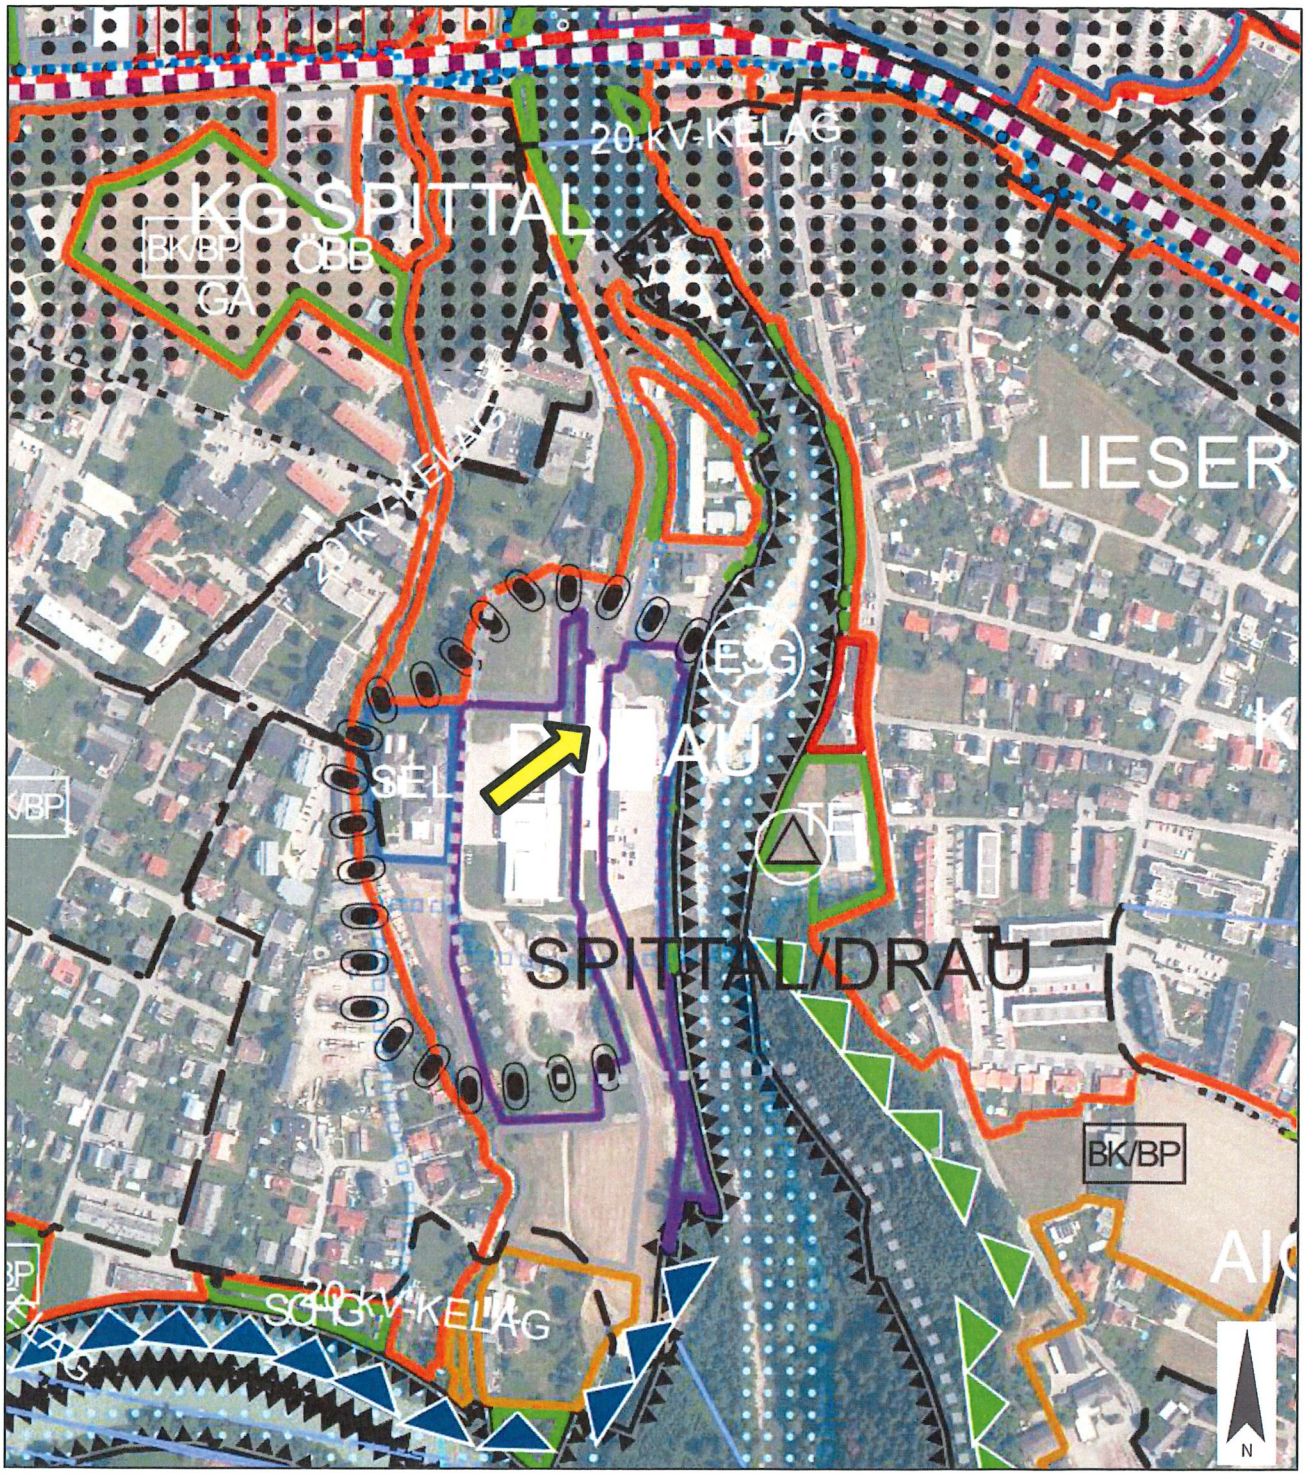

PLANER: LWK ZIVILTECHNIKER

Lagler, Wurzer & Knappinger
Ziviltechniker GmbH

Telefon +43 4242 23323
office@l-w-k.at

staatlich befugte und beeidete
Ziviltechniker
Steiermark und Kärnten

MAßSTAB	1:5.000	PAPIERFORMAT	DIN A4
STAND VOM	20.10.2025		
Ergänzende Informationen:	Beschluss Gemeinderat:	13.06.2017	
	Blattschnitt:	A1	

	**Dieses Dokument wurde amtssigniert!** Informationen unter http://www.spittal-drau.at/buergerservice-amtstafel/amtssignatur.html
Hinweis:	Dieses Dokument wurde amtssigniert. Auch ein Ausdruck dieses Dokuments hat gemäß § 20 E-Government-Gesetz die Beweiskraft einer öffentlichen Urkunde.
Signatur aufgebracht am 02.11.2026 11:00:20	