
Stadtgemeinde
Spittal an der Drau

VPG-NR.

LAGEPLAN ZUR FLÄCHENWIDMUNGSPLANÄNDERUNG — 05/2025

GRUNDSTÜCK-NR.	209 (ca. 1.500 m²)
KATASTRALGEMEINDE	Edling (73404)
WIDMUNGSÄNDERUNG VON:	Grünland - Für die Land- und Forstwirtschaft bestimmte Fläche, Ödland
WIDMUNGSÄNDERUNG IN:	Bauland - Wohngebiet
FLÄCHENAUSMAß:	ca. 1.500 m²

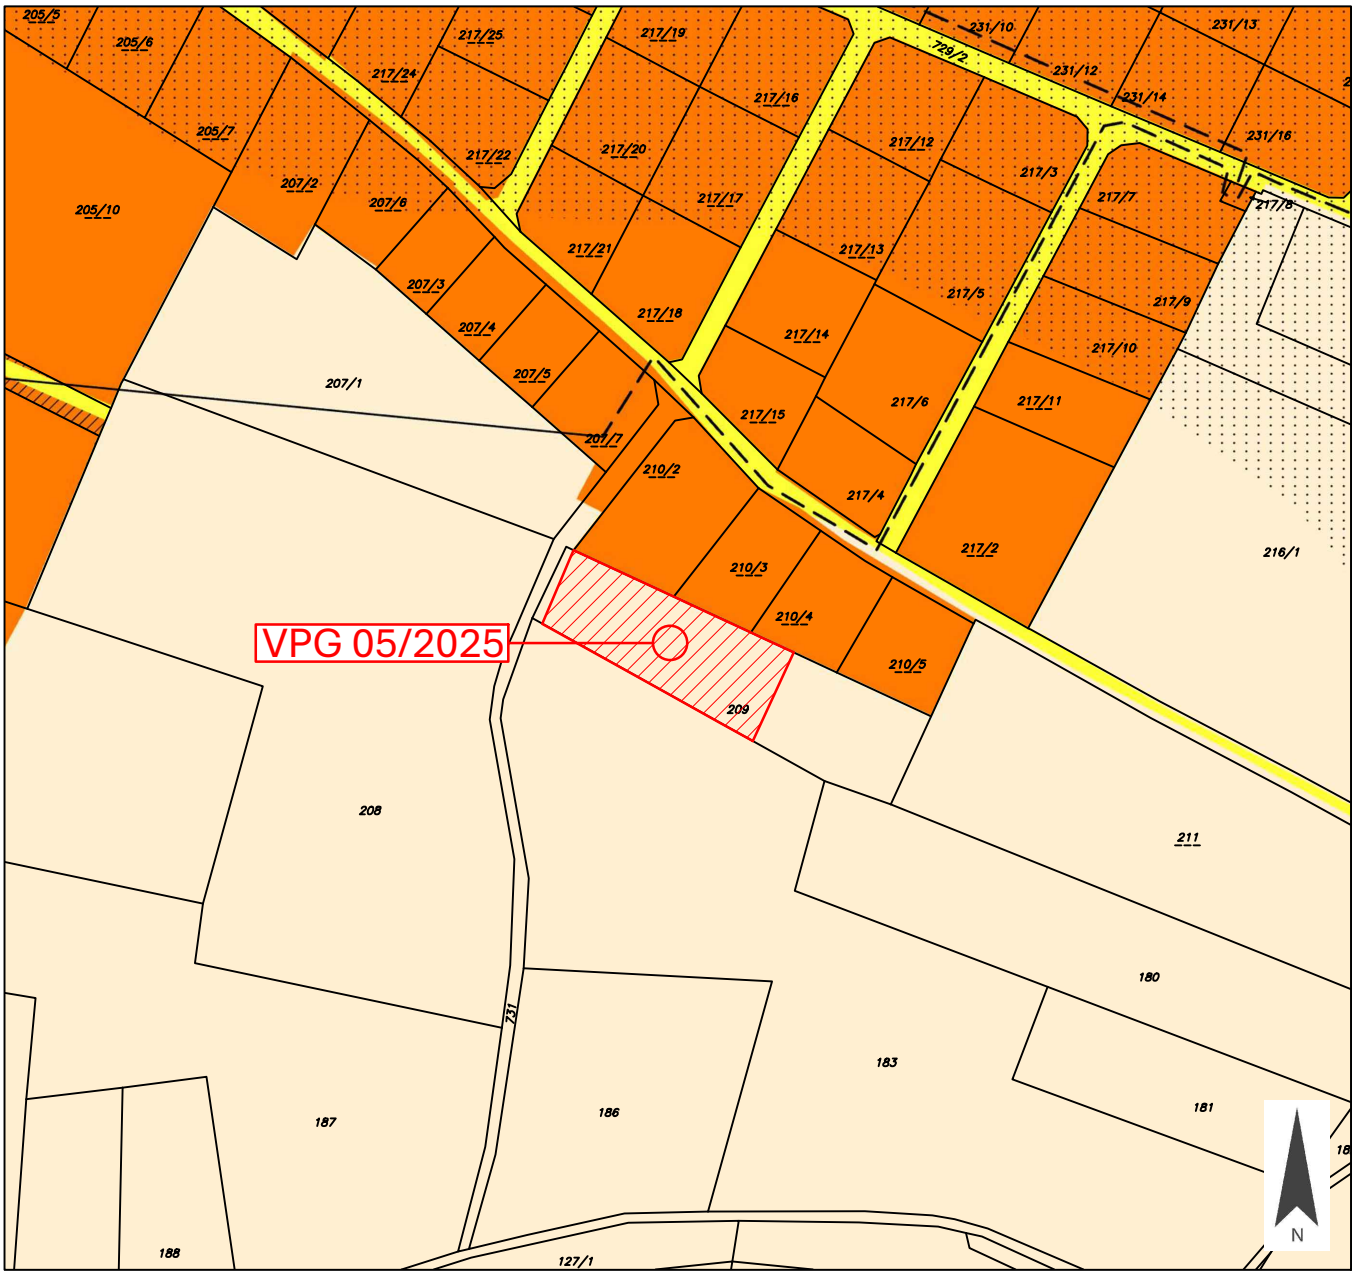

PLANER: LWK ZIVILTECHNIKER

Lagler, Wurzer & Knappinger
Ziviltechniker GmbH

Telefon +43 4242 23323
office@l-w-k.at

zt: staatlich befugte und beeidete Ziviltechniker Steiermark und Kärnten

MAßSTAB	1:2.000	PAPIERFORMAT	DIN A4
STAND VOM	20.10.2025	DKM	04/2025

Kundmachung
05.01.2026 - 02.02.2026


Gemeinderatsbeschluss in der Sitzung vom
04.03.2026, TOP 16

Stadtgemeinde
Spittal an der Drau

VPG-NR.

LAGEPLAN ZUR FLÄCHENWIDMUNGSPLANÄNDERUNG 05/2025

GRUNDSTÜCK-NR.	209 (ca. 1.500 m²)
KATASTRALGEMEINDE	Edling (73404)
WIDMUNGSÄNDERUNG VON:	Grünland - Für die Land- und Forstwirtschaft bestimmte Fläche, Ödland
WIDMUNGSÄNDERUNG IN:	Bauland - Wohngebiet
FLÄCHENAUSMAß:	ca. 1.500 m²

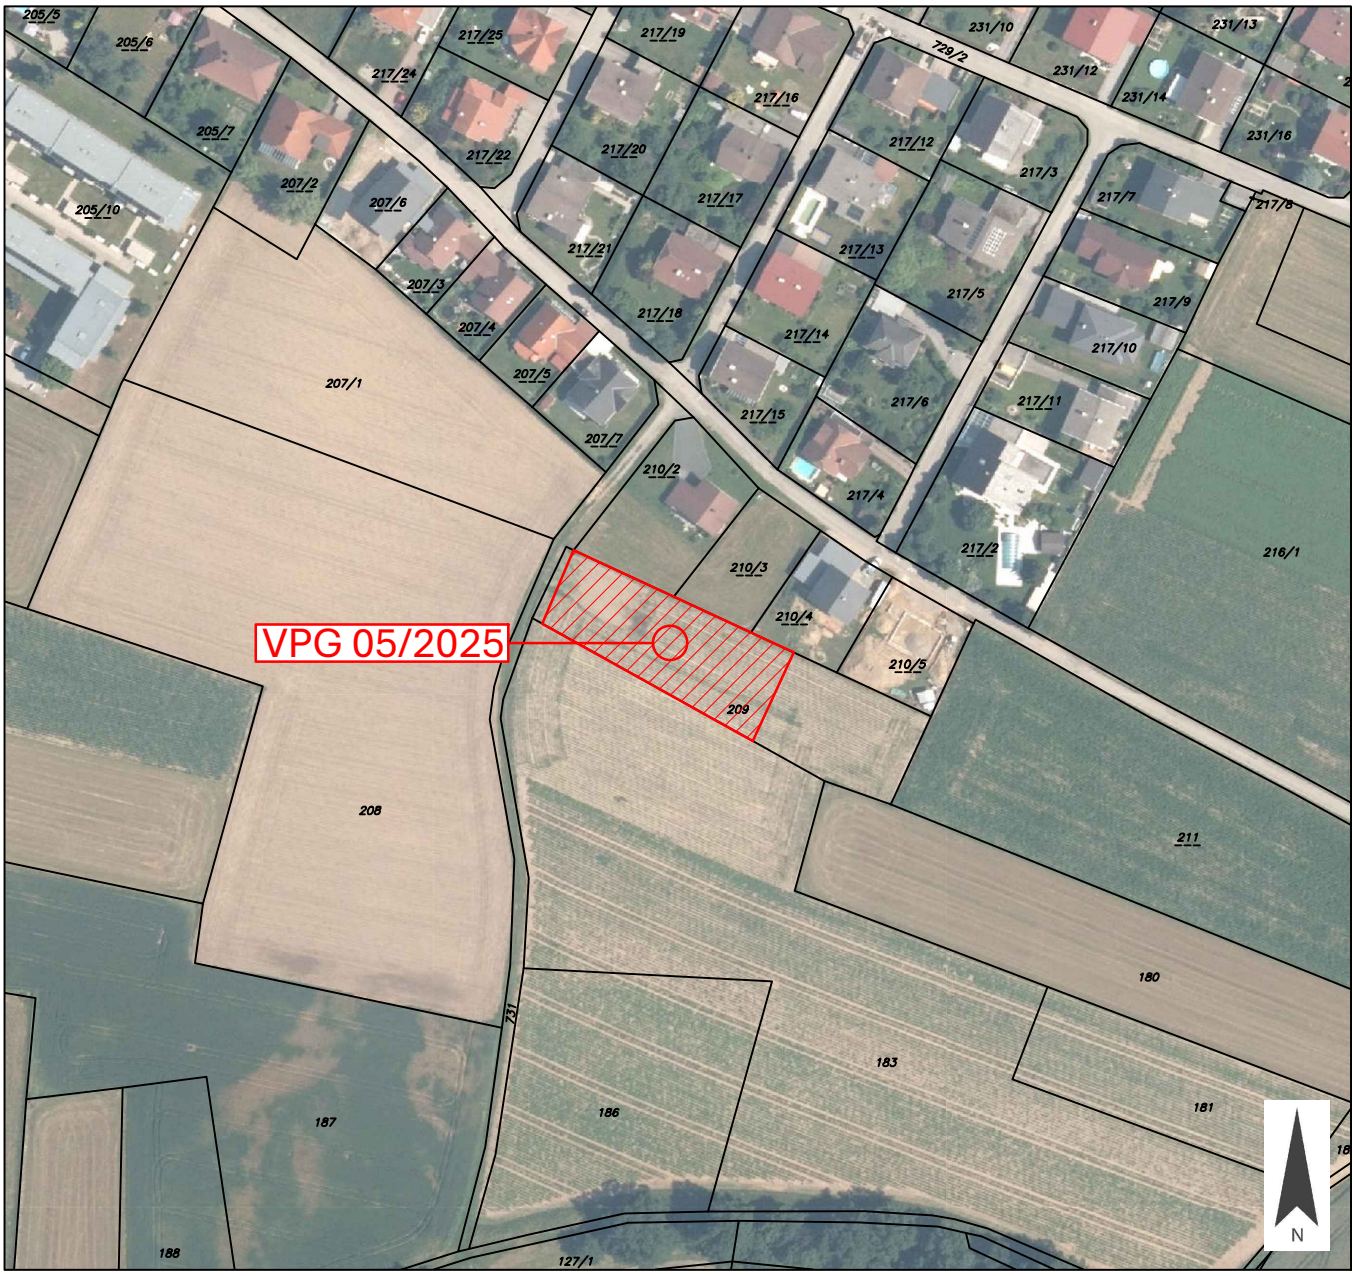

PLANER:

LWK ZIVILTECHNIKER

Lagler, Wurzer & Knappinger
Ziviltechniker GmbH

Telefon +43 4242 23323
office@l-w-k.at

zt: staatlich befugte und beeidete Ziviltechniker Steiermark und Kärnten

MAßSTAB	1:2.000	PAPIERFORMAT	DIN A4
STAND VOM	20.10.2025	DKM	04/2025


Kundmachung
05.01.2026 - 02.02.2026

Gemeinderatsbeschluss in der Sitzung vom
04.03.2026, TOP 16

Stadtgemeinde
Spittal an der Drau

VPG-NR.

AUSSCHNITT AUS DEM ÖRTLICHEN ENTWICKLUNGSKONZEPT — 05/2025

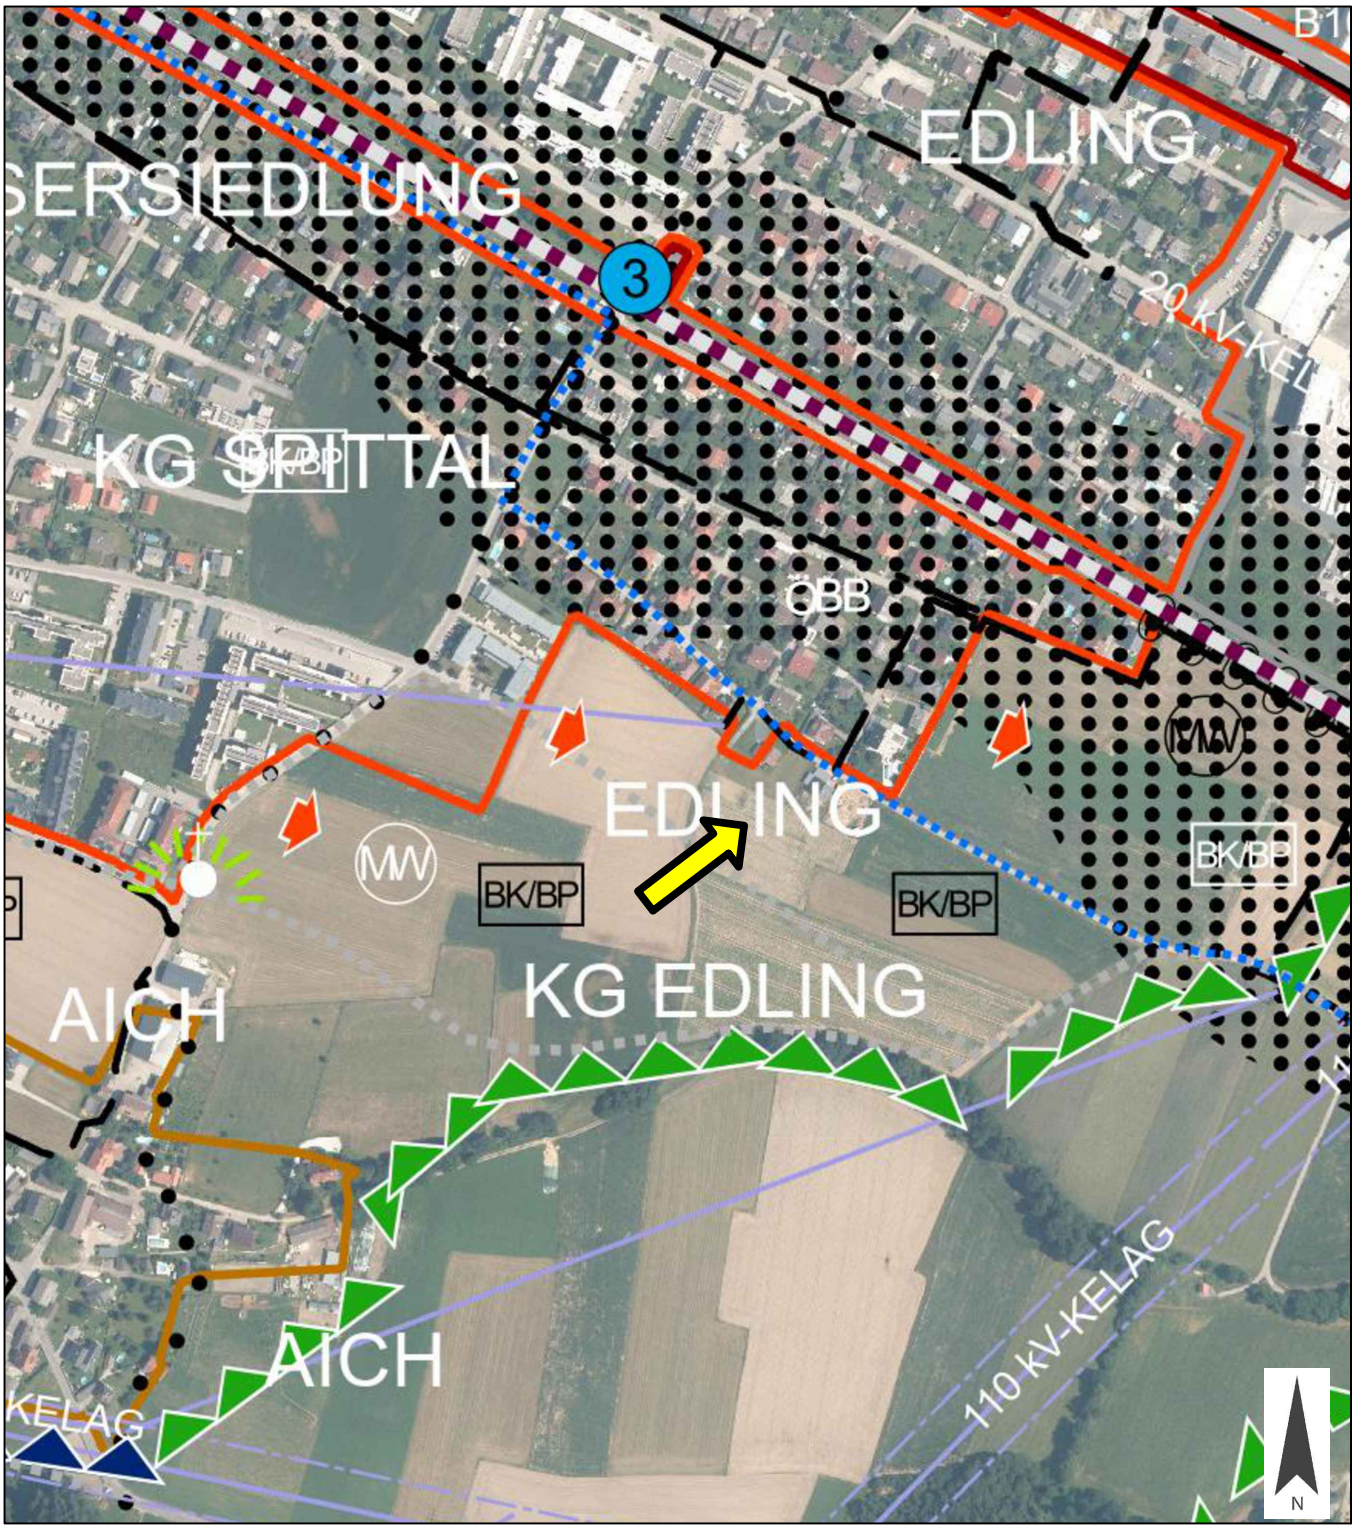

PLANER: LWK ZIVILTECHNIKER

Lagler, Wurzer & Knappinger
Ziviltechniker GmbH

Telefon +43 4242 23323
office@l-w-k.at

zt: staatlich befugte und beeidete Ziviltechniker Steiermark und Kärnten

MAßSTAB	1:5.000	PAPIERFORMAT	DIN A4
STAND VOM	20.10.2025		
Ergänzende Informationen:	Beschluss Gemeinderat:	13.06.2017	
	Blattschnitt:	A1	

	**Dieses Dokument wurde amtssigniert!** Informationen unter http://www.spittal-drau.at/buergerservice-amtstafel/amtssignatur.html
Hinweis:	Dieses Dokument wurde amtssigniert. Auch ein Ausdruck dieses Dokuments hat gemäß § 20 E-Government-Gesetz die Beweiskraft einer öffentlichen Urkunde.
Signatur aufgebracht am 05.11.2026 14:01:44	