



Maßstab 1:1.000


DKM 04/2025

Meter
0 5 10 20 30 40 50

Bearbeitung: WU/TRÖ Datum: 09.10.2025 Plannummer: 23536-LP-08-2024

	Umwidmung von	Umwidmung in	KG	Grundparzelle	Ausmaß in m²
a	Grünland - Für die Land- und Forstwirtschaft bestimmte Fläche	Bauland Dorfgebiet	Gerlamoos	Teil von 810 Teil von 812/1	445 355 800
b	Grünland - Für die Land- und Forstwirtschaft bestimmte Fläche	Grünland Garten	Gerlamoos	Teil von 810 Teil von 812/1	281 204 485
c	Grünland - Für die Land- und Forstwirtschaft bestimmte Fläche	Allgemeine Verkehrsfläche	Gerlamoos	Teil von 810 Teil von 812/1 Teil von 1006	82 257 36 375

Kundmachung von: 14.10.2025 bis: 14.11.2025	Gemeinderatsbeschluss vom: 11.12.2025
Genehmigungsvermerk vom: 09.02.2026 Zahl: 15-RO-116-9065/2025-39	

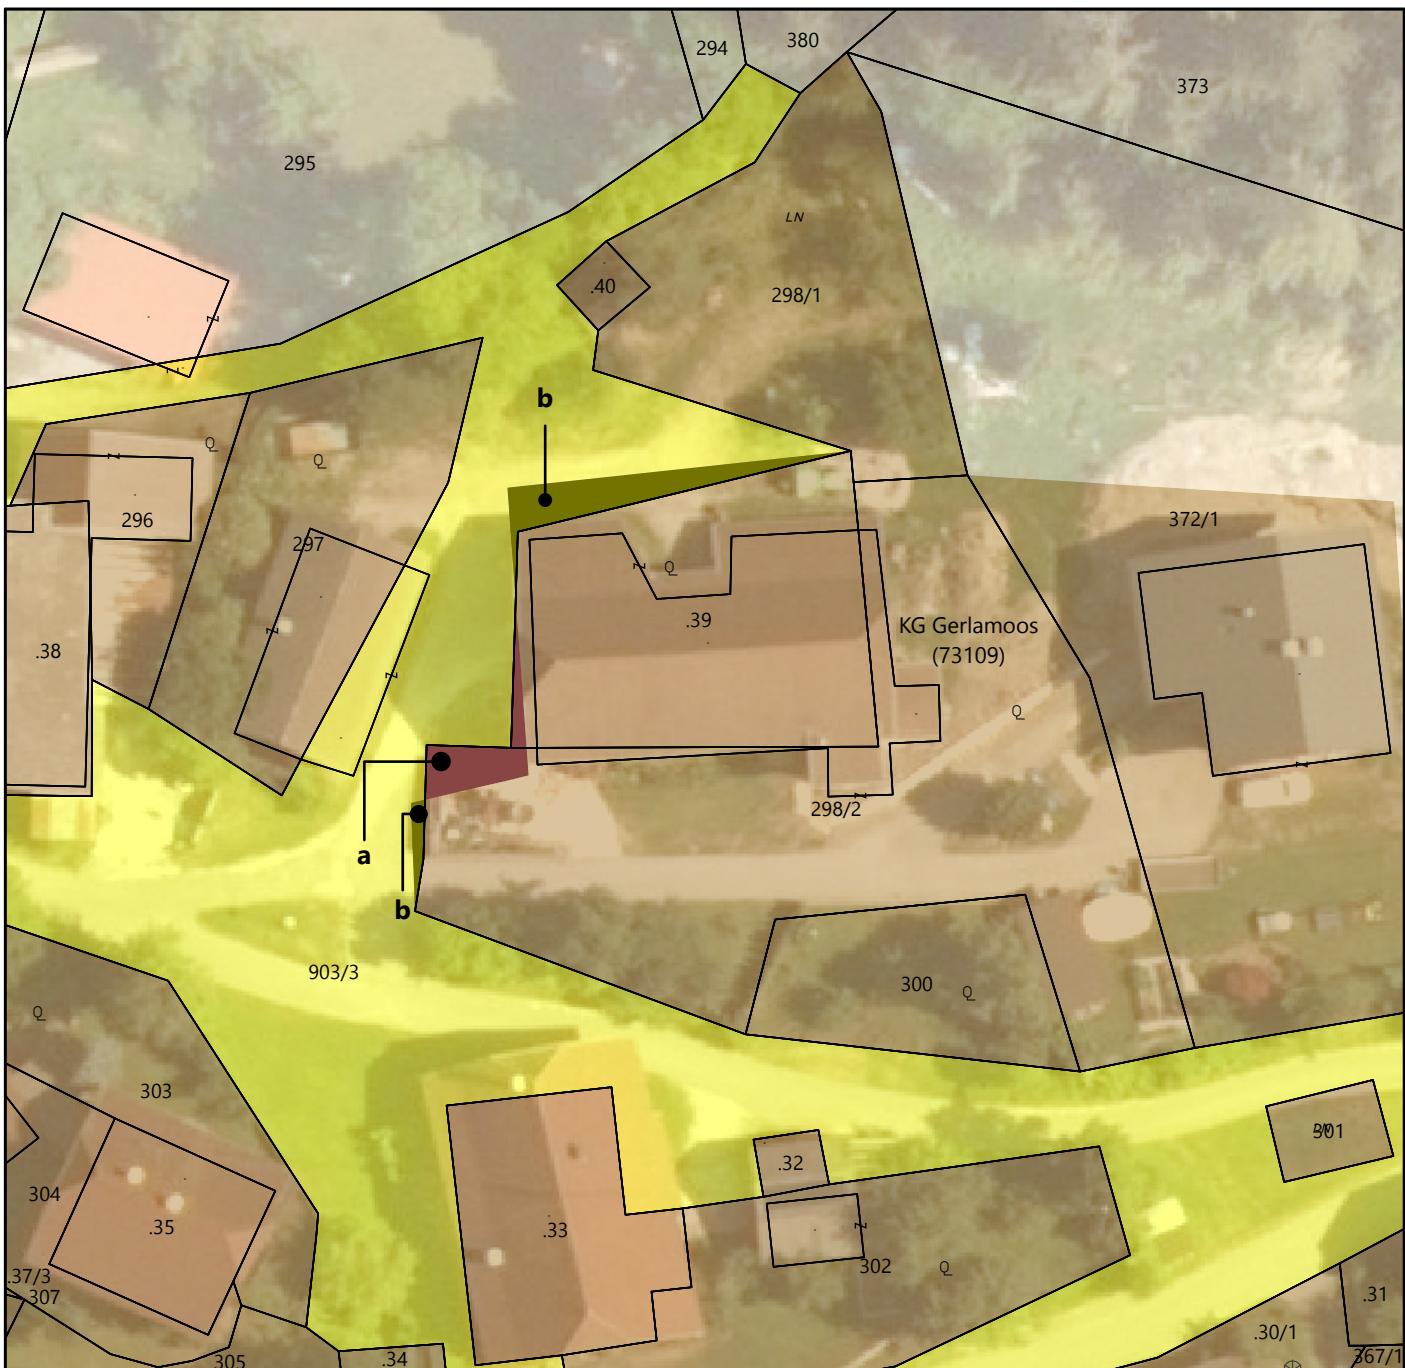

A scale bar at the bottom of the page. It features a horizontal line with tick marks and numerical labels from 0 to 25 in increments of 5. The word "Meter" is written at the end of the scale. Above the scale, the text "Maßstab 1:500" is on the left and "DKM 06/2025" is on the right.

Bearbeitung: FAL/WA Datum: 03.06.2025 Plannummer: 23536-LP-01-2025

	Umwidmung von	Umwidmung in	KG	Grundparzelle	Ausmaß in m²
a	Allgemeine Verkehrsfläche	Bauland Dorfgebiet	Gerlamoos	Teil von .39 Teil von 298/2	5 <u>18</u> 23
b	Bauland Dorfgebiet	Allgemeine Verkehrsfläche	Gerlamoos	Teil von 903/3	40

Kundmachung von: 14.10.2025 bis: 14.11.2025	Gemeinderatsbeschluss vom: 11.12.2025
Genehmigungsvermerk vom: 09.02.2026 Zahl: 15-RO-116-9065/2025-39	



Maßstab 1:1.000 DKM 04/2024

z 0 5 10 20 30 40 50 Meter

Bearbeitung: FAL/WA Datum: 26.06.2025 Plannummer: 23536-LP-02-2025

	Umwidmung von	Umwidmung in	KG	Grundparzelle	Ausmaß in m²
a	Bauland Dorfgebiet	Grünland - Für die Land- und Forstwirtschaft bestimmte Fläche	Fell	Teil von 519/11	78
b	Grünland - Für die Land- und Forstwirtschaft bestimmte Fläche	Bauland Dorfgebiet	Fell	Teil von 519/11	78

Kundmachung von: 14.10.2025 bis: 14.11.2025	Gemeinderatsbeschluss vom: 11.12.2025
Genehmigungsvermerk vom: 09.02.2026 Zahl: 15-RO-116-9065/2025-39	

