




**Bauland Dorfgebiet**  
**Sonderwidmung Freizeitwohnsitz**  
Flächenausmaß: 498 m<sup>2</sup>

Gemeinde Krems in Kärnten  
Flächenwidmungsplan nach erfolgter Umwidmung  
04/2026

Ortho 2025  
DKM 04/2025  
Maßstab 1:1.000

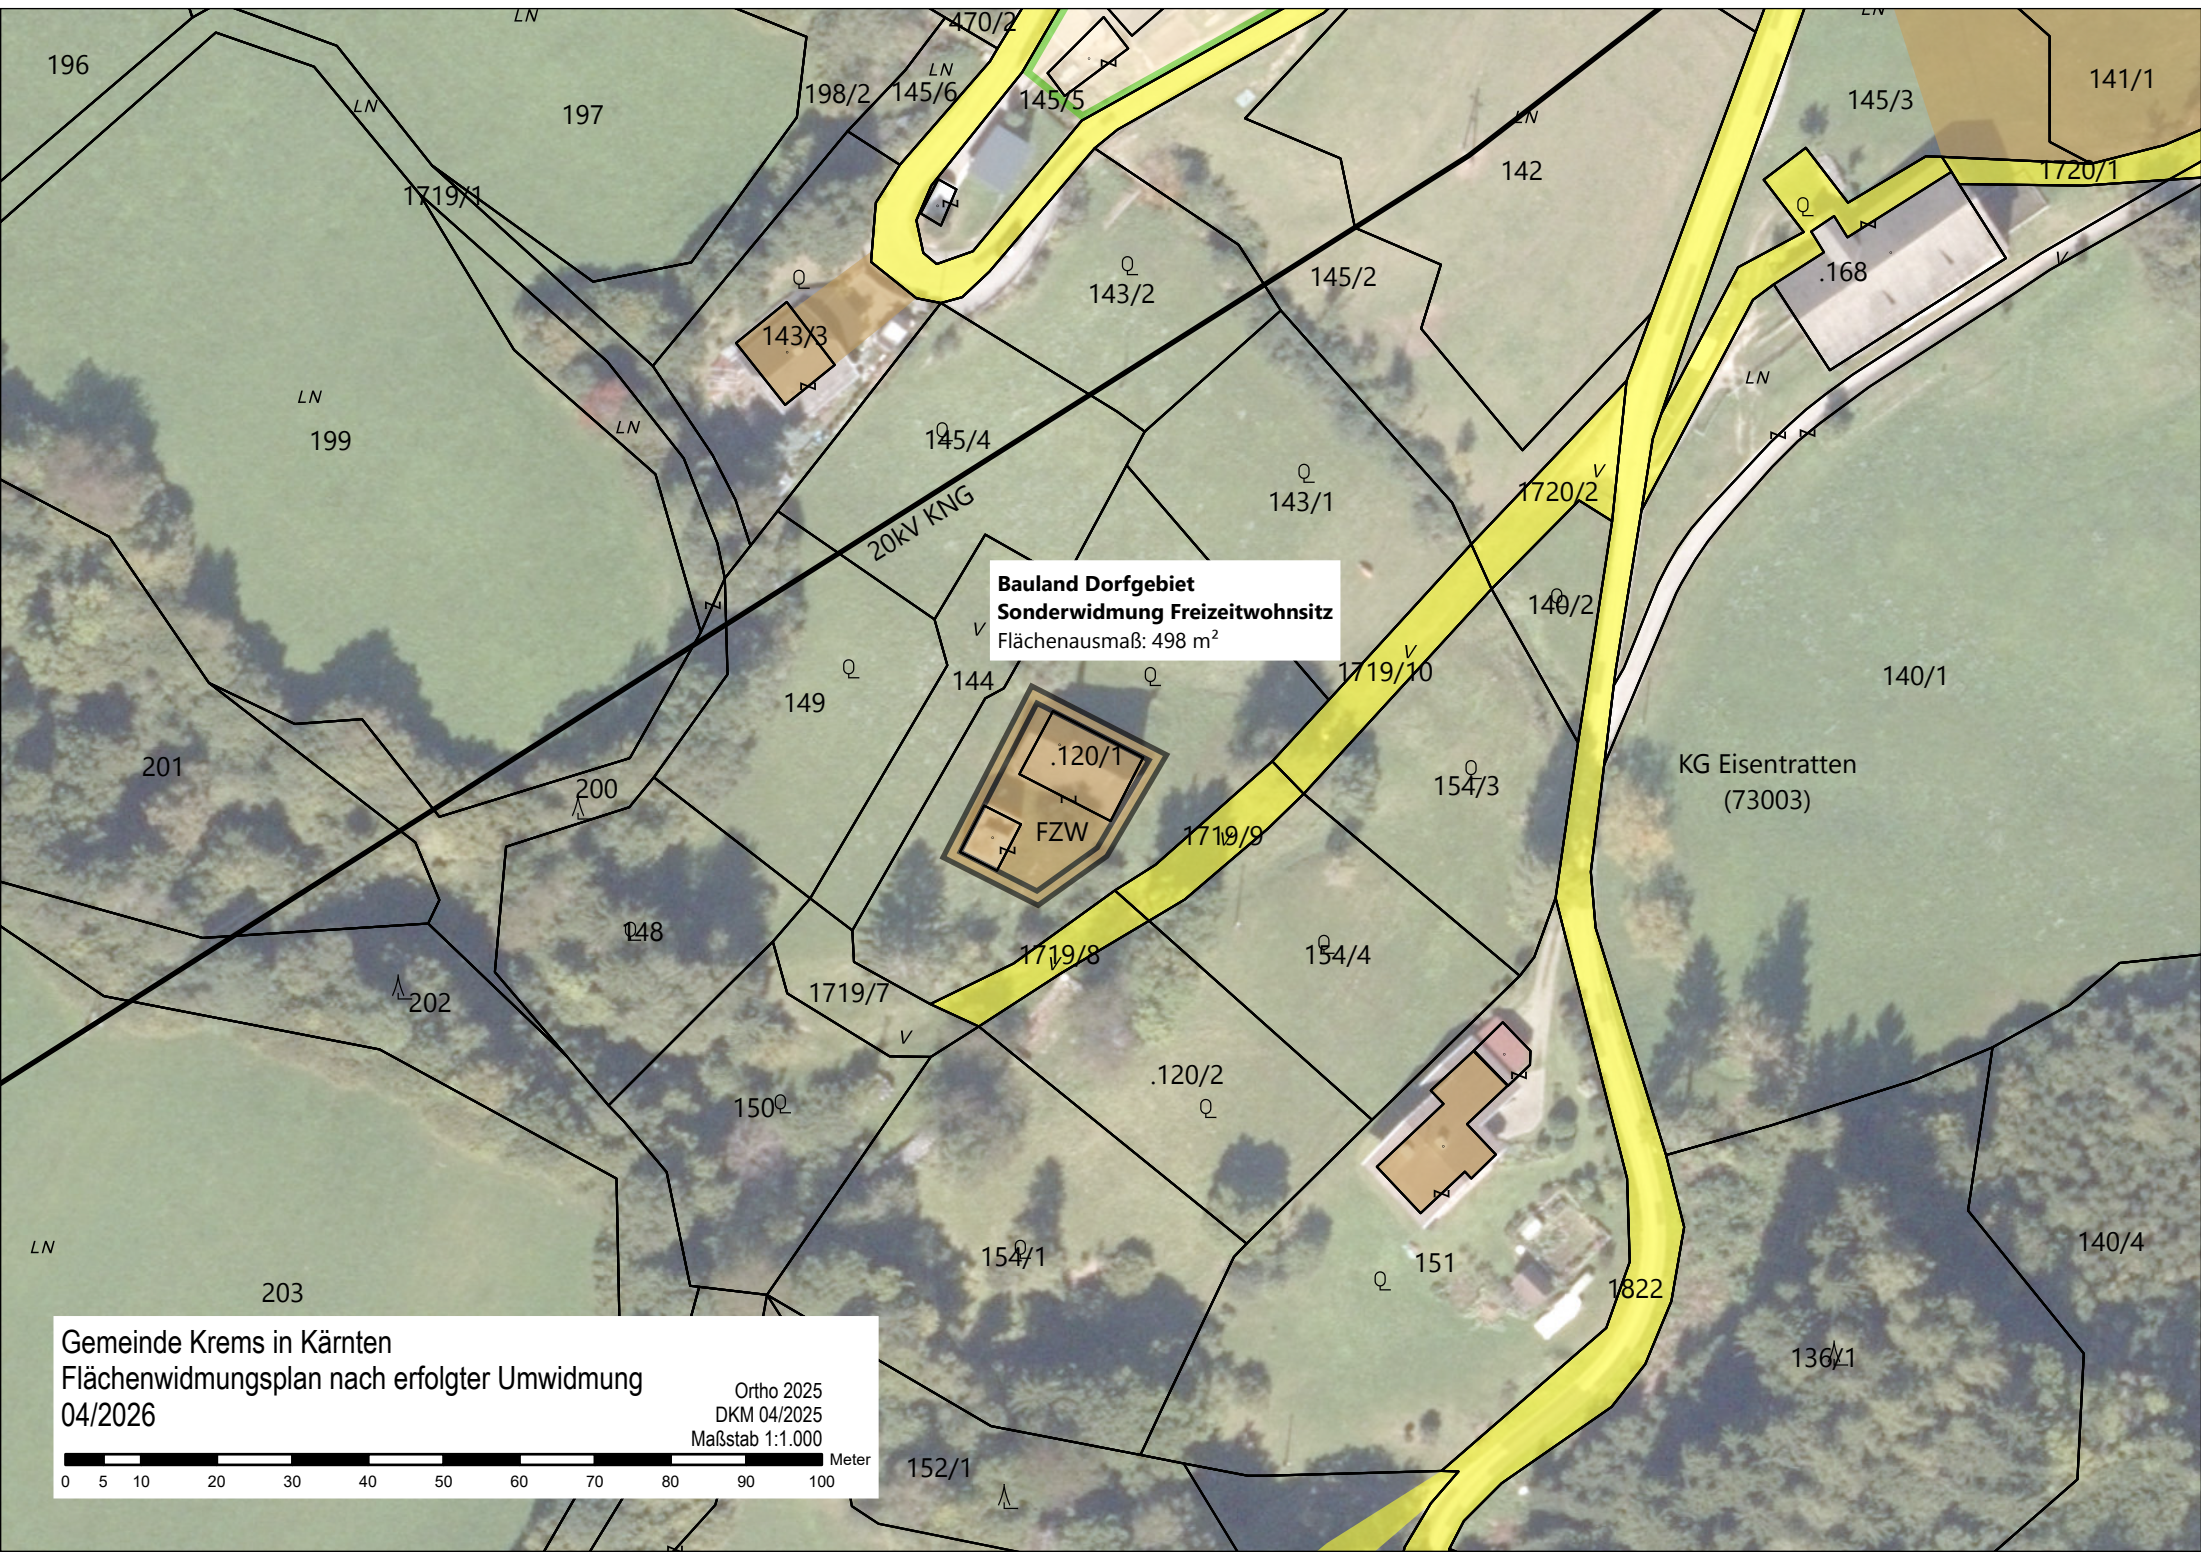