

**Dipl.-Ing.**

Staatlich befugter und beeideter  
Ingenieurkonsulent für  
Vermessungswesen



**Ronald Humitsch**

9800 Spittal/Drau, Rizzistraße 1a  
Telefon: 0 47 62 / 26 01  
office@vermessung-humitsch.at

**Gst. Nr. .5 und 56**

KG: 73410 Möllbrücke I


GB: Spittal an der Drau

VA: Spittal an der Drau

**LAGEPLAN ZUR UMWIDMUNG**

**M 1: 1000**

**Spittal/Drau, am 26.05.2025**

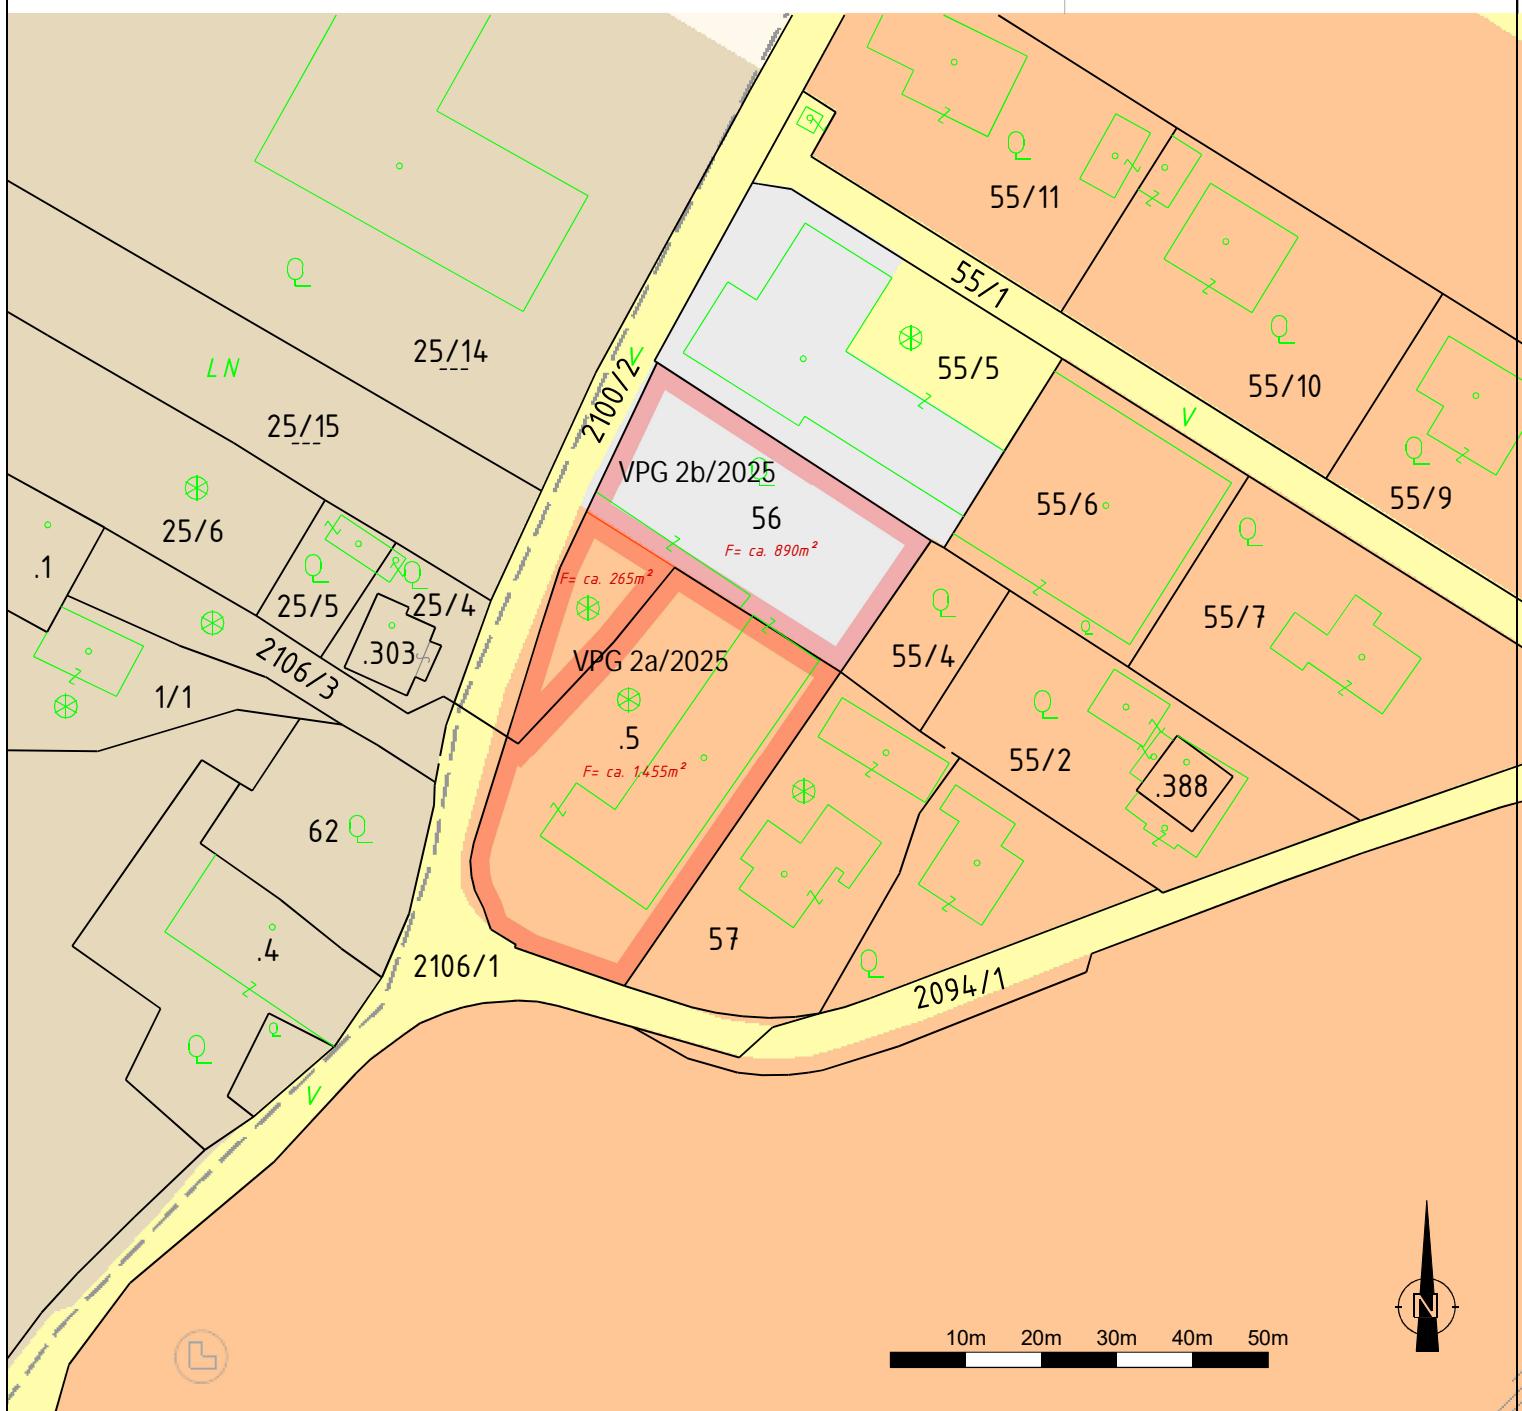

Widmungsänderung von: Gewerbegebiet

**VPG 2b/2025**

Widmungsänderung von: Bauland - Wohngebiet

**VPG 2a/2025**

Widmungsänderung in: Dorfgebiet

Widmungsänderung in: Dorfgebiet

Flächenausmaß: ca 890m<sup>2</sup> (Gst. Nr. 56 mit Teilfläche von 890m<sup>2</sup>)

Flächenausmaß: ca. 1.720m<sup>2</sup> (Gst. Nr. 56 mit Teilfläche von ca. 265m<sup>2</sup> und Gst. Nr. .5 mit ca. 1.455m<sup>2</sup>)

Kundmachung: von \_\_\_\_\_ bis \_\_\_\_\_

Gemeinderatsbeschluss in der

Sitzung vom: \_\_\_\_\_

Zahl: \_\_\_\_\_

