




ÄNDERUNG FLÄCHENWIDMUNGSPLAN 06/2025

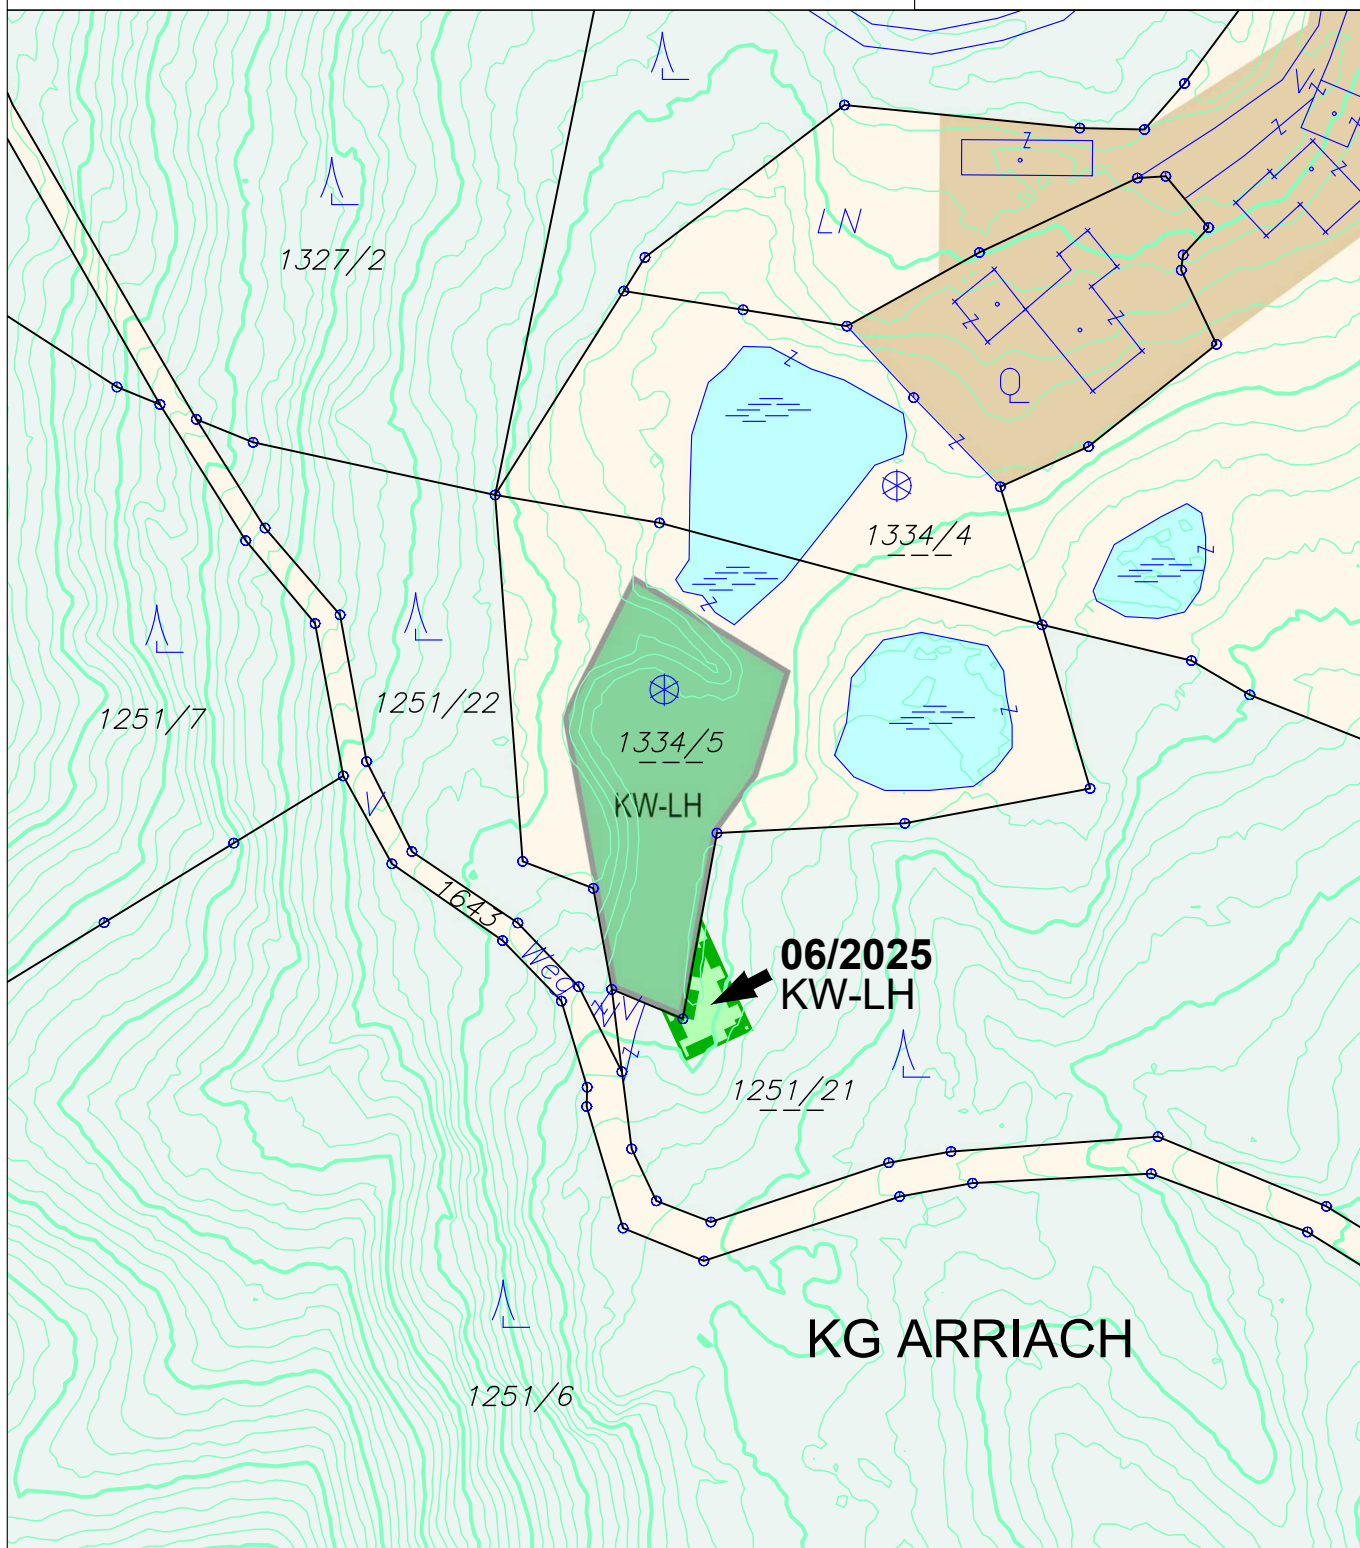

**Von Grünland - Für die Land- und Forstwirtschaft bestimmte Fläche; Ödland
in Grünland - Kunstwerkstätte und Lagerhalle**

KG Arriach 75403; Flächenausmaß lt. DKM

Kundmachung: Gst 1251/21 zT. (91 m²)

Beschluss:



KAVALIREK Consulting ZT e.U.
Raumordnung und Umweltplanung
Ingenieurkonsultant Geographie - Einzelunternehmer (FN 387705f) - Mag. Christian Kavalirek

Bearbeitung: Mag. C. Kavalirek, Mag. A. Kubec
Katastergrundlage: DKM 04/2025
Datum: 29.10.2025

Kundmachung: 19.03.2026 bis: 20.04.2026
Gemeinderatsbeschluss:

Genehmigungsbescheid Kärntner Landesregierung
Datum: 28.09.2026
Zahl: 07-RO-5-103534/2026-34

	Unterzeichner	Gemeinde Arriach
	Datum/Zeit-UTC	2026-10-07T23:24:32+02:00
	Aussteller-Zertifikat	a-sign-corporate-07
	Serien-Nr.	664797100
Prüfinformation	Dieses Dokument wurde amtssigniert. Informationen zur Prüfung der elektronischen Signatur und des Ausdrucks finden Sie unter http://www.arriach.gde.at/amtssignatur	
Hinweis	Dieses Dokument wurde amtssigniert. Auch ein Ausdruck dieses Dokuments hat gemäß § 20 E-Government-Gesetz die Beweiskraft einer öffentlichen Urkunde.	