







Lageplanbeilage zu Änderungspunkt Nr. 7a/2023


	Marktgemeinde Bad Bleiberg	Europastraße 8, 9524 Villach Telefon: 04242 23323 E-Mail: office@l-w-k.at www.l-w-k.at	
Art des Planes:	Lageplan zum Umwidmungsantrag	VPG-Nummer: 7a/2023	
Ergänzende Informationen:	Grundstück Nr.:	Teilflächen: .517 (ca. 2.422 m ²), 28/2 (ca. 957 m ²)	
	Katastralgemeinde:	Bleiberg (75405)	
	Maßstab:	1:2.000	
Stand: 20.09.2023			
			
Widmungsänderung von:	Grünland - Für die Land- und Forstwirtschaft bestimmte Fläche, Ödland		
Widmungsänderung in:	Grünland - Photovoltaikanlage		
Flächenausmaß beschlossen:	ca. 3.379 m ²		
Kundmachung:	von _____ bis _____		
Gemeinderatsbeschluss in der Sitzung vom: _____			
Zahl: _____			


Lageplanbeilage zu Änderungspunkt Nr. 7b/2023

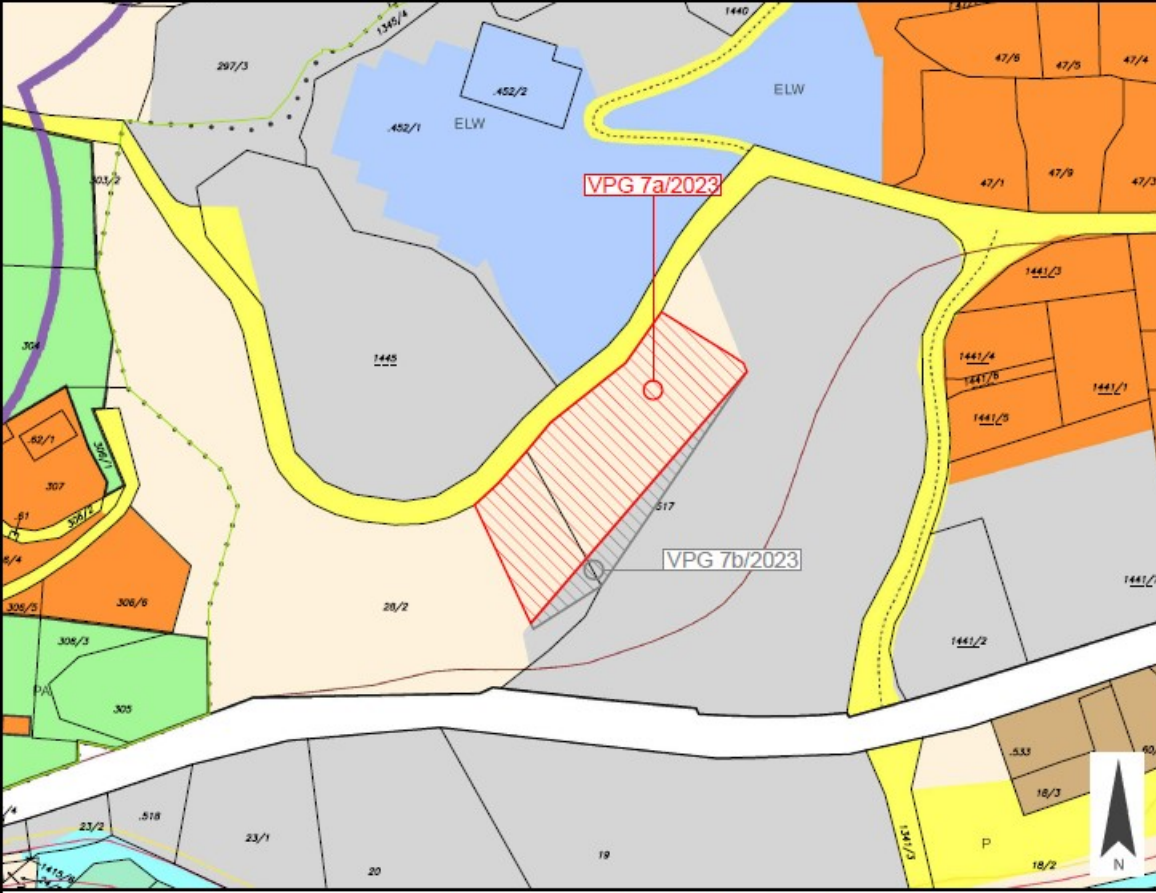	Marktgemeinde Bad Bleiberg	Europastraße 8, 9524 Villach Telefon: 04242 23323 E-Mail: office@l-w-k.at www.l-w-k.at	
Art des Planes: Lageplan zum Umwidmungsantrag		VPG-Nummer: 7b/2023	
Ergänzende Informationen:	Grundstück Nr.: Teilflächen: .517 (ca. 363 m²), 28/2 (ca. 150 m²)		Stand: 20.09.2023
	Katastralgemeinde: Bleiberg (75405)		
	Maßstab: 1:2.000		
			
Widmungsänderung von: Bauland - Gewerbegebiet			
Widmungsänderung in: Grünland - Photovoltaikanlage			
Flächenausmaß beschlossen: ca. 513 m²			
Kundmachung: von _____		bis _____	
Gemeinderatsbeschluss in der Sitzung vom: _____ Zahl: _____			

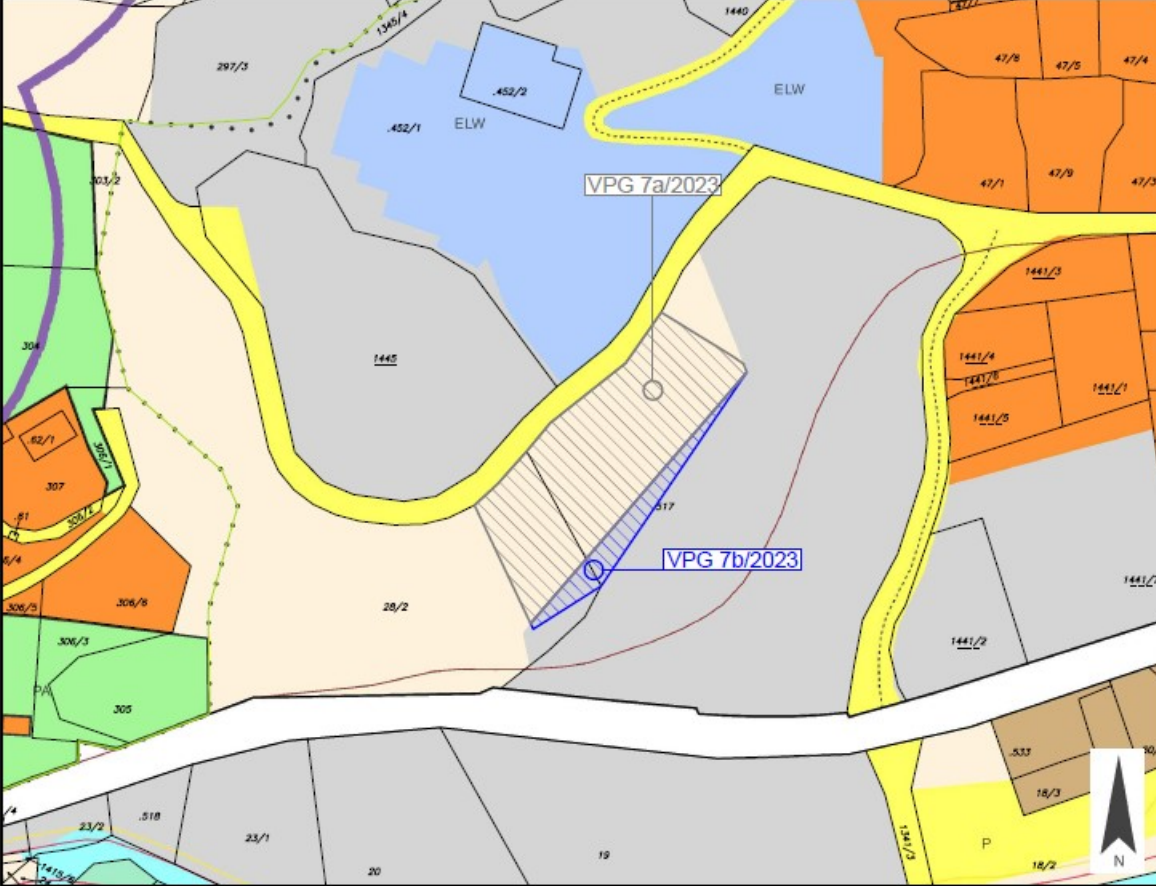
Lageplanbeilage zu Änderungspunkt Nr. 9/2023

9/2023

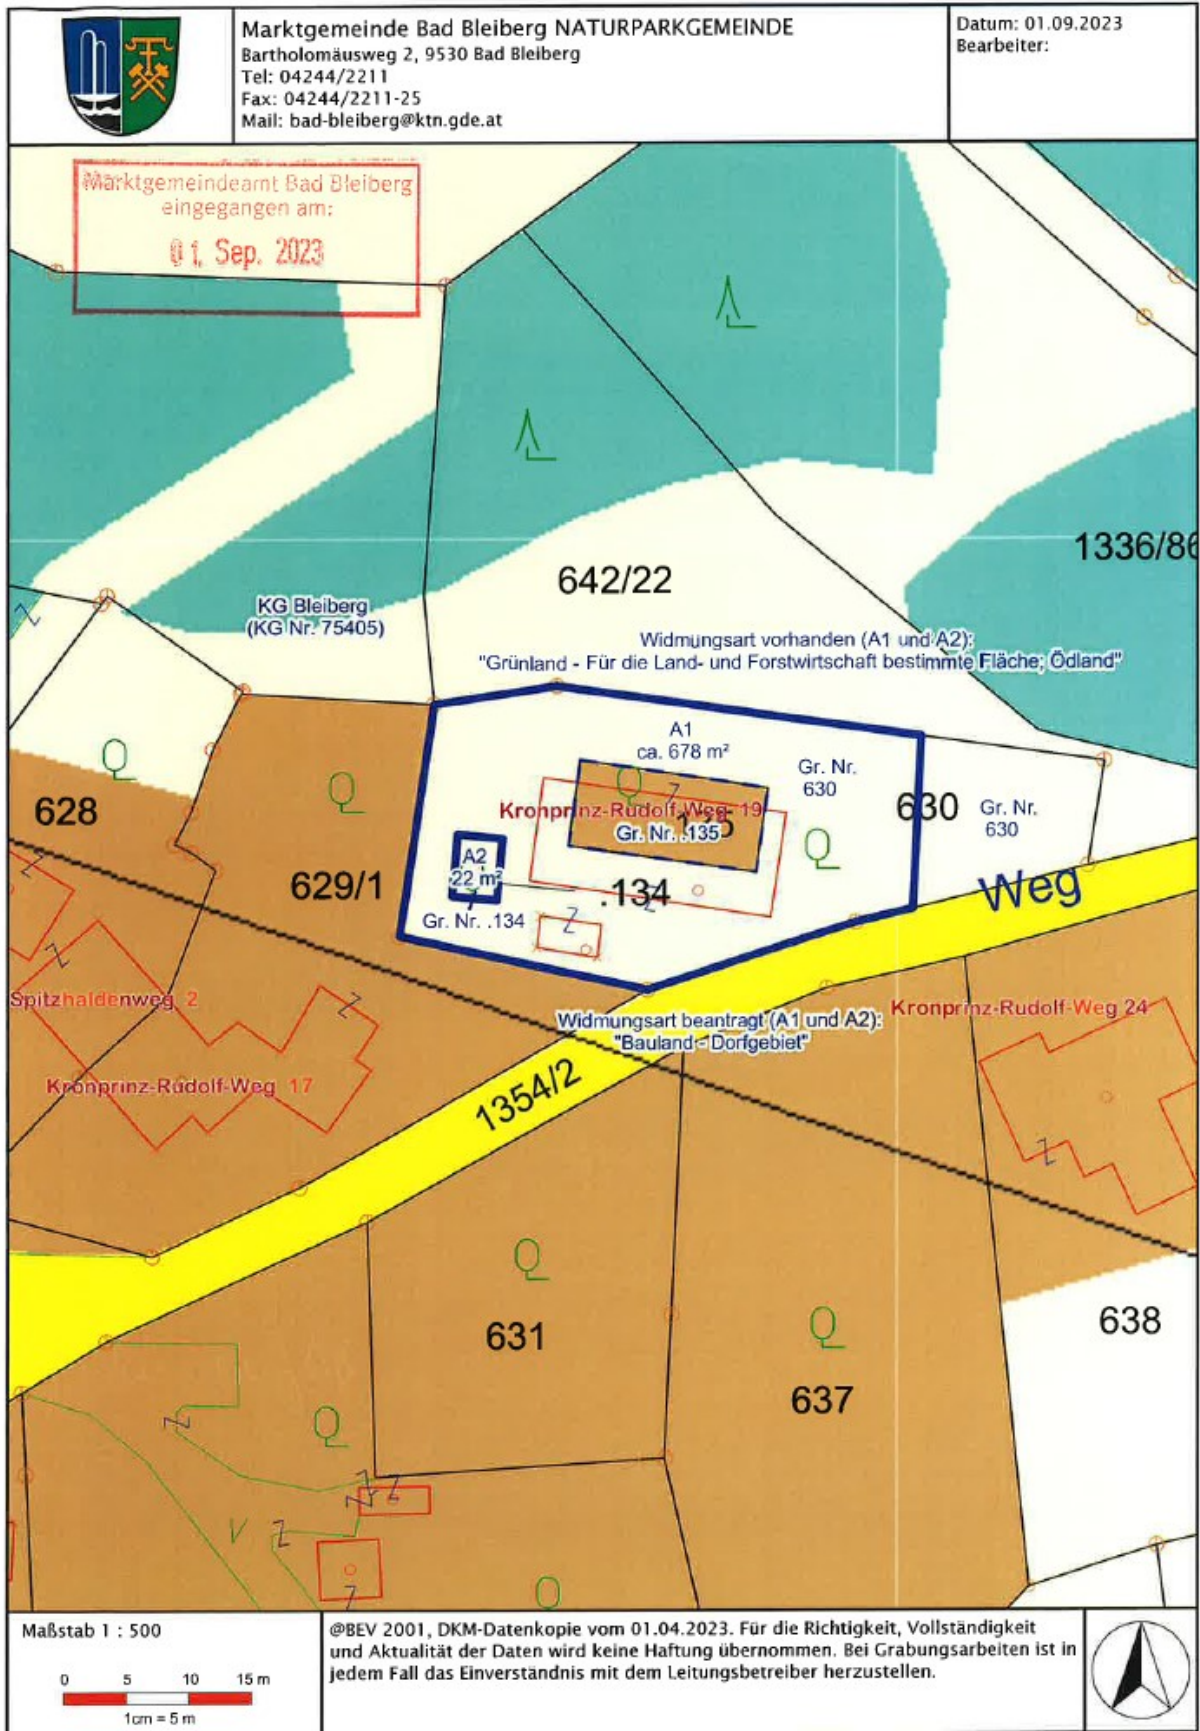


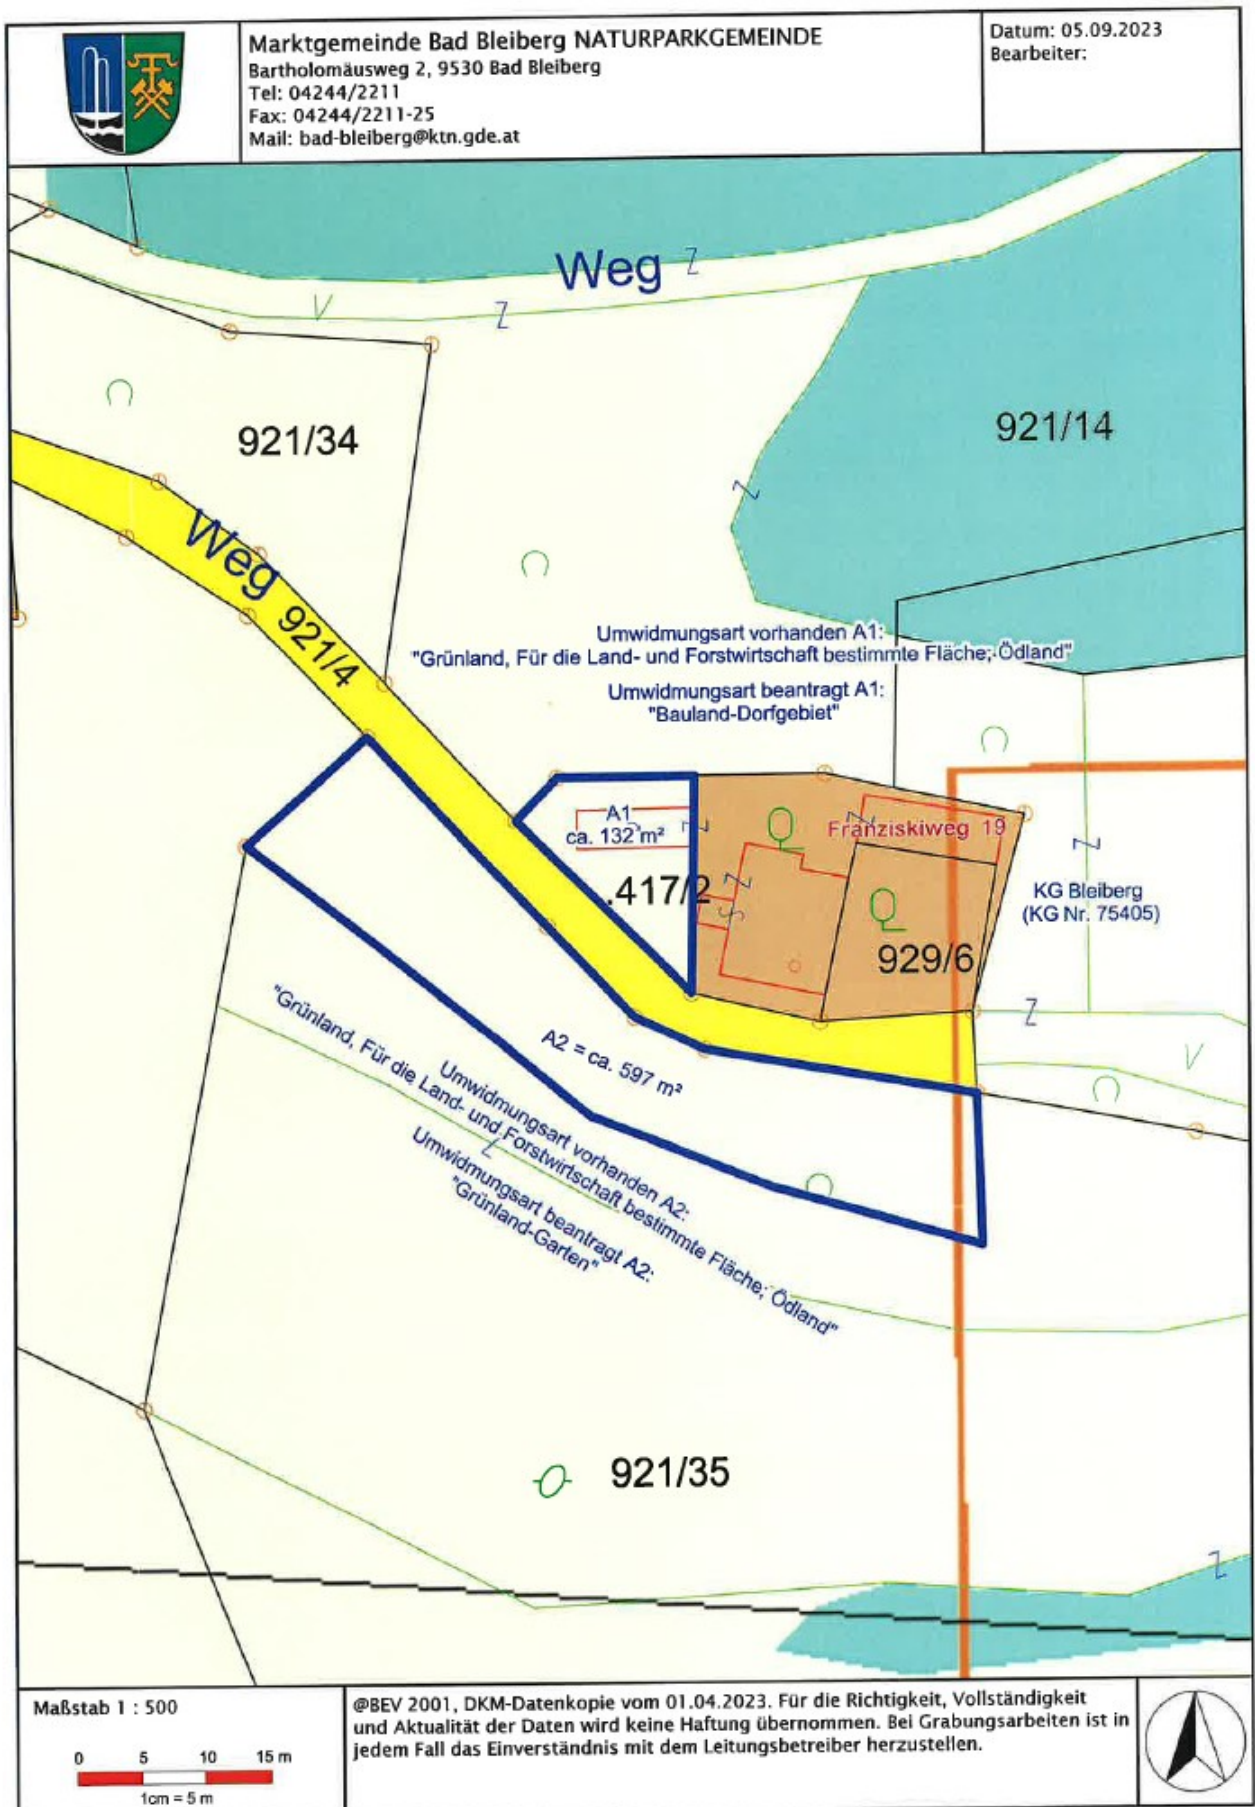

M | 2023

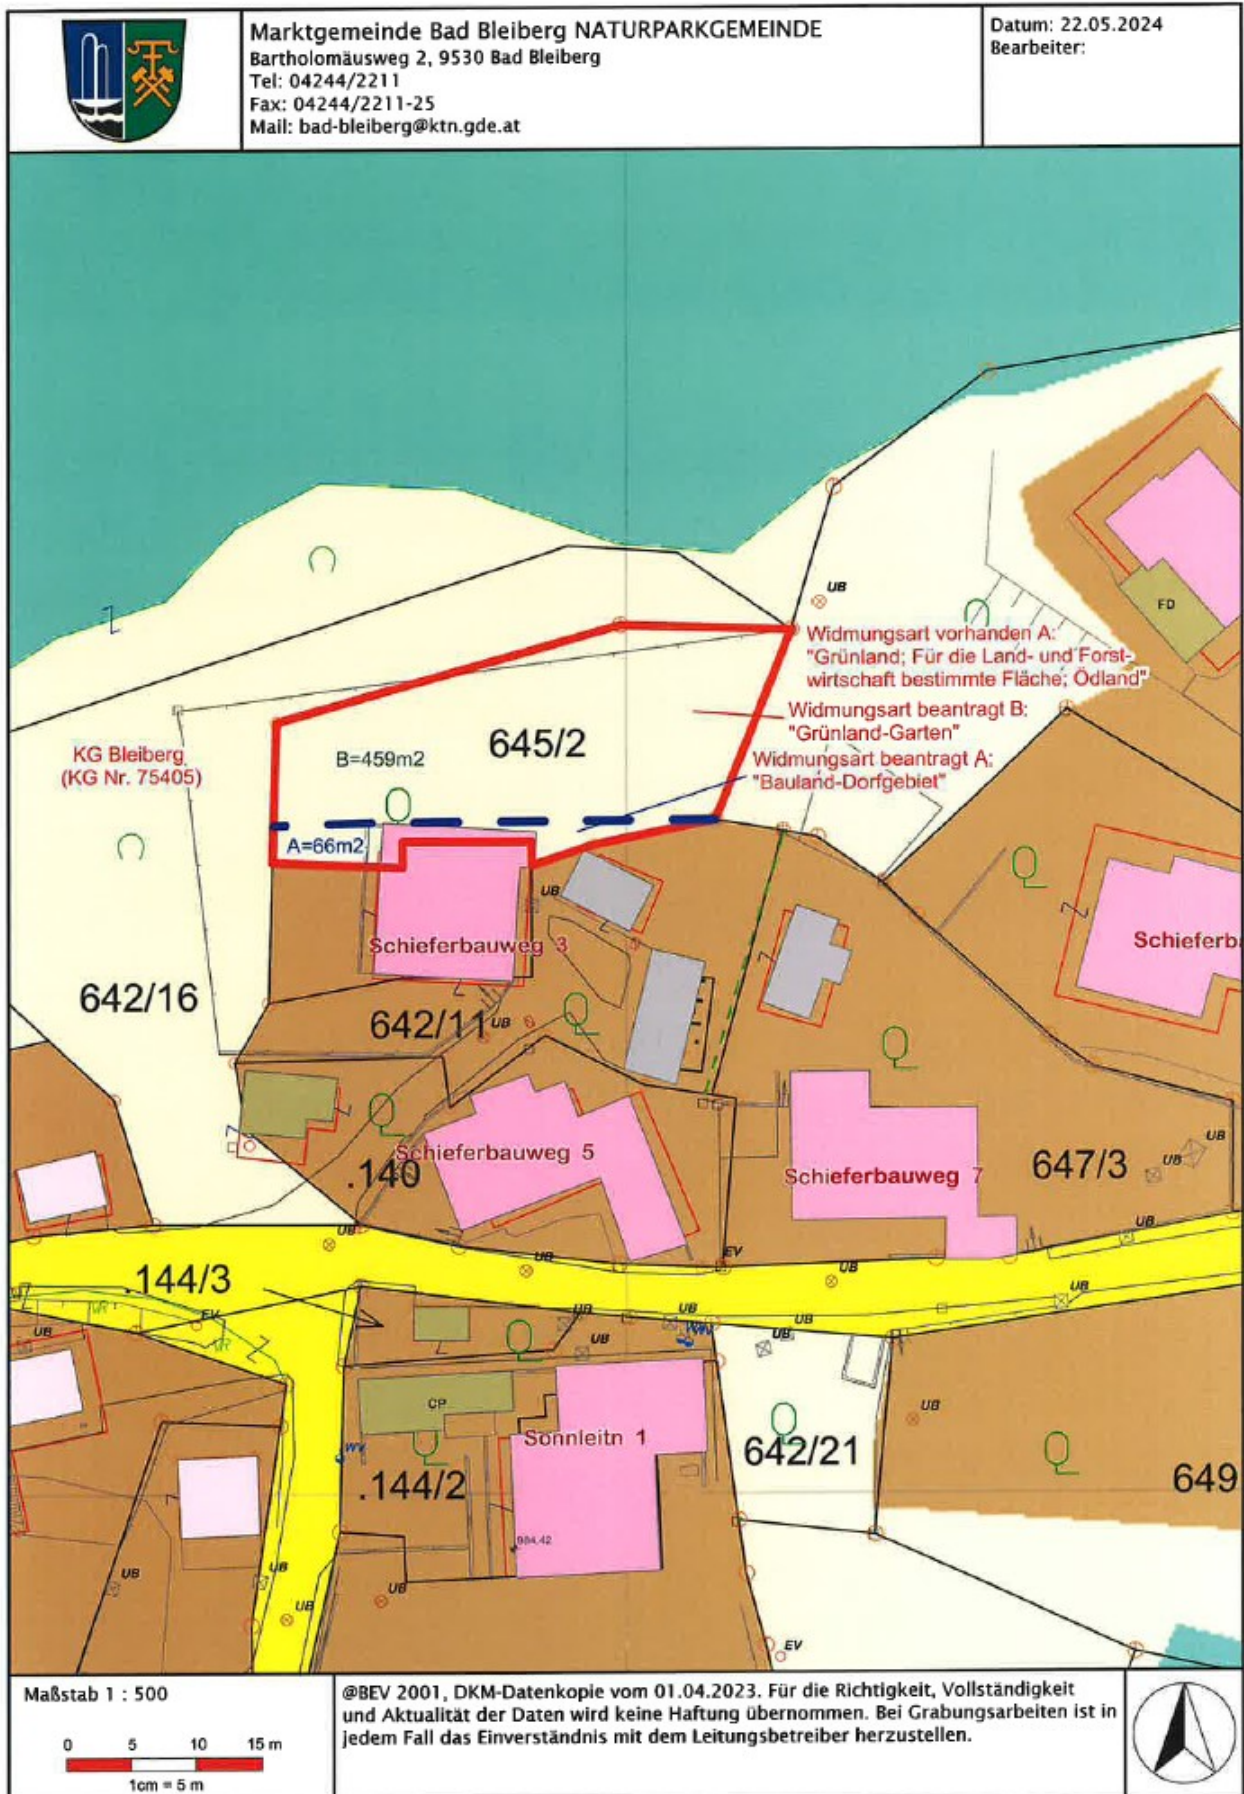

Maßstab 1 : 500

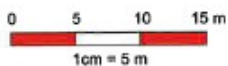

@BEV 2001, DKM-Datenkopie vom 01.04.2023. Für die Richtigkeit, Vollständigkeit und Aktualität der Daten wird keine Haftung übernommen. Bei Grabungsarbeiten ist in jedem Fall das Einverständnis mit dem Leitungsbetreiber herzustellen.



