

# Änderung Flächenwidmungsplanes **LAND** **KÄRNTEN**

KAGIS

Gemeinde: **Feistritz an der Gail**

Auflage

Katastralgemeinde: **75412**

von: 05.06.2024

bis: 08.07.2024


Grundstücke: **334**

Fläche [m<sup>2</sup>]: **80**

Von Widmung: **Grünland - für die Land- und Forstwirtschaft bestimmte Flächen, Ödland**

In Widmung: **Grünland - Carport**

Gemeinderatsbeschluss vom:

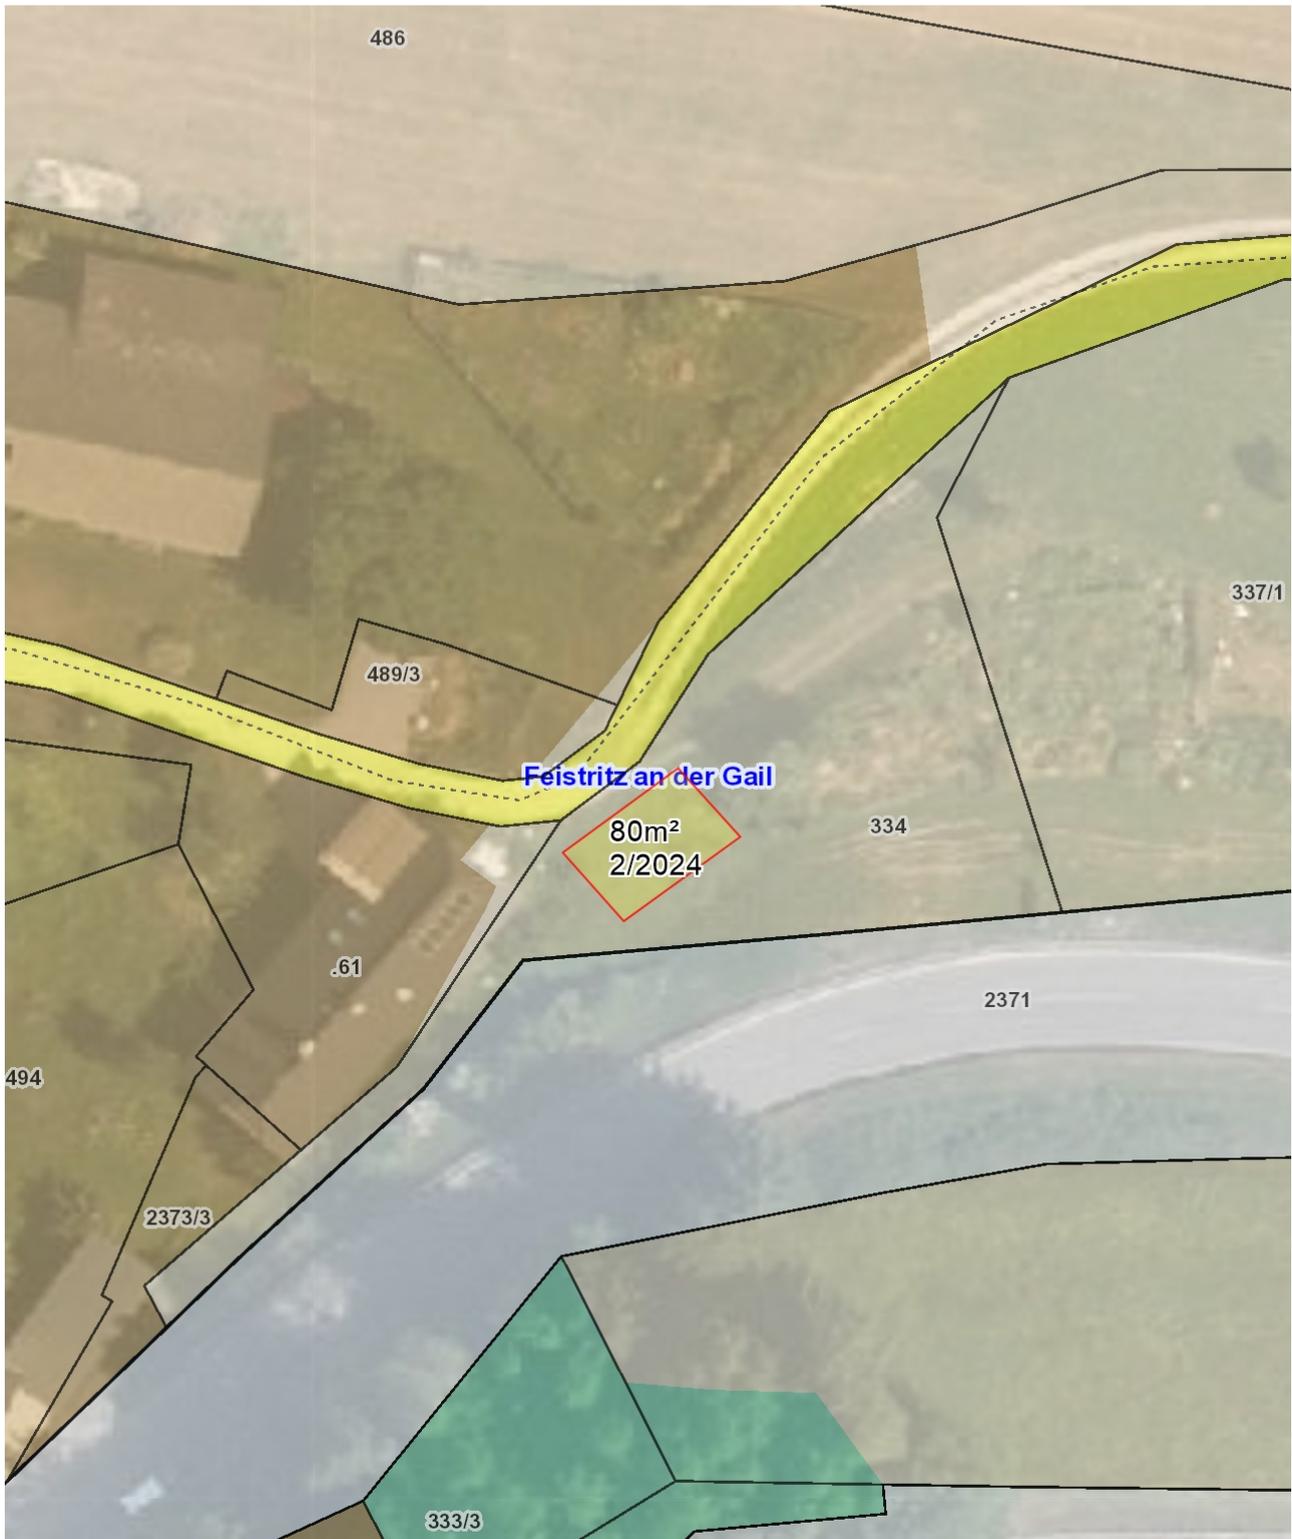

Planausgabe:

29.05.2024

DKM-Stand: 10.2022

von: Nessmann Daniel

Maßstab: 1:500

