


# Zagata Kaiserhof-Druml, Weganlage Parz. Nr. 2383

Erstellt am: 11.11.2022 von:

Maßstab: 1:730

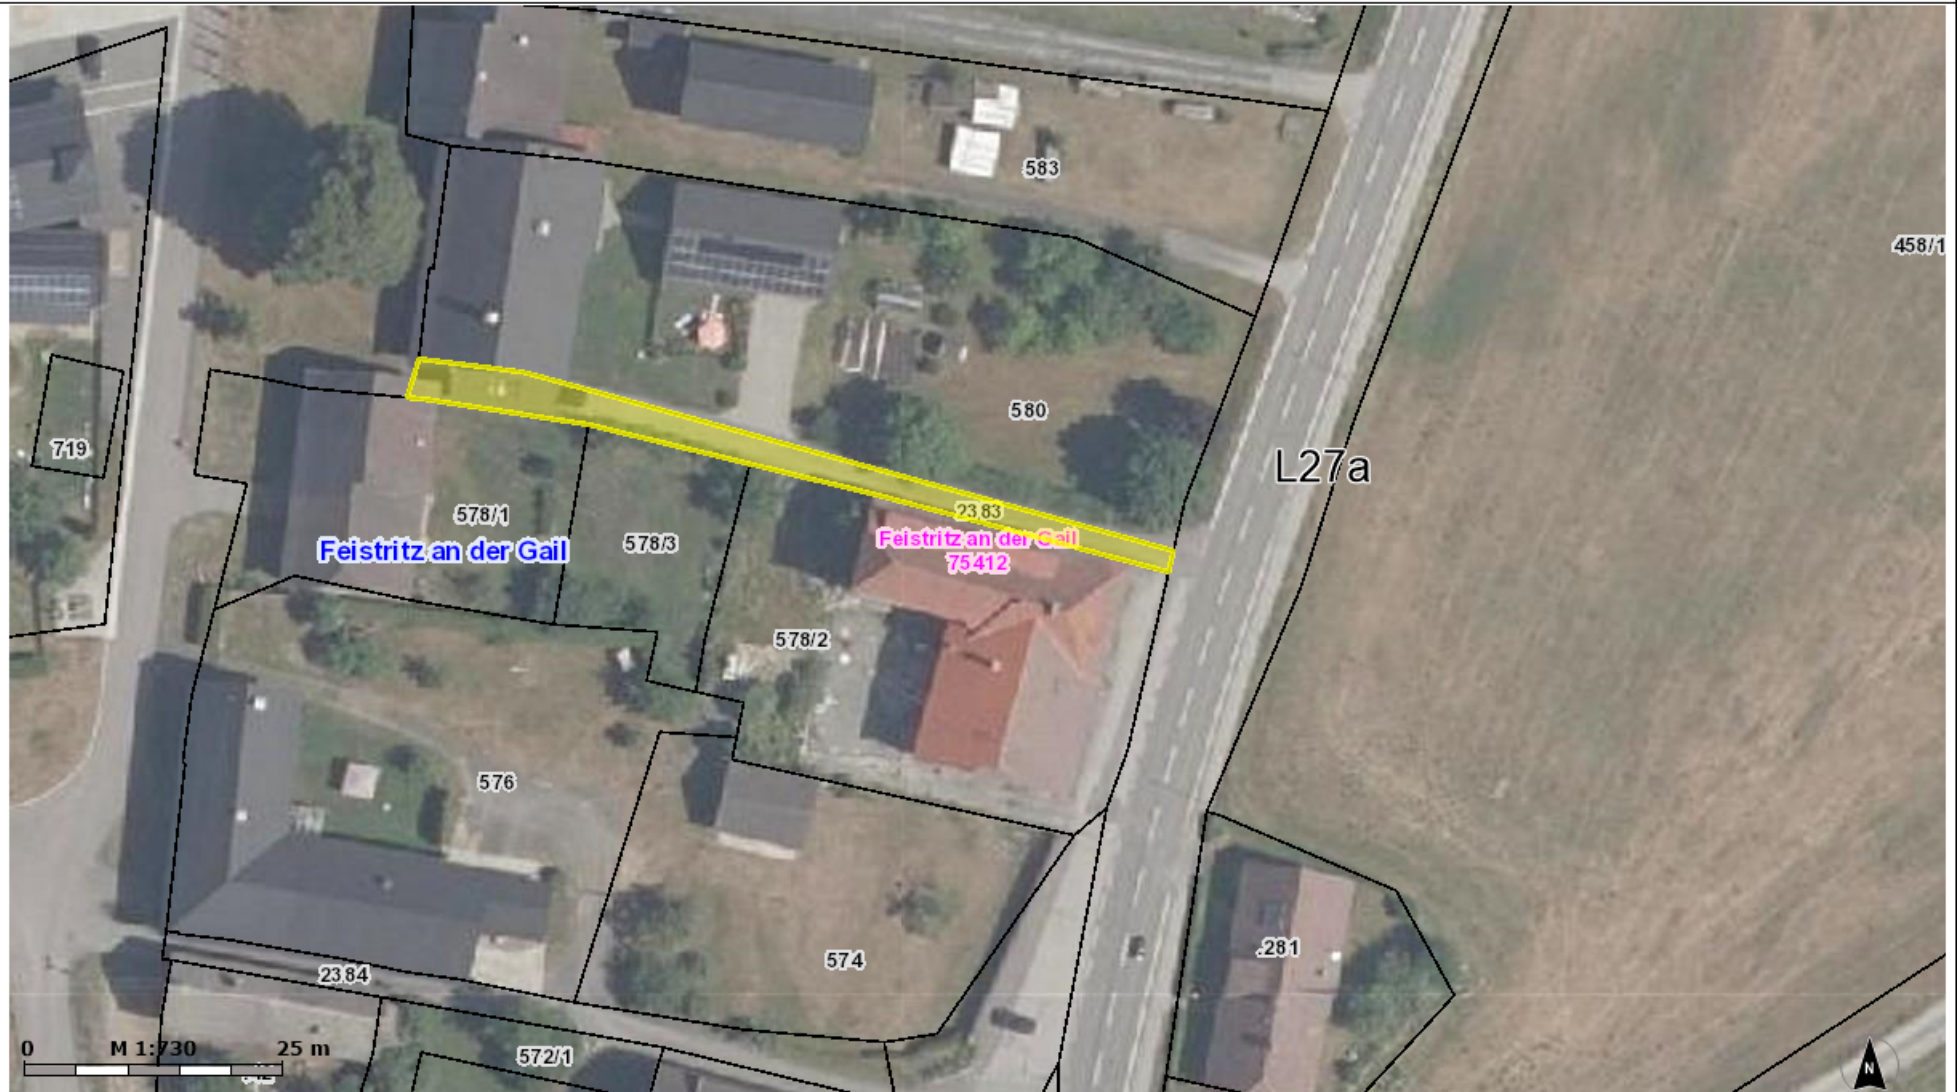

KAGIS Standard Ausgabe: Es wird keine Gewähr für die Richtigkeit und Vollständigkeit der angebotenen Informationen übernommen.

Amt der Kärntner Landesregierung  
web: <http://www.kagis.ktn.gv.at>  
email: [kagis@ktn.gv.at](mailto:kagis@ktn.gv.at)

