


# GEMEINDE FELD AM SEE

Lageplan ad 02/B3b/2023

0 10 20 30 40 50 m

M 1 : 1 000

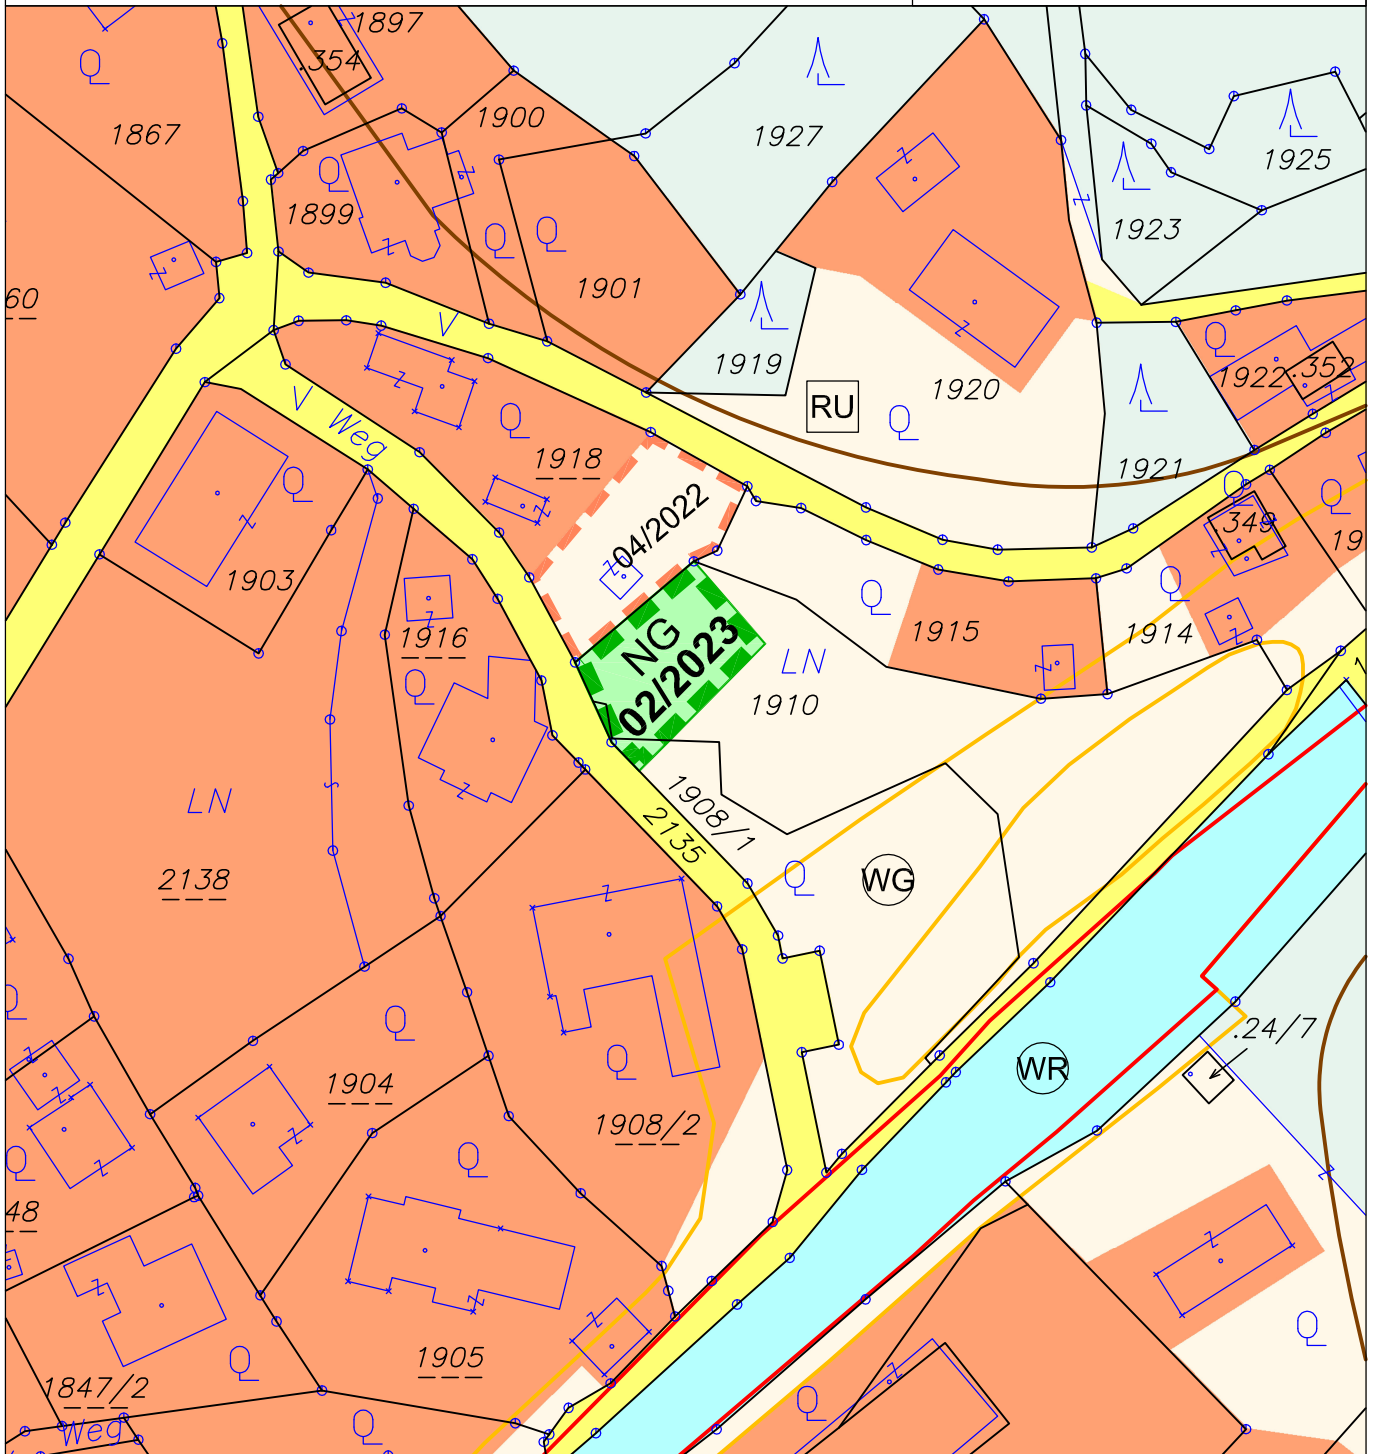

## ÄNDERUNG FLÄCHENWIDMUNGSPLAN 02/2023



Von Grünland - Für die Land- und Forstwirtschaft bestimmte Fläche; Ödland  
in Grünland - Nebengebäude

KG Rauth 75435; Flächenausmaß lt. DKM

Kundmachung: Gst 1908/1 zT. (22 m<sup>2</sup>), 1910 zT. (328 m<sup>2</sup>) im Gesamtausmaß von 350 m<sup>2</sup>

Beschluss:

Kundmachung: 29.11.2023 bis: 27.12.2023

Gemeinderatsbeschluss: 20.03.2024

Genehmigungsbescheid Kärntner Landesregierung

Datum:

Zahl:



**KAVALIREK Consulting ZT e.U.**  
Raumordnung und Umweltplanung  
Ingenieurkonsultant Geographie - Einzelunternehmer (FN 387705f) - Mag. Christian Kavalirek

Bearbeitung: Mag. C. Kavalirek, Mag. A. Kubec

Katastergrundlage: DKM 04/2023

Datum: 08.11.2023

