


GEMEINDE FELD AM SEE

Lageplan ad A02/B3b/2025

0 5 10 15 20 m

M 1 : 500

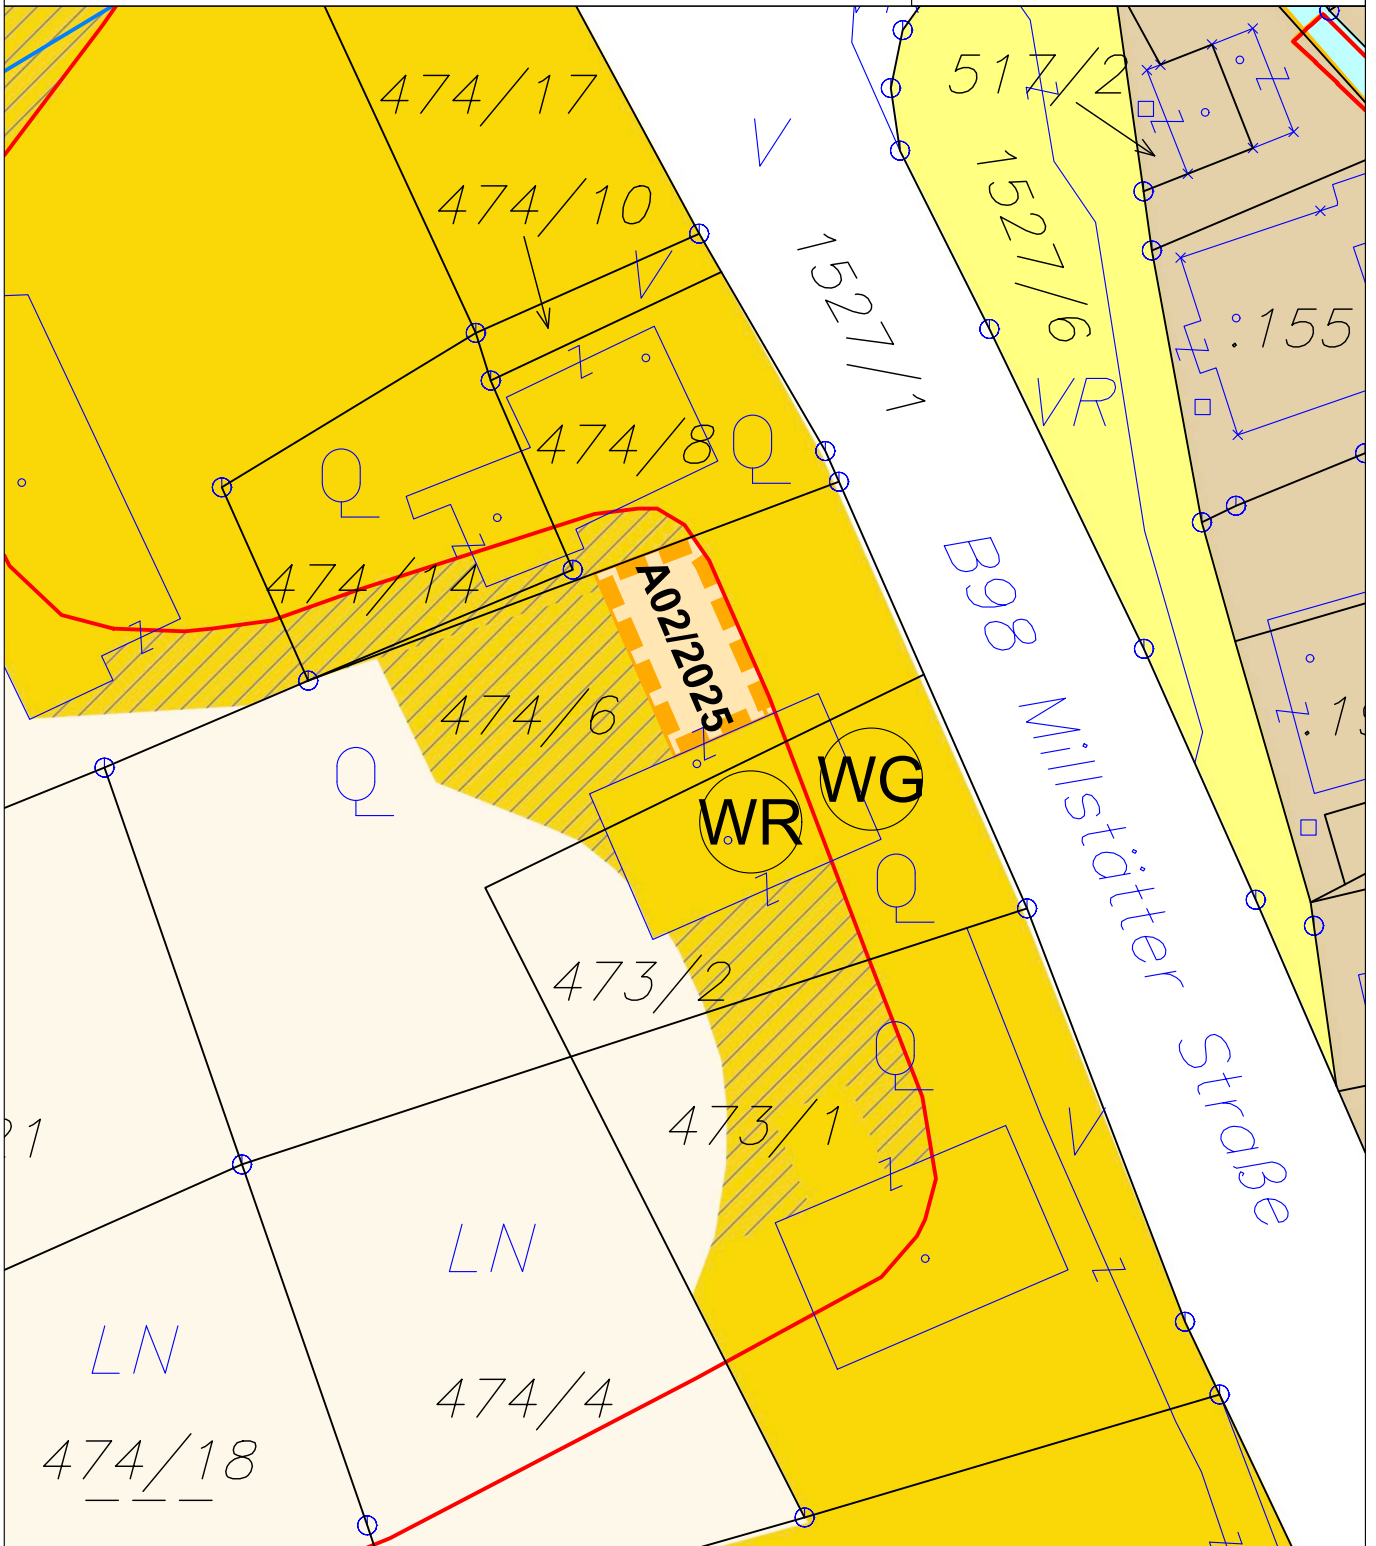

FREIGABE AUFSCHLIESSUNGSGEBIET



A02/2025

Freigabe Aufschliessungsgebiet Teilbereiche A14/2019 u. A15/2019

KG Rauth 75435; Flächenausmaß lt. DKM

Kundmachung: Gst 474/6 zT. (94 m²)

Beschluss:



KAVALIREK Consulting ZT e.U.

Raumordnung und Umweltplanung

Ingenieurkonsultent Geographie - Einzelunternehmer (FN 387705f) - Mag. Christian Kavalirek

Bearbeitung: Mag. C. Kavalirek, Mag. A. Kubec

Katastergrundlage: DKM 04/2025


Datum: 21.10.2025

GEMEINDE FELD AM SEE

Lageplan ad A08/B3b/2025

0 5 10 15 20 m

M 1 : 500

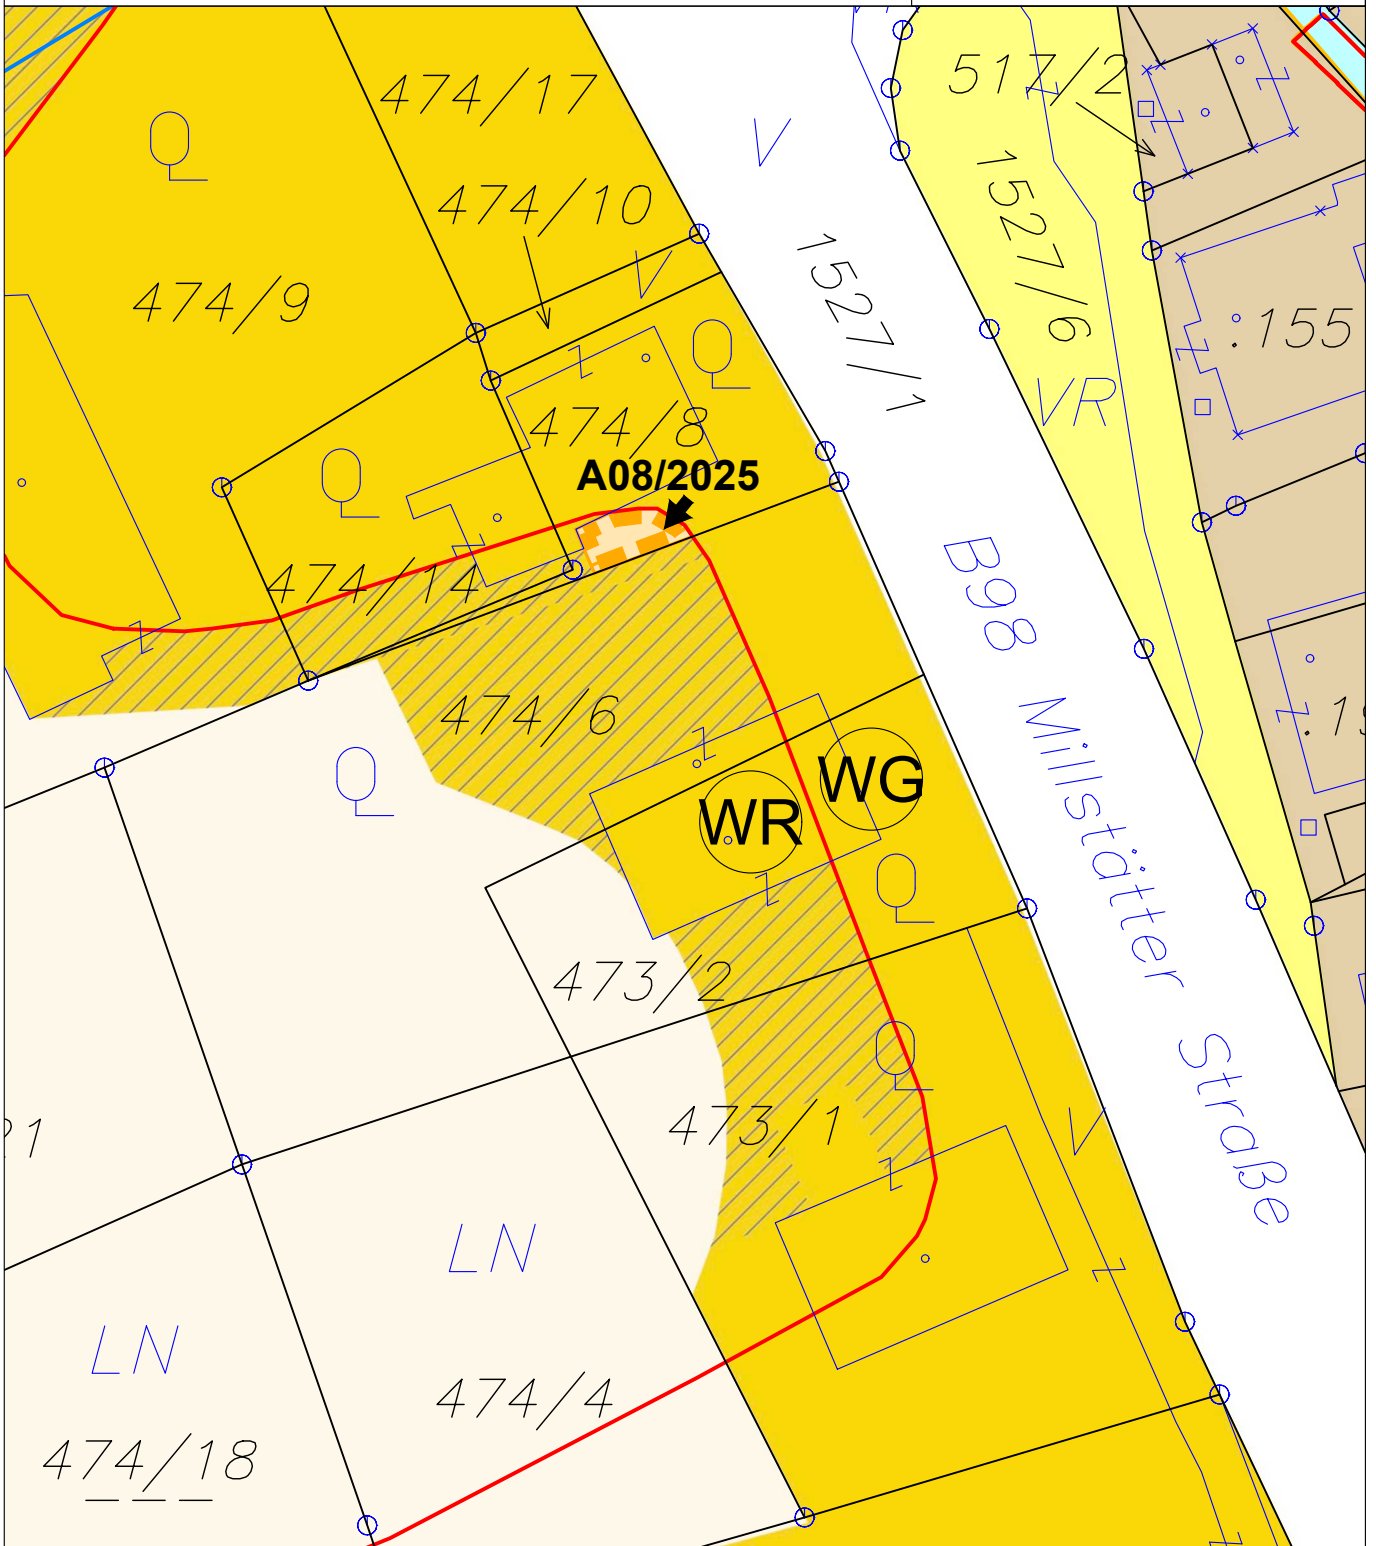

FREIGABE AUFSCHLIESSUNGSGEBIET



A08/2025

Freigabe Aufschliessungsgebiet Teilbereich A14/2019

KG Rauth 75435; Flächenausmaß lt. DKM

Kundmachung: Gst 474/8 zT. (20 m²)

Beschluss:



KAVALIREK Consulting ZT e.U.

Raumordnung und Umweltplanung

Ingenieurkonsultent Geographie - Einzelunternehmer (FN 387705f) - Mag. Christian Kavalirek

Bearbeitung: Mag. C. Kavalirek, Mag. A. Kubec

Katastergrundlage: DKM 04/2025

Datum: 12.11.2025

