


# GEMEINDE FELD AM SEE

Lageplan ad A03/B3b/2023

0 5 10 15 20 m

M 1 : 500

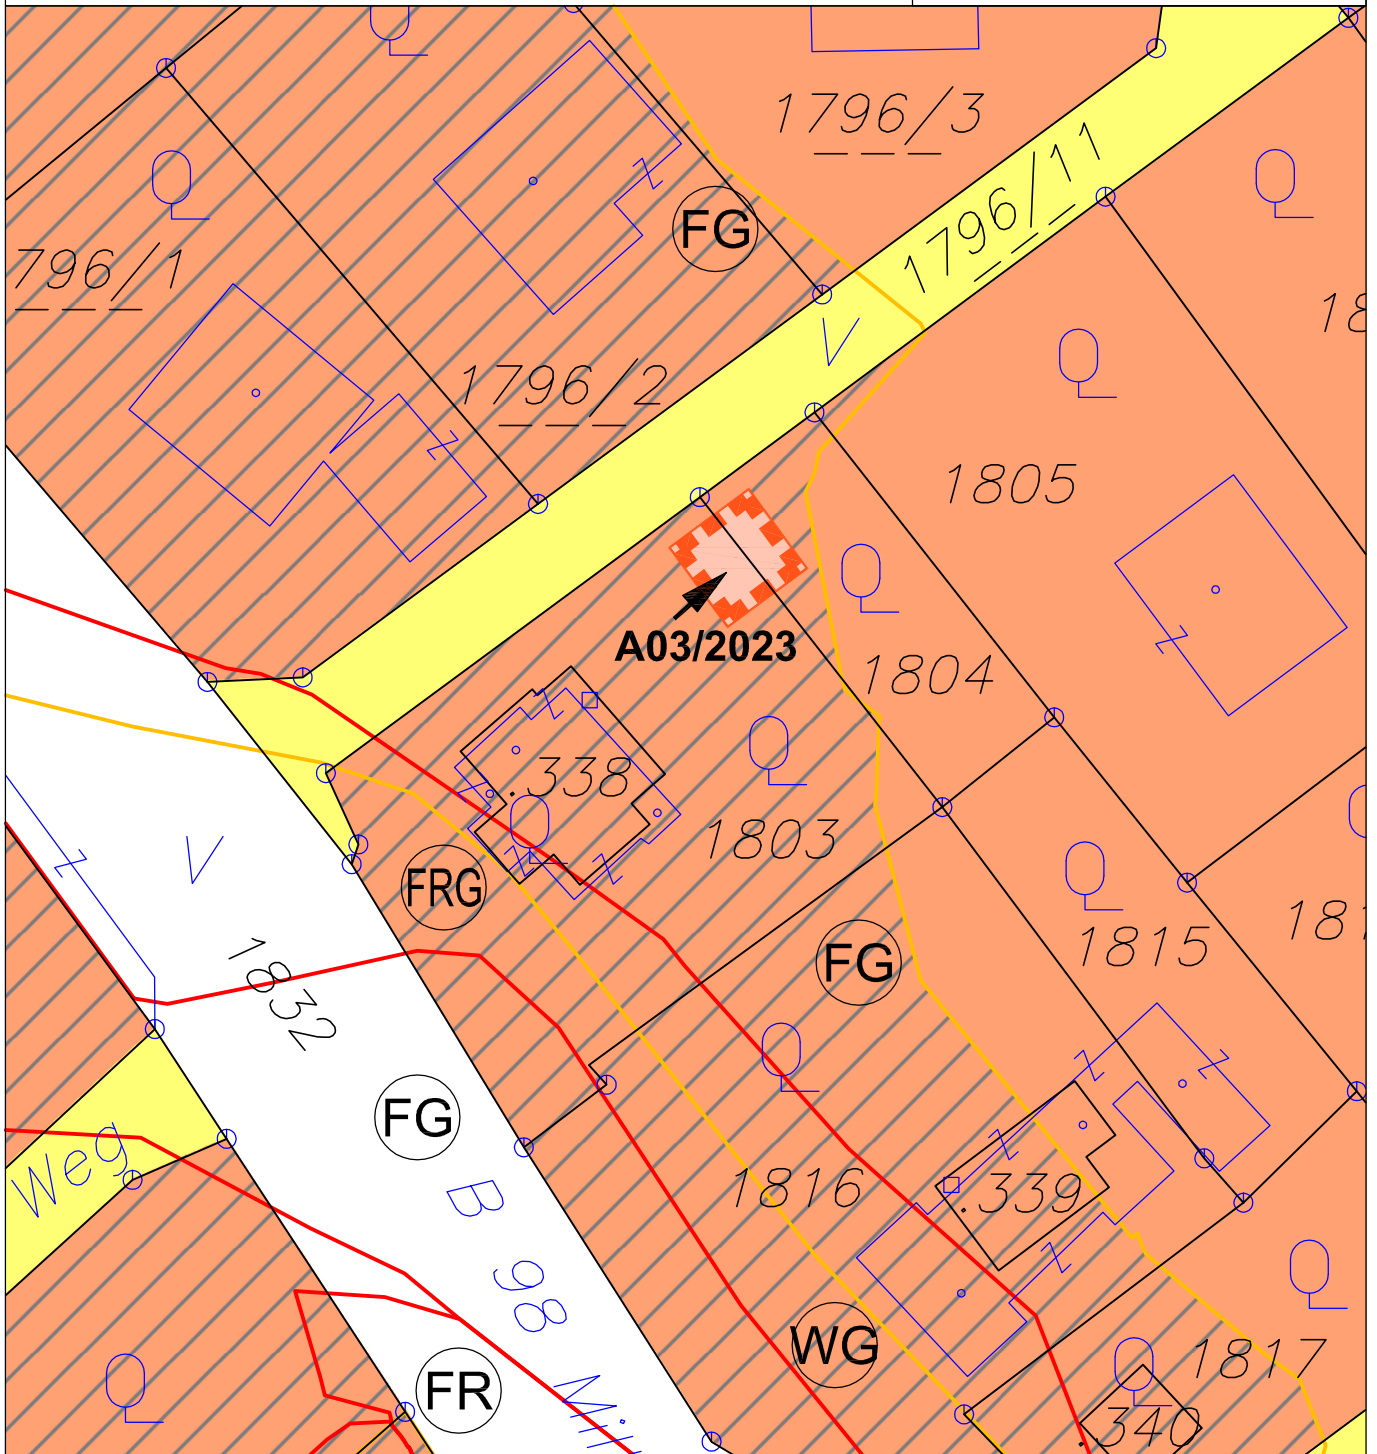

## AUFHEBUNG AUFSCHLIESSUNGSGEBIET



**A03/2023**

**Aufhebung Aufschließungsgebiet Teilbereich A23/2019**

KG Rauth 75435; Flächenausmaß lt. DKM

Kundmachung: Gst 1803 zT. (24 m<sup>2</sup>), 1804 zT. (18 m<sup>2</sup>) im Gesamtausmaß von 42 m<sup>2</sup>

Beschluss:

**Kundmachung:** 12.02.2024 bis: 11.03.2024

**Gemeinderatsbeschluss:** 20.03.2024



**KAVALIREK Consulting ZT e.U.**

**Raumordnung und Umweltplanung**

Ingenieurkonsultant Geographie - Einzelunternehmer (FN 387705) - Mag. Christian Kavalirek

Bearbeitung: Mag. C. Kavalirek, Mag. A. Kubec

Katastergrundlage: DKM 04/2023

Datum: 18.12.2023

