


GEMEINDE FELD AM SEE

Lageplan ad 04/B3b/2022

0 10 20 30 40 50 m

M 1 : 1 000

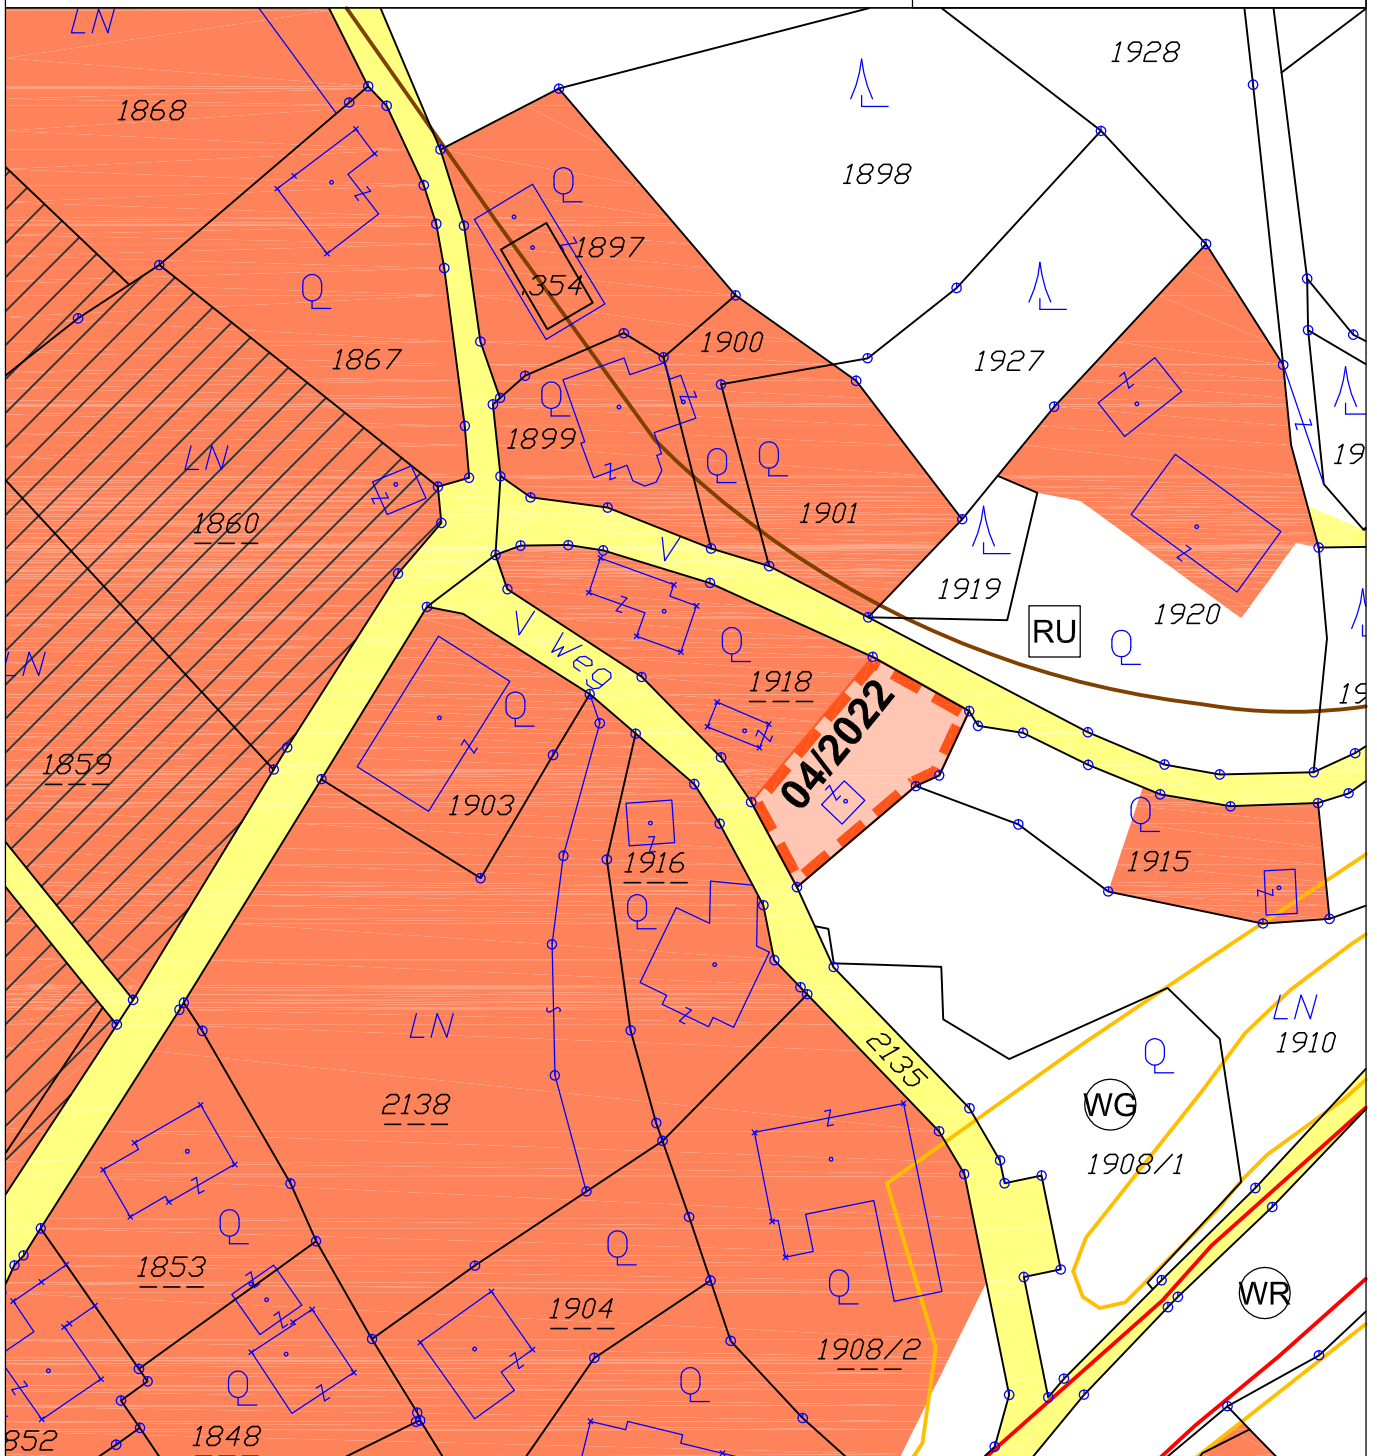

ÄNDERUNG FLÄCHENWIDMUNGSPLAN 04/2022



Von Grünland - Für die Land- und Forstwirtschaft bestimmte Flächen; Ödland
in Bauland - Wohngebiet

KG Rauth 75435; Flächenausmaß lt. DKM

Kundmachung: Gst 1918 zT. (420 m²)

Beschluss: wie Kundmachung

Kundmachung: 26.04.2023 bis: 24.05.2023

Gemeinderatsbeschluss: 04.07.2023

Genehmigungsbescheid Kärntner Landesregierung

Datum: 05. Oktober 2023

Zahl: 15-Ro-24-1/2-2023



KAVALIREK Consulting ZT e.U.

Raumordnung und Umweltplanung

Ingenieurkonsultant Geographie - Einzelunternehmer (FN 387705) - Mag. Christian Kavalirek

Bearbeitung: Mag. C. Kavalirek, Mag. A. Kubec

Katastergrundlage: DKM 04/2022

Datum: 04.07.2023 / 05.10.2023

