


# GEMEINDE FELD AM SEE

Lageplan ad 02/B3d/2021

0 5 10 15 20 m

M 1 : 500

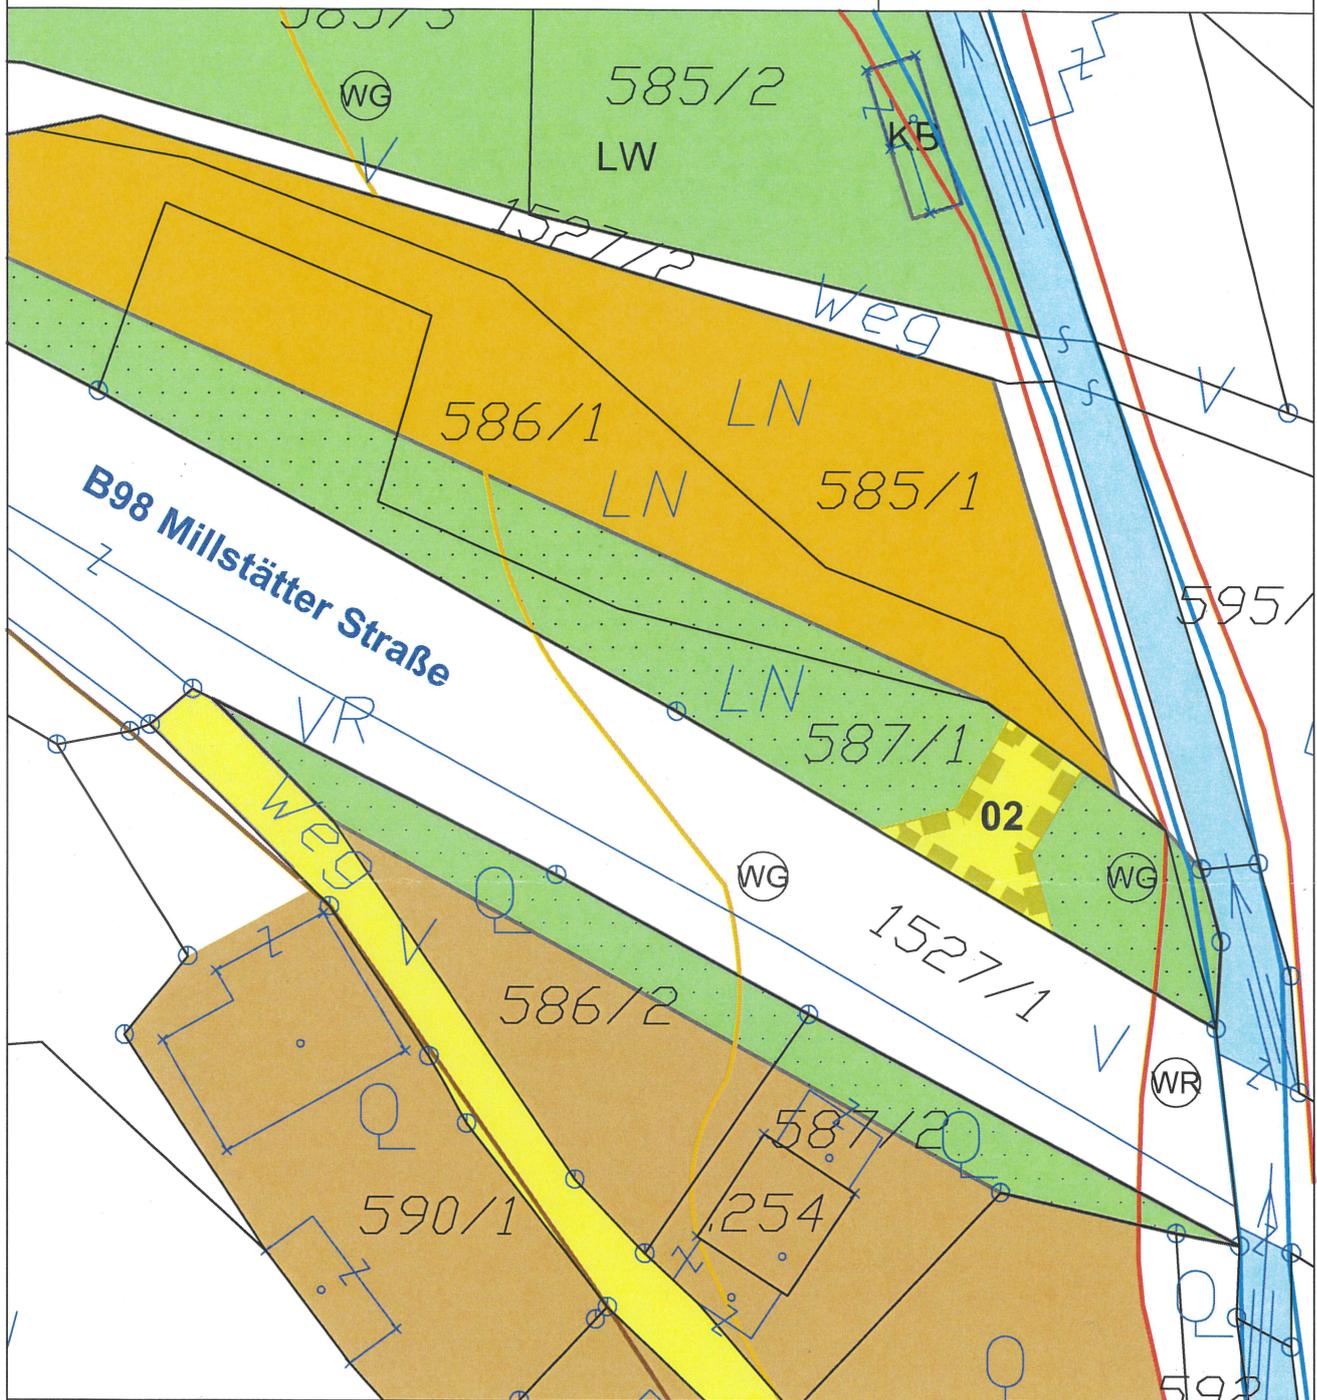

## UMWIDMUNG 02/2021



Von Grünland Immissionsschutz an der Straße  
in Allgemeine Verkehrsfläche

KG Rauth 75435; Flächenausmaß lt. DKM

Kundmachung: Gst 587/1 zT. (82 m<sup>2</sup>)

Beschluss:

Kundmachung: 02.11.2021 bis: 30.11.2021

Gemeinderatsbeschluss: 15.12.2021

Genehmigungsvermerk:



**KAVALIREK Consulting ZT e.U.**  
Raumordnung und Umweltplanung  
Ingenieurkonsultent Geographie - Einzelunternehmer (FN 387706f) - Mag. Christian Kavalirek

Bearbeitung: Mag. C. Kavalirek, Mag. A. Kubec

Katastergrundlage: DKM 10/2020

Datum: 23.06.2021

