


GEMEINDE FELD AM SEE

Lageplan ad A07/A3c/2021

0 10 20 30 40 50 m

M 1 : 1 000

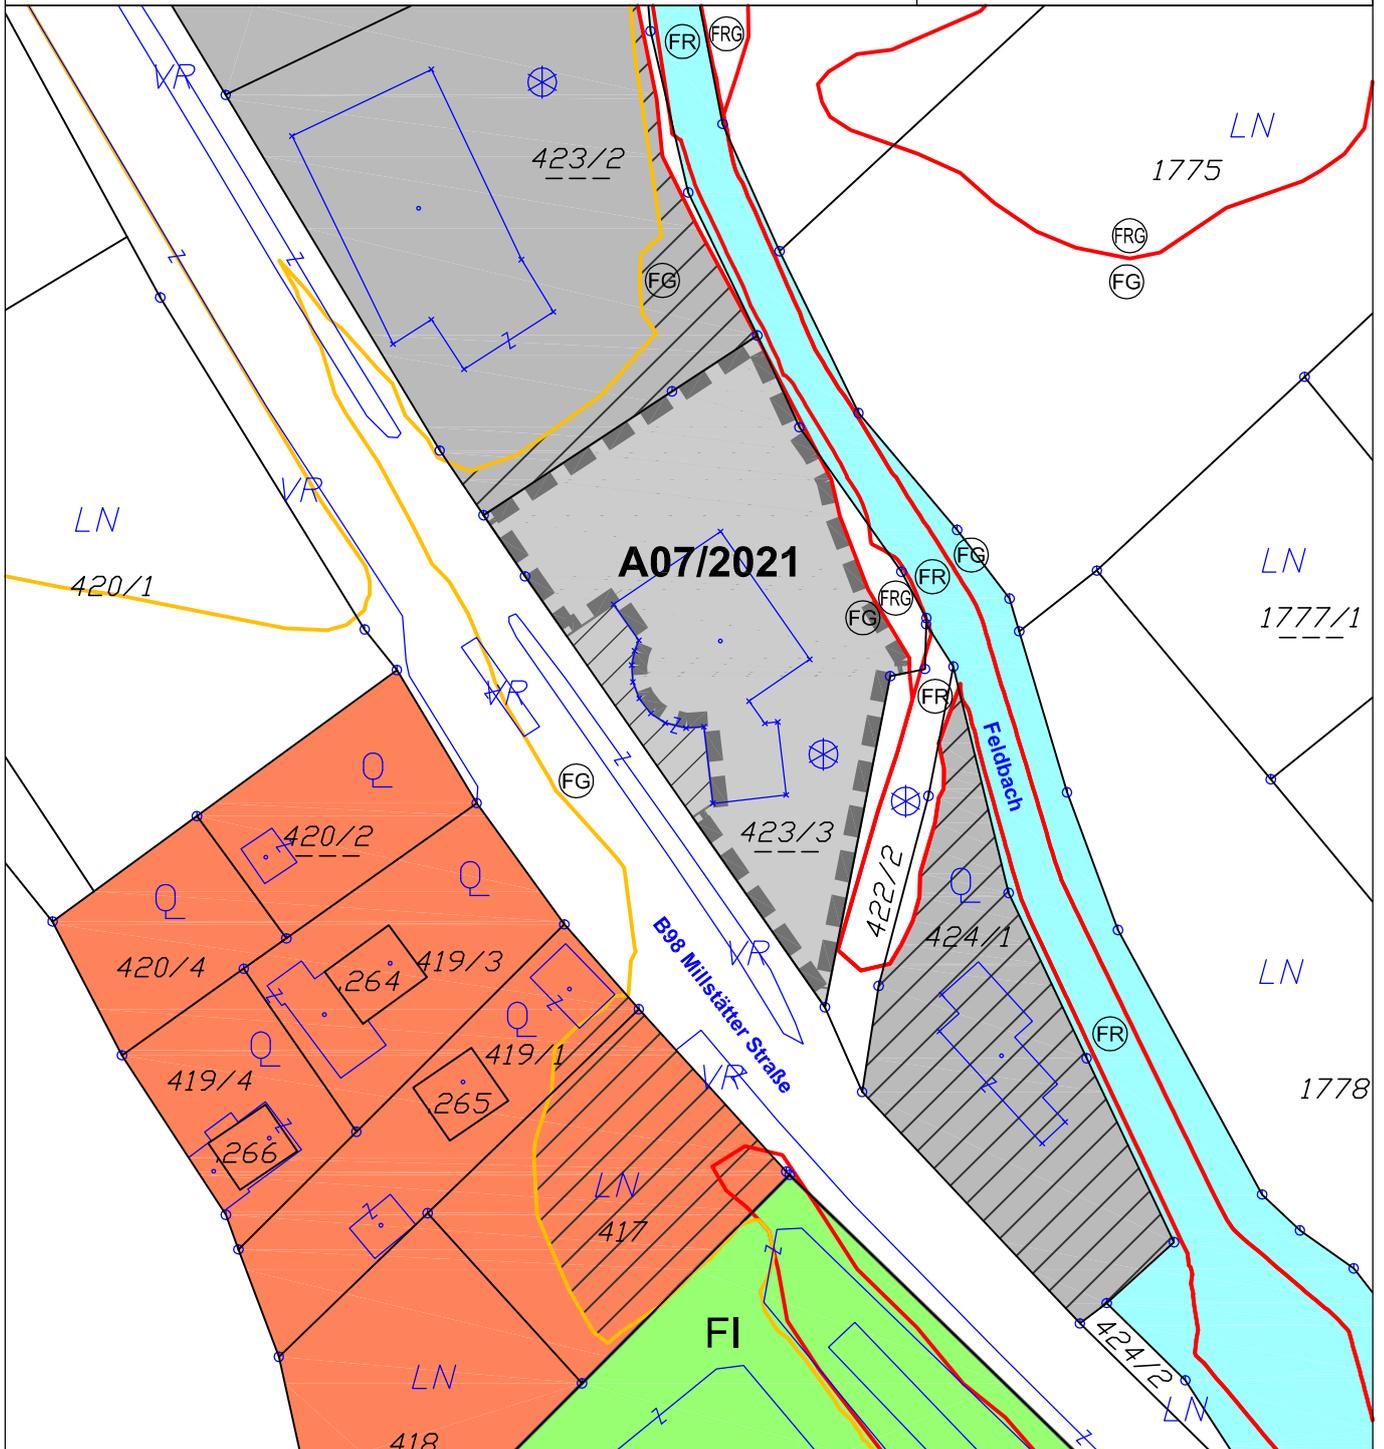

AUFHEBUNG AUFSCHLIESSUNGSGEBIET



A07/2021

Aufhebung Aufschließungsgebiet Teilbereich A18/2019

KG Rauth 75435; Flächenausmaß lt. DKM

Kundmachung: Gst 423/3 zT. (2.363 m²)

Beschluss: Gst 423/3 zT. (2.204 m²)

Kundmachung: 02.11.2021 bis: 30.11.2021

Gemeinderatsbeschluss: 15.12.2021

Genehmigungsvermerk:



KAVALIREK Consulting ZT e.U.

Raumordnung und Umweltplanung

Ingenieurkonsultant Geographie - Einzelunternehmer (FN 387705) - Mag. Christian Kavalirek

Bearbeitung: Mag. C. Kavalirek, Mag. A. Kubec

Katastergrundlage: DKM 10/2020

Datum: 15.12.2021

