


Bearbeitung: WU/KI Datum: 06.04.2023 Plannummer.: 23507-LP-03-2023

	Umwidmung von	Umwidmung in	KG	Grundparzelle	Ausmaß in m ²
	Grünland für die Land- und forstwirtschaft bestimmte Fläche	Bauland Dorfgebiet	Ferndorf	Teil von 60/1	250

Kundmachung	Gemeinderatsbeschluss
von:	vom:
bis:	


Genehmigungsvermerk	Zahl:
vom:	

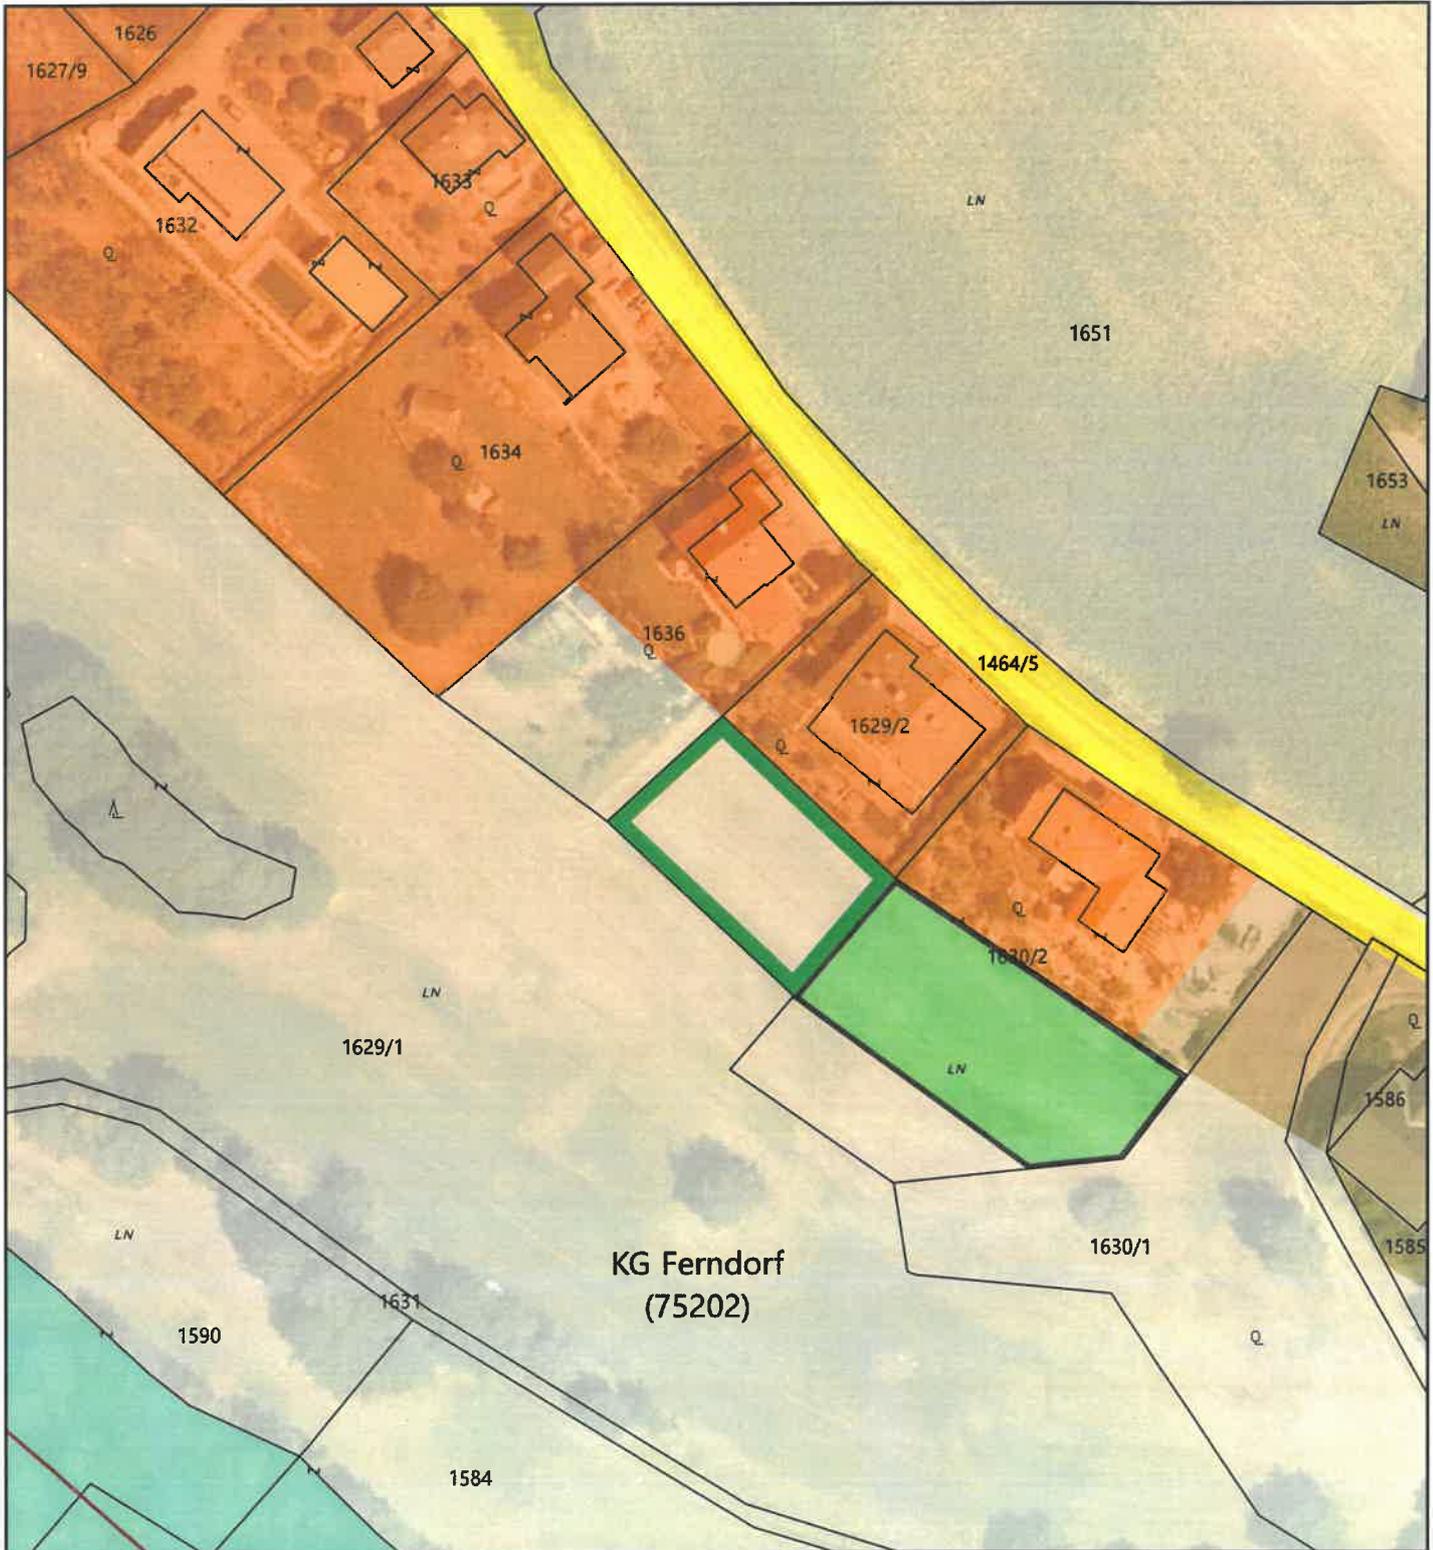


Maßstab 1:1.000 DKM 04/2024
 Meter
 Bearbeitung: WU/KI Datum: 18.07.2024 Plannummer: 23507-LP-04-2023

	Umwidmung von	Umwidmung in	KG	Grundparzelle	Ausmaß in m ²
	Grünland für die Land- und forstwirtschaft bestimmte Fläche	Grünland Garten	Ferndorf	Teil von 1630/2	672

Kundmachung		Gemeinderatsbeschluss	
von:	bis:	vom:	
Genehmigungsvermerk			
vom:	Zahl:		

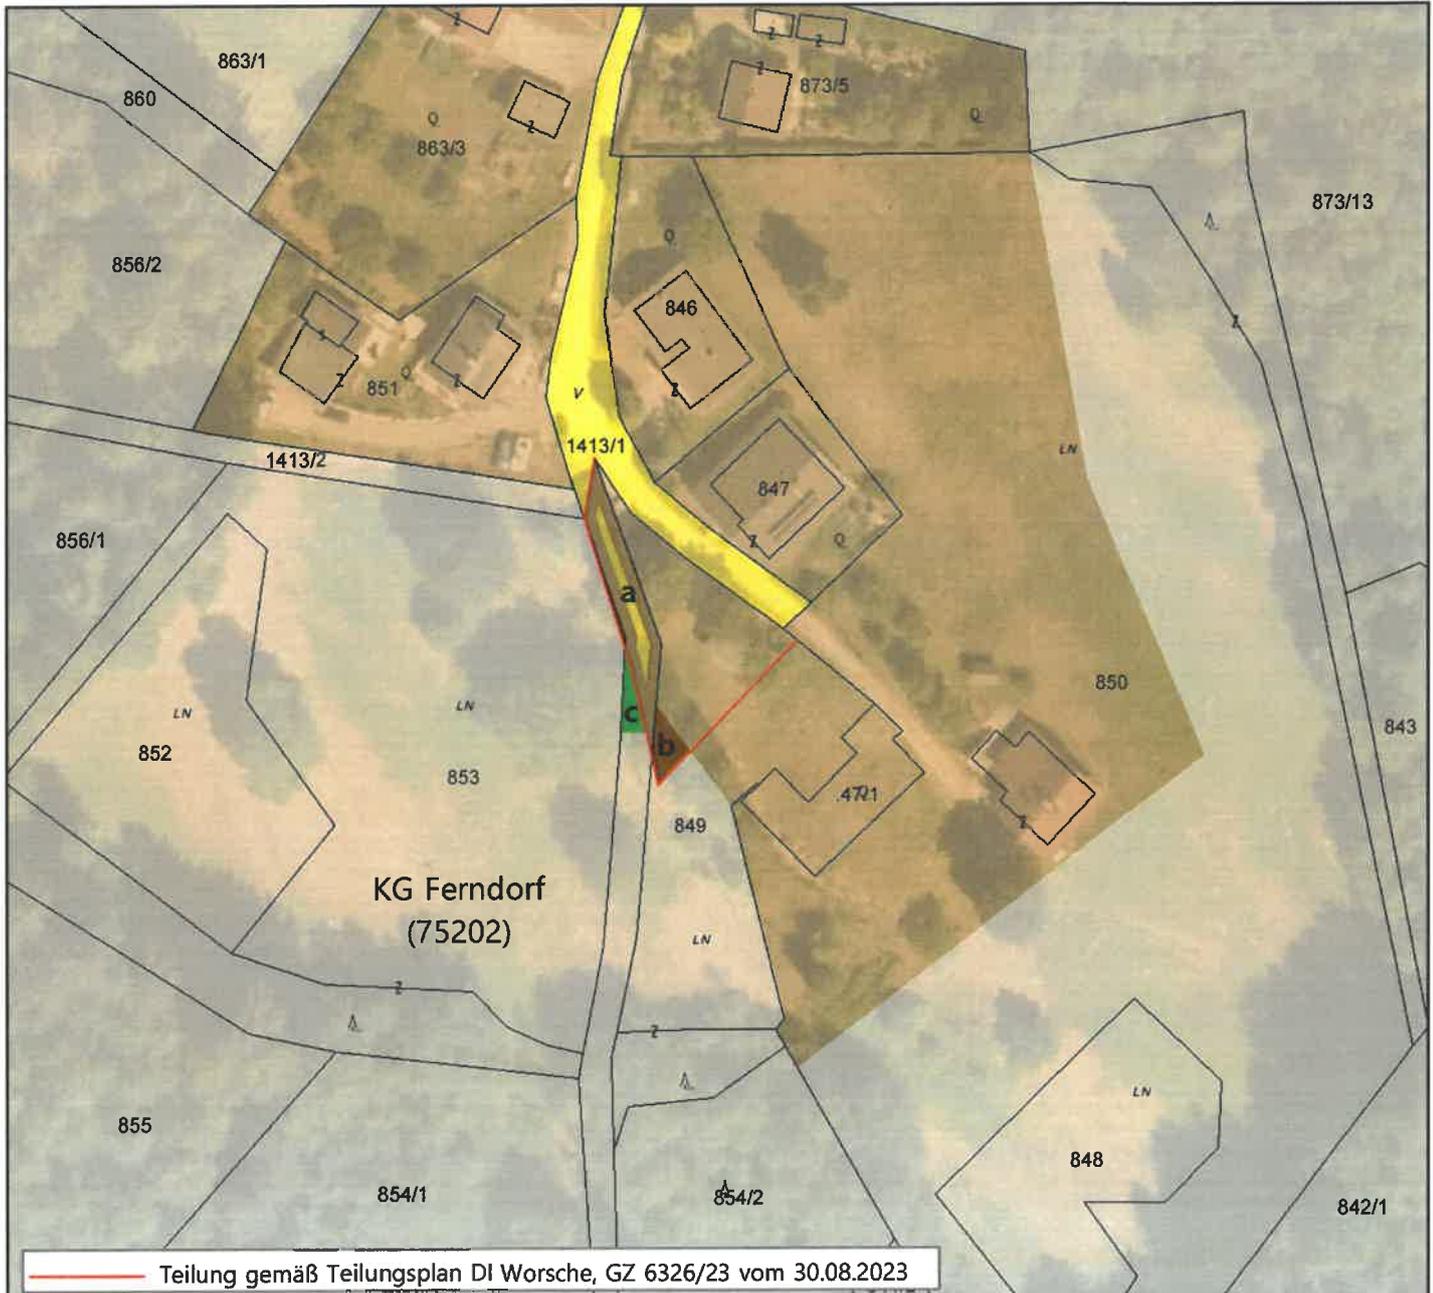


Teilung gemäß Teilungsplan DI Worsche, GZ 6326/23 vom 30.08.2023

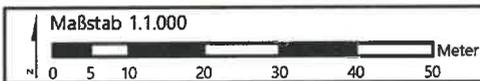

Bearbeitung: WU/HEI Datum: 02.11.2023 Plannummer.: 23507-LP-06-2023

	Umwidmung von	Umwidmung in	KG	Grundparzelle	Ausmaß in m ²
a	Allgemeine Verkehrsfläche	Bauland Dorfgebiet	Ferndorf	Teil von 1413/1	126
b	Grünland für die Land- und Forstwirtschaft bestimmte Fläche	Bauland Dorfgebiet	Ferndorf	Teil von 849 Teil von 853	28 4
c	Allgemeine Verkehrsfläche	Grünland für die Land- und Forstwirtschaft bestimmte Fläche	Ferndorf	Teil von 1413/1	19

Kundmachung		Gemeinderatsbeschluss	
von:	bis:	vom:	
Genehmigungsvermerk			
vom:	Zahl:		

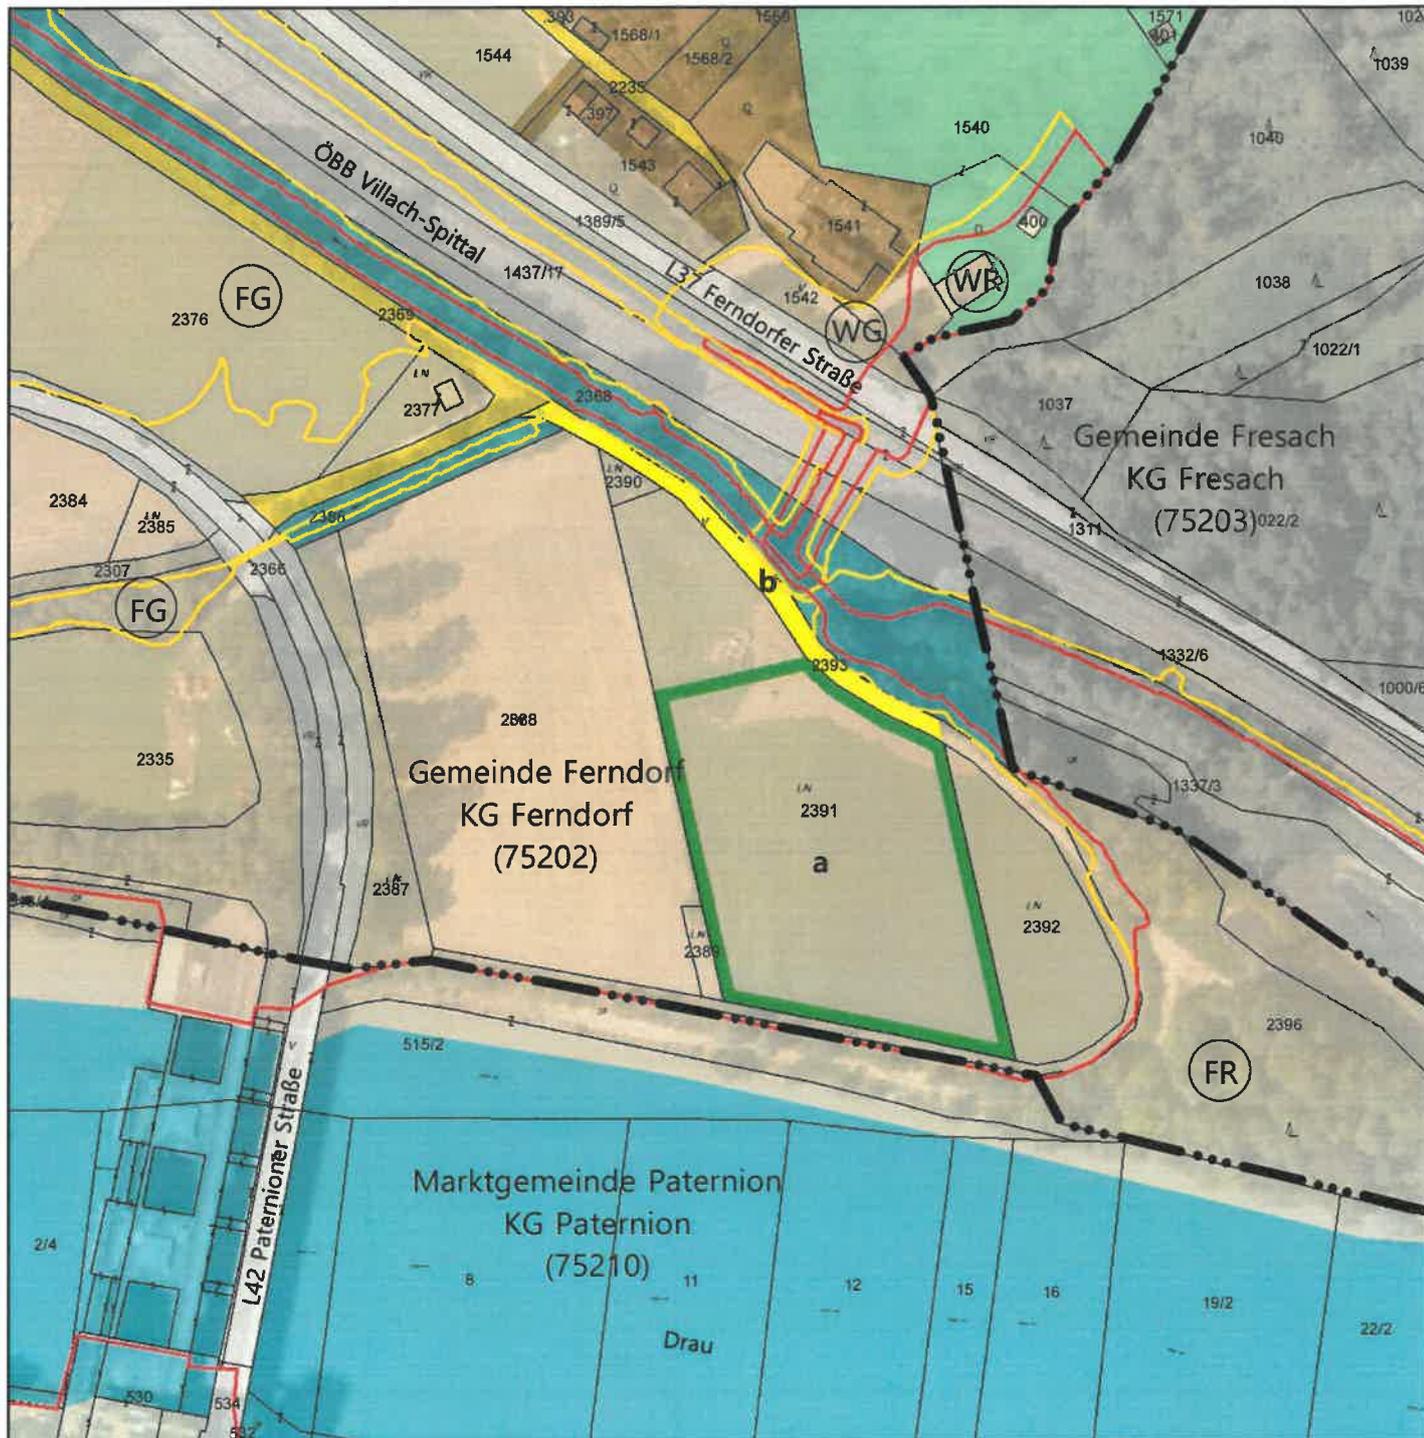



Maßstab 1:2.000



Bearbeitung: WU/HEI Datum: 02.11.2023 Plannummer.: 23507-LP-07-2023

	Umwidmung von	Umwidmung in	KG	Grundparzelle	Ausmaß in m ²
a	Grünland für die Land- und Forstwirtschaft bestimmte Fläche	Grünland Kompostieranlage	Ferndorf	Teil von 2391	6.770
b	Grünland für die Land- und Forstwirtschaft bestimmte Fläche	Allgemeine Verkehrsfläche	Ferndorf	Teil von 2393	718

Kundmachung	Gemeinderatsbeschluss
von: _____ bis: _____	von: _____
Genehmigungsvermerk	
vom: _____ Zahl: _____	

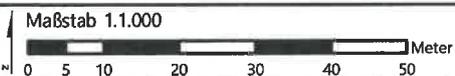
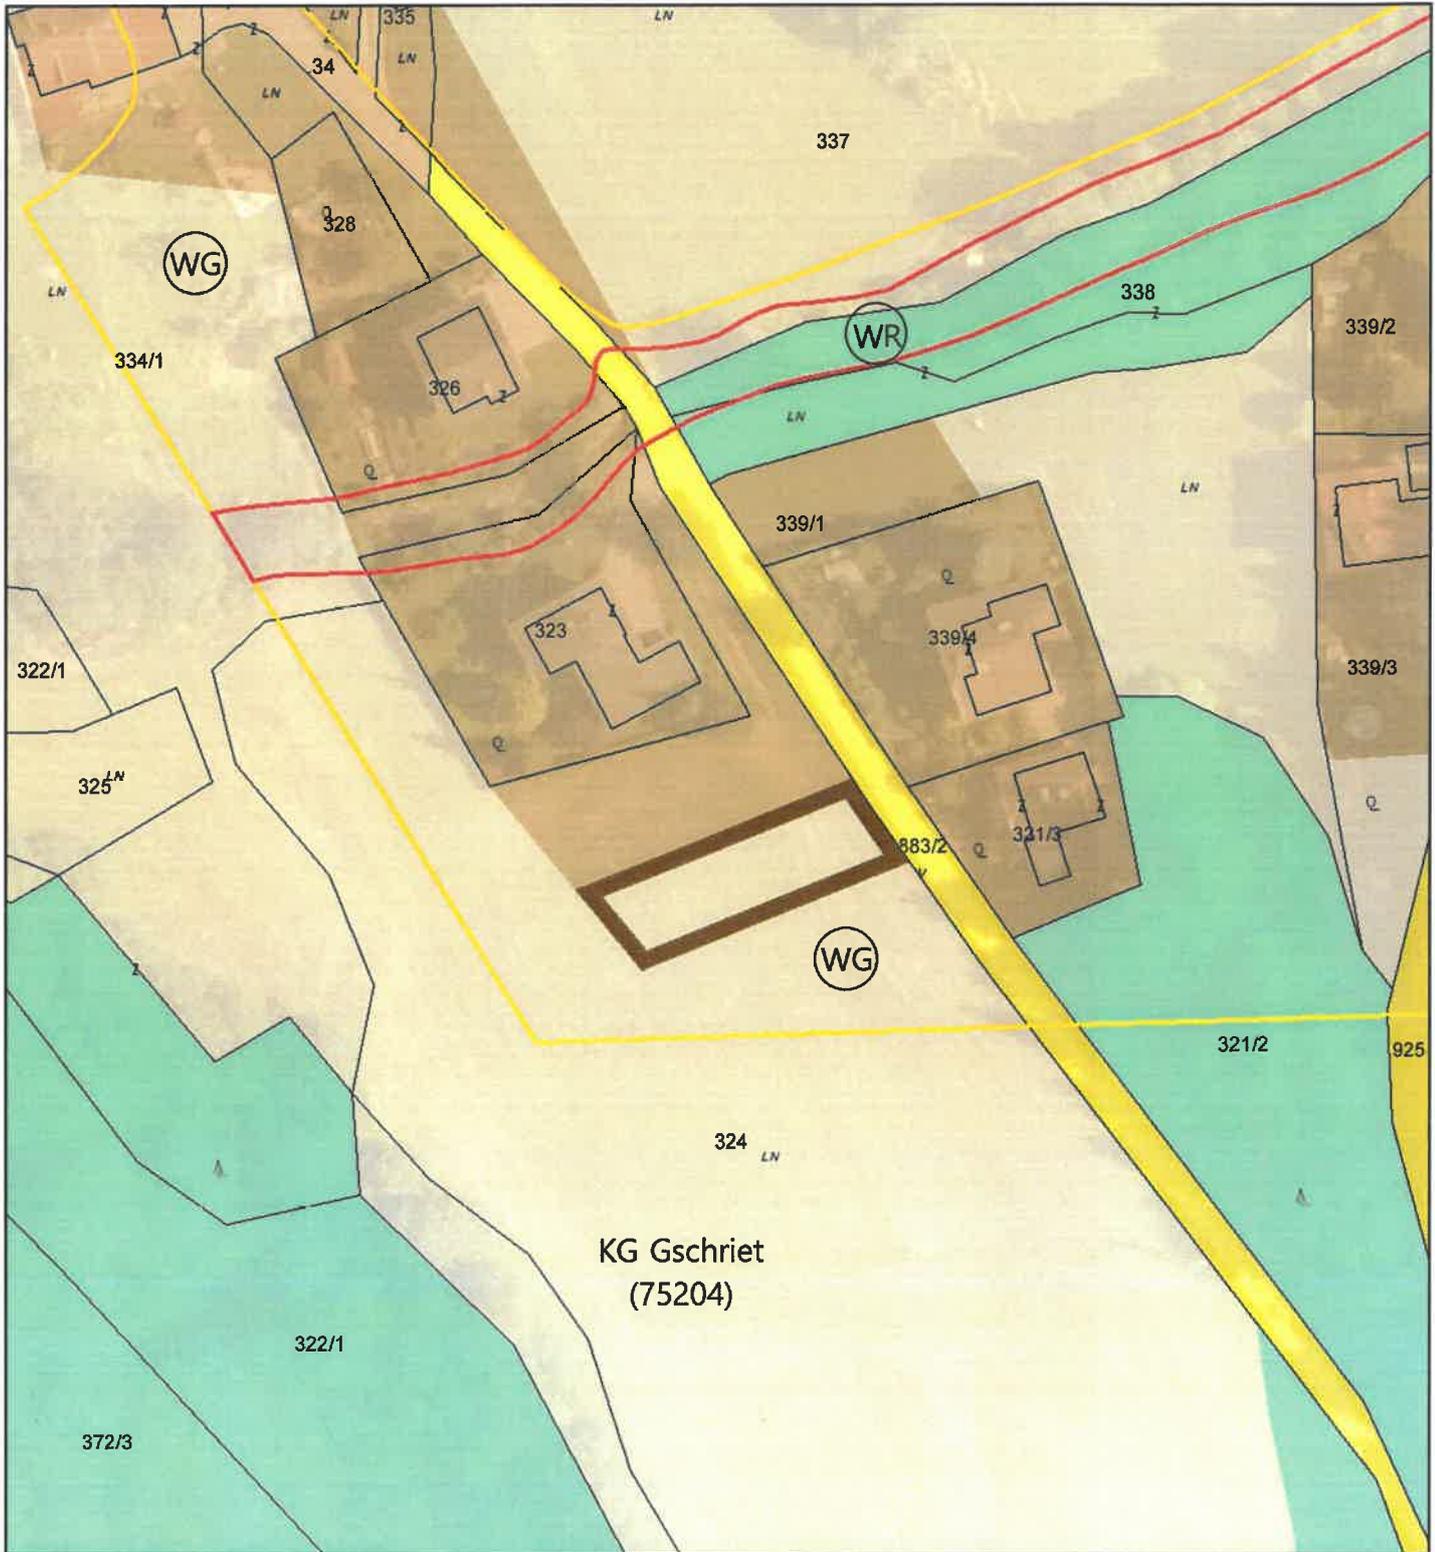


Bearbeitung: WU/HEI Datum: 05.03.2024 Plannummer.: 23507-LP-01-2024

	Umwidmung von	Umwidmung in	KG	Grundparzelle	Ausmaß in m ²
	Grünland für die Land- und forstwirtschaft bestimmte Fläche	Bauland Dorfgebiet	Gschriet	Teil von 324	503

Kundmachung von: _____ bis: _____	Gemeinderatsbeschluss vom: _____
--------------------------------------	-------------------------------------


Genehmigungsvermerk vom: _____ Zahl: _____

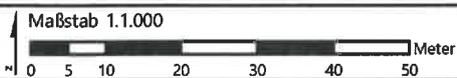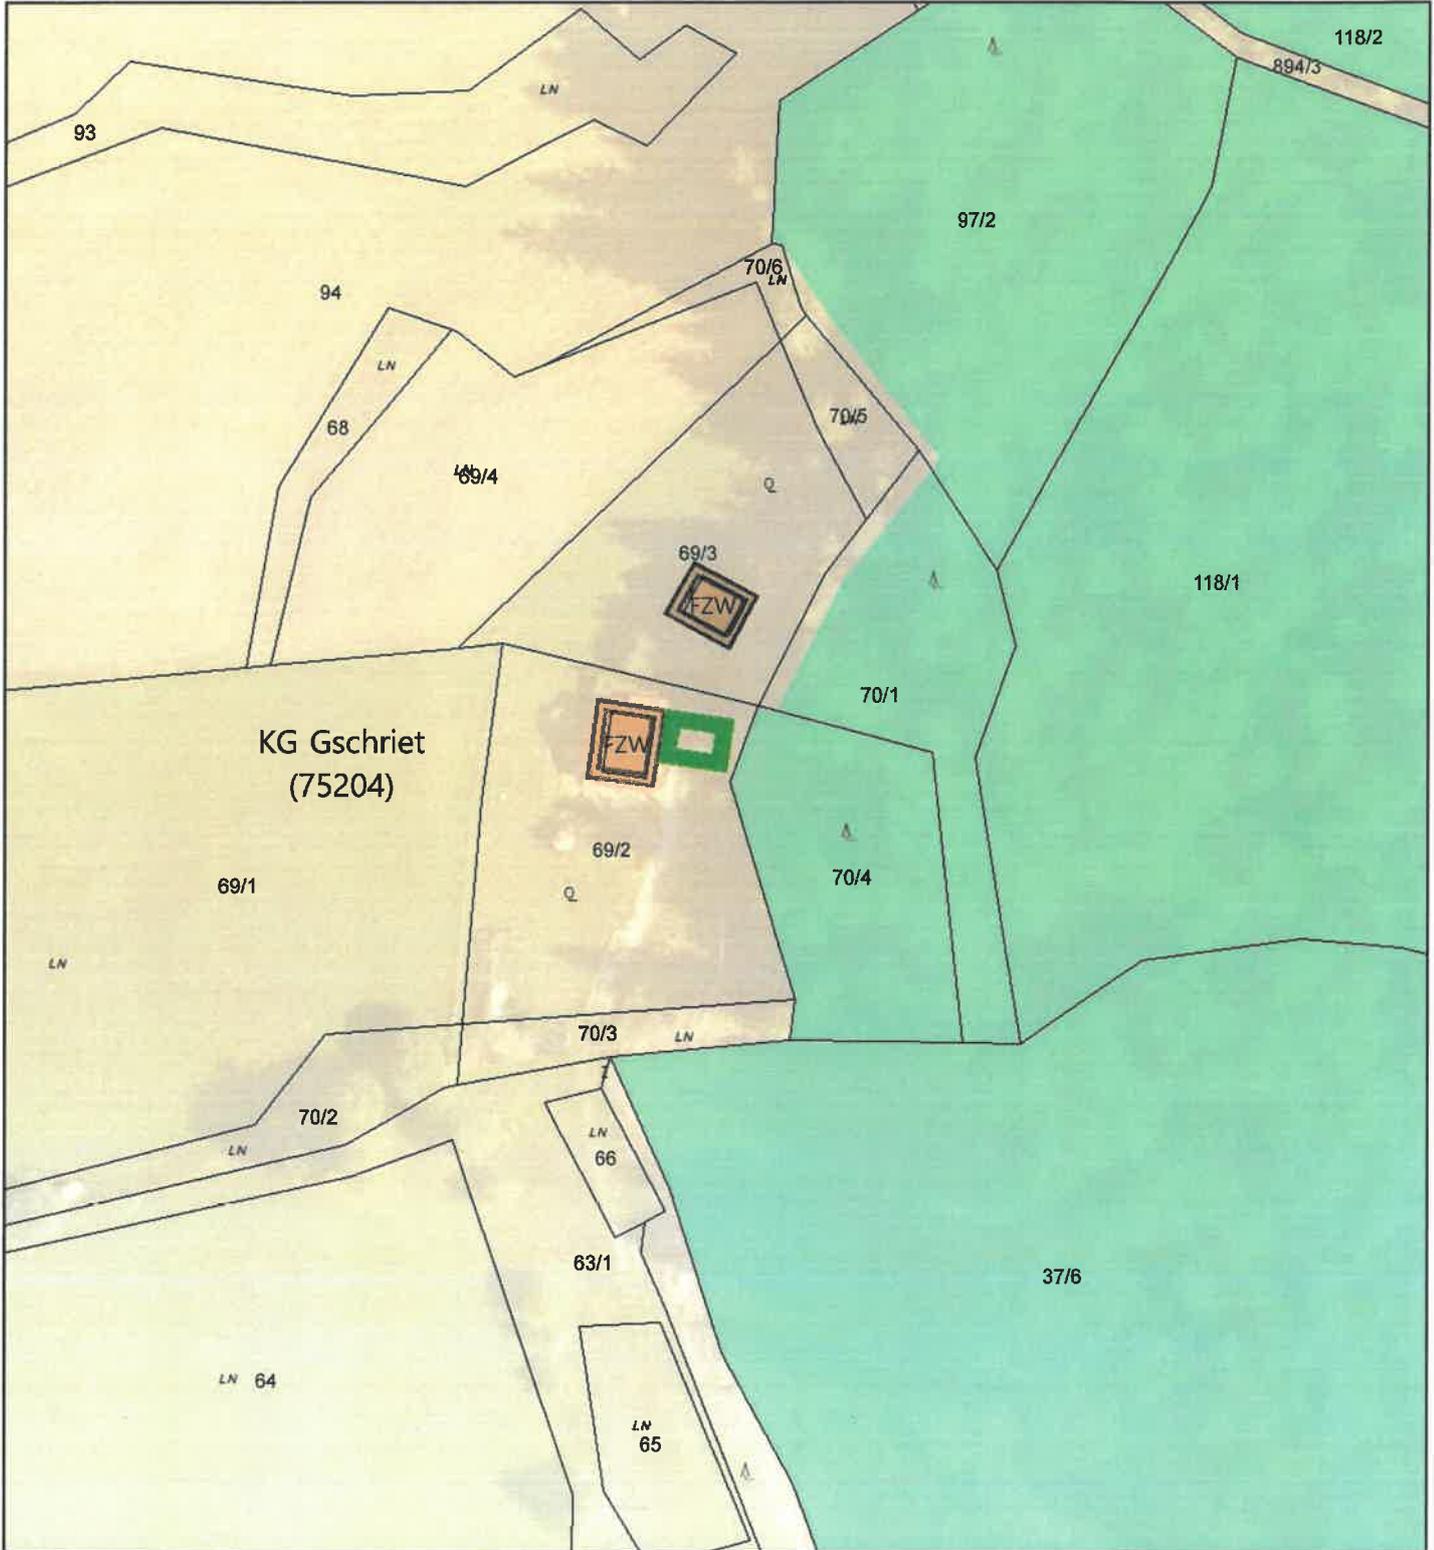

Bearbeitung: WU/HEI Datum: 13.03.2024 Plannummer.: 23507-LP-02-2024

	Umwidmung von	Umwidmung in	KG	Grundparzelle	Ausmaß in m ²
	Grünland für die Land- und forstwirtschaft bestimmte Fläche	Grünland Carport	Gschriet	Teil von 69/2	64

Kundmachung von: _____ bis: _____	Gemeinderatsbeschluss vom: _____
Genehmigungsvermerk vom: _____ Zahl: _____	

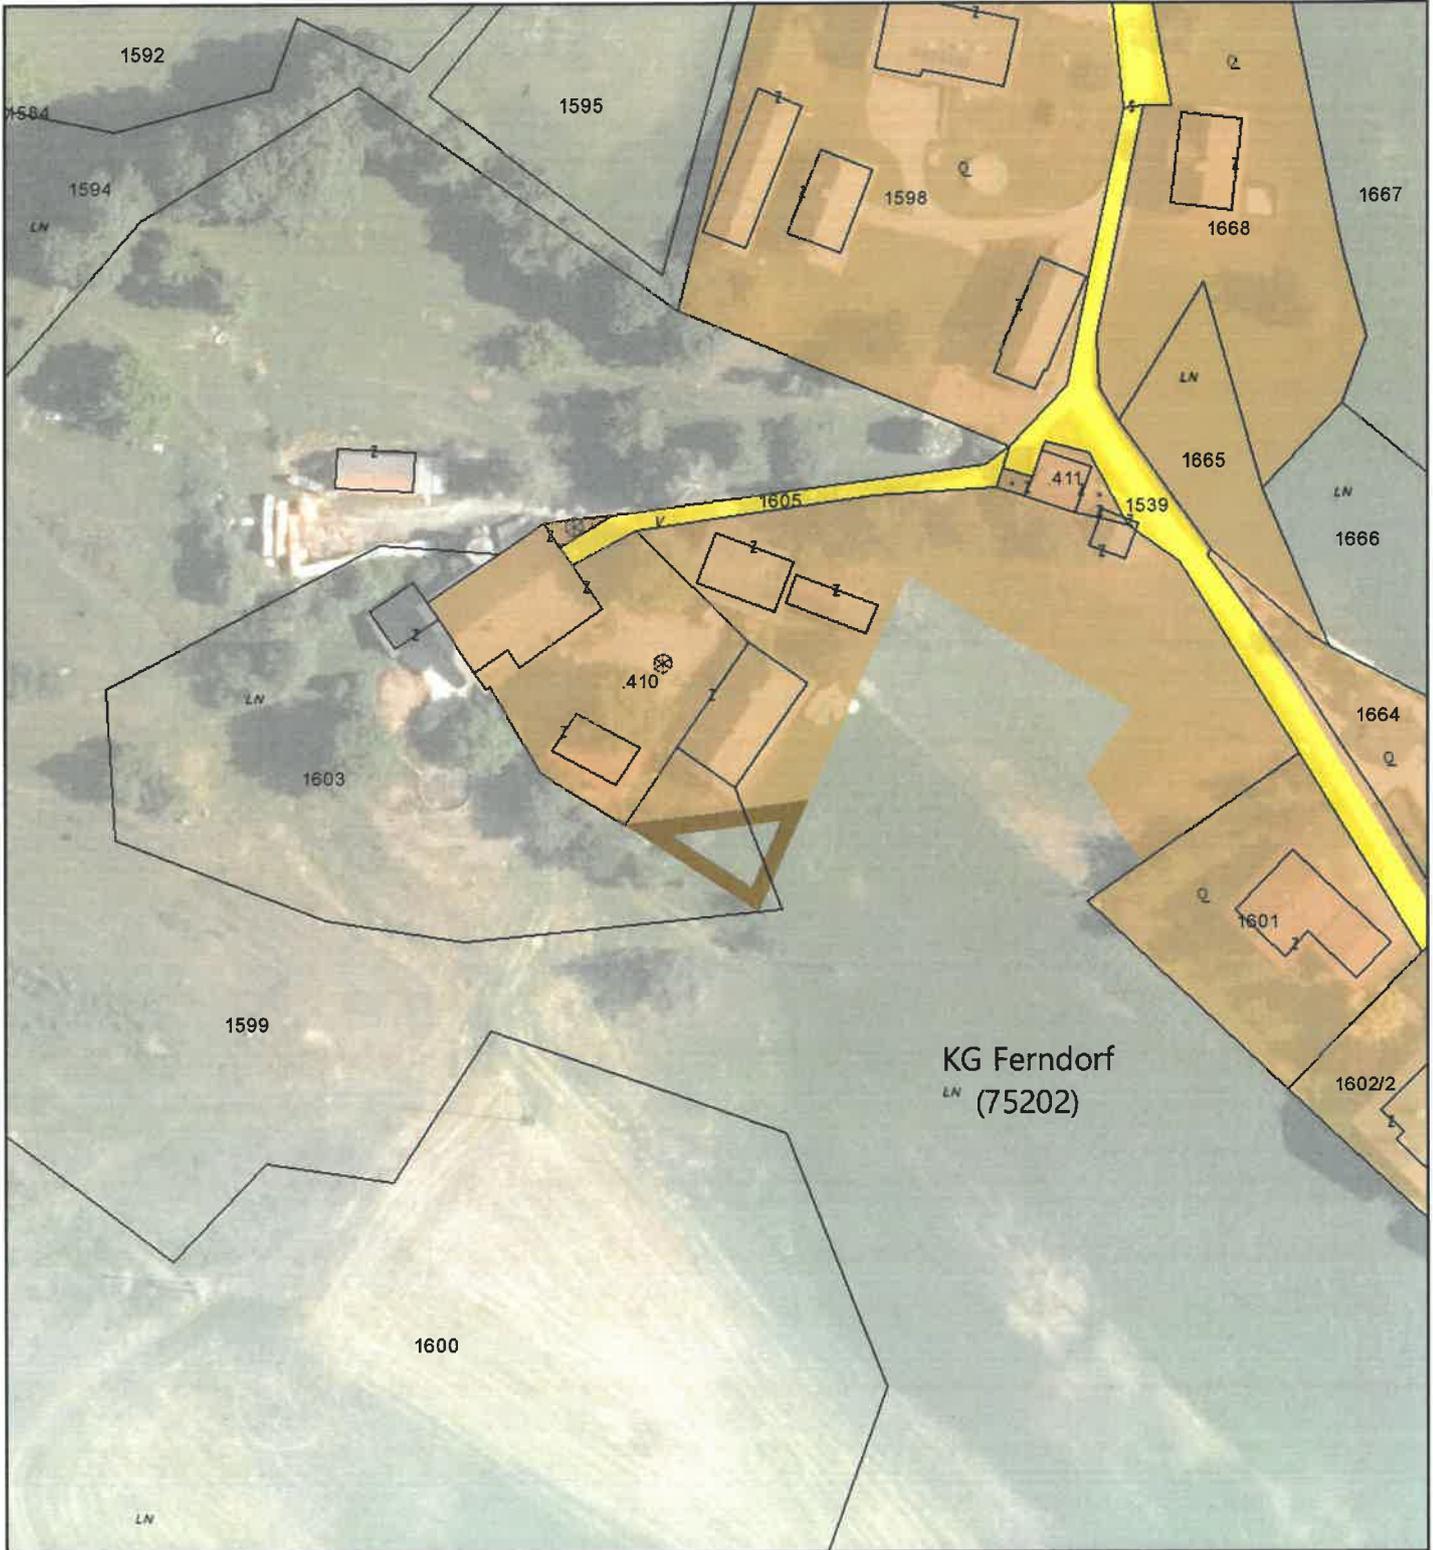

Maßstab 1:1.000 DKM 04/2021
 Meter
 Bearbeitung: WU/KI Datum: 17.04.2024 Plannummer.: 23507-LP-03-2024

	Umwidmung von	Umwidmung in	KG	Grundparzelle	Ausmaß in m ²
	Grünland für die Land- und forstwirtschaft bestimmte Fläche	Bauland Dorfgebiet	Ferndorf	Teil von 1599 Teil von 1603	44 168 212

Kundmachung	Gemeinderatsbeschluss
von:	vom:
bis:	

Genehmigungsvermerk	
vom:	Zahl:

