

Anlage 1  
Blatt 1/4

Gemeinde  
Ferndorf


Europastraße 8, 9524 Villach  
Telefon: 04242 23323  
E-Mail: office@l-w-k.at  
www.l-w-k.at



Art des Planes: Flächenwidmung Bestand

Maßstab: 1:1000

Stand: 19.06.2023

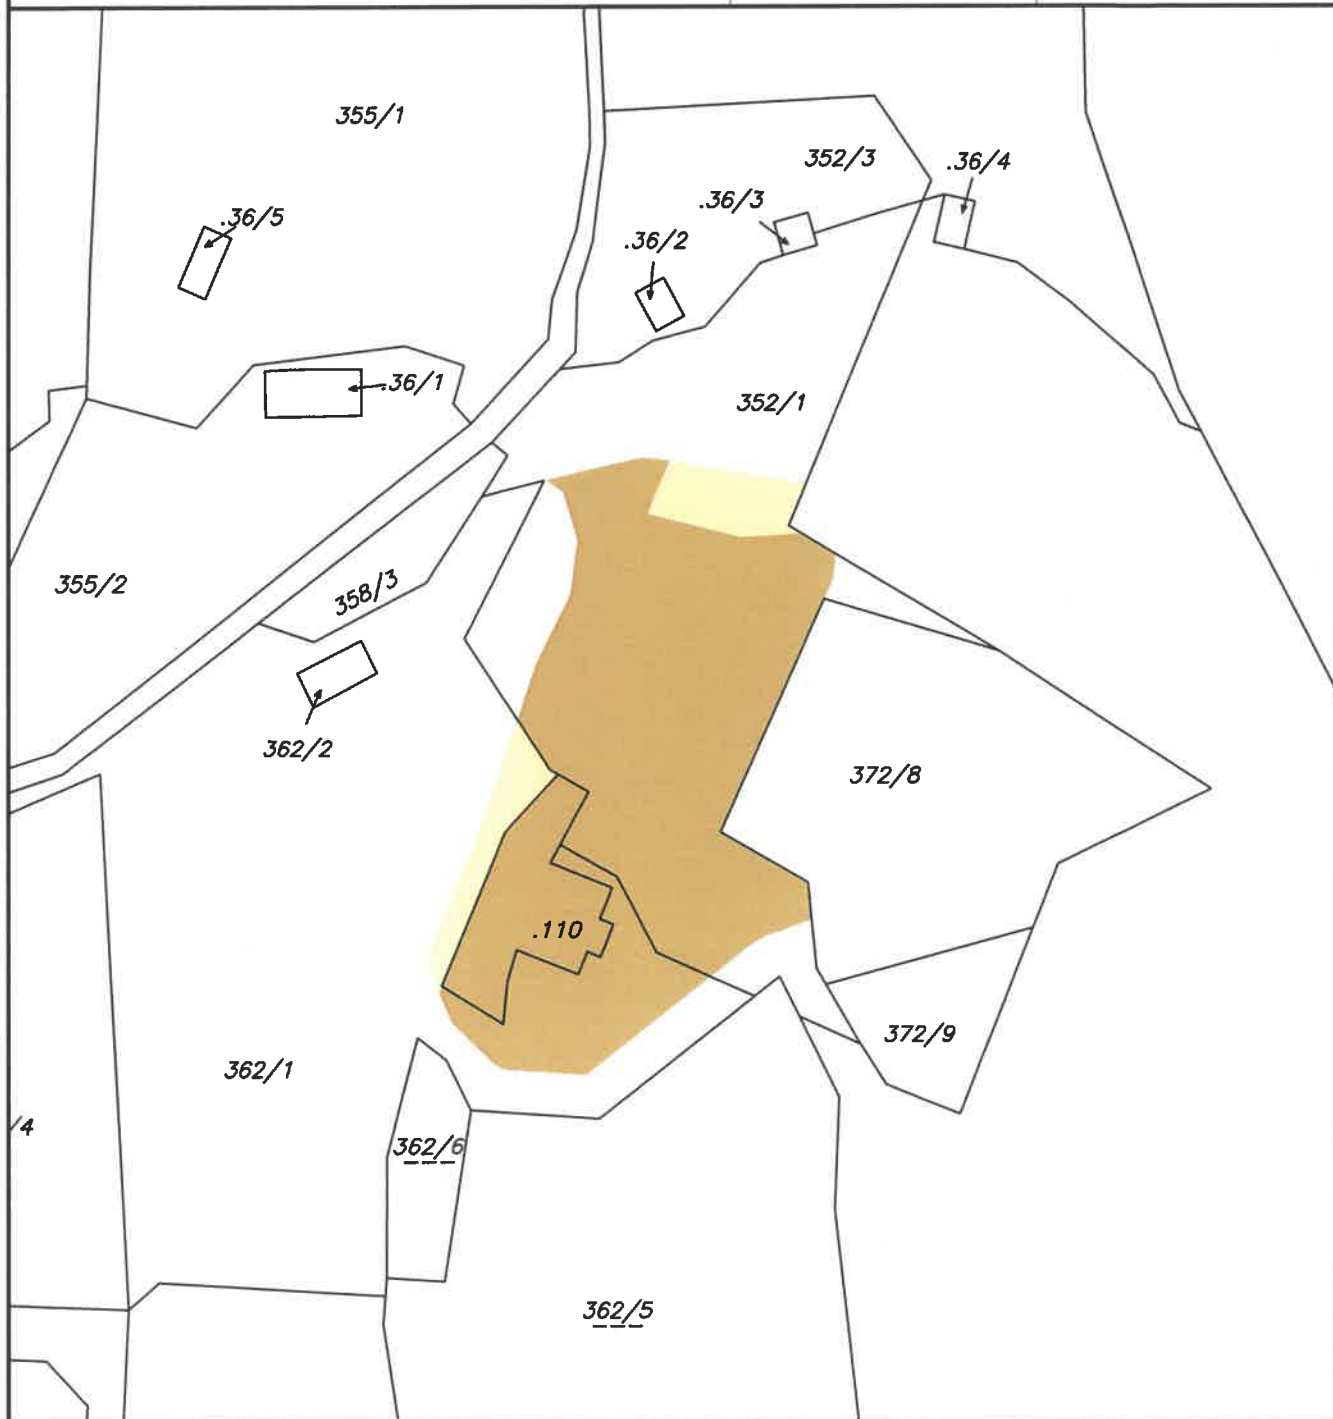

LEGENDE:

-  Grünland - Für die Land- und Forstwirtschaft bestimmte Fläche, Ödland
-  Bauland - Dorfgebiet



Anlage 1  
Blatt 2/4

Gemeinde  
Ferndorf


Europastraße 8, 9524 Villach  
Telefon: 04242 23323  
E-Mail: office@l-w-k.at  
www.l-w-k.at



Art des Planes: Flächenwidmung Planung

Maßstab: 1:1000


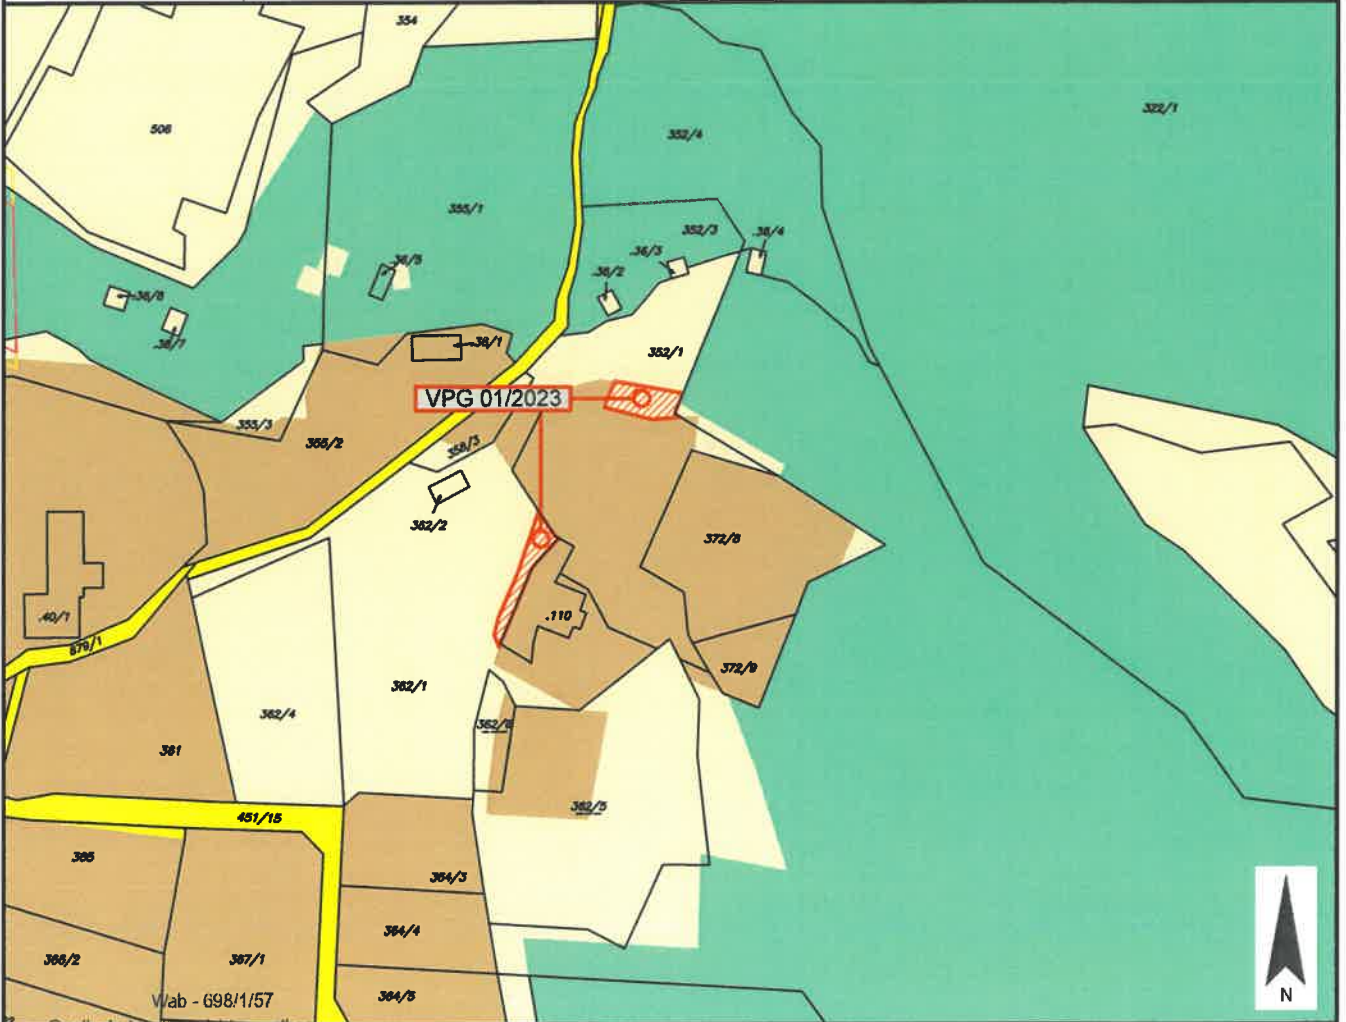
Stand: 19.06.2023

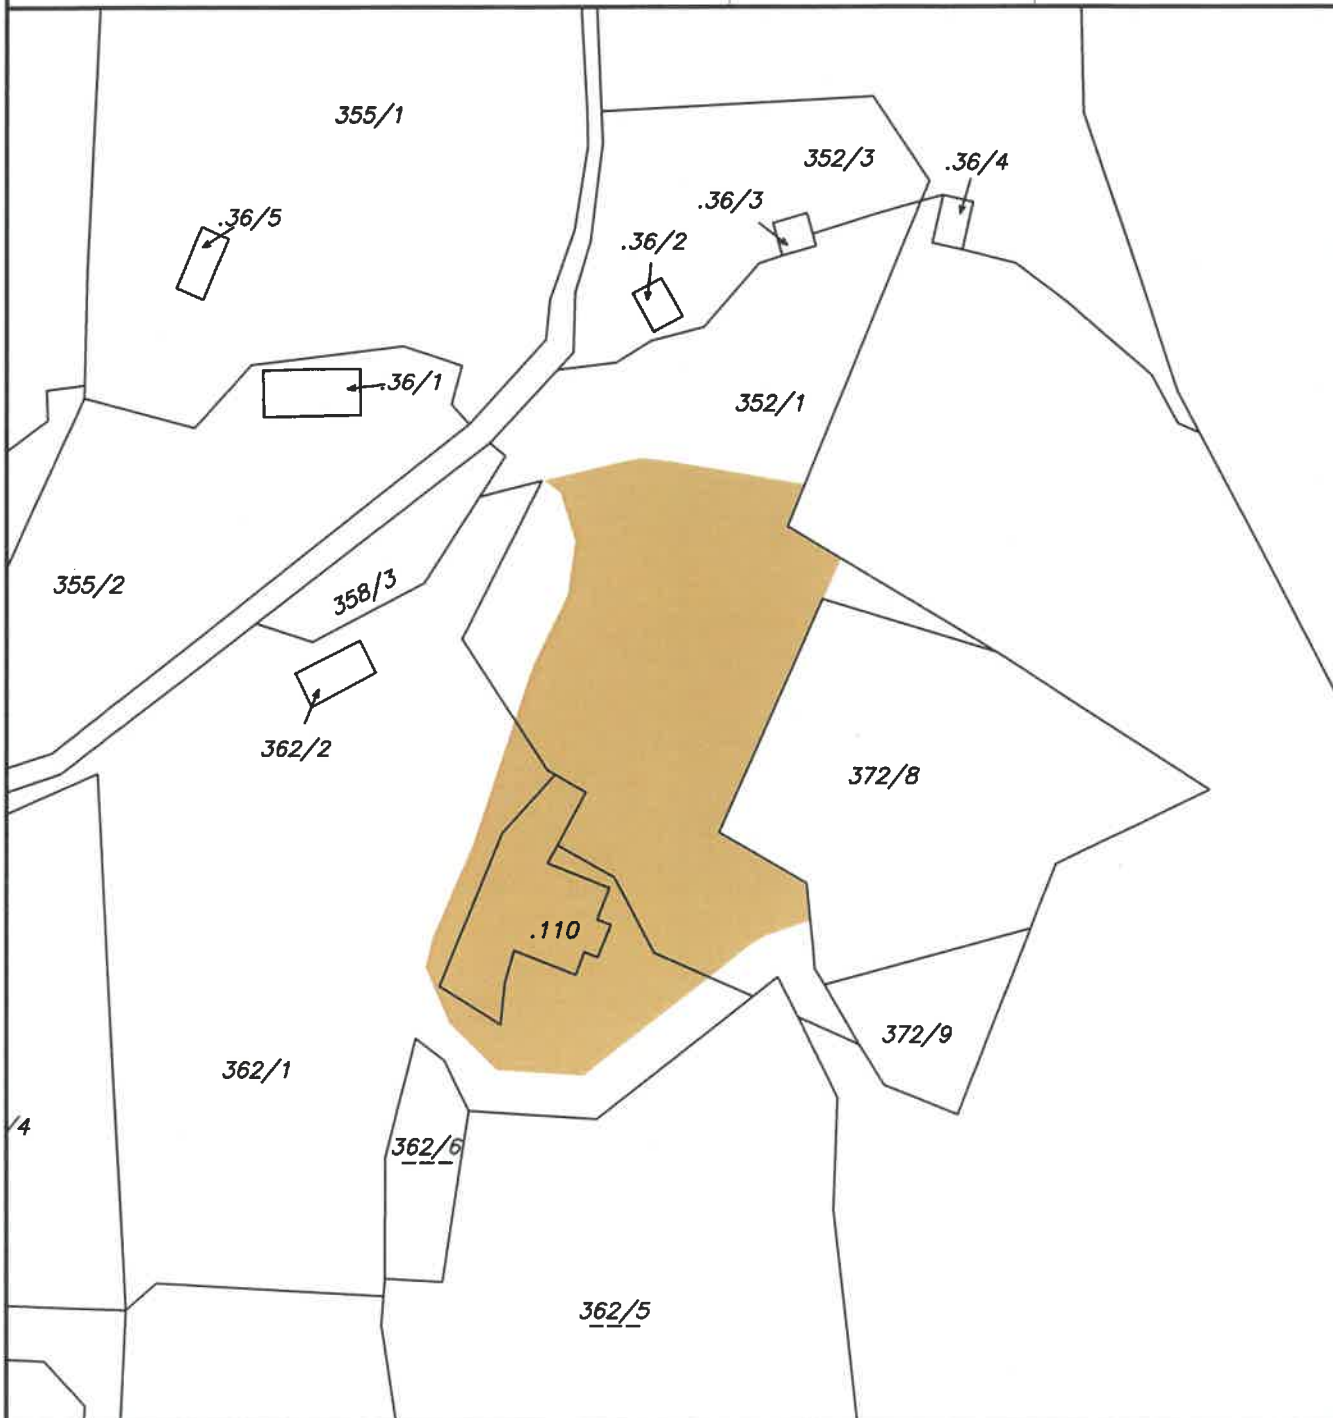



LEGENDE:

 Bauland - Dorfgebiet



<b>Anlage 1</b> <b>Blatt 3/4</b>	<b>Gemeinde</b> <b>Ferndorf</b>	Europastraße 8, 9524 Villach Telefon: 04242 23323 E-Mail: office@l-w-k.at www.l-w-k.at	 <small>Ziviltechniker GmbH</small>
<b>Art des Planes:</b> Lageplan zum Umwidmungsantrag		<b>VPG-Nummer:</b> 1/2023	
<b>Ergänzende Informationen:</b>	<b>Grundstück Nr.:</b> Teilflächen: 352/1 (ca. 156 m <sup>2</sup> ), 362/1 (ca. 146 m <sup>2</sup> )		
	<b>Katastralgemeinde:</b> Gschriet (75204)		
	<b>Maßstab:</b> 1:2000	Stand: 19.06.2023	
			
<b>Widmungsänderung von:</b>		<b>Grünland - Für die Land- und Forstwirtschaft bestimmte Fläche, Ödland</b>	
<b>Widmungsänderung in:</b>		<b>Bauland - Dorfgebiet</b>	
<b>Flächenausmaß beschlossen:</b>		<b>ca. 302 m<sup>2</sup></b>	
<b>Kundmachung:</b>		<b>vom 24.01.2023</b>	<b>bis 21.02.2023</b>
<b>Gemeinderatsbeschluss in der Sitzung vom:</b> 06.07.2023 <b>Zahl:</b> 610/1/1/2023		<b>Genehmigungsvermerk:</b>	

Anlage 1 Blatt 4/4	Gemeinde Ferndorf	Europastraße 8, 9524 Villach Telefon: 04242 23323 E-Mail: office@l-w-k.at www.l-w-k.at	
Art des Planes: Lageplan zum Umwidmungsantrag		VPG-Nummer: 1/2023	
Ergänzende Informationen:	Grundstück Nr.:      Teilflächen: 352/1 (ca. 156 m <sup>2</sup> ), 362/1 (ca. 146 m <sup>2</sup> ) Katastralgemeinde:    Gschriet (75204) Maßstab:                1:2000		Stand: 19.06.2023
			
Widmungsänderung von:		Grünland - Für die Land- und Forstwirtschaft bestimmte Fläche, Ödland	
Widmungsänderung in:		Bauland - Dorfgebiet	
Flächenausmaß beschlossen:		ca. 302 m <sup>2</sup>	
Kundmachung:		vom 24.01.2023	bis 21.02.2023
Gemeinderatsbeschluss in der Sitzung vom:      06.07.2023 Zahl:                610/1/1/2023		Genehmigungsvermerk:	

