


Abänderung Flächenwidmungsplan 08a-2024

LAND  KÄRNTEN

Gemeinde: **Finkenstein am Faaker See**
Katastralgemeinde: **75426 Latschach**
Grundstücke: **2 und 1150**
Fläche [m²]: **382m² und 260m²**
Von Widmung: **Grünland - für die Land - und Forstwirtschaft bestimmte Fläche, Ödland**
In Widmung: **Grünland - Garten**

Auflage
von: 01.10.2024 bis: 05.11.2024
Gemeinderatsbeschluss vom: 07.11.2024

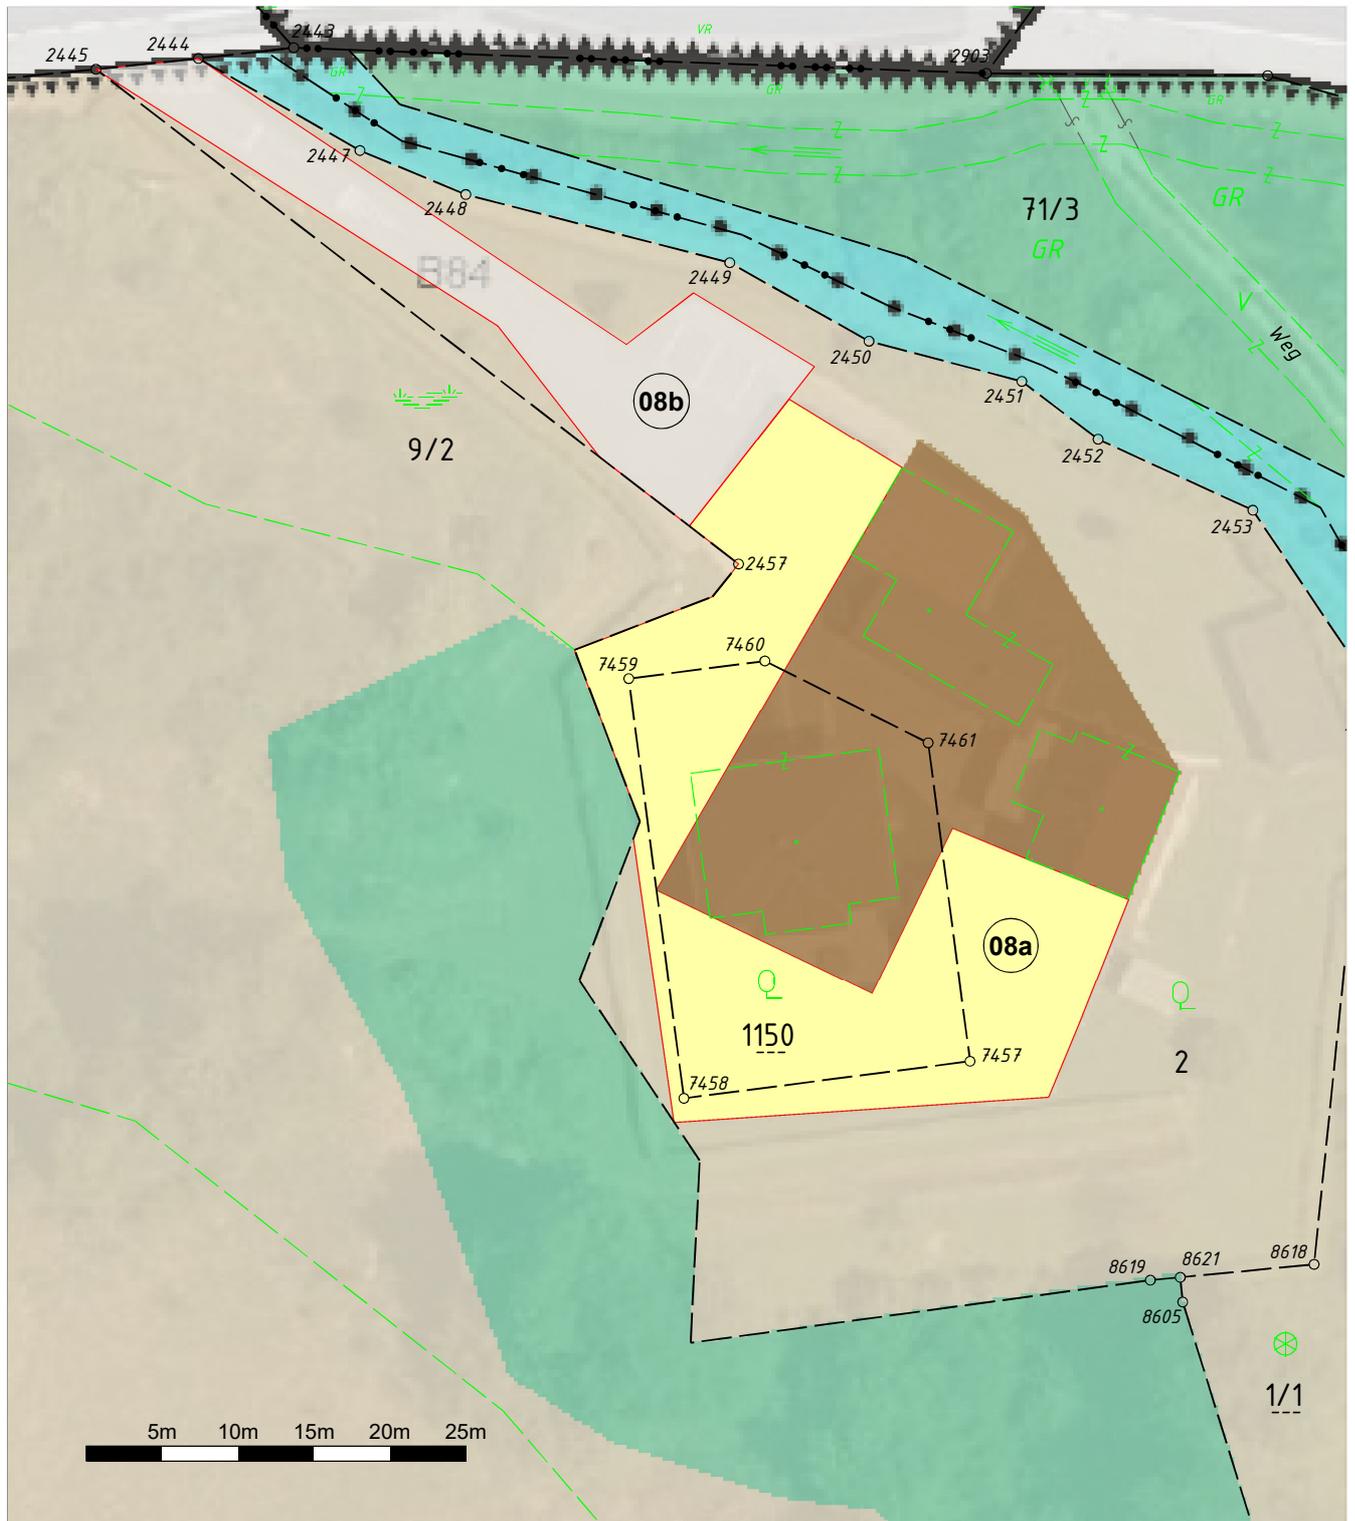

Planausgabe: 19.08.2024

DKM-Stand: 19.08.2024

Vermessung Thalmann

Maßstab: 1:500

Abänderung Flächenwidmungsplan 08b-2024

LAND  KÄRNTEN

Gemeinde: **Finkenstein am Faaker See**

Auflage

Katastralgemeinde: **75426 Latschach**

von: 01.10.2024

bis: 05.11.2024


Grundstücke: **2**

Fläche [m²]: **285m²**

Von Widmung: **Grünland - für die Land - und Forstwirtschaft bestimmte Fläche, Ödland**

In Widmung: **Verkehrsfläche - allgemeine Verkehrsfläche**

Gemeinderatsbeschluss vom: 07.11.2024

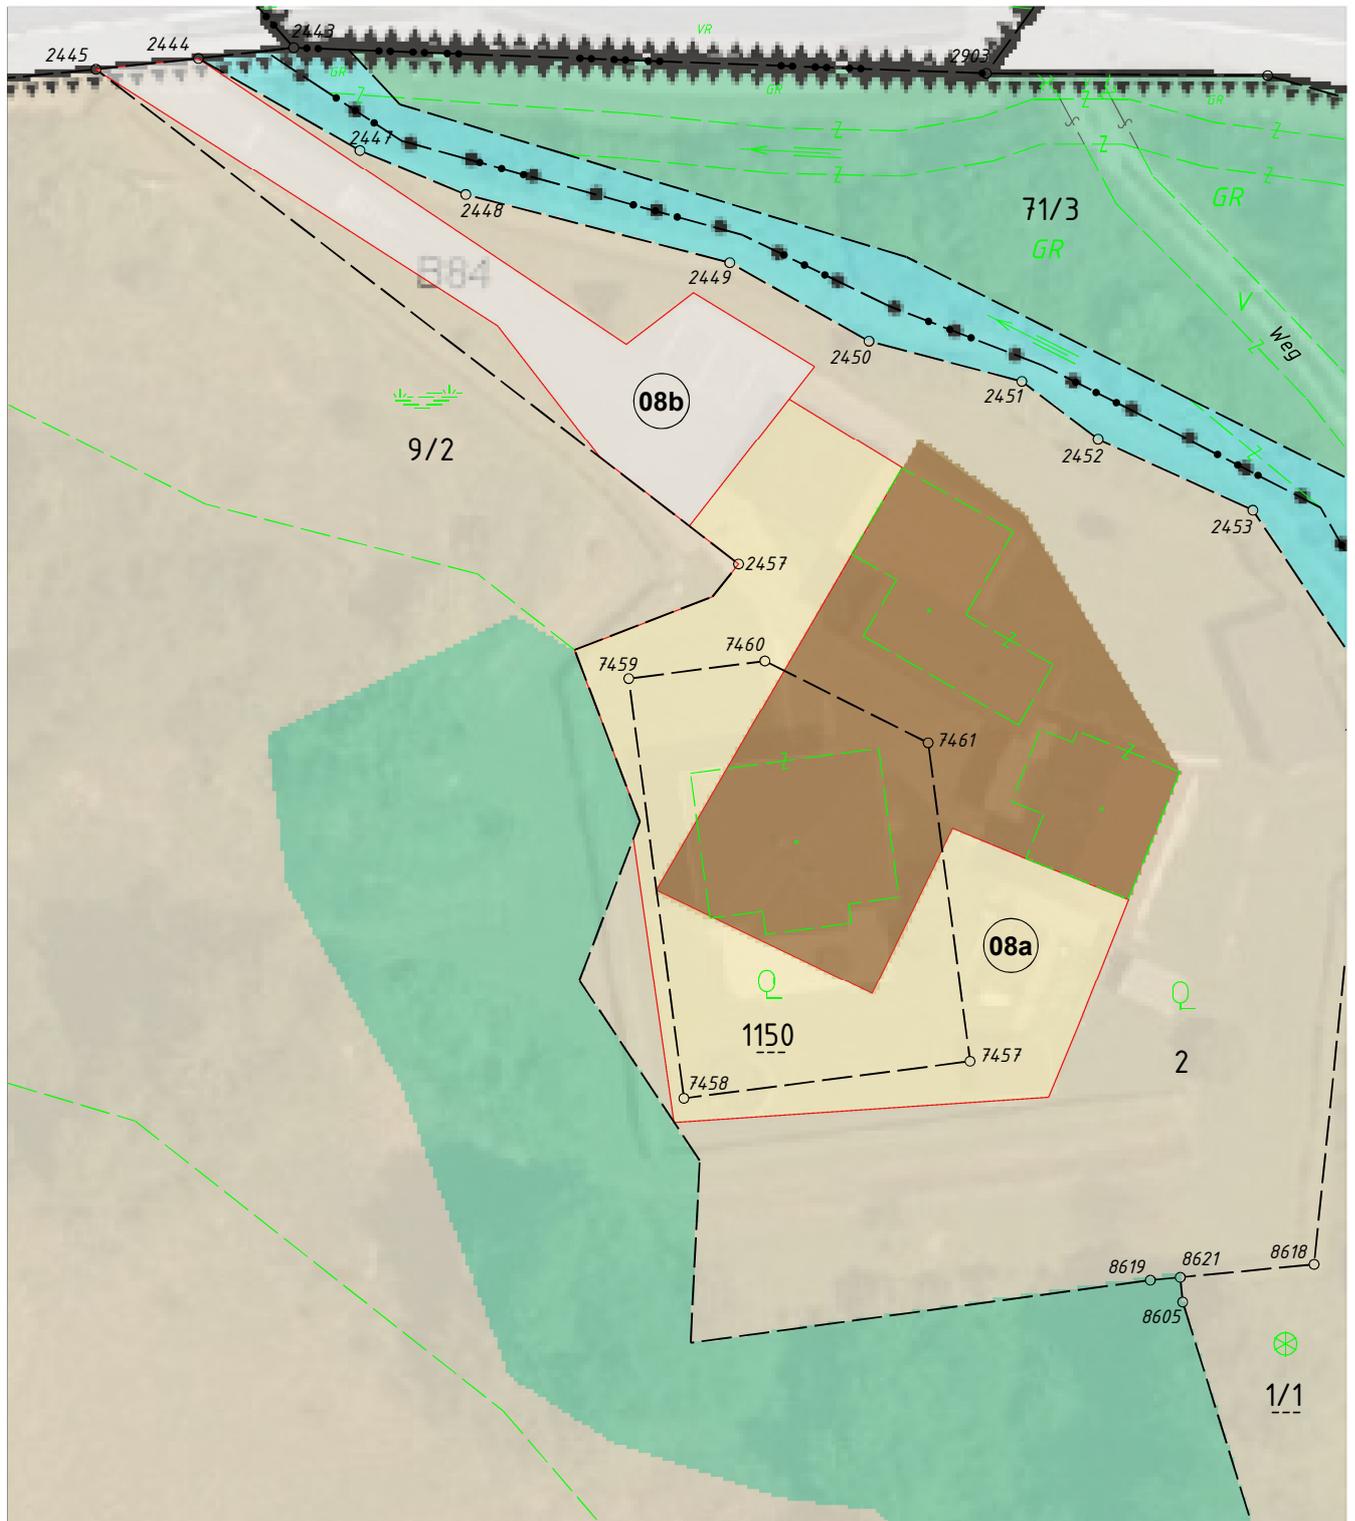

Planausgabe: 19.08.2024

DKM-Stand: 19.08.2024

Vermessung Thalmann

Maßstab: 1:500