

Änderung Flächenwidmungsplan

25/2025

Gemeinde: **Marktgemeinde Finkenstein am Faaker See**

Katastralgemeinde: ~~Ledenitzen~~ **75305 Ferlach**

Grundstücke: **2451/1**

Fläche (m²) beantragt: **386 m²**

beschlossen: **386m²**

Von Widmung: **Verkehrsfläche Verkehrsfläche allgemein**


In Widmung: **Grünland Sportanlage allgemein**

Kundmachung von: **25.08.2025**

bis: **30.09.2025**

Gemeinderatsbeschluss vom: **11.12.2025**

MG Finkenstein
05.03.2025
PE
30025410

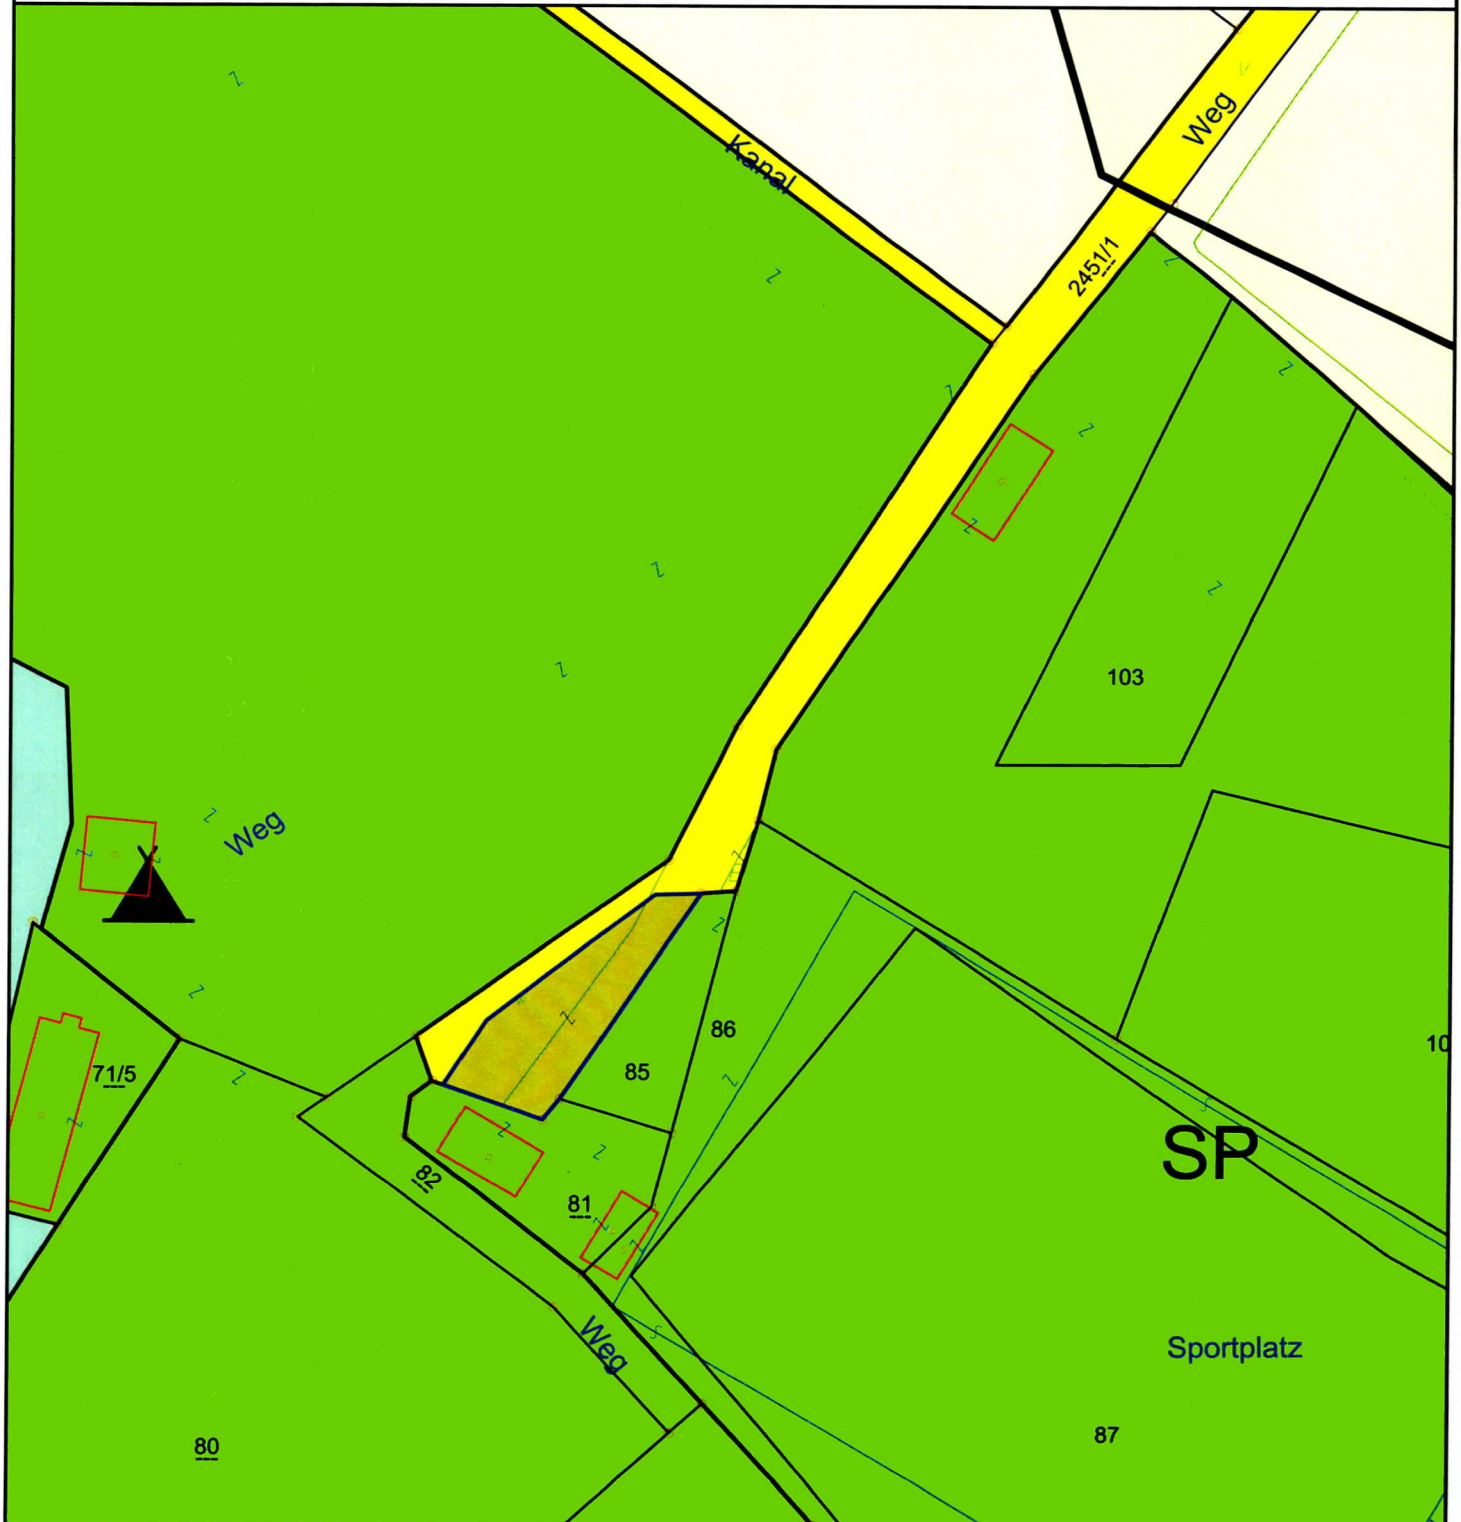

Planausgabe: **04.03.2025**

von:

Maßstab: **1 : 1.000**