

Abänderung Flächenwidmungsplan


LAND  KÄRNTEN

26 a-2025

Gemeinde: **Finkenstein am Faaker See**
Katastralgemeinde: **75305 Ferlach**
Grundstücke: **1204/2 und 1206/2**
Fläche [m²]: **59m² (Teil von 1204/2) und 4m² (Teil von 1206/2)**
Von Widmung: **Verkehrsflächen - allgemeine Verkehrsflächen**
In Widmung: **Bauland - Dorfgebiet**

Auflage
von: 25.08.2025 bis: 30.09.2025

Gemeinderatsbeschluss vom: 11.12.2025

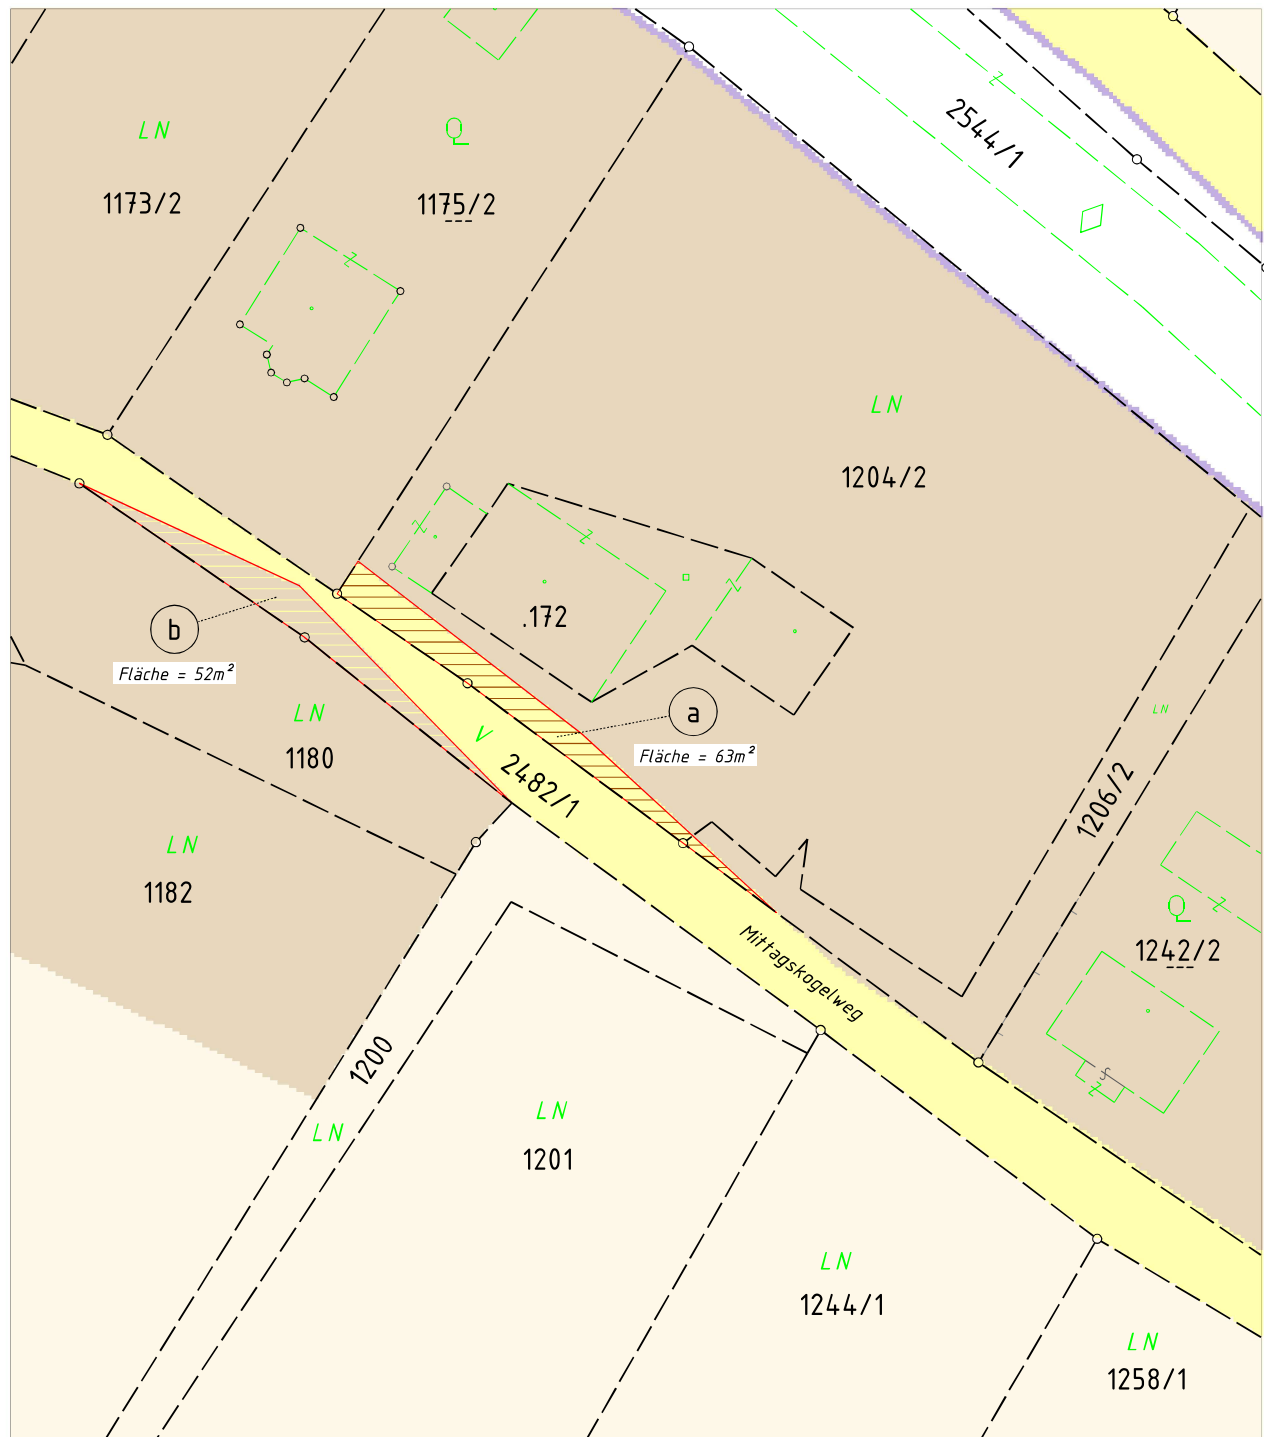

Planausgabe: 26.02.2025

DKM-Stand: 26.02.2025

von: Vermessung Thalmann

Maßstab: 1:500