



## Verordnung

Verordnung des Gemeinderates der Marktgemeinde Finkenstein am Faaker See vom 07.11.2024, GZ.: 034/st/24/12-2024, mit der der Flächenwidmungsplan geändert wird. (Vereinfachtes Verfahren)

Gemäß § 13 in Verbindung mit § 34 des Kärntner Raumordnungsgesetzes 2021 - K-ROG 2021 wird verordnet:

### §1 Änderungen des Flächenwidmungsplanes

(1) Der Flächenwidmungsplan der Marktgemeinde Finkenstein am Faaker See wird wie folgt geändert:

Ordnungs-Nr.: 12/24 Umwidmung einer Teilfläche der Parzelle 561 im Ausmaß von 55m<sup>2</sup>, KG 75305 Ferlach, von derzeit Verkehrsfläche – allgemeine Verkehrsfläche in Bauland – Dorfgebiet

(2) Die planliche Darstellung in der Anlage bildet einen integrierenden Bestandteil dieser Verordnung.

### §2 Inkrafttreten

Diese Verordnung tritt mit Ablauf des Tages der Kundmachung im elektronischen Amtsblatt in Kraft.


Der Bürgermeister:

Christian Poglitsch

Anlagen:

- 1) Planliche Darstellung

Anlagen:

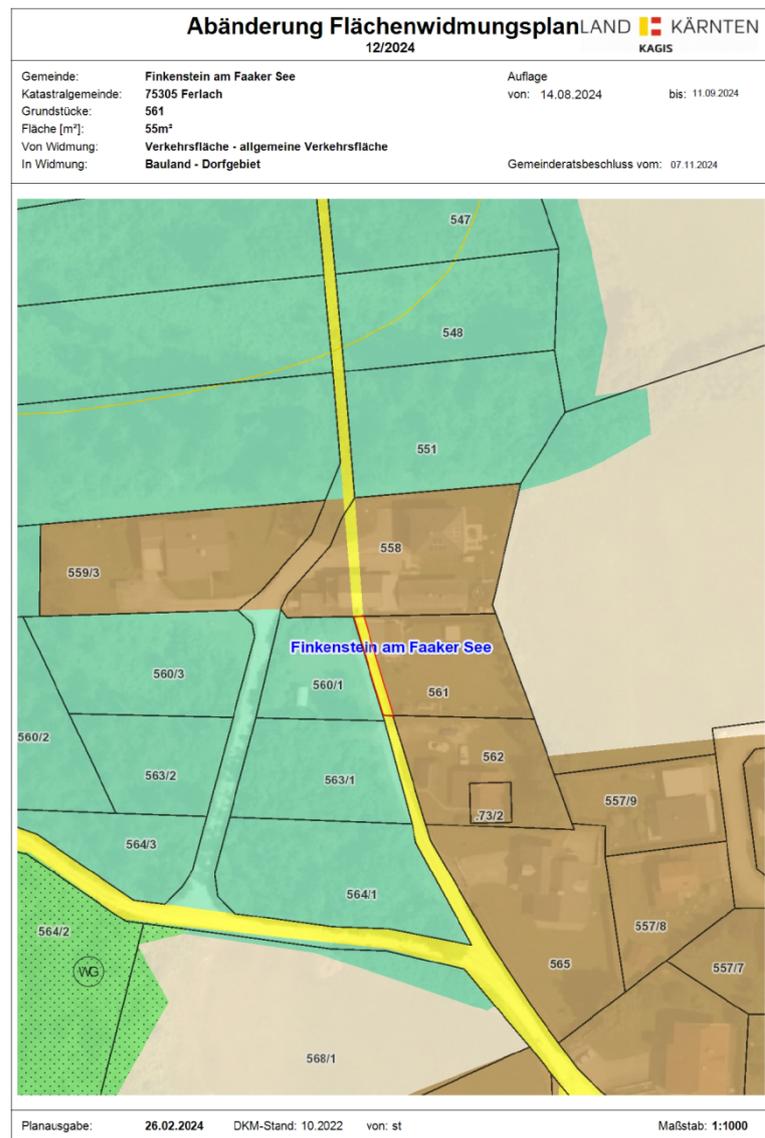

Planausgabe: 26.02.2024 DKM-Stand: 10.2022 von: st Maßstab: 1:1000