



MARKTGEMEINDE FINKENSTEIN AM FAAKER SEE

Marktstraße 21, 9584 Finkenstein

www.finkenstein.gv.at | finkenstein@ktn.gde.at

---

## Verordnung

**Verordnung des Gemeinderates der Marktgemeinde Finkenstein am Faaker See vom 07.11.2024, GZ.: 030/st/24/20-2024, genehmigt mit Bescheid der Kärntner Landesregierung vom 11.03.2025, Zl. RO-28-963/2024-95, mit der der Flächenwidmungsplan geändert wird.**

Gemäß § 13 in Verbindung mit § 34 des Kärntner Raumordnungsgesetzes 2021 - K-ROG 2021 wird verordnet:

### **§1 Änderungen des Flächenwidmungsplanes**

(1) Der Flächenwidmungsplan der Marktgemeinde Finkenstein am Faaker See wird wie folgt geändert:

Ordnungs-Nr.: (20/2024) eine Teilfläche des Grundstückes Nr. 397, KG St. Stefan, im Ausmaß von ca. 533 m<sup>2</sup> von derzeit Grünland – Für die Land- und Forstwirtschaft bestimmte Fläche, Ödland in Grünland – Garten (§ 27 K-ROG 2021)

(2) Die planliche Darstellung in der Anlage bildet einen integrierenden Bestandteil dieser Verordnung.

### **§2 Inkrafttreten**

Diese Verordnung tritt mit Ablauf des Tages der Kundmachung im elektronischen Amtsblatt in Kraft.


Der Bürgermeister:

Christian Poglitsch

Anlagen:

- 1) Planliche Darstellungen

Anlagen:

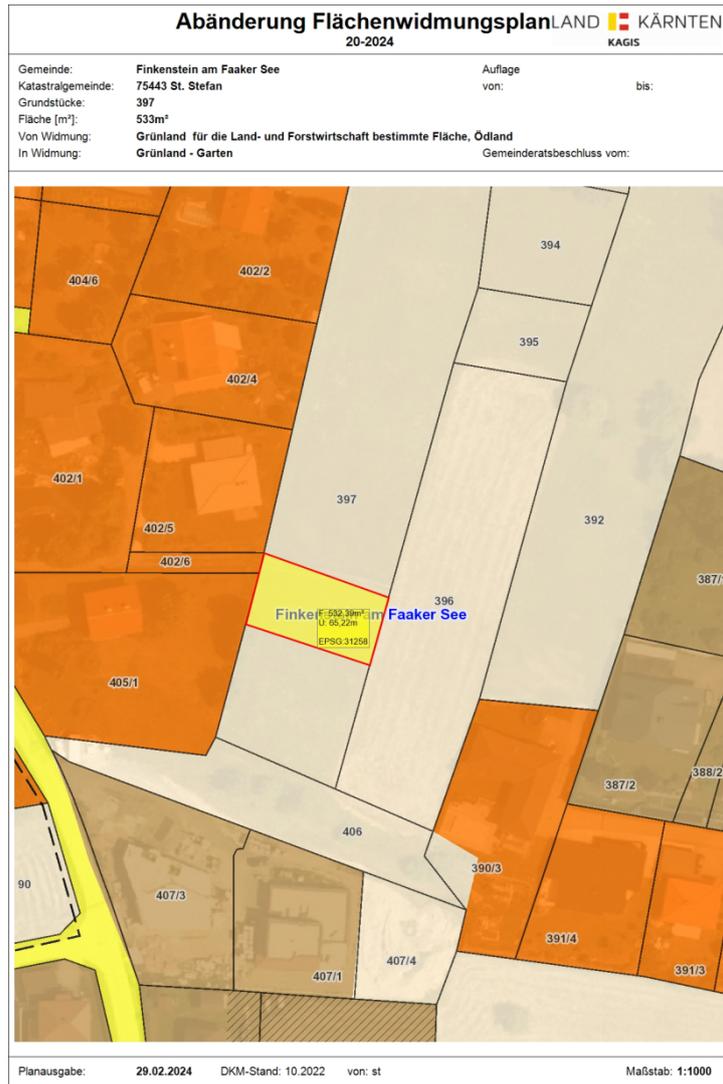

Planausgabe: 29.02.2024 DKM-Stand: 10.2022 von: st Maßstab: 1:1000