



Gemeinde
Fresach

Europastraße 8, 9524 Villach
Telefon: 04242 23323
E-Mail: office@l-w-k.at
www.l-w-k.at



Art des Planes:

Lageplan zum Umwidmungsantrag

VPG-Nummer: 1/2023


Ergänzende
Informationen:

Grundstück Nr.: Teilflächen: 315 (ca. 371 m²), 316 (ca. 602 m²), 481/1 (ca. 61 m²)

Katastralgemeinde: Tragenwinkl (75216)

Maßstab: 1:1.000

Stand: 22.05.2023

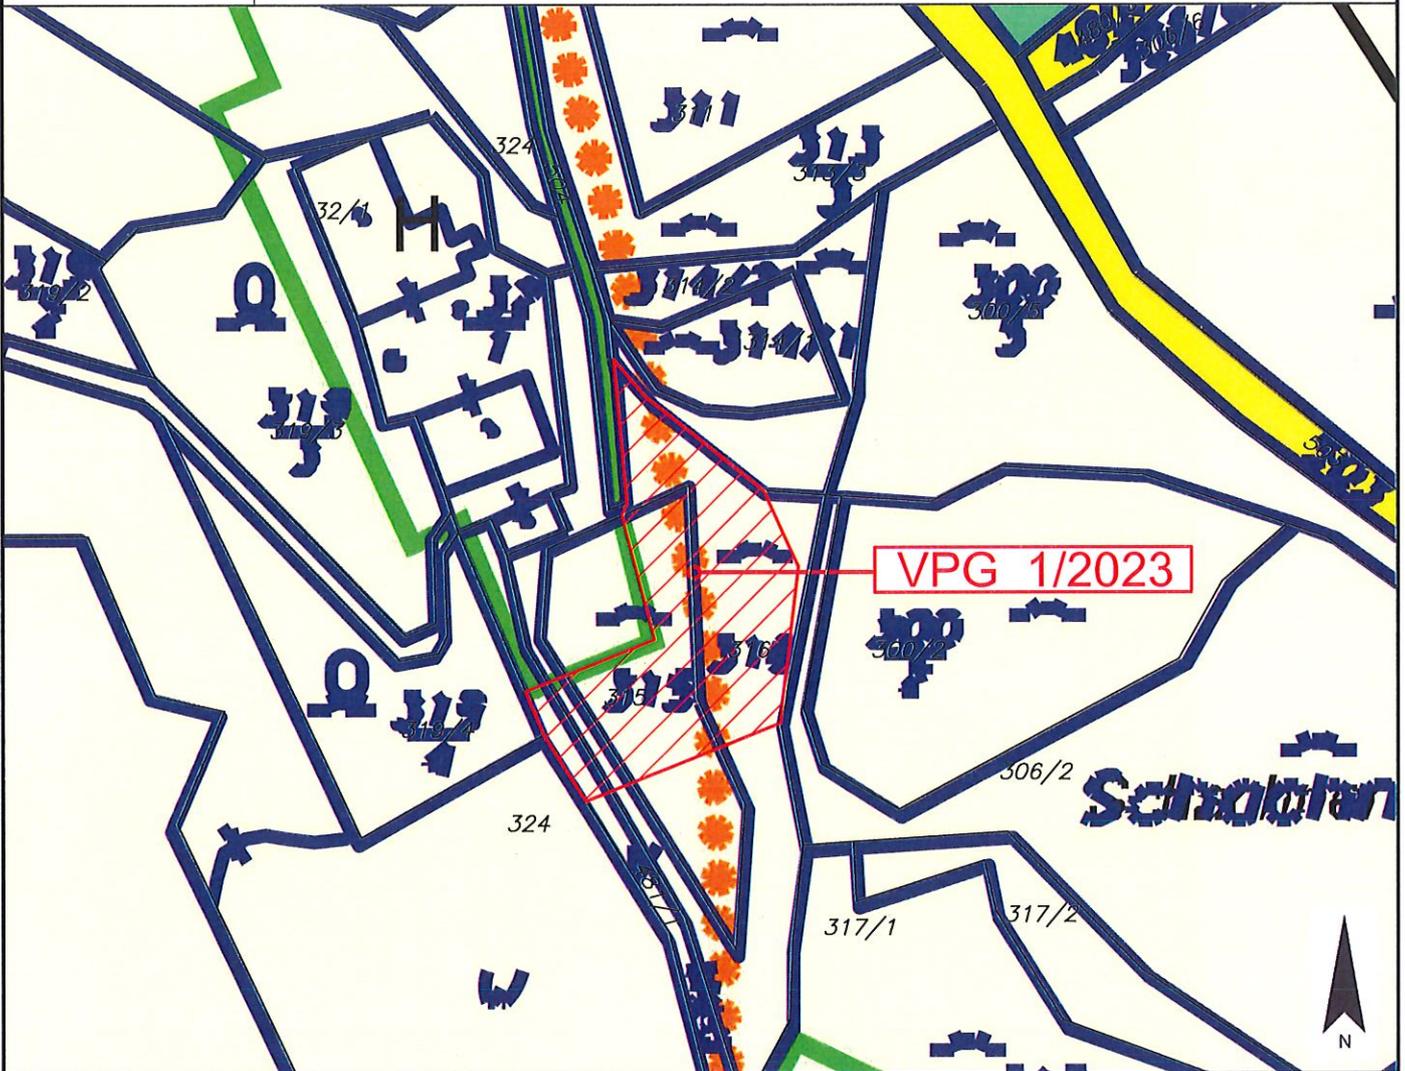

Widmungsänderung von: Grünland - Für die Land- und Forstwirtschaft bestimmte Fläche, Ödland

Widmungsänderung in: Grünland - Hofstelle eines land- und forstwirtschaftlichen Betriebes

Kundmachung: vom _____ bis _____

Flächenausmaß beschlossen: ca. 1.034 m²

Gemeinderatsbeschluss in der
Sitzung vom: _____
Zahl: _____

	Gemeinde Fresach	Europastraße 8, 9524 Villach Telefon: 04242 23323 E-Mail: office@l-w-k.at www.l-w-k.at	
---	---------------------	---	---


Art des Planes: Lageplan zum Umwidmungsantrag	VPG-Nummer: 1/2023
--	--------------------

Ergänzende Informationen:	Grundstück Nr.: Teilflächen: 315 (ca. 371 m ²), 316 (ca. 602 m ²), 481/1 (ca. 61 m ²)
	Katastralgemeinde: Tragenwinkl (75216)
	Maßstab: 1:1.000 Stand: 22.05.2023



Widmungsänderung von:	Grünland - Für die Land- und Forstwirtschaft bestimmte Fläche, Ödland	
Widmungsänderung in:	Grünland - Hofstelle eines land- und forstwirtschaftlichen Betriebes	
Kundmachung:	vom _____	bis _____
Flächenausmaß beschlossen:	ca. 1.034 m ²	
Gemeinderatsbeschluss in der Sitzung vom: _____ Zahl: _____		


	<p>Gemeinde Fresach</p>	<p>Europastraße 8, 9524 Villach Telefon: 04242 23323 E-Mail: office@l-w-k.at www.l-w-k.at</p>	 <p>LWK Lagler, Wurzer & Knappinger Ziviltotechniker GmbH</p>
<p>Art des Planes:</p>	<p>Ausschnitt aus dem Örtlichen Entwicklungskonzept</p>	<p>VP-Nummer: 1/2023</p>	
<p>Ergänzende Informationen:</p>	<p>Beschluss Gemeinderat: 18.02.2013</p>		
	<p>Blattschnitt: B1</p>		
	<p>Maßstab: 1:5.000</p>		<p>Stand: 22.05.2023</p>

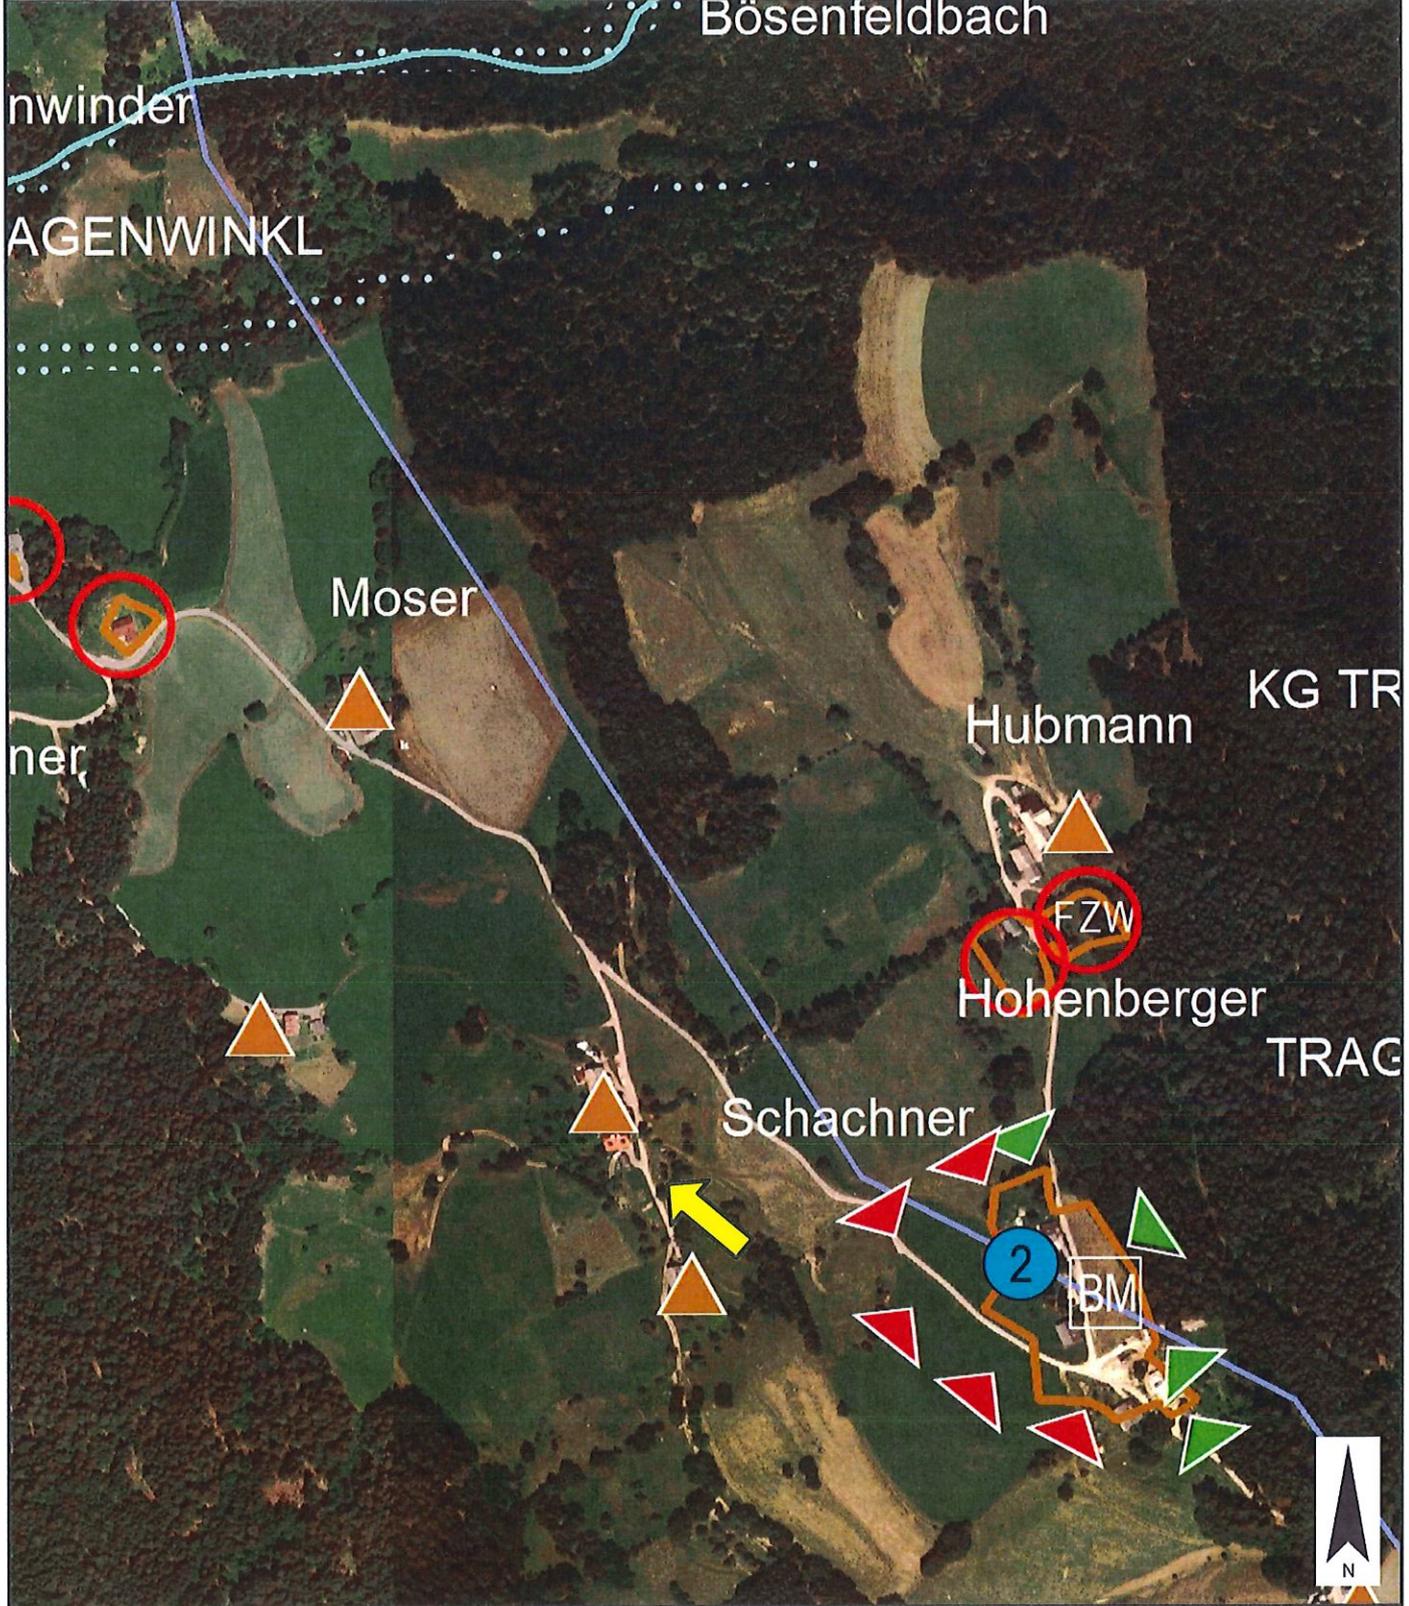

	Gemeinde Fresach	Europastraße 8, 9524 Villach Telefon: 04242 23323 E-Mail: office@l-w-k.at www.l-w-k.at	
---	---------------------	---	---

Art des Planes:	Lageplan zum Umwidmungsantrag	VPG-Nummer: 2a/2023
-----------------	-------------------------------	---------------------

Ergänzende Informationen:	Grundstück Nr.: Teillflächen: 149/19 (ca. 275 m ²), 149/20 (ca. 414 m ²), 149/21 (ca. 187 m ²), 149/22 (ca. 333 m ²)	
	Katastralgemeinde: Mooswald (75208)	
	Maßstab: 1:1.000	Stand: 05.07.2023

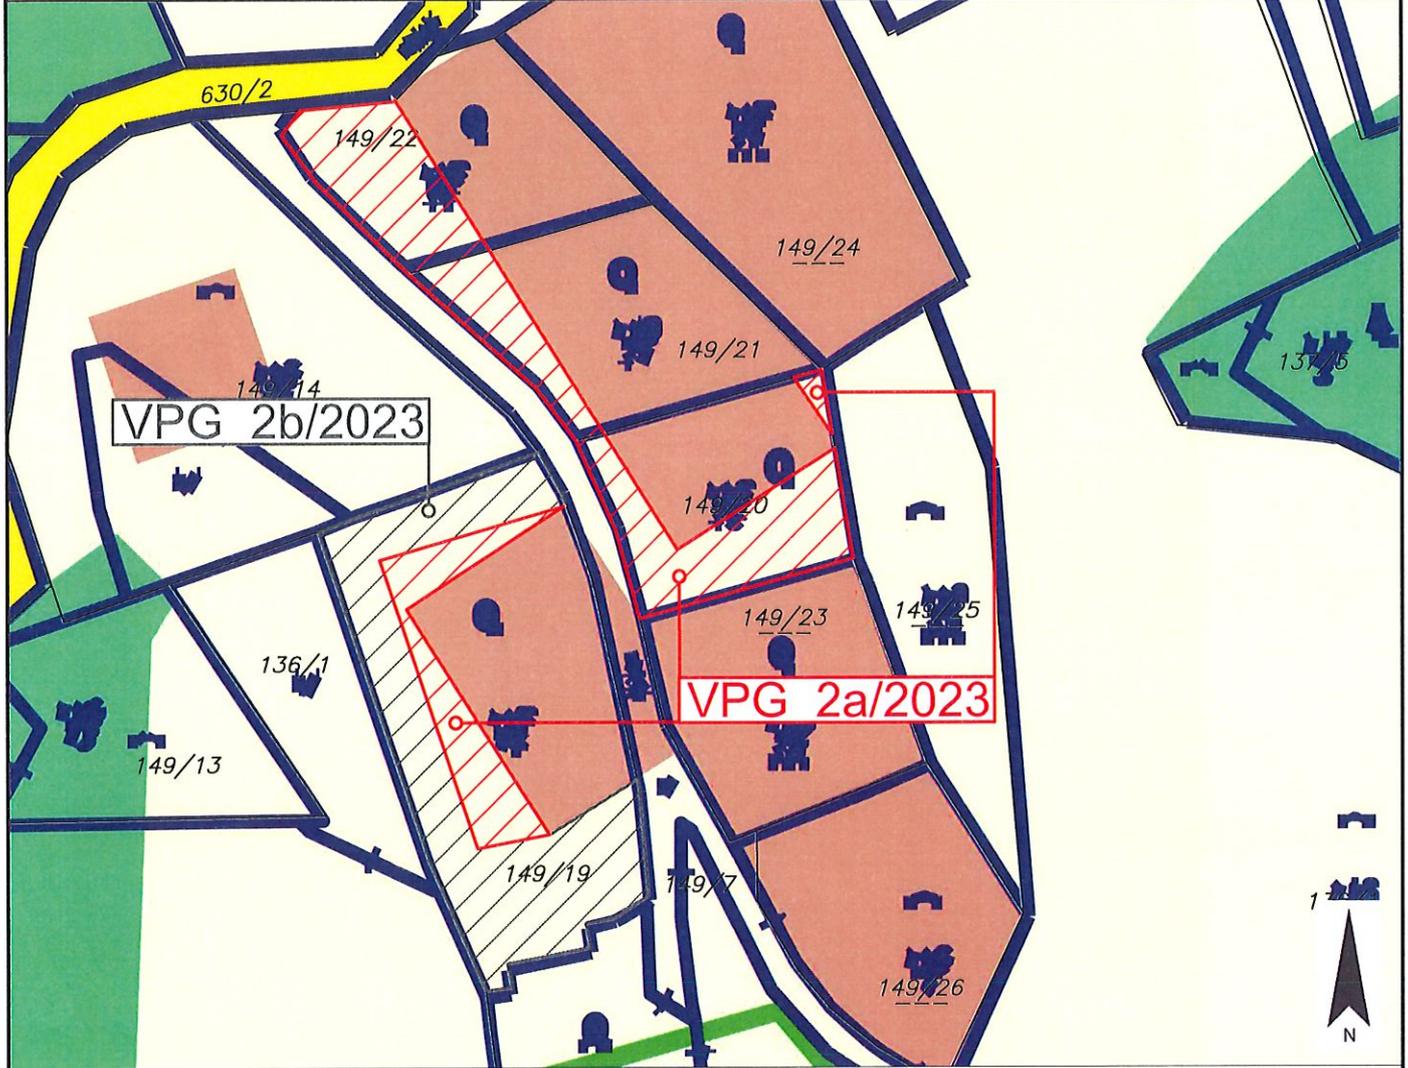


Widmungsänderung von:	Grünland - Für die Land- und Forstwirtschaft bestimmte Fläche, Ödland	
Widmungsänderung in:	Bauland - Dorfgebiet	
Kundmachung:	vom _____	bis _____
Flächenausmaß beschlossen:	ca. 1.209 m ²	
Gemeinderatsbeschluss in der Sitzung vom:	_____	
Zahl:	_____	

	Gemeinde Fresach	Europastraße 8, 9524 Villach Telefon: 04242 23323 E-Mail: office@l-w-k.at www.l-w-k.at	
---	---------------------	---	---

Art des Planes:	Lageplan zum Umwidmungsantrag	VPG-Nummer: 2b/2023
-----------------	-------------------------------	---------------------

Ergänzende Informationen:	Grundstück Nr.: Teilfläche: 149/19 (ca. 908 m ²)	
	Katastralgemeinde: Mooswald (75208)	
	Maßstab: 1:1.000	Stand: 05.07.2023

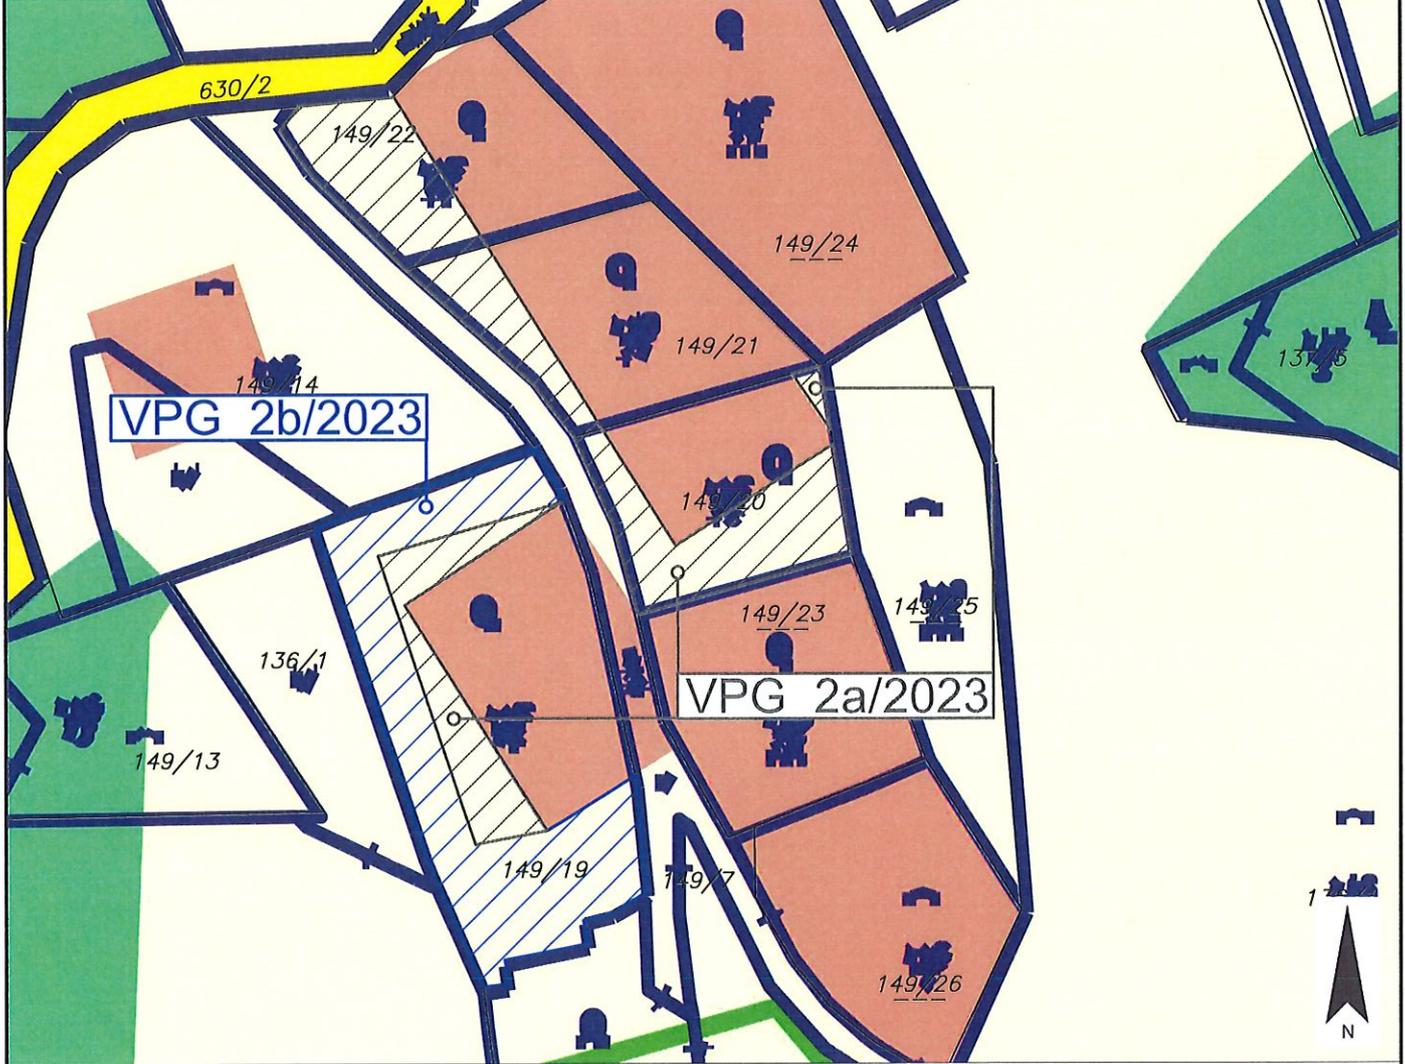

Widmungsänderung von:	Grünland - Für die Land- und Forstwirtschaft bestimmte Fläche, Ödland
-----------------------	---

Widmungsänderung in:	Grünland - Garten
----------------------	-------------------

Kundmachung:	vom _____	bis _____
--------------	-----------	-----------

Flächenausmaß beschlossen:	ca. 908 m ²
----------------------------	------------------------

Gemeinderatsbeschluss in der Sitzung vom: _____ Zahl: _____	
---	--



Gemeinde
Fresach

Europastraße 8, 9524 Villach
Telefon: 04242 23323
E-Mail: office@l-w-k.at
www.l-w-k.at



Art des Planes:

Ausschnitt aus dem
Örtlichen Entwicklungskonzept

VPG-Nummer: 2/2023


Ergänzende
Informationen:

Beschluss Gemeinderat: 18.02.2013

Blattschnitt: B1

Maßstab: 1:5.000

Stand: 05.07.2023

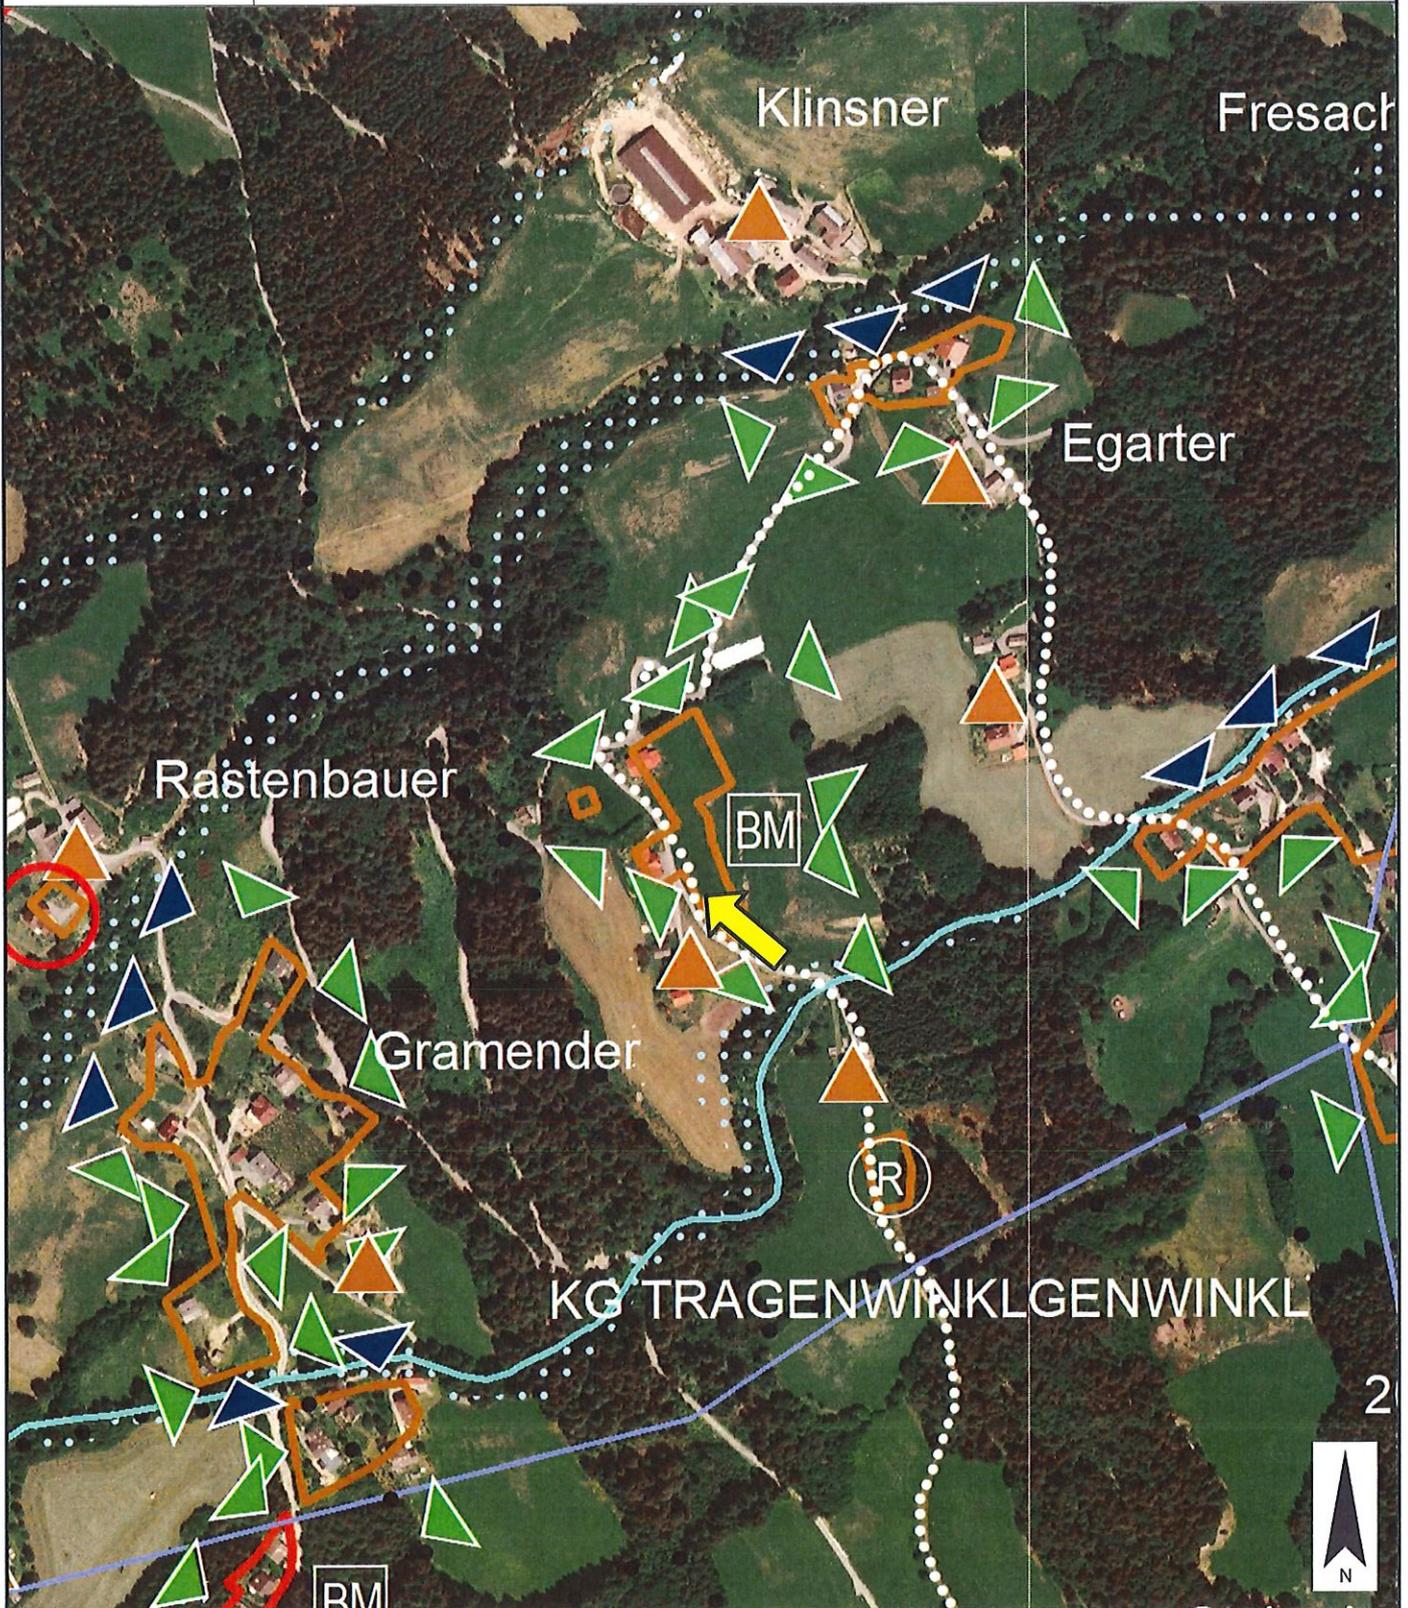



Gemeinde
Fresach

Europastraße 8, 9524 Villach
Telefon: 04242 23323
E-Mail: office@l-w-k.at
www.l-w-k.at



Art des Planes:

Lageplan zum Umwidmungsantrag

VP-Nummer: 3a/2023


Ergänzende
Informationen:

Grundstück Nr.: Teilflächen: 110/1 (ca. 211 m²), 110/3 (ca. 955 m²)

Katastralgemeinde: Mooswald (75208)

Maßstab: 1:1.000

Stand: 09.05.2023

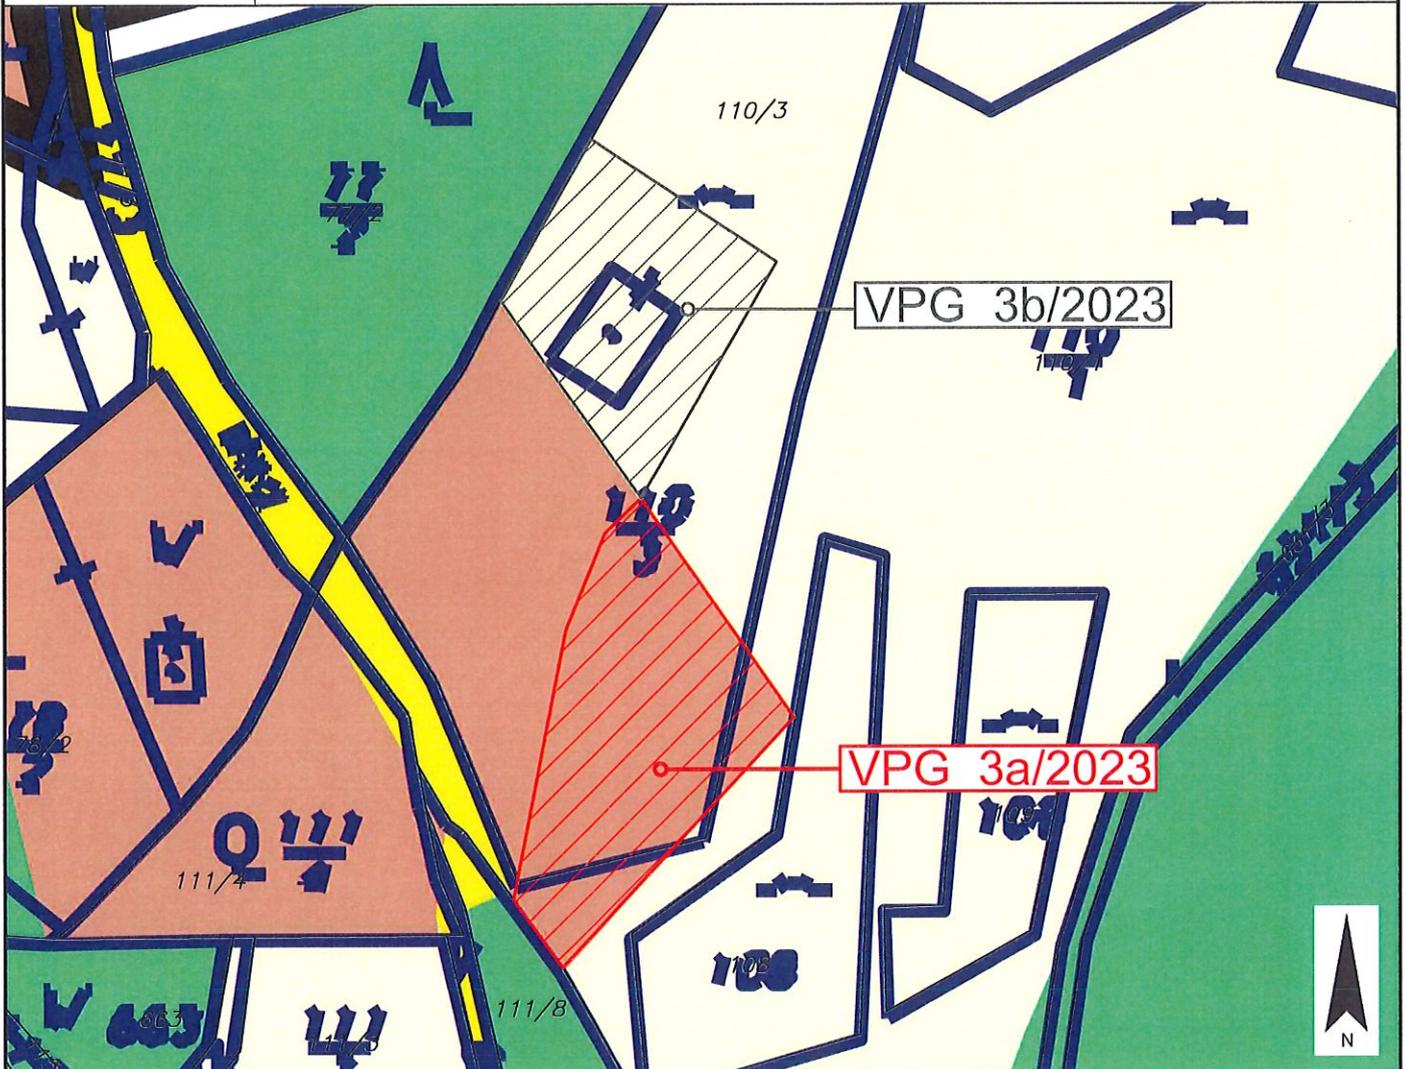

Widmungsänderung von: Bauland - Dorfgebiet

Widmungsänderung in: Grünland - Für die Land- und Forstwirtschaft bestimmte Fläche, Ödland

Kundmachung: vom _____ bis _____

Flächenausmaß beschlossen: ca. 1.166 m²

Gemeinderatsbeschluss in der
Sitzung vom: _____

Zahl: _____



Gemeinde
Fresach

Europastraße 8, 9524 Villach
Telefon: 04242 23323
E-Mail: office@l-w-k.at
www.l-w-k.at



Art des Planes:

Lageplan zum Umwidmungsantrag

VPG-Nummer: 3b/2023


Ergänzende
Informationen:

Grundstück Nr.: Teilfläche: 110/3 (ca. 885 m²)

Katastralgemeinde: Mooswald (75208)

Maßstab: 1:1.000

Stand: 09.05.2023

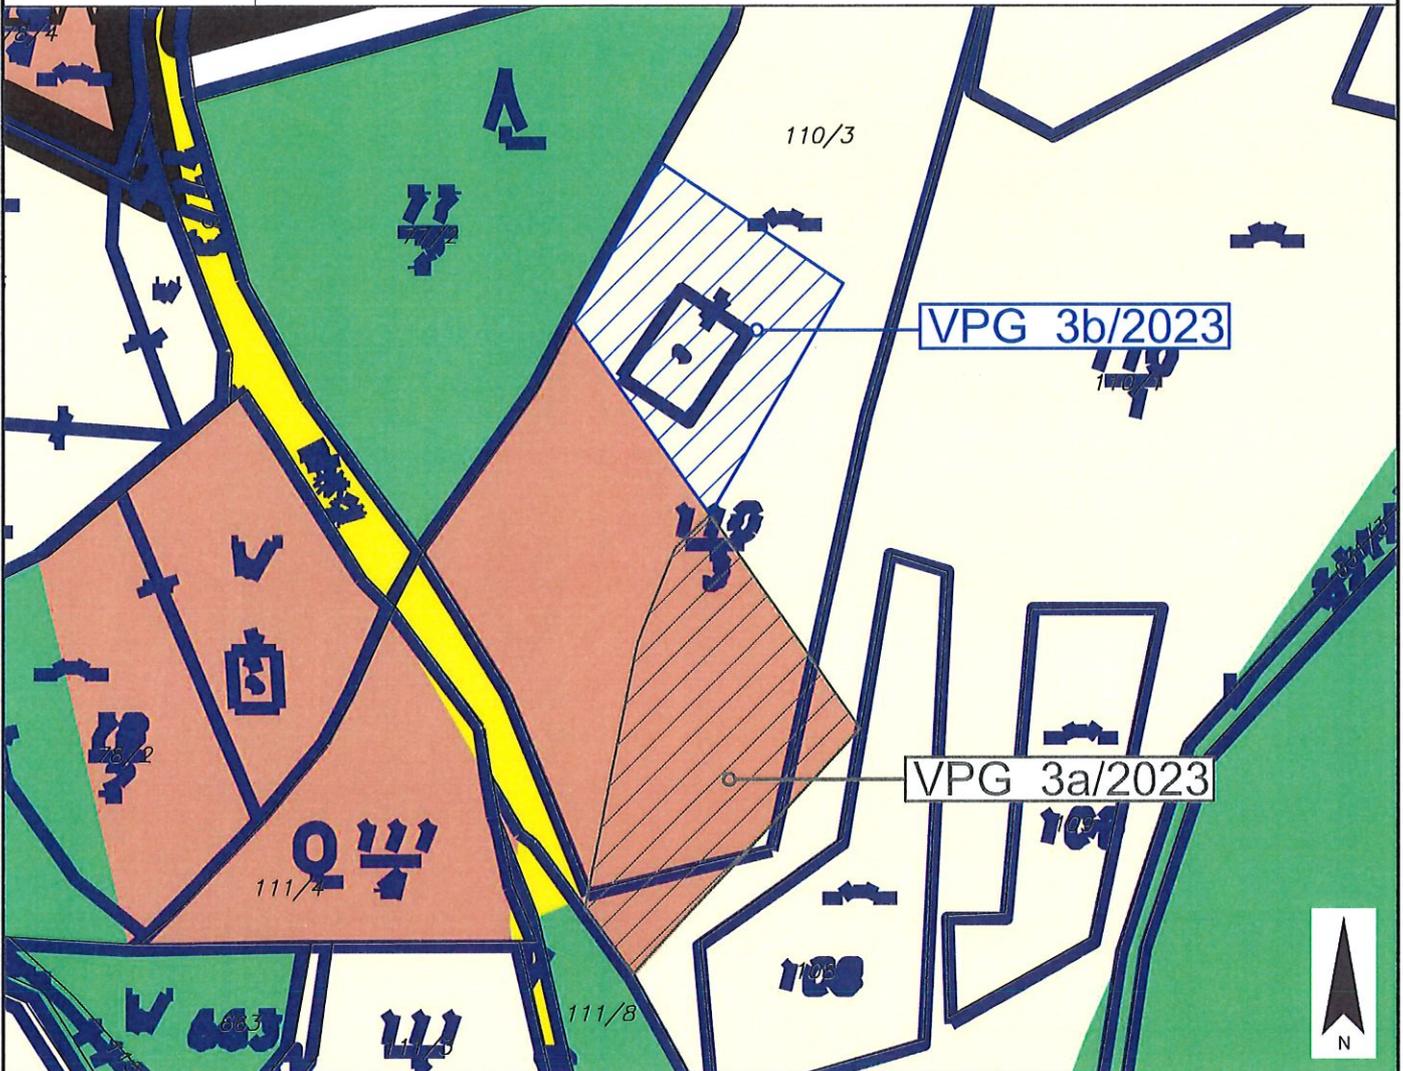

Widmungsänderung von:

Grünland - Für die Land- und Forstwirtschaft bestimmte Fläche, Ödland

Widmungsänderung in:

Bauland - Dorfgebiet

Kundmachung:

vom _____

bis _____

Flächenausmaß beschlossen:

ca. 885 m²

Gemeinderatsbeschluss in der

Sitzung vom: _____

Zahl: _____



Gemeinde
Fresach

Europastraße 8, 9524 Villach
Telefon: 04242 23323
E-Mail: office@l-w-k.at
www.l-w-k.at



Art des Planes: Lageplan zum Umwidmungsantrag

VPG-Nummer: 3/2023

Ergänzende
Informationen:

Grundstück Nr.: _____

Katastralgemeinde: Mooswald (75208)

Maßstab: 1:1.000

Stand: 09.05.2023



Widmungsänderung von: _____

Widmungsänderung in: _____

Kundmachung: vom _____ bis _____

Flächenausmaß beschlossen: _____

Gemeinderatsbeschluss in der
Sitzung vom: _____
Zahl: _____



Gemeinde
Fresach

Europastraße 8, 9524 Villach
Telefon: 04242 23323
E-Mail: office@l-w-k.at
www.l-w-k.at



Art des Planes:

Ausschnitt aus dem
Örtlichen Entwicklungskonzept

VP-Nummer: 3/2023


Ergänzende
Informationen:

Beschluss Gemeinderat: 18.02.2013

Blattschnitt: B1

Maßstab: 1:5.000


Stand: 09.05.2023

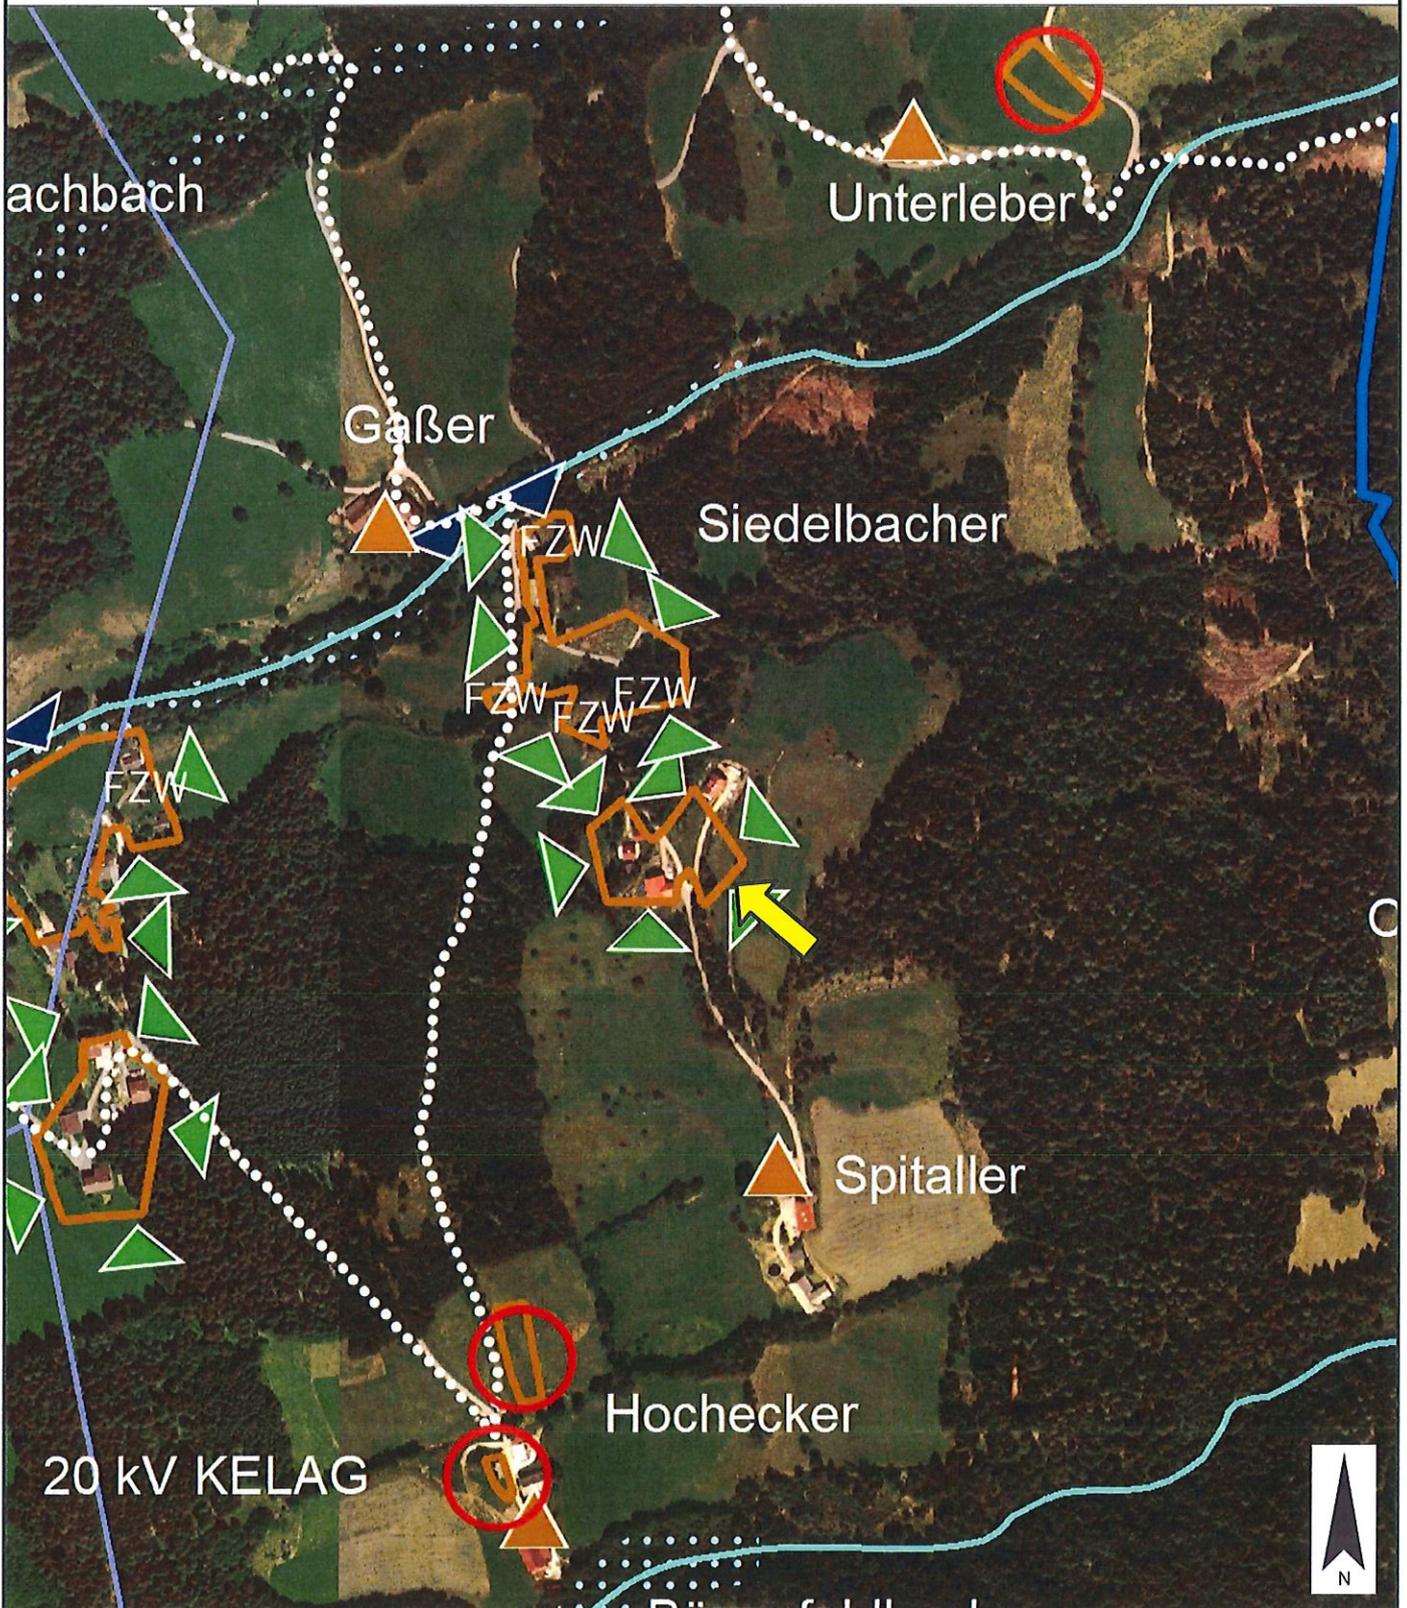

	Gemeinde Fresach	Europastraße 8, 9524 Villach Telefon: 04242 23323 E-Mail: office@l-w-k.at www.l-w-k.at	
---	---------------------	---	---

Art des Planes: Lageplan zum Umwidmungsantrag	VPG-Nummer: 4/2023
--	--------------------

Ergänzende Informationen:	Grundstück Nr.: Teilflächen: 12/1 (ca. 928 m ²), 12/2 (ca. 320 m ²), 19/1 (ca. 278 m ²), 19/4 (ca. 2 m ²), 626/2 (ca. 121 m ²)
	Katastralgemeinde: Mooswald (75208)
	Maßstab: 1:1.000 Stand: 04.07.2023

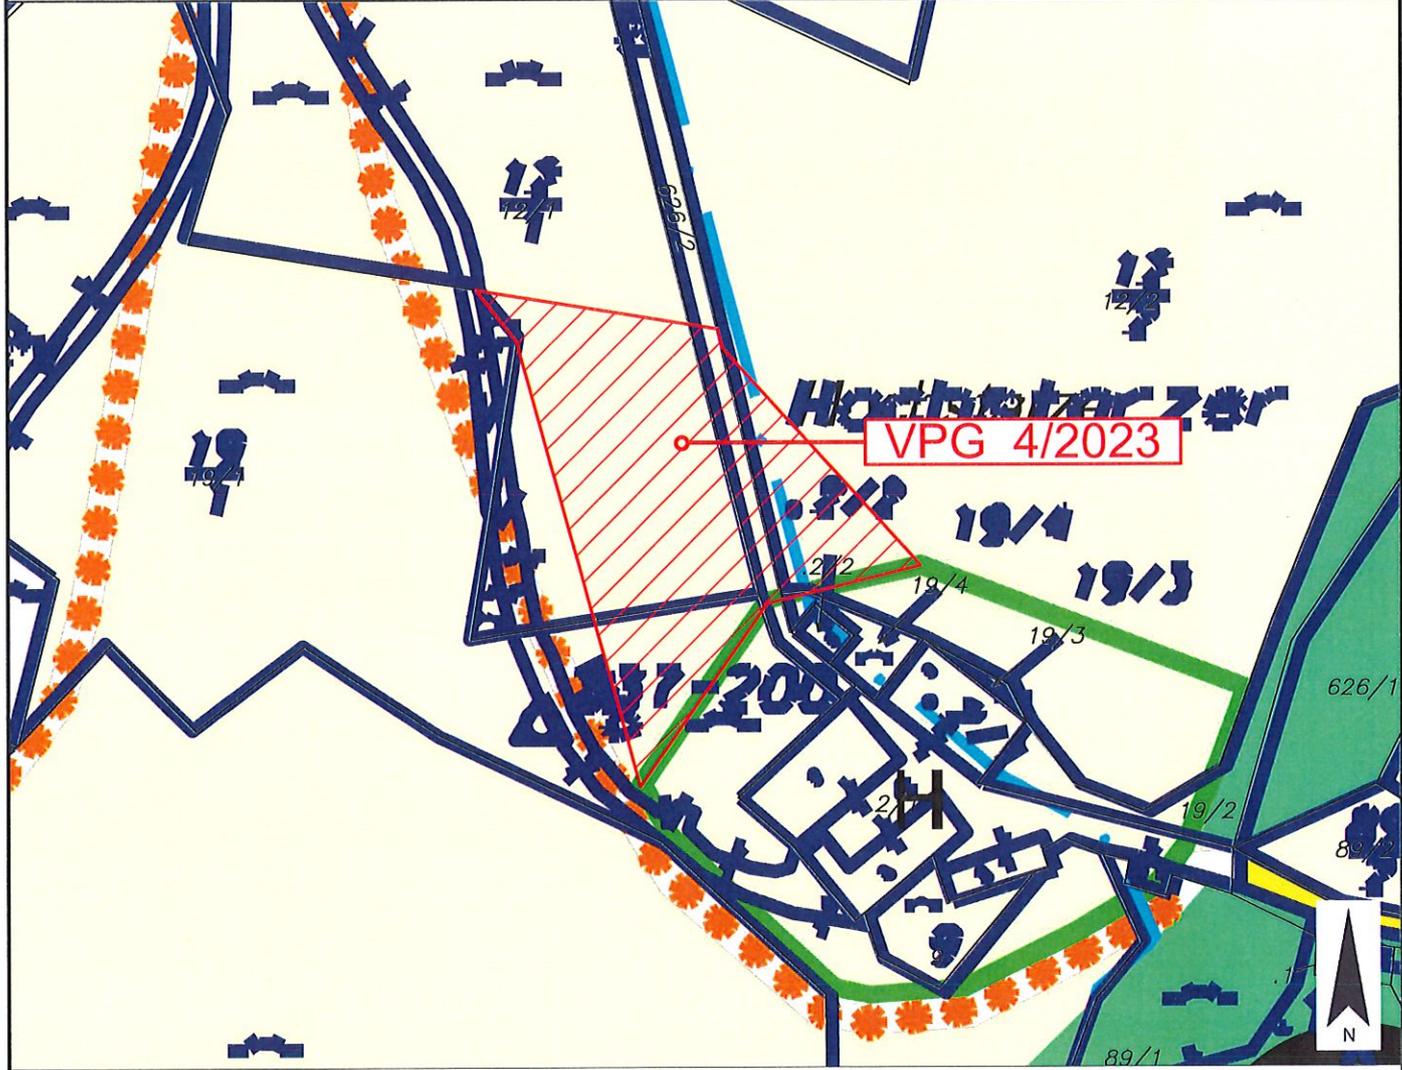

Widmungsänderung von:	Grünland - Für die Land- und Forstwirtschaft bestimmte Fläche, Ödland
-----------------------	---

Widmungsänderung in:	Grünland - Hofstelle eines land- und forstwirtschaftlichen Betriebes
----------------------	--

Kundmachung:	vom _____ bis _____
--------------	---------------------

Flächenausmaß beschlossen:	ca. 1.649 m ²
----------------------------	--------------------------

Gemeinderatsbeschluss in der Sitzung vom: _____ Zahl: _____	
--	--

	Gemeinde Fresach	Europastraße 8, 9524 Villach Telefon: 04242 23323 E-Mail: office@l-w-k.at www.l-w-k.at	
Art des Planes: Lageplan zum Umwidmungsantrag		VPG-Nummer: 4/2023	
Ergänzende Informationen:	Grundstück Nr.: Teilflächen: 12/1 (ca. 928 m ²), 12/2 (ca. 320 m ²), 19/1 (ca. 278 m ²), 19/4 (ca. 2 m ²), 626/2 (ca. 121 m ²)		
	Katastralgemeinde: Mooswald (75208)		
	Maßstab: 1:1.000	Stand: 04.07.2023	
			
Widmungsänderung von:		Grünland - Für die Land- und Forstwirtschaft bestimmte Fläche, Ödland	
Widmungsänderung in:		Grünland - Hofstelle eines land- und forstwirtschaftlichen Betriebes	
Kundmachung:		vom _____ bis _____	
Flächenausmaß beschlossen:		ca. 1.649 m ²	
Gemeinderatsbeschluss in der Sitzung vom: _____ Zahl: _____			



Gemeinde
Fresach

Europastraße 8, 9524 Villach
Telefon: 04242 23323
E-Mail: office@l-w-k.at
www.l-w-k.at



Art des Planes:

Ausschnitt aus dem
Örtlichen Entwicklungskonzept

VPG-Nummer: 4/2023


Ergänzende
Informationen:

Beschluss Gemeinderat: 18.02.2013

Blattschnitt: B1

Maßstab: 1:5.000


Stand: 04.07.2023

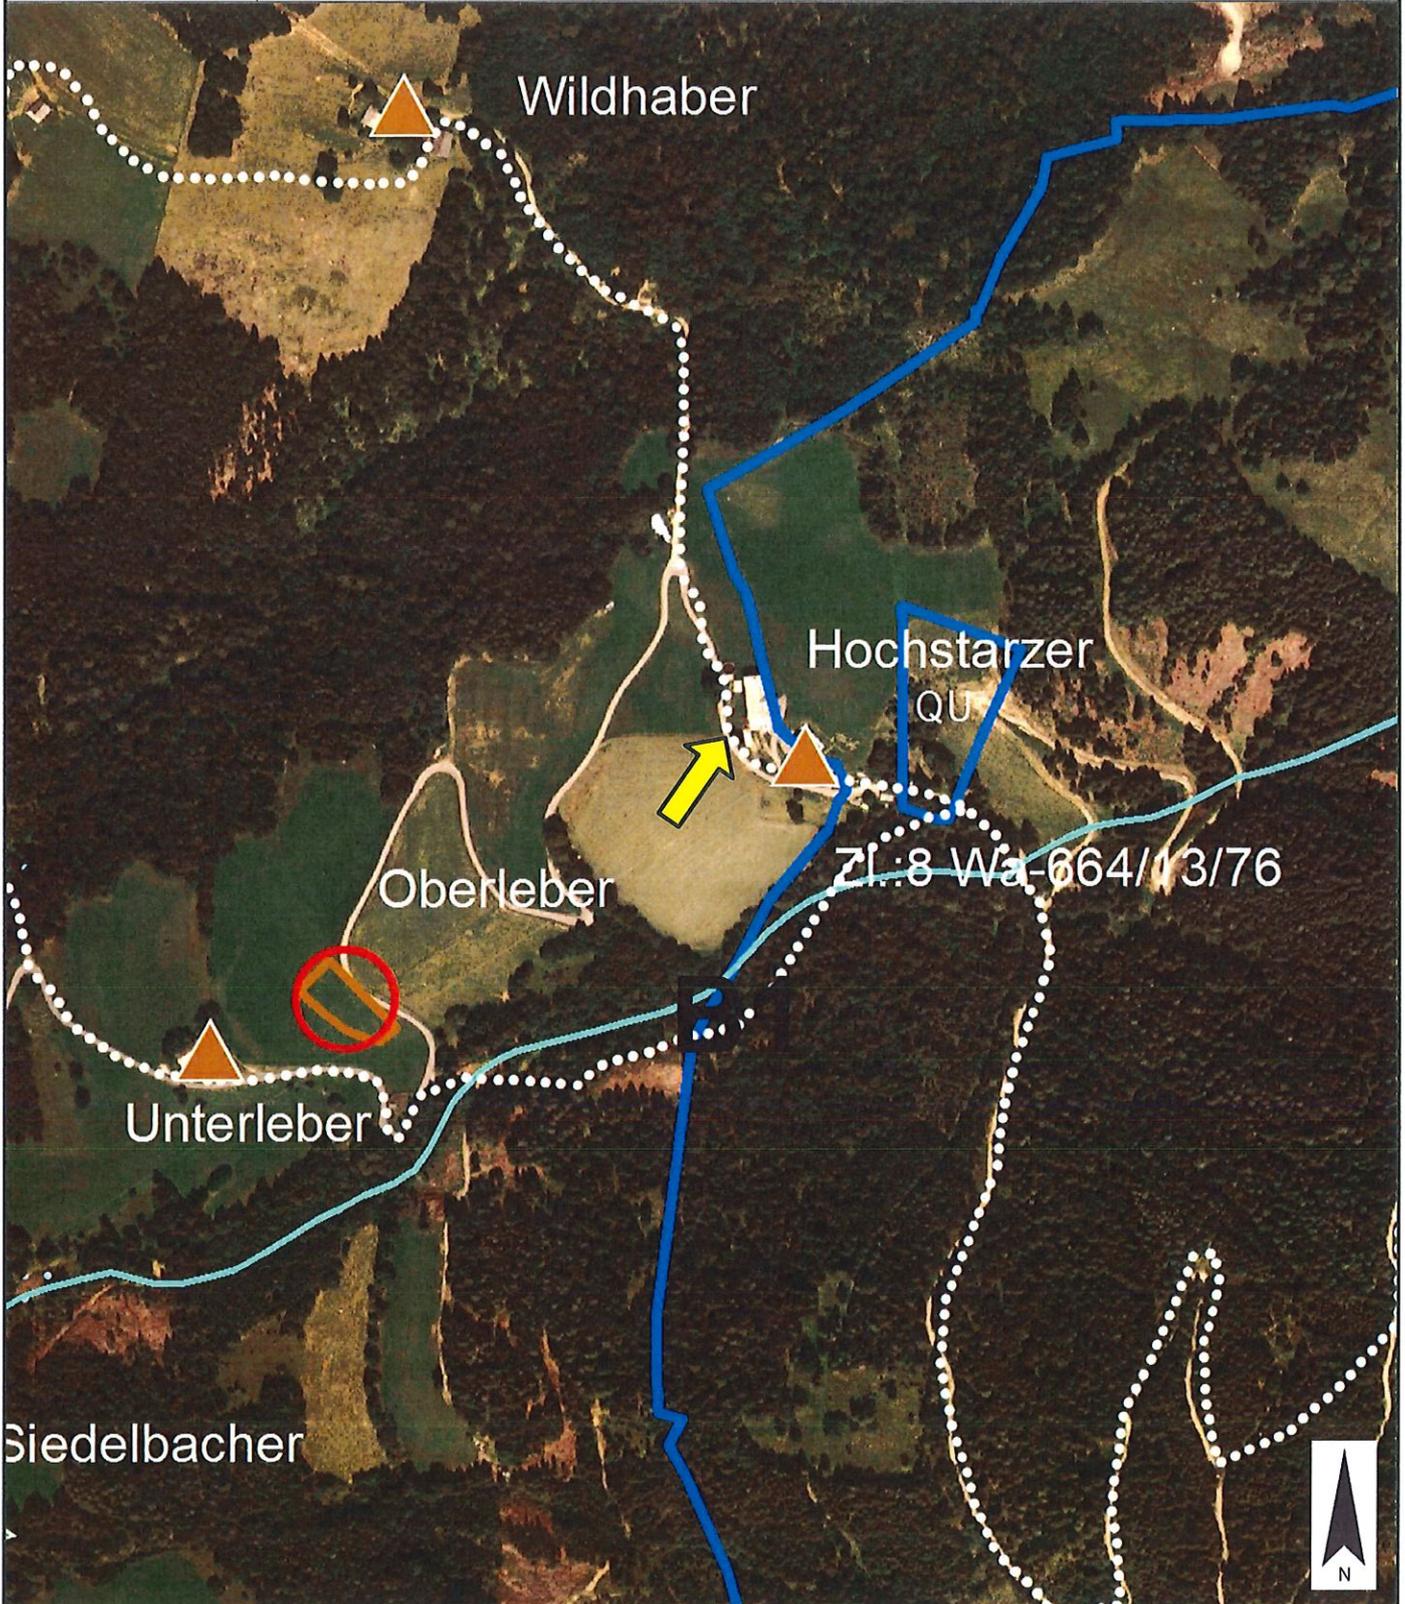

	Gemeinde Fresach	Europastraße 8, 9524 Villach Telefon: 04242 23323 E-Mail: office@l-w-k.at www.l-w-k.at	
---	---------------------	---	---

Art des Planes:	Lageplan zum Umwidmungsantrag	VPG-Nummer: 5a/2023
-----------------	-------------------------------	---------------------

Ergänzende Informationen:	Grundstück Nr.: Vollfläche: .257 (36 m ²), Teilflächen: 189/3 (ca. 427 m ²), 197/1 (ca. 82 m ²), 197/3 (ca. 255 m ²)
	Katastralgemeinde: Fresach (75203)
	Maßstab: 1:1.000 Stand: 06.12.2023

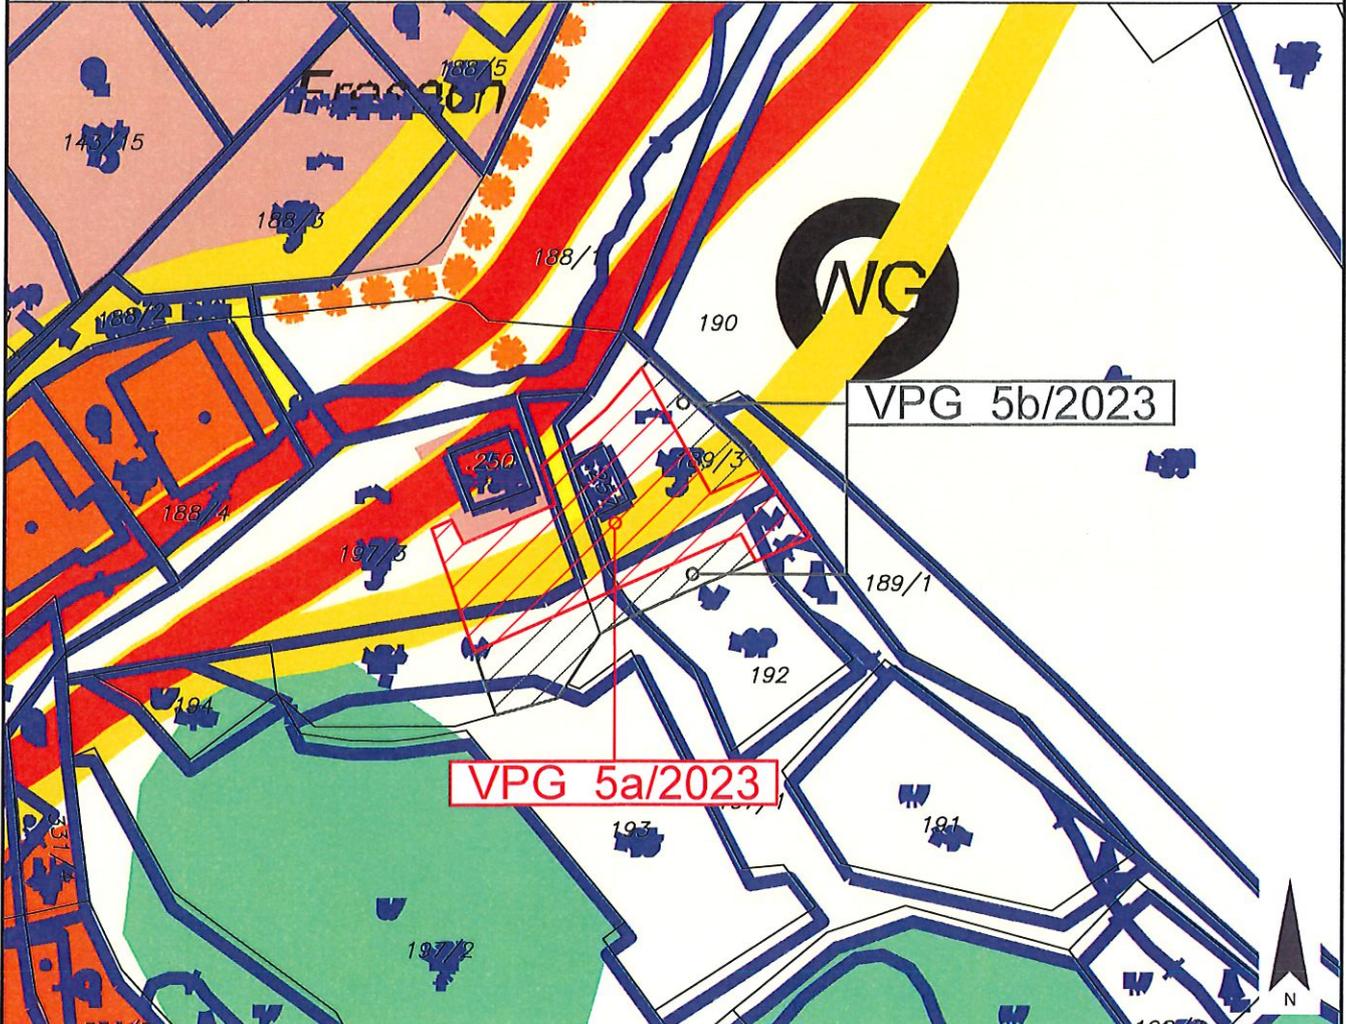


Widmungsänderung von:	Grünland - Für die Land- und Forstwirtschaft bestimmte Fläche, Ödland
-----------------------	---

Widmungsänderung in:	Bauland - Dorfgebiet
----------------------	----------------------

Kundmachung:	vom _____ bis _____
--------------	---------------------

Flächenausmaß beschlossen:	ca. 800 m ²
----------------------------	------------------------

Gemeinderatsbeschluss in der Sitzung vom: _____ Zahl: _____	
--	--

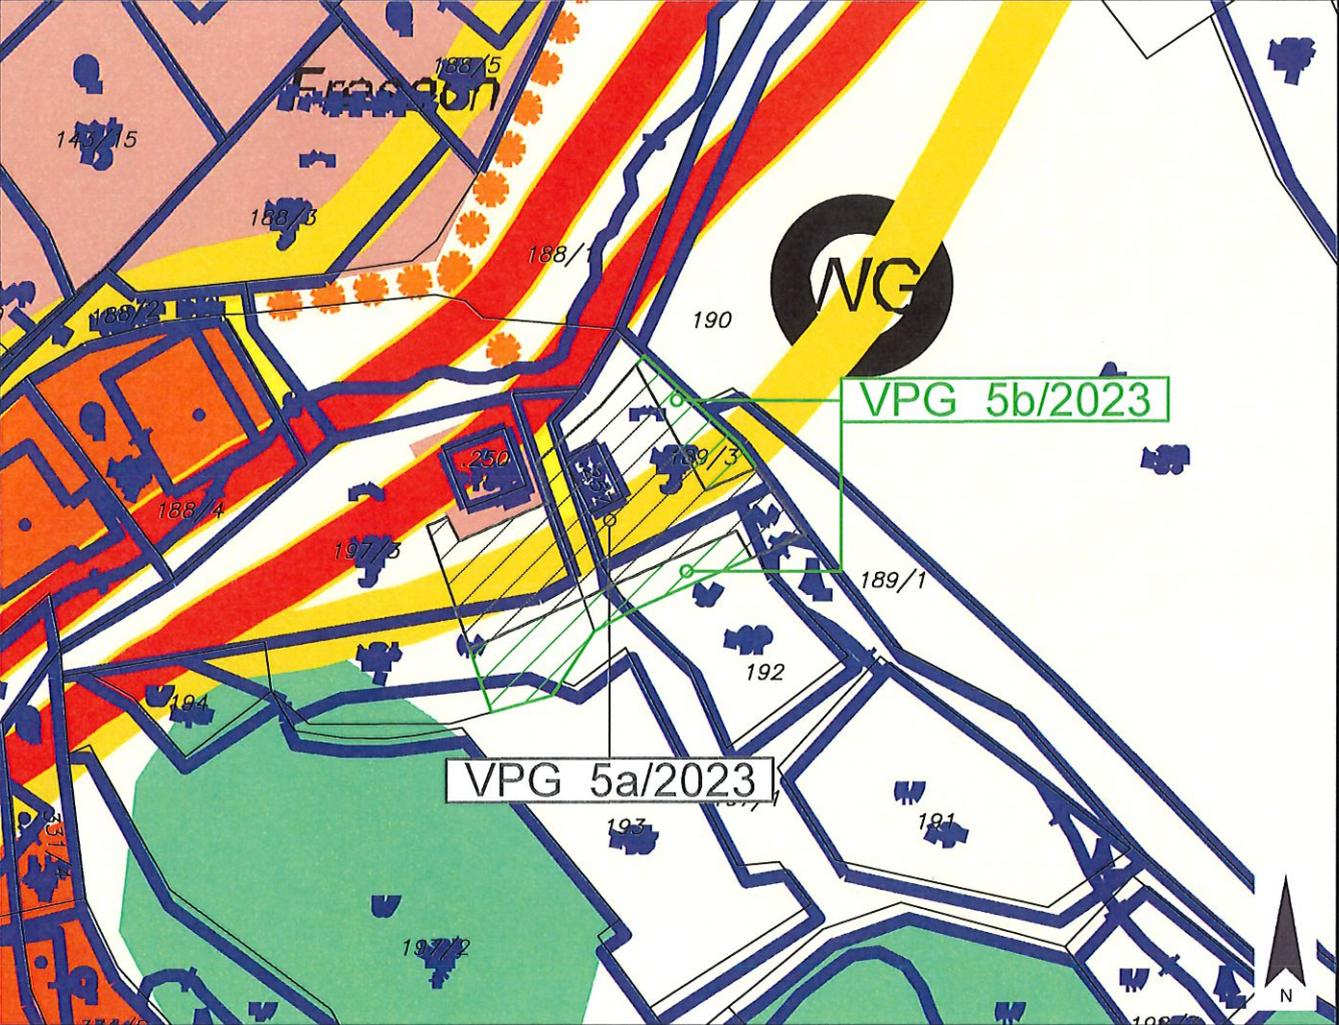
	Gemeinde Fresach	Europastraße 8, 9524 Villach Telefon: 04242 23323 E-Mail: office@l-w-k.at www.l-w-k.at	
Art des Planes: Lageplan zum Umwidmungsantrag		VPG-Nummer: 5b/2023	
Ergänzende Informationen:		Grundstück Nr.: Teilflächen: 189/3 (ca. 186 m ²), 197/1 (ca. 24 m ²), 197/3 (ca. 151 m ²) Katastralgemeinde: Fresach (75203) Maßstab: 1:1.000	
			
Widmungsänderung von:		Grünland - Für die Land- und Forstwirtschaft bestimmte Fläche, Ödland	
Widmungsänderung in:		Grünland - Garten	
Kundmachung:		vom _____ bis _____	
Flächenausmaß beschlossen:		ca. 361 m ²	
Gemeinderatsbeschluss in der Sitzung vom: _____ Zahl: _____			

	Gemeinde Fresach	Europastraße 8, 9524 Villach Telefon: 04242 23323 E-Mail: office@l-w-k.at www.l-w-k.at	
Art des Planes: Lageplan zum Umwidmungsantrag		VPG-Nummer: 5/2023	
Ergänzende Informationen:		Grundstück Nr.: _____ Katastralgemeinde: Fresach (75203) Maßstab: 1:1.000	
		Stand: 06.12.2023	
Widmungsänderung von: _____			
Widmungsänderung in: _____			
Kundmachung: vom _____		bis _____	
Flächenausmaß beschlossen: _____			
Gemeinderatsbeschluss in der Sitzung vom: _____ Zahl: _____			

	<p>Gemeinde Fresach</p>	<p>Europastraße 8, 9524 Villach Telefon: 04242 23323 E-Mail: office@l-w-k.at www.l-w-k.at</p>	
---	-----------------------------	---	---

<p>Art des Planes: Ausschnitt aus dem Örtlichen Entwicklungskonzept</p>	<p>VPG-Nummer: 5/2023</p>
---	---------------------------

<p>Ergänzende Informationen:</p>	<p>Beschluss Gemeinderat: 18.02.2013</p>
	<p>Blattschnitt: B1</p>
	<p>Maßstab: 1:5.000 Stand: 06.12.2023</p>

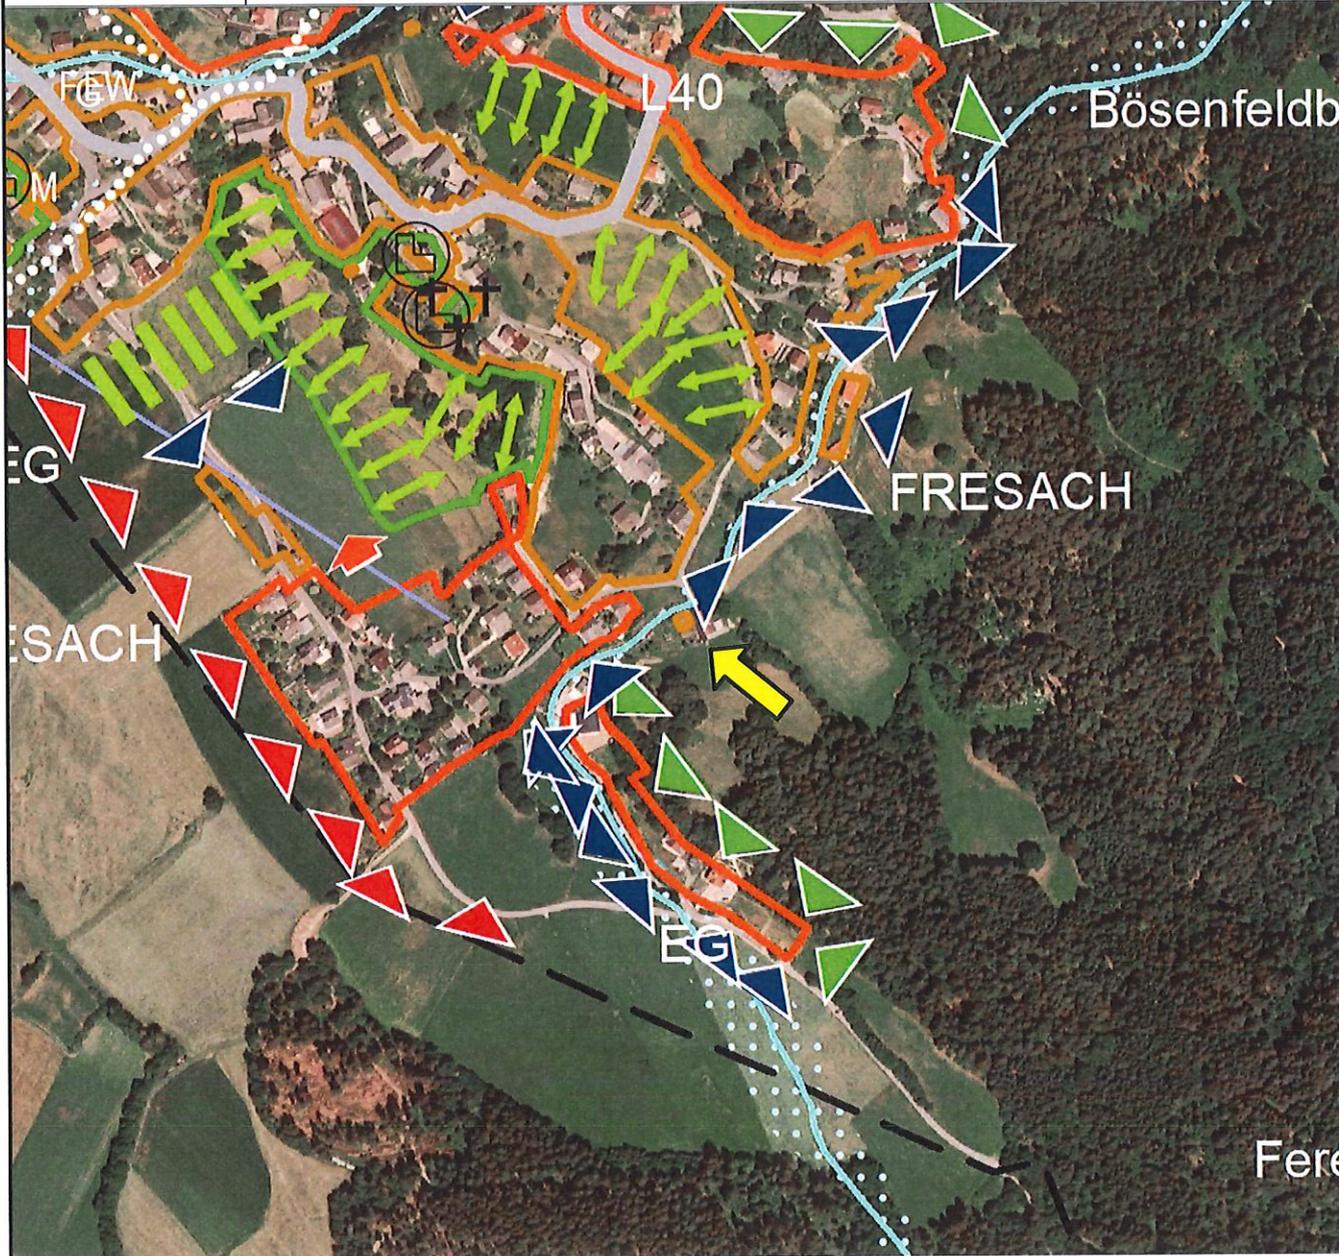



Gemeinde
Fresach

Europastraße 8, 9524 Villach
Telefon: 04242 23323
E-Mail: office@l-w-k.at
www.l-w-k.at



Art des Planes: Lageplan zum Umwidmungsantrag

VPG-Nummer: 6b/2023


Ergänzende
Informationen:

Grundstück Nr.: Teilfläche: 493/1 (ca. 34 m²)

Katastralgemeinde: Fresach (75203)

Maßstab: 1:1.000

Stand: 16.06.2023

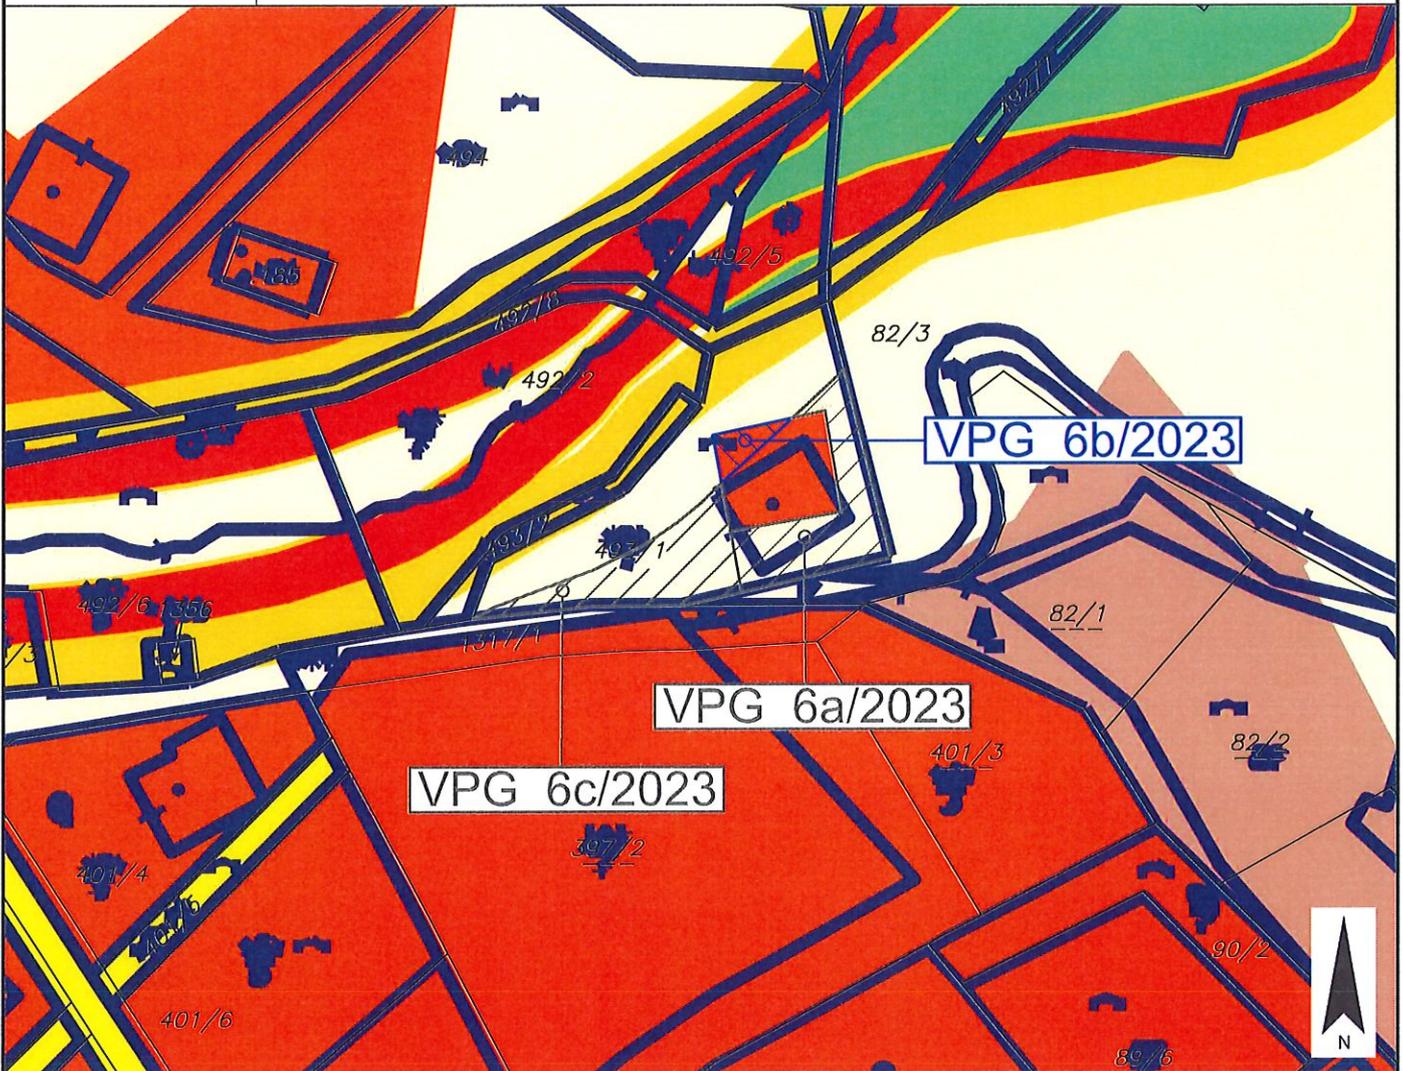

Widmungsänderung von: Bauland - Wohngebiet

Widmungsänderung in: Grünland - Für die Land- und Forstwirtschaft bestimmte Fläche, Ödland

Kundmachung: vom _____ bis _____

Flächenausmaß beschlossen: ca. 34 m²

Gemeinderatsbeschluss in der
Sitzung vom: _____
Zahl: _____



Gemeinde
Fresach

Europastraße 8, 9524 Villach
Telefon: 04242 23323
E-Mail: office@l-w-k.at
www.l-w-k.at



Art des Planes: Lageplan zum Umwidmungsantrag

VPG-Nummer: 6c/2023


Ergänzende
Informationen:

Grundstück Nr.: Teilfläche: 493/1 (ca. 224 m²)

Katastralgemeinde: Fresach (75203)

Maßstab: 1:1.000

Stand: 16.06.2023

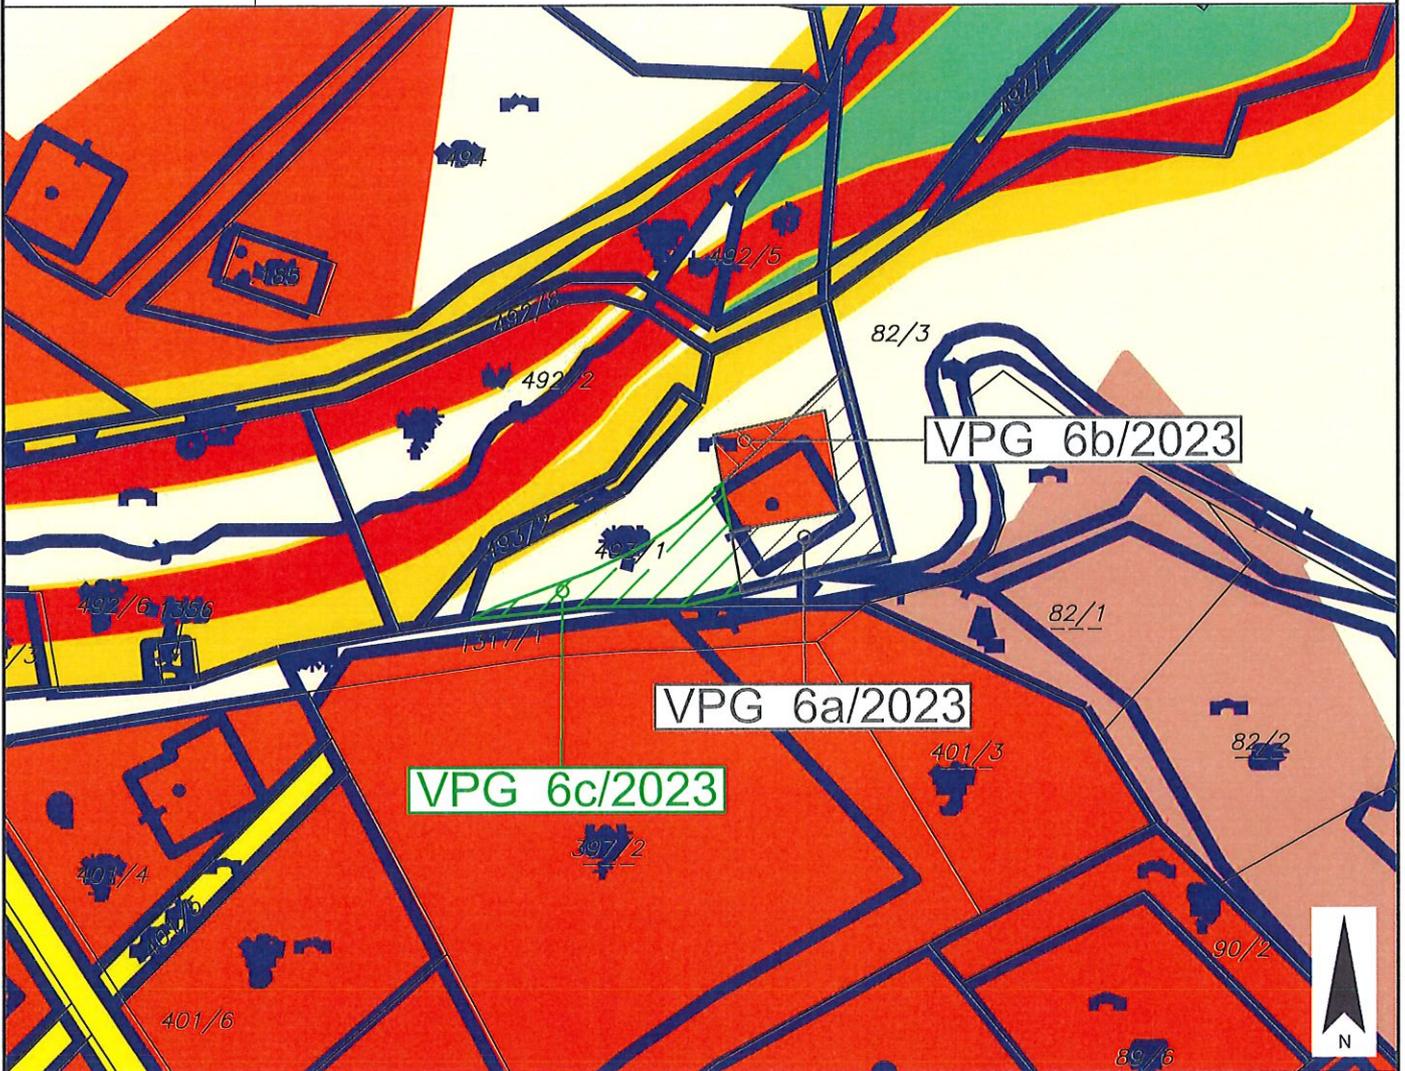

Widmungsänderung von: Grünland - Für die Land- und Forstwirtschaft bestimmte Fläche, Ödland

Widmungsänderung in: Grünland - Garten

Kundmachung: vom _____ bis _____

Flächenausmaß beschlossen: ca. 224 m²

Gemeinderatsbeschluss in der
Sitzung vom: _____
Zahl: _____



Gemeinde
Fresach

Europastraße 8, 9524 Villach
Telefon: 04242 23323
E-Mail: office@l-w-k.at
www.l-w-k.at



Art des Planes: Lageplan zum Umwidmungsantrag

VPG-Nummer: 6/2023


Ergänzende
Informationen:

Grundstück Nr.: Teilfläche: 493/1

Katastralgemeinde: Fresach (75203)

Maßstab: 1:1.000

Stand: 16.06.2023

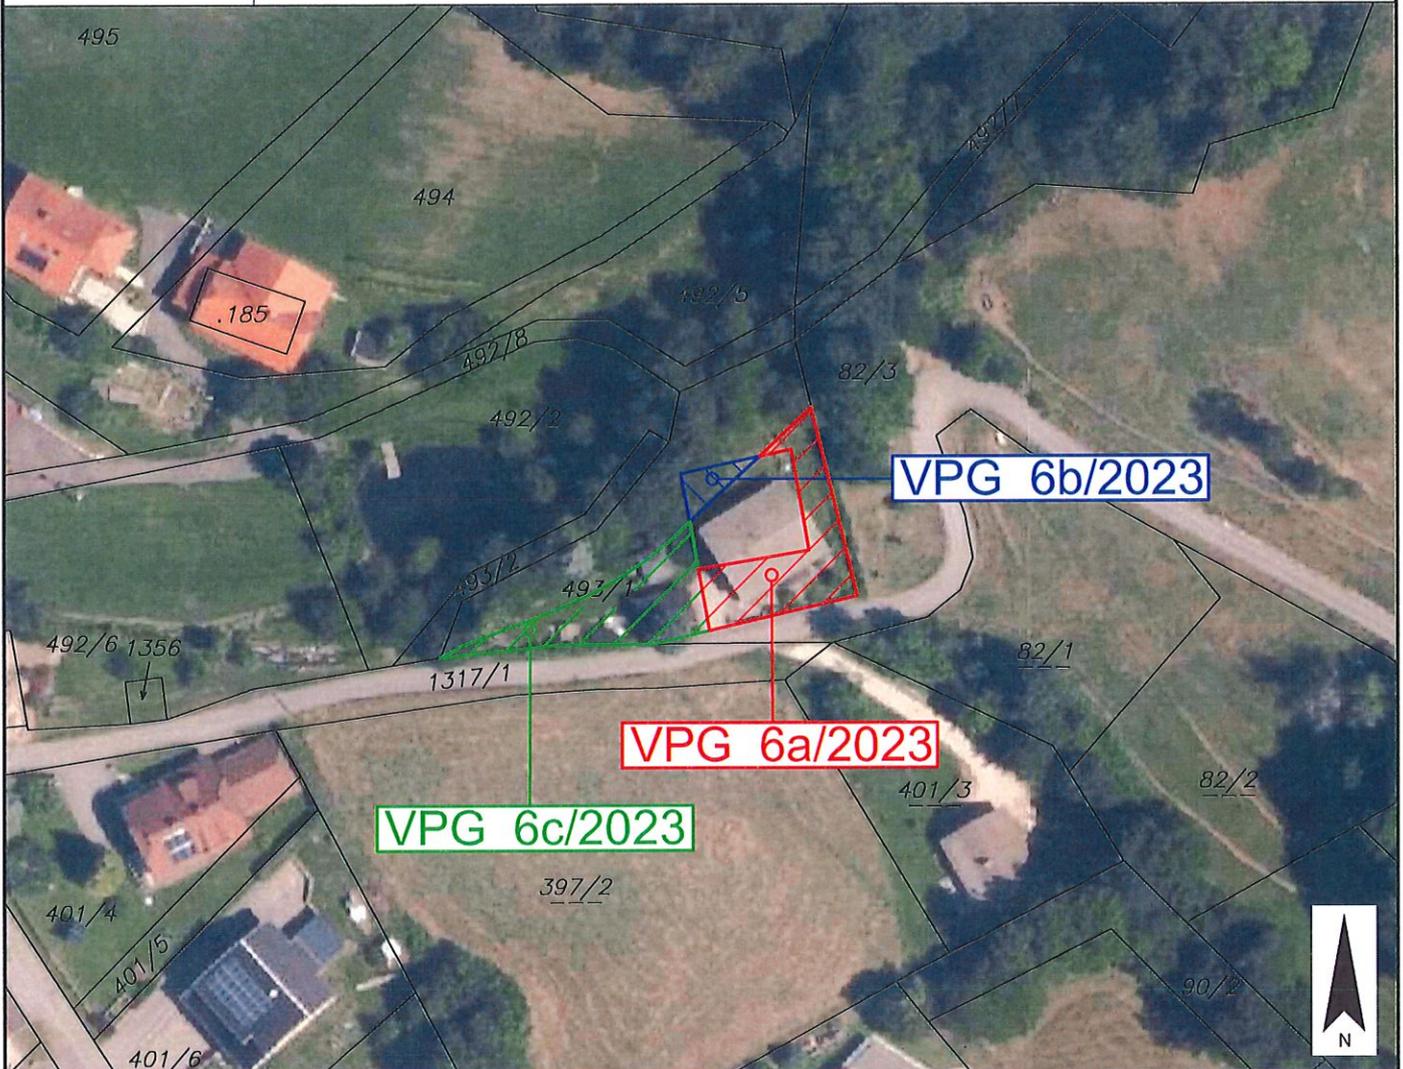

Widmungsänderung von: _____

Widmungsänderung in: _____

Kundmachung: vom _____ bis _____

Flächenausmaß beschlossen: _____

Gemeinderatsbeschluss in der
Sitzung vom: _____
Zahl: _____



Gemeinde
Fresach

Europastraße 8, 9524 Villach
Telefon: 04242 23323
E-Mail: office@l-w-k.at
www.l-w-k.at



Art des Planes: Gefahrenzonenplan

VPG-Nummer: 6/2023


Ergänzende
Informationen:

Grundstück Nr.: Teilfläche: 493/1

Katastralgemeinde: Fresach (75203)

Maßstab: 1:1.000

Stand: 16.06.2023

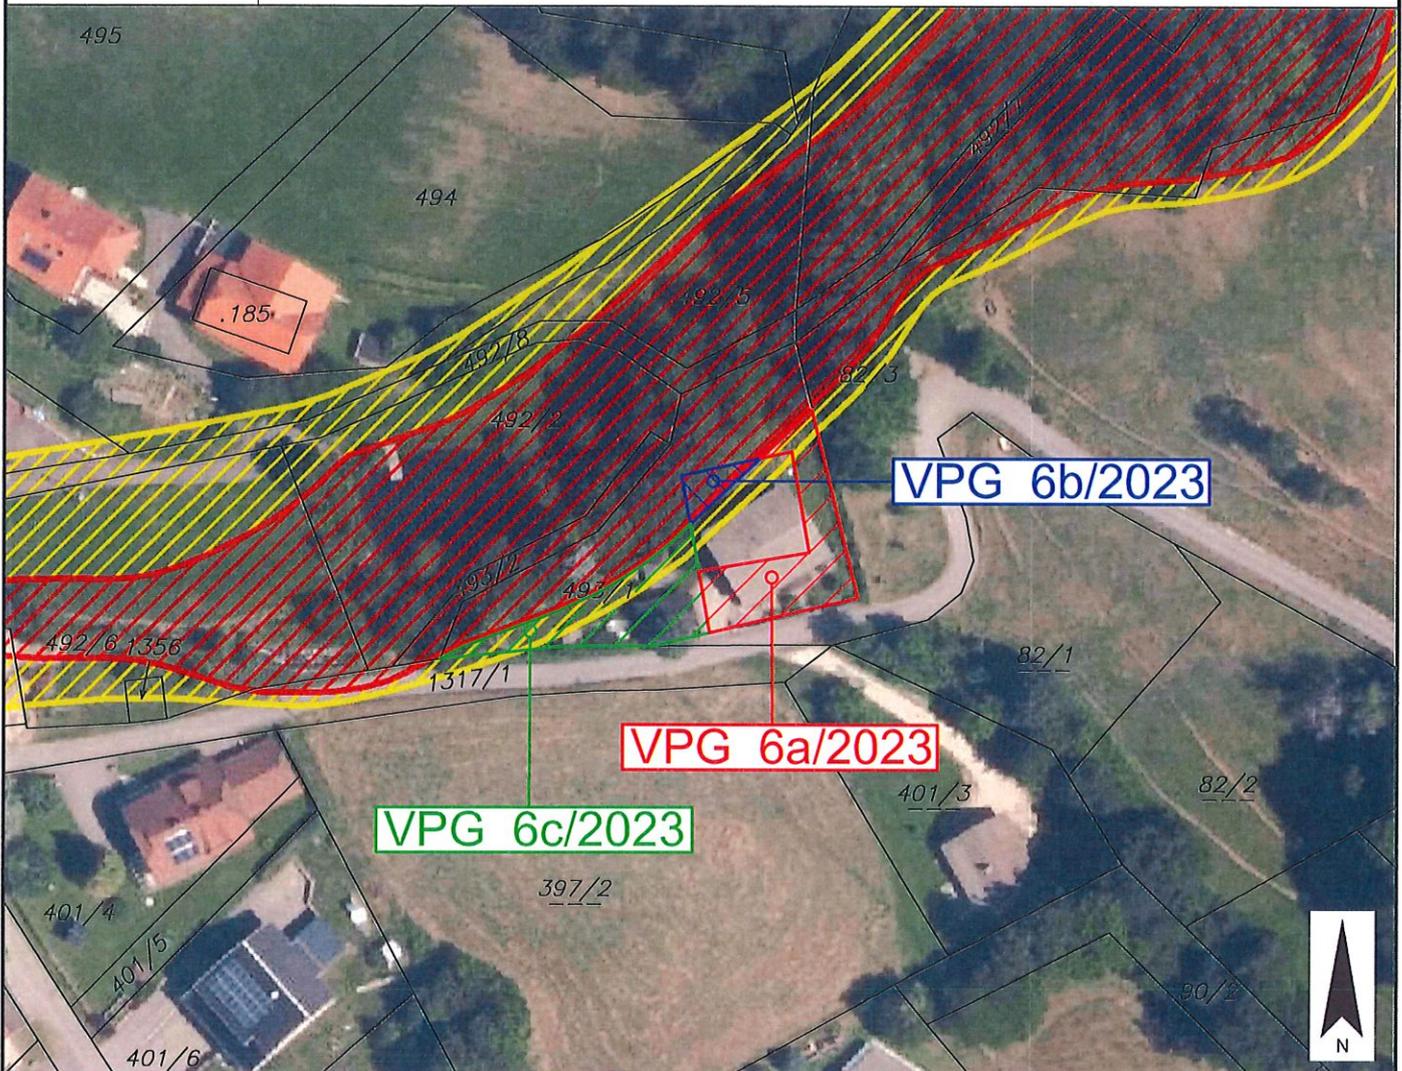

Widmungsänderung von: _____

Widmungsänderung in: _____

Kundmachung: vom _____ bis _____

Flächenausmaß beschlossen: _____

Gemeinderatsbeschluss in der
Sitzung vom: _____
Zahl: _____



Gemeinde
Fresach

Europastraße 8, 9524 Villach
Telefon: 04242 23323
E-Mail: office@l-w-k.at
www.l-w-k.at




Art des Planes: Ausschnitt aus dem
Örtlichen Entwicklungskonzept

VPG-Nummer: 6/2023

Ergänzende
Informationen:

Beschluss Gemeinderat:	18.02.2013
Blattschnitt:	B1
Maßstab:	1:5.000

Stand: 16.06.2023

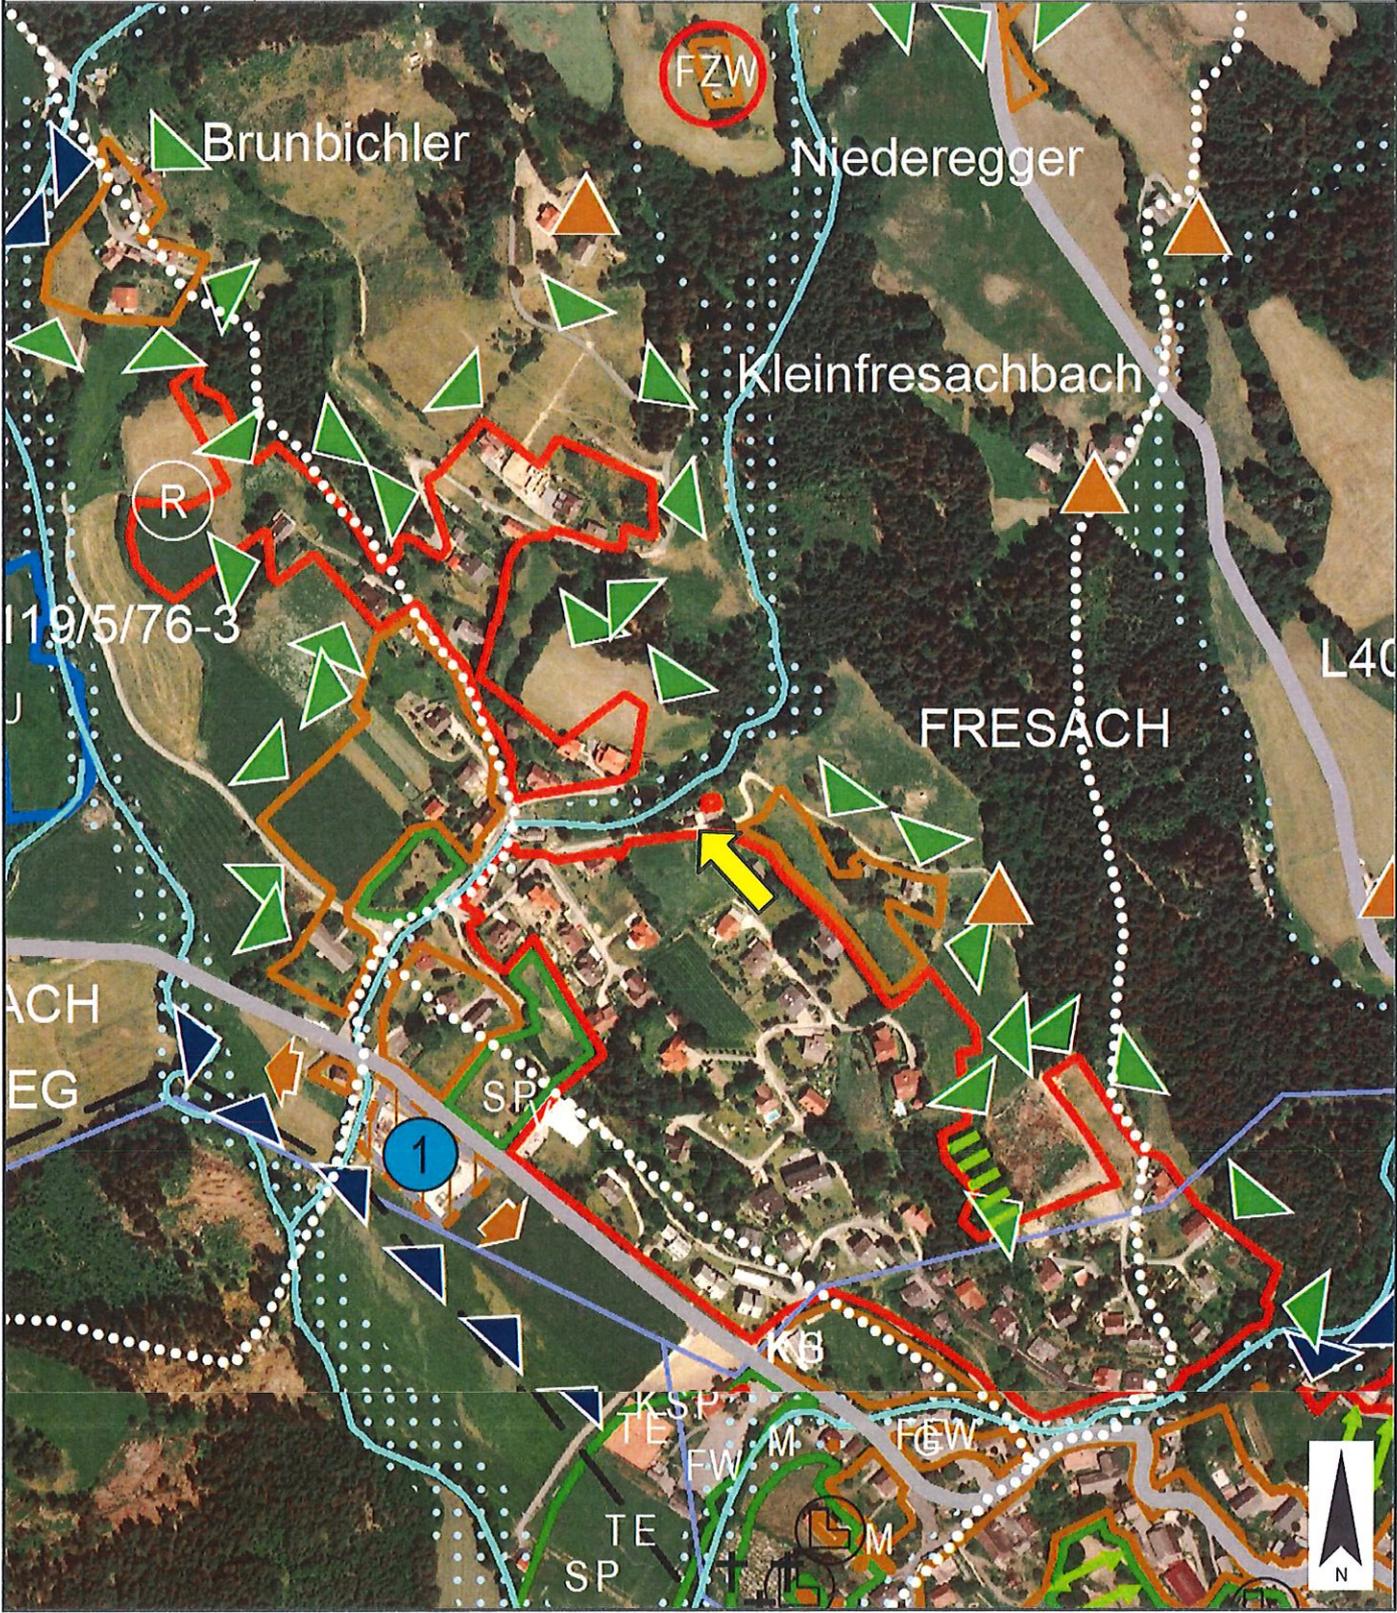



Gemeinde
Fresach

Europastraße 8, 9524 Villach
Telefon: 04242 23323
E-Mail: office@l-w-k.at
www.l-w-k.at



Art des Planes: Lageplan zum Umwidmungsantrag

VP-Nummer: 7/2023


Ergänzende
Informationen:

Grundstück Nr.: Teilfläche: 985 (ca. 1.598 m²)

Katastralgemeinde: Fresach (75203)

Maßstab: 1:1.000

Stand: 06.07.2023

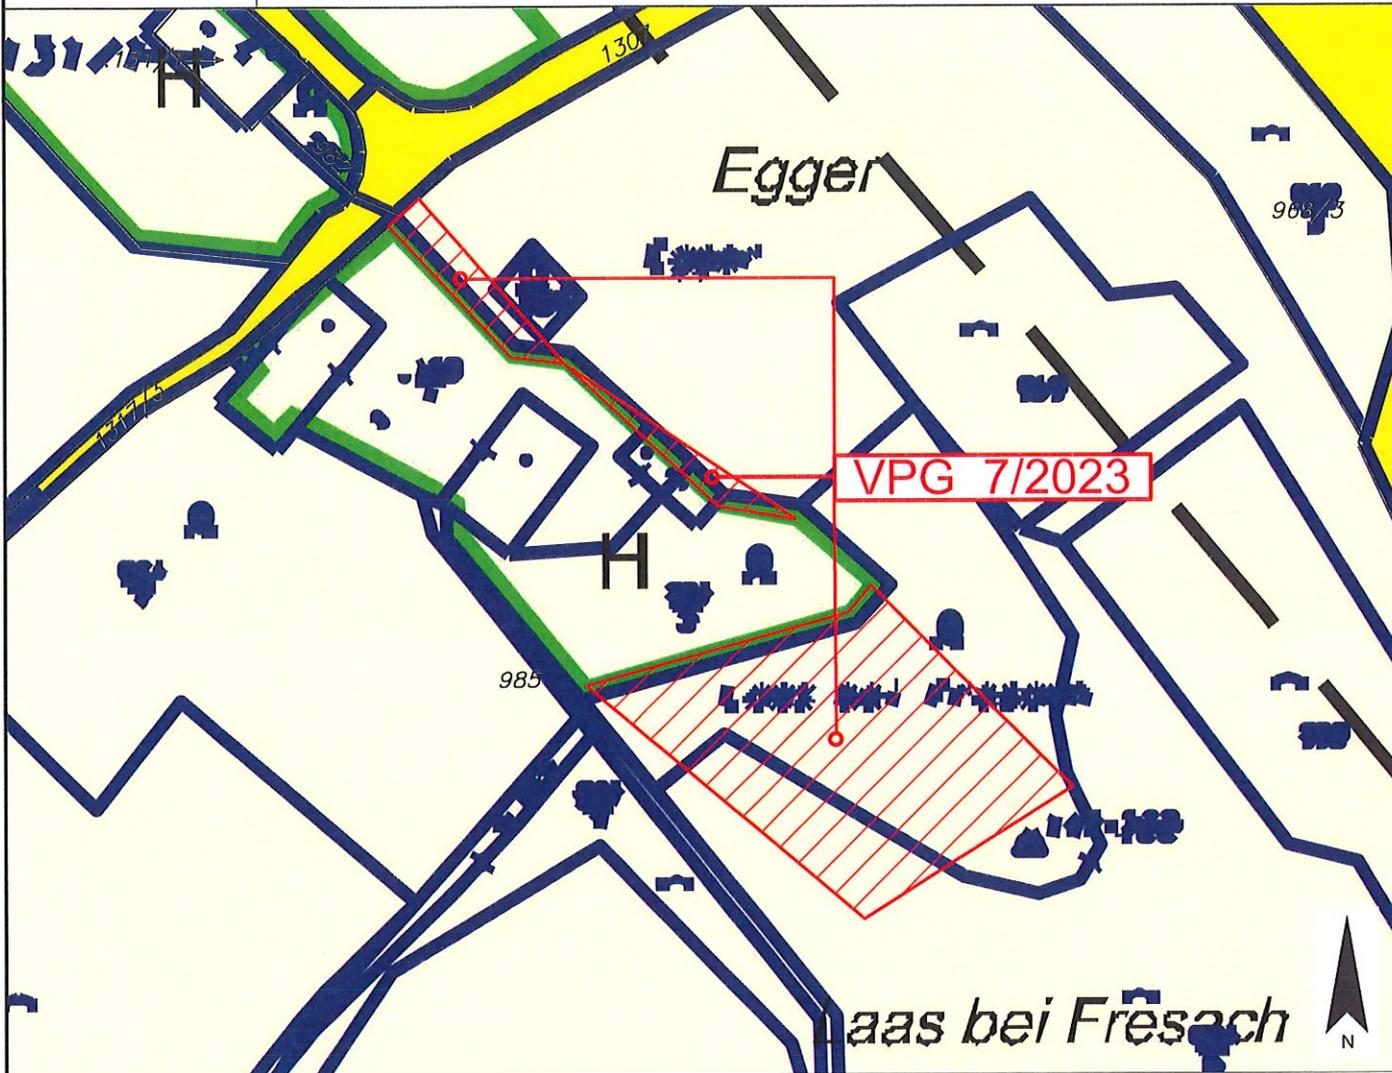


Widmungsänderung von: Grünland - Für die Land- und Forstwirtschaft bestimmte Fläche, Ödland

Widmungsänderung in: Grünland - Hofstelle eines land- und forstwirtschaftlichen Betriebes

Kundmachung: vom _____ bis _____

Flächenausmaß beschlossen: ca. 1.598 m²

Gemeinderatsbeschluss in der
Sitzung vom: _____
Zahl: _____

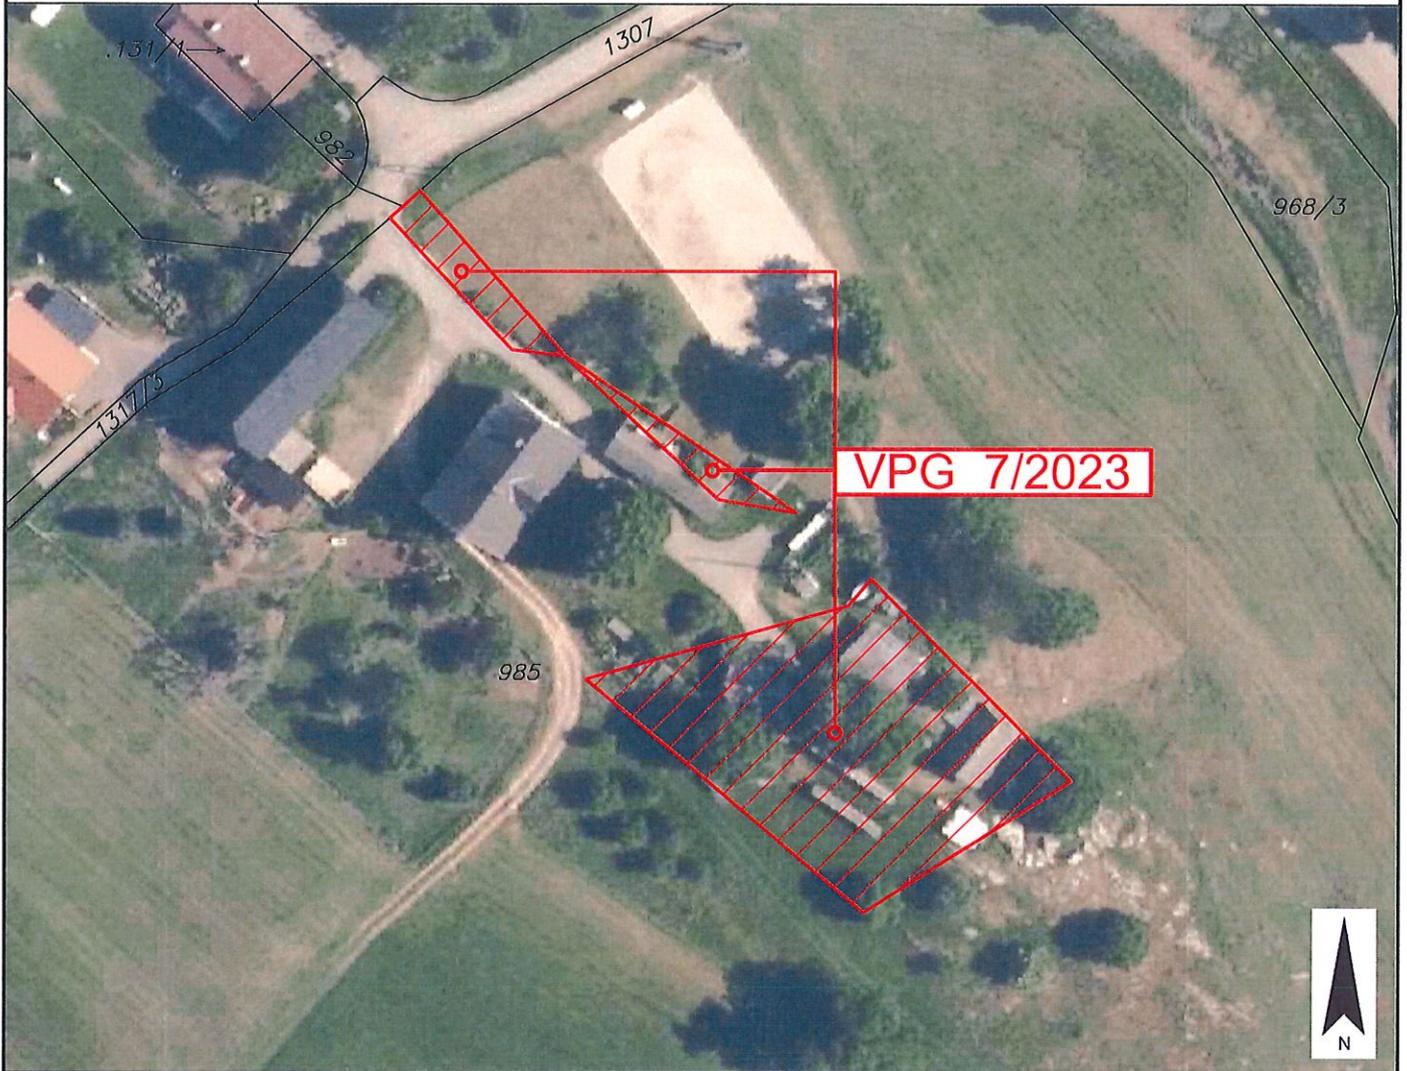	Gemeinde Fresach	Europastraße 8, 9524 Villach Telefon: 04242 23323 E-Mail: office@l-w-k.at www.l-w-k.at	
Art des Planes: Lageplan zum Umwidmungsantrag		VPG-Nummer: 7/2023	
Ergänzende Informationen:		Grundstück Nr.: Teilfläche: 985 (ca. 1.598 m ²) Katastralgemeinde: Fresach (75203) Maßstab: 1:1.000 Stand: 06.07.2023	
			
Widmungsänderung von:		Grünland - Für die Land- und Forstwirtschaft bestimmte Fläche, Ödland	
Widmungsänderung in:		Grünland - Hofstelle eines land- und forstwirtschaftlichen Betriebes	
Kundmachung:		vom _____ bis _____	
Flächenausmaß beschlossen:		ca. 1.598 m ²	
Gemeinderatsbeschluss in der Sitzung vom: _____ Zahl: _____			



Gemeinde
Fresach

Europastraße 8, 9524 Villach
Telefon: 04242 23323
E-Mail: office@l-w-k.at
www.l-w-k.at



Art des Planes:

Ausschnitt aus dem
Örtlichen Entwicklungskonzept

VPG-Nummer: 7/2023

Ergänzende
Informationen:

Beschluss Gemeinderat: 18.02.2013

Blattschnitt: B1

Maßstab: 1:5.000

Stand: 06.07.2023

