


GEMEINDE HOHENTHURN

Lageplan ad A01/A4a/2024

0 10 20 30 40 50 m

M 1 : 1 000

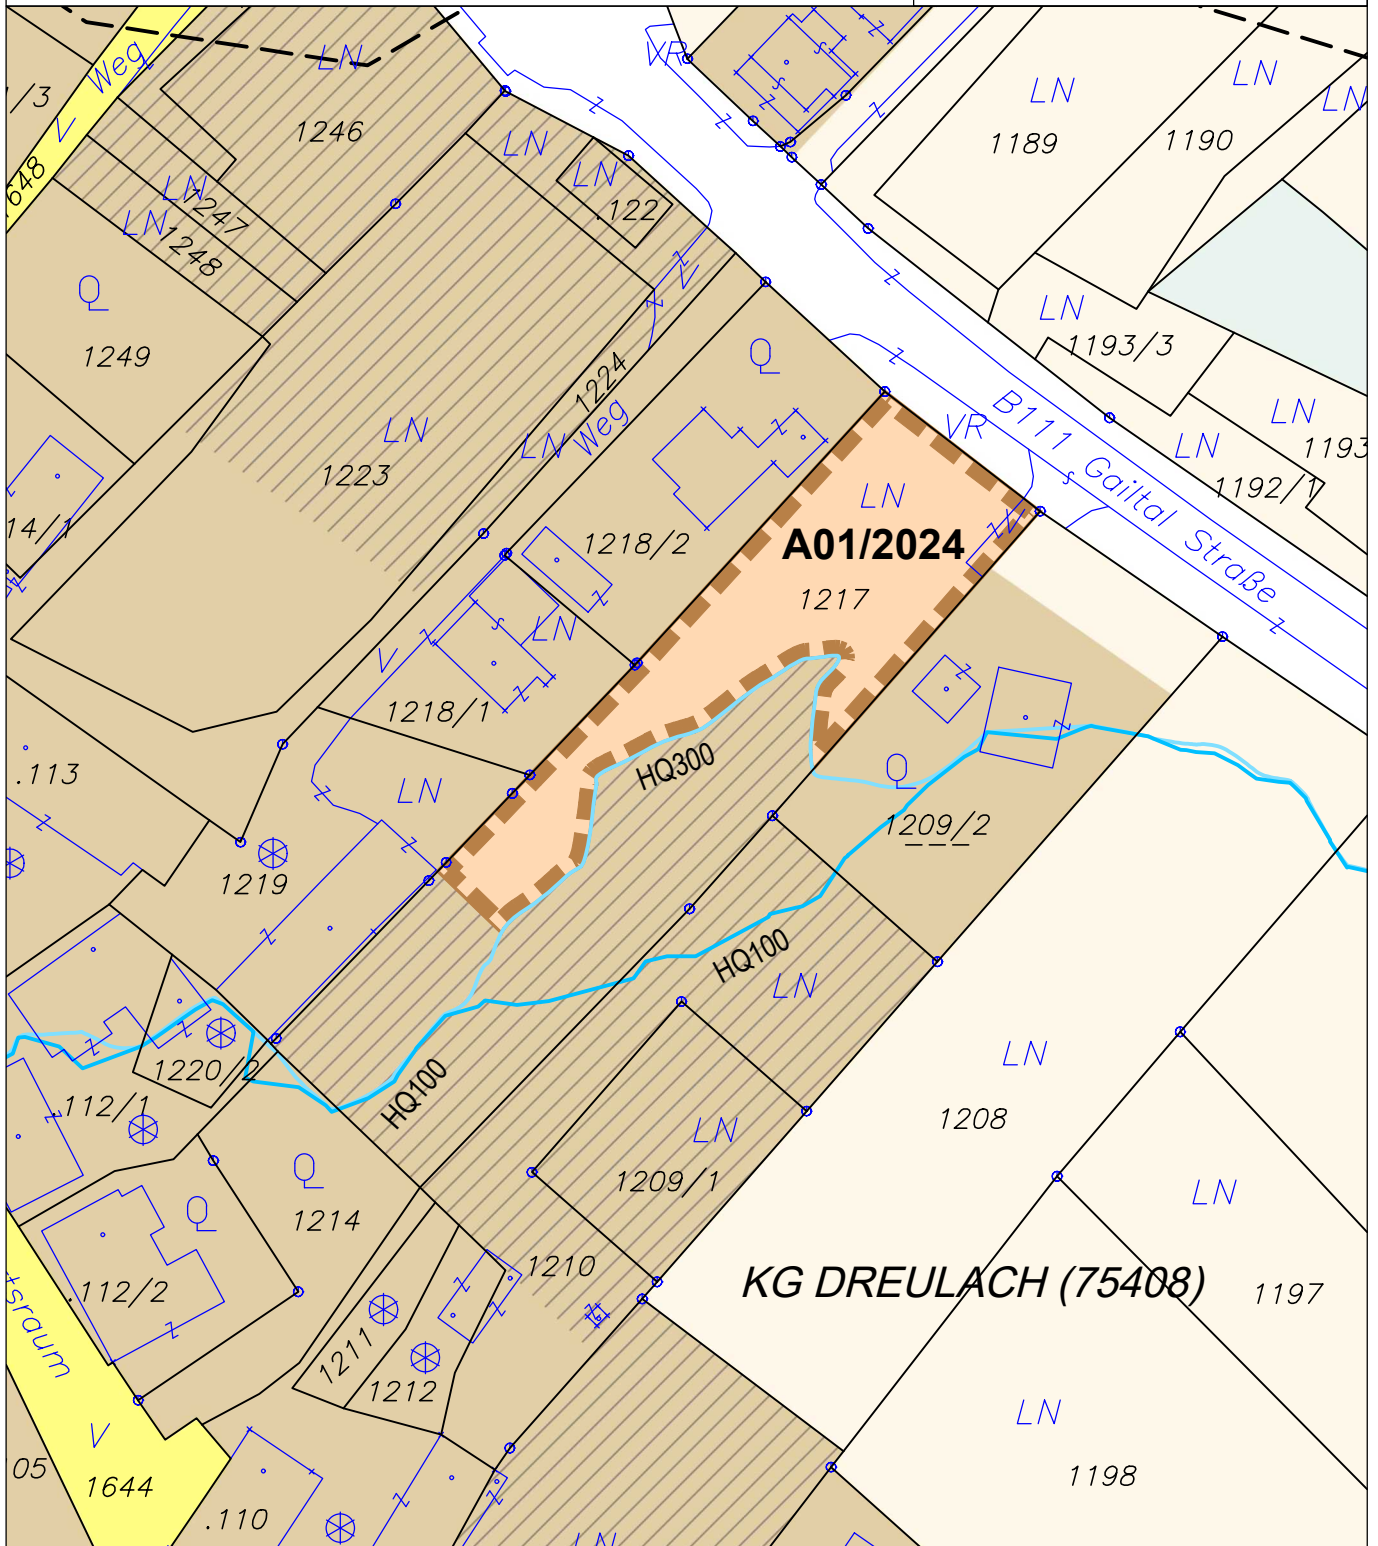

FREIGABE AUFSCHLIESSUNGSGEBIET



A01/2024

Freigabe Aufschliessungsgebiet

KG Dreulach 75408; Flächenausmaß lt. DKM

Kundmachung: Gst 1217 zT. (1.552 m²)

Beschluss:



KAVALIREK Consulting ZT e.U.

Raumordnung und Umweltplanung

Ingenieurkonsultent Geographie - Einzelunternehmer (FN 387705f) - Mag. Christian Kavalirek

Bearbeitung: Mag. C. Kavalirek, Mag. A. Kubec

Kataster: DKM 04/2024 mit Adaption Bereich Gst. 1217

Datum: 13.11.2024

Kundmachung:

bis:

Gemeinderatsbeschluss:

