


GEMEINDE HOHENTHURN

Lageplan ad 02/A4a/2025

0 10 20 30 40 50 m

M 1 : 1 000

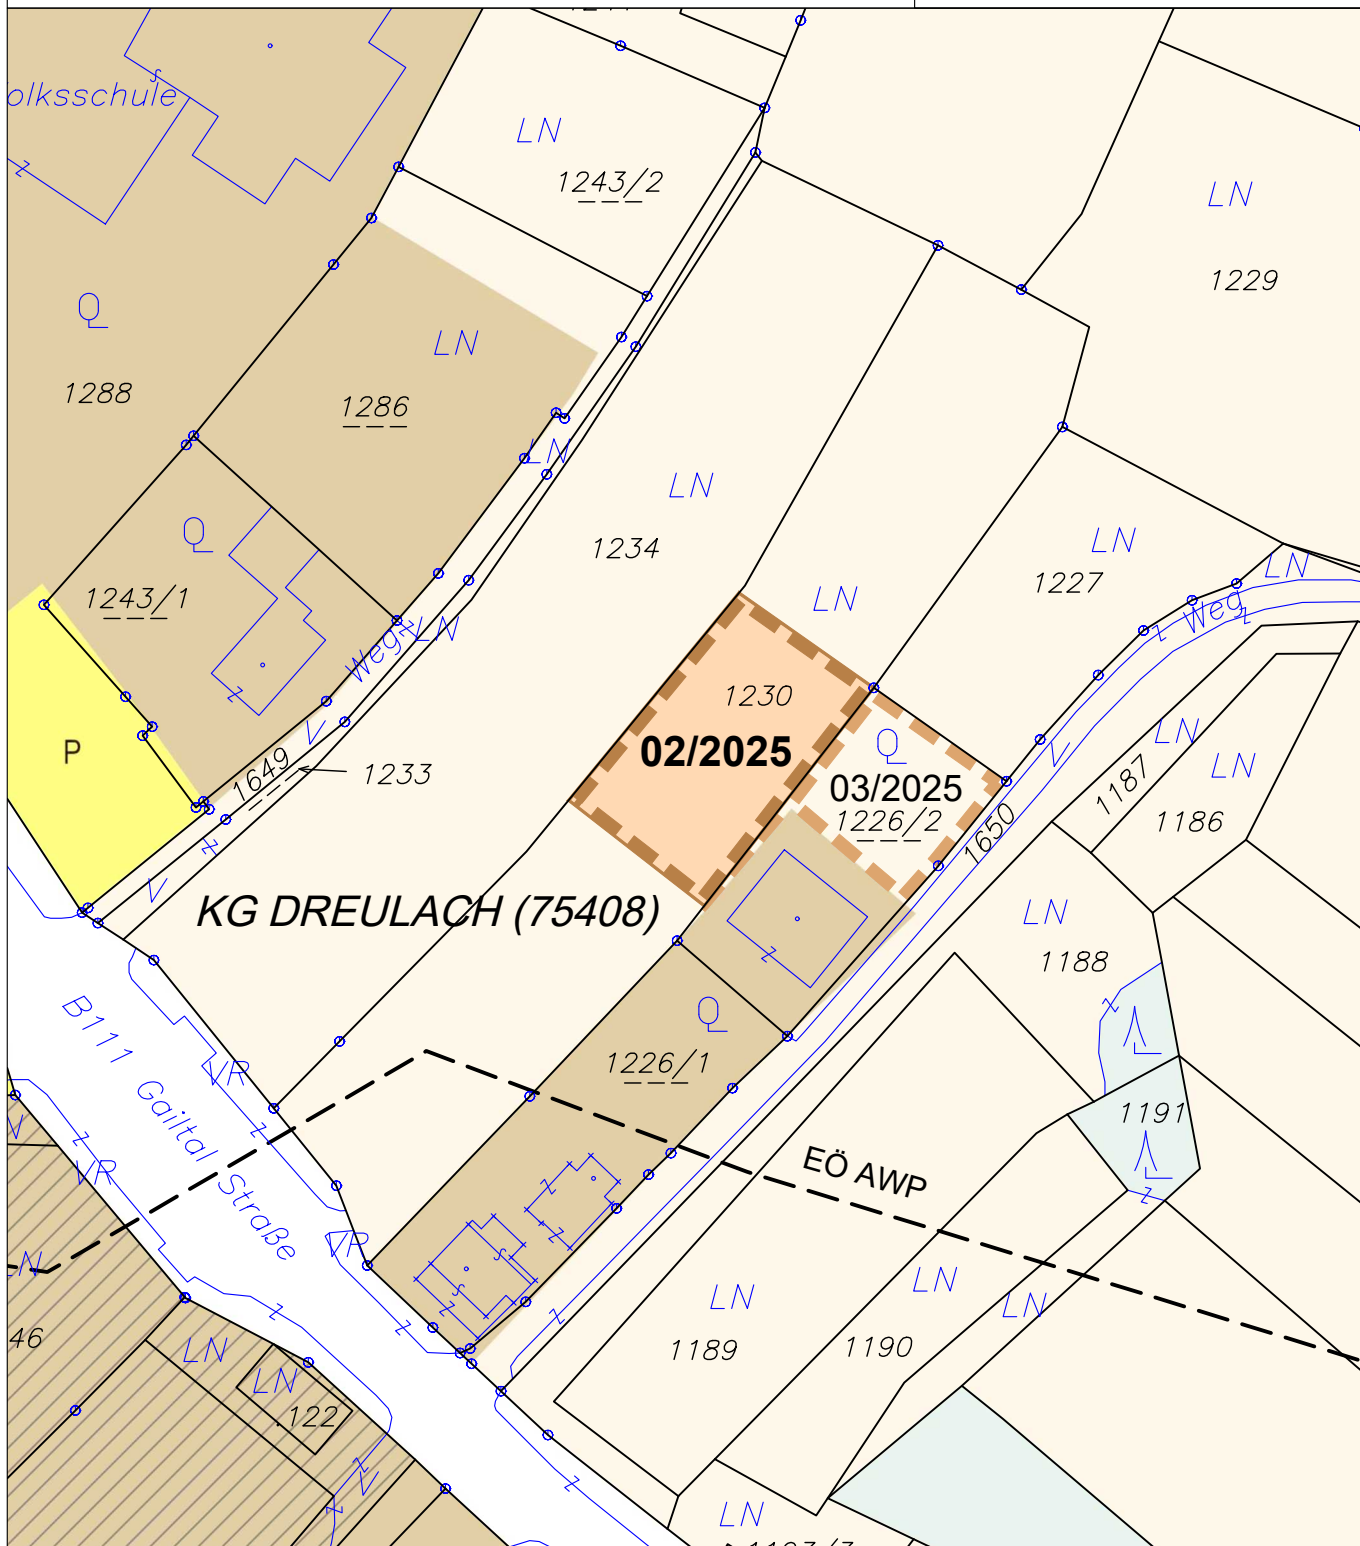

ÄNDERUNG FLÄCHENWIDMUNGSPLAN 02/2025



Von Grünland - Für die Land- und Forstwirtschaft bestimmte Fläche; Ödland
in Bauland - Dorfgebiet

KG Dreulach 75408; Flächenausmaß lt. DKM

Kundmachung: Gst 1230 zT. (800 m²)

Beschluss:



KAVALIREK Consulting ZT e.U.
Raumordnung und Umweltplanung
Ingenieurkonsultant Geographie - Einzelunternehmer (FN 387705f) - Mag. Christian Kavalirek

Bearbeitung: Mag. C. Kavalirek, Mag. A. Kubec

Katastergrundlage: DKM 10/2024

Datum: 01.04.2025

Kundmachung: 31.07.2025 bis: 28.08.2025

Gemeinderatsbeschluss: 15.10.2025

Genehmigungsbescheid Kärntner Landesregierung

Datum: 24.11.2025


Zahl: 15-RO-50-56479/2025-12

GEMEINDE HOHENTHURN

Lageplan ad 03/A4a/2025

0 10 20 30 40 50 m

M 1 : 1 000

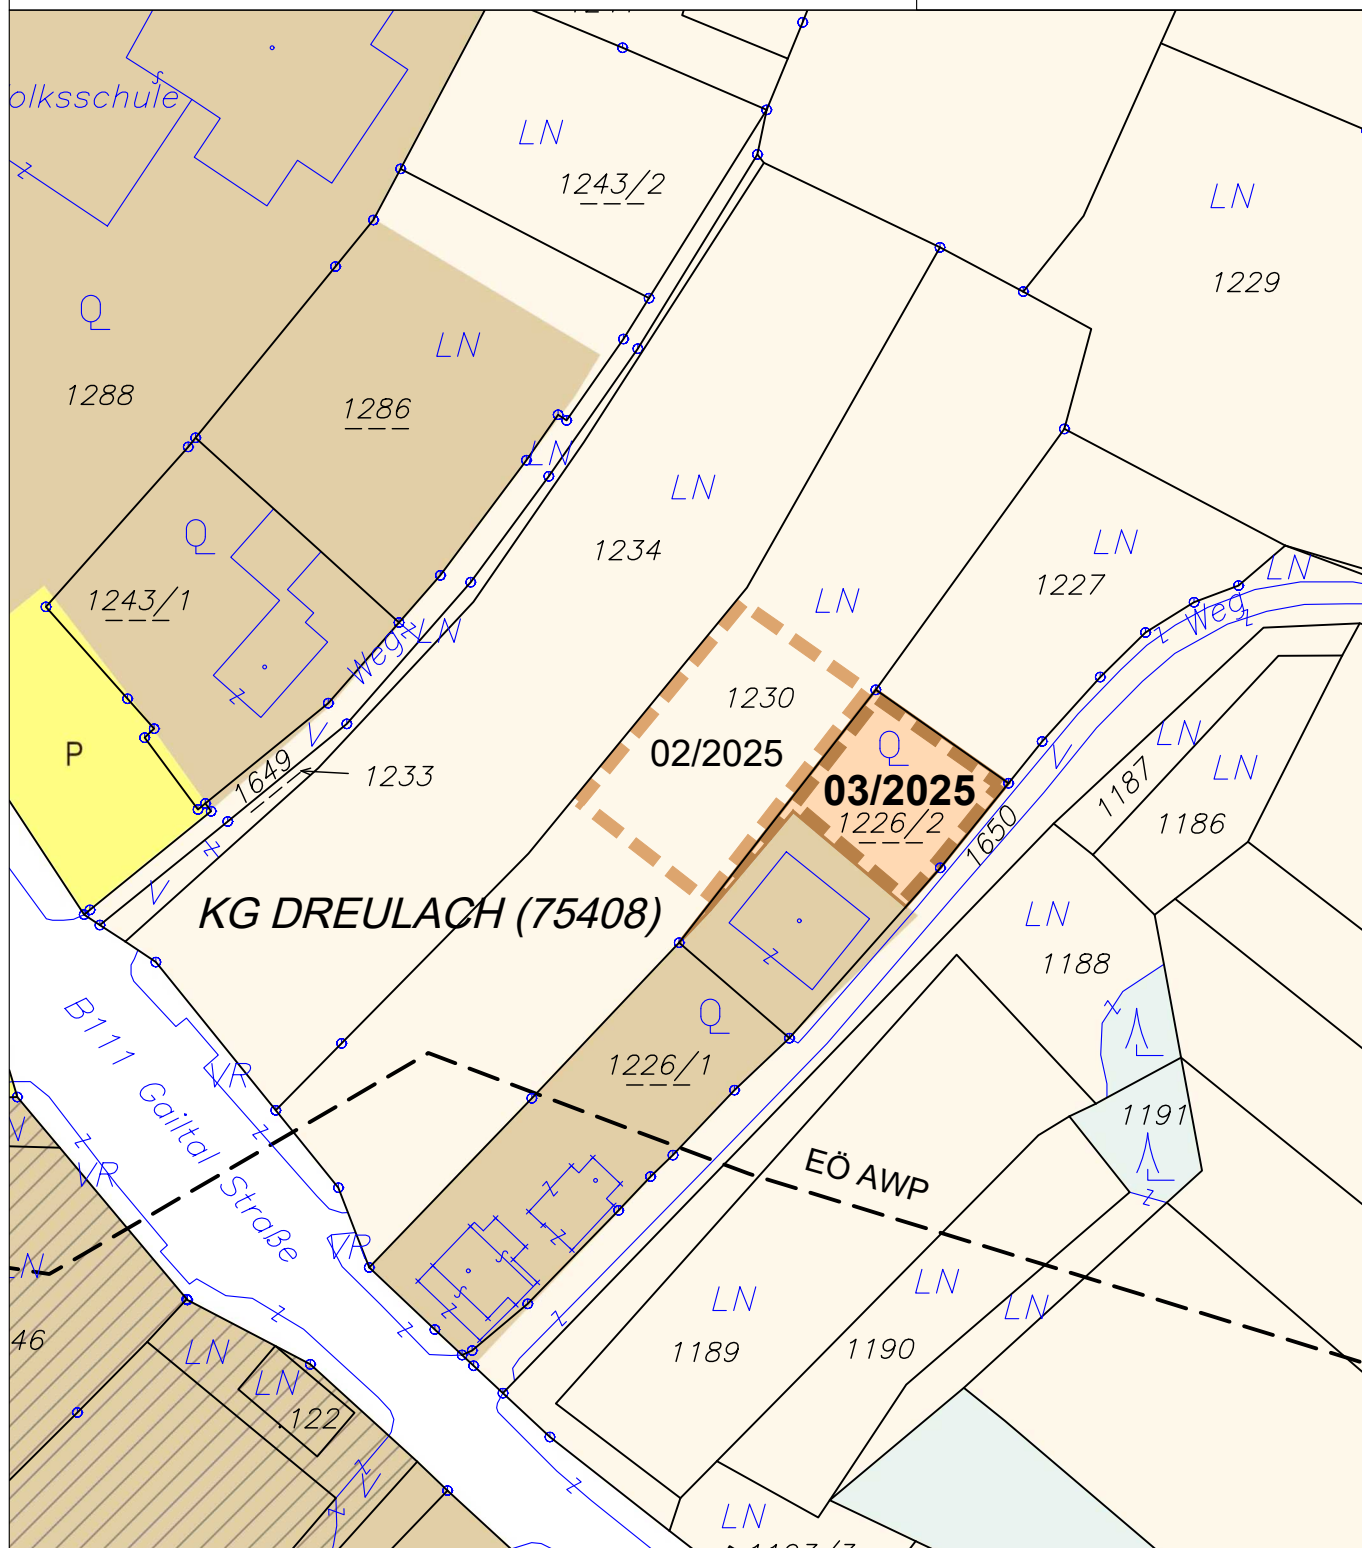

ÄNDERUNG FLÄCHENWIDMUNGSPLAN 03/2025



Von Grünland - Für die Land- und Forstwirtschaft bestimmte Fläche; Ödland
in Bauland - Dorfgebiet

KG Dreulach 75408; Flächenausmaß lt. DKM

Kundmachung: Gst 1226/2 zT. (447 m²)

Beschluss:



KAVALIREK Consulting ZT e.U.
Raumordnung und Umweltplanung
Ingenieurkonsultant Geographie - Einzelunternehmer (FN 387705f) - Mag. Christian Kavalirek

Bearbeitung: Mag. C. Kavalirek, Mag. A. Kubec

Katastergrundlage: DKM 10/2024

Datum: 01.04.2025

Kundmachung: 31.07.2025 bis: 28.08.2025

Gemeinderatsbeschluss: 15.10.2025

Genehmigungsbescheid Kärntner Landesregierung

Datum: 24.11.2025

Zahl: 15-RO-50-56479/2025-12

