


GEMEINDE HOHENTHURN

Lageplan ad 04/A4a/2025

0 10 20 30 40 50 m

M 1 : 1 000

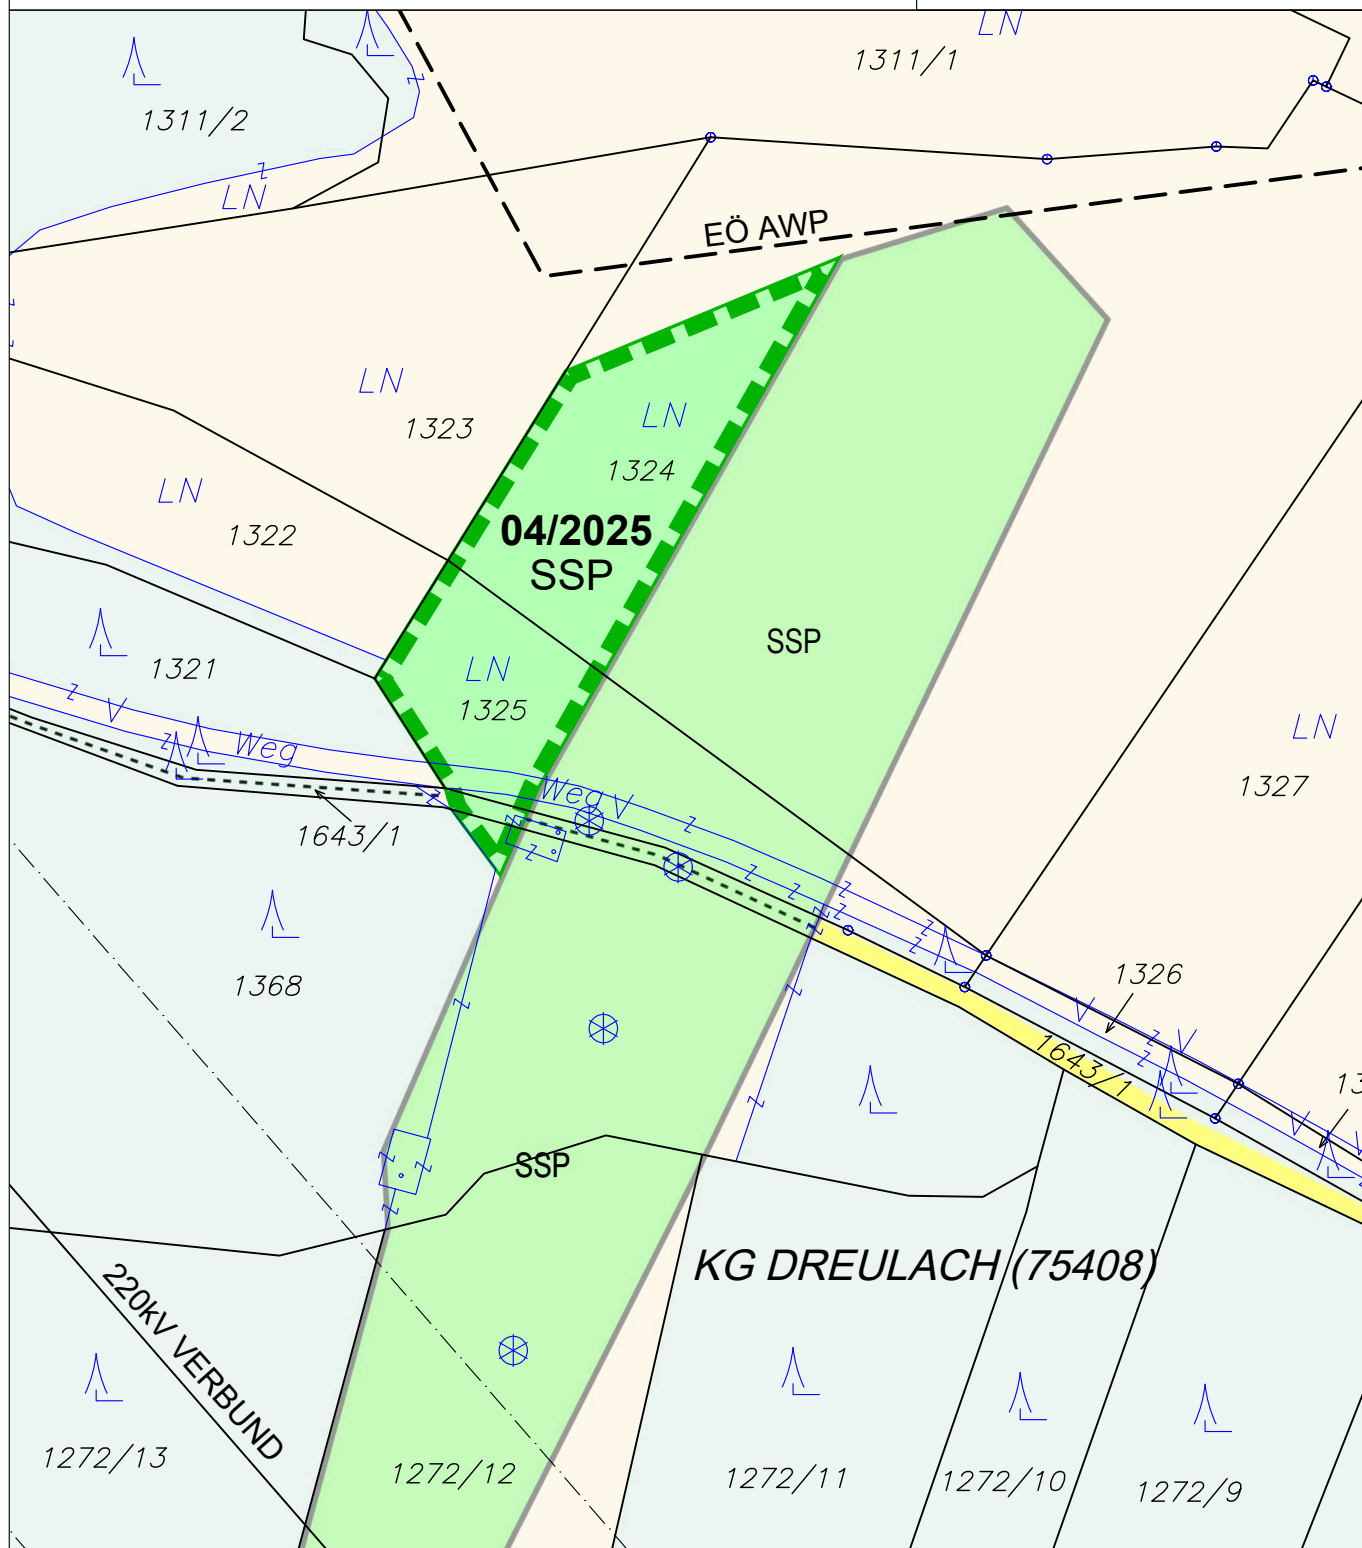

ÄNDERUNG FLÄCHENWIDMUNGSPLAN 04/2025



Von Grünland - Für die Land- und Forstwirtschaft bestimmte Fläche; Ödland
in Grünland - Schisprunganlage

KG Dreulach 75408; Flächenausmaß lt. DKM

Kundmachung: Gst 1324 zT. (1.135 m²), 1325 zT. (566 m²), 1368 zT. (32 m²), 1643/1 zT. (26 m²) im Gesamtausmaß von 1.759 m²
Beschluss:



KAVALIREK Consulting ZT e.U.
Raumordnung und Umweltplanung
Ingenieurkonsultant Geographie - Einzelunternehmer (FN 387705f) - Mag. Christian Kavalirek

Bearbeitung: Mag. C. Kavalirek, Mag. A. Kubec
Katastergrundlage: DKM 10/2024
Datum: 10.12.2025

Kundmachung: 12.05.2026 bis: 09.06.2026
Gemeinderatsbeschluss: 28.07.2026


Genehmigungsbescheid Kärntner Landesregierung
Datum: 03.09.2026
Zahl: 07-RO-50-102058/2026-6

GEMEINDE HOHENTHURN

Lageplan ad 06/A4d/2025

0 10 20 30 40 50 m

M 1 : 1 000

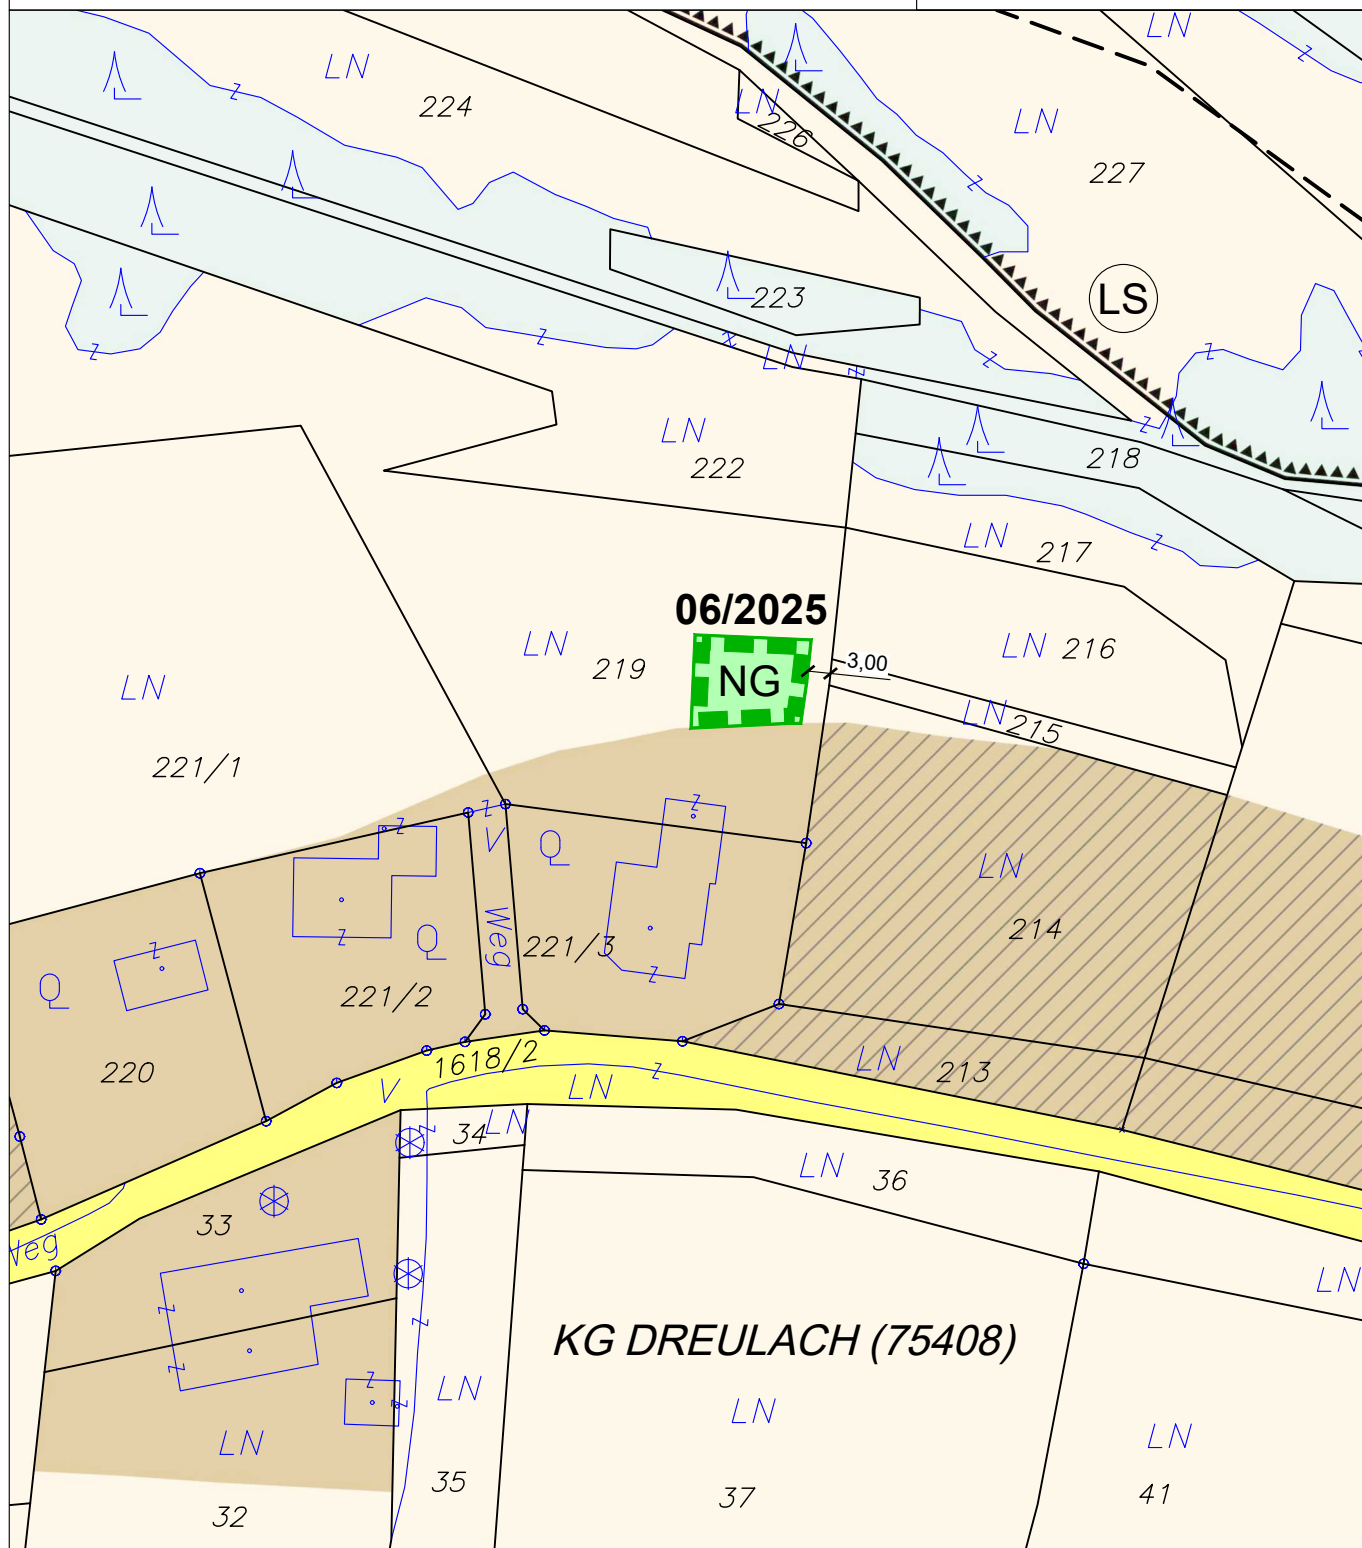

ÄNDERUNG FLÄCHENWIDMUNGSPLAN 06/2025



Von Grünland - Für die Land- und Forstwirtschaft bestimmte Fläche; Ödland
in Grünland - Nebengebäude

KG Dreulach 75408; Flächenausmaß lt. DKM

Kundmachung: Gst 219 zT. (174 m²)

Beschluss:



KAVALIREK Consulting ZT e.U.
Raumordnung und Umweltplanung
Ingenieurkonsultant Geographie - Einzelunternehmer (FN 387705f) - Mag. Christian Kavalirek

Bearbeitung: Mag. C. Kavalirek, Mag. A. Kubec
Katastergrundlage: DKM 10/2024
Datum: 24.11.2025

Kundmachung: 12.05.2026 bis: 09.06.2026
Gemeinderatsbeschluss: 28.07.2026

Genehmigungsbescheid Kärntner Landesregierung
Datum: 03.09.2026
Zahl: 07-RO-50-102058/2026-6

