


# MARKTGEMEINDE ROSEGG

Lageplan ad 10/B2a-B2c/2022

0 10 20 30 40 50 m

M 1 : 1 000

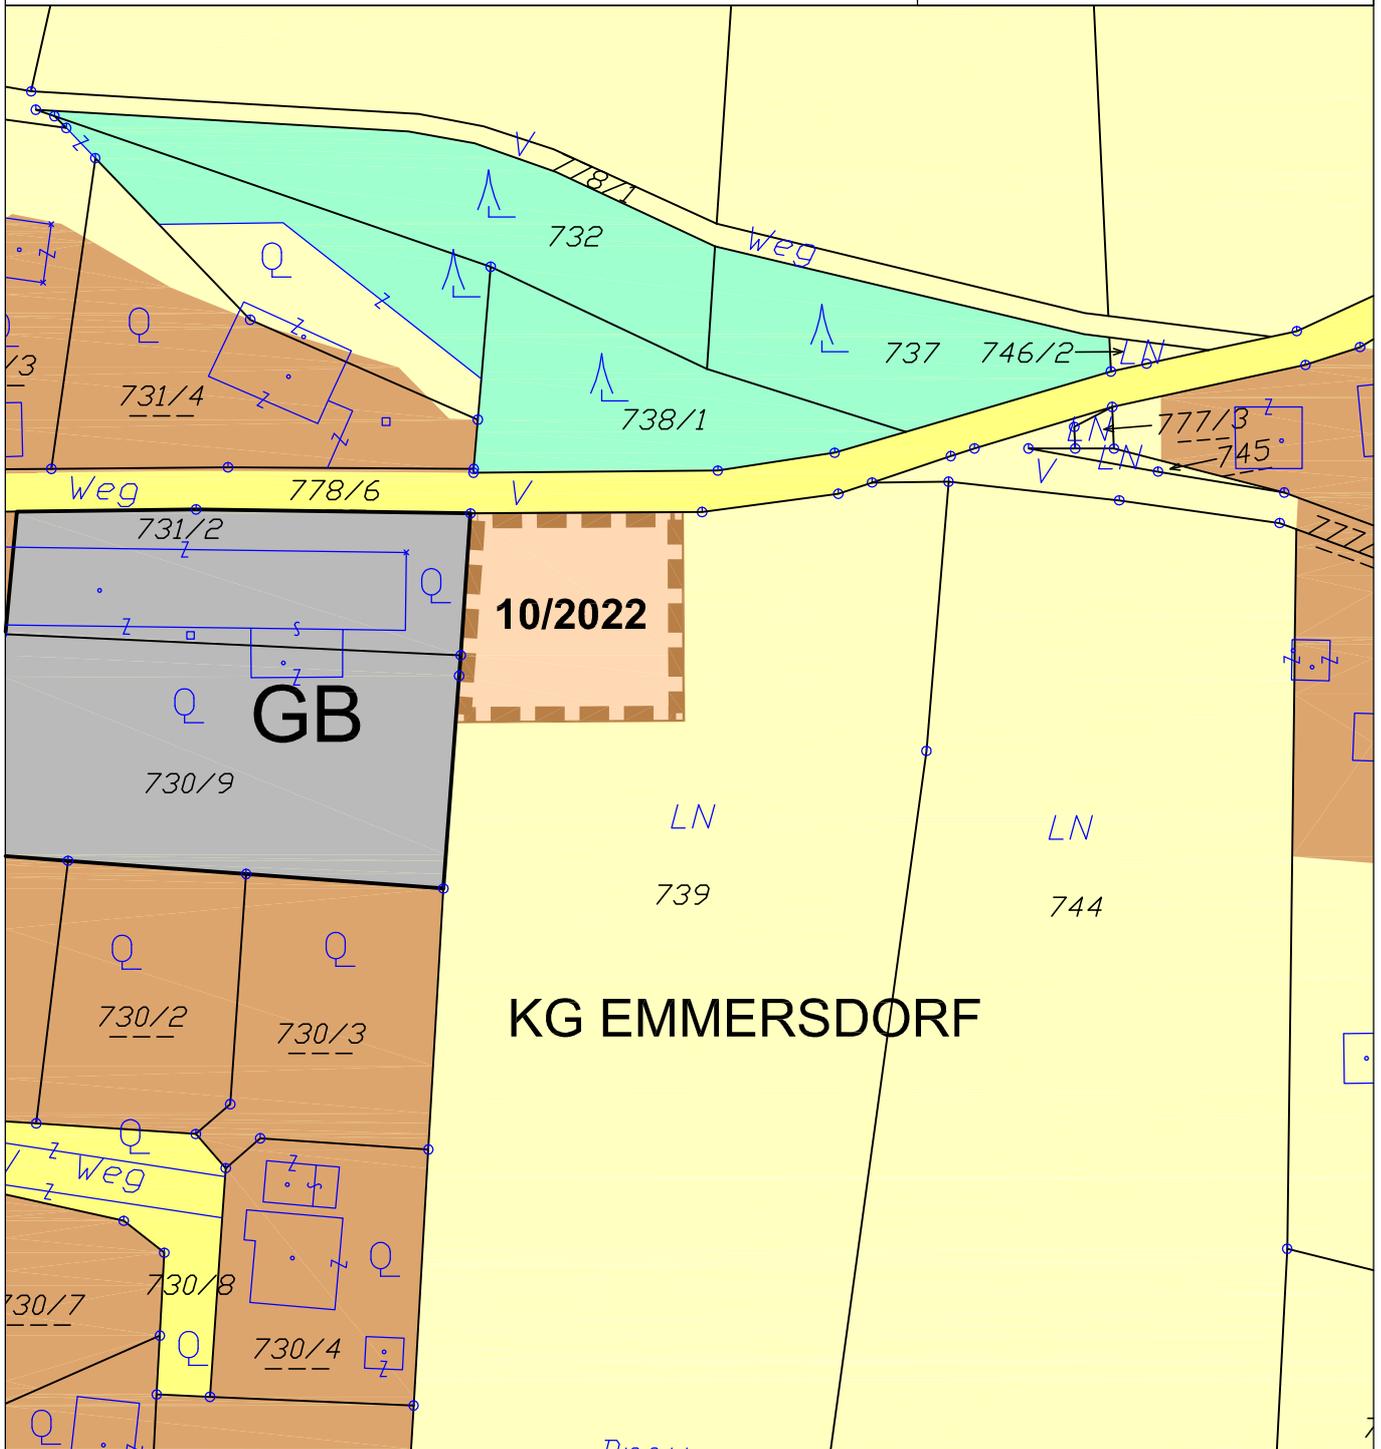

## ÄNDERUNG FLÄCHENWIDMUNGSPLAN 10/2022



Von Grünland - Für die Land- und Forstwirtschaft bestimmte Fläche; Ödland  
in Bauland - Dorfgebiet

KG Emmersdorf 75304; Flächenausmaß lt. DKM

Kundmachung: Gst 739 (9.571 m<sup>2</sup>)

Beschluss: Gst 739 zT. (800 m<sup>2</sup>)

Anlage zur Verordnung des Gemeinderates der Marktgemeinde Rosegg vom  
27. Juni 2024, Zahl: 031-4-32175/2024, genehmigt mit dem Bescheid der  
Kärntner Landesregierung vom 03. Oktober 2024, Zahl: RO-97-6926/2024-11  
mit welcher der Flächenwidmungsplan geändert wird.

Kundmachung: bis:  
Gemeinderatsbeschluss vom:

Genehmigungsbescheid Kärntner Landesregierung

Datum:

Zahl:



**KAVALIREK Consulting ZT e.U.**

Raumordnung und Umweltplanung

Ingenieurkonsultant Geographie - Einzelunternehmer (FN 387705) - Mag. Christian Kavalirek

Bearbeitung: Mag. C. Kavalirek, Mag. A. Kubec

Katastergrundlage: DKM 04/2022

Datum: 06.06.2024