


MARKTGEMEINDE ROSEGG

Lageplan ad 08/B3a/2023

0 10 20 30 40 50 m

M 1 : 1 000

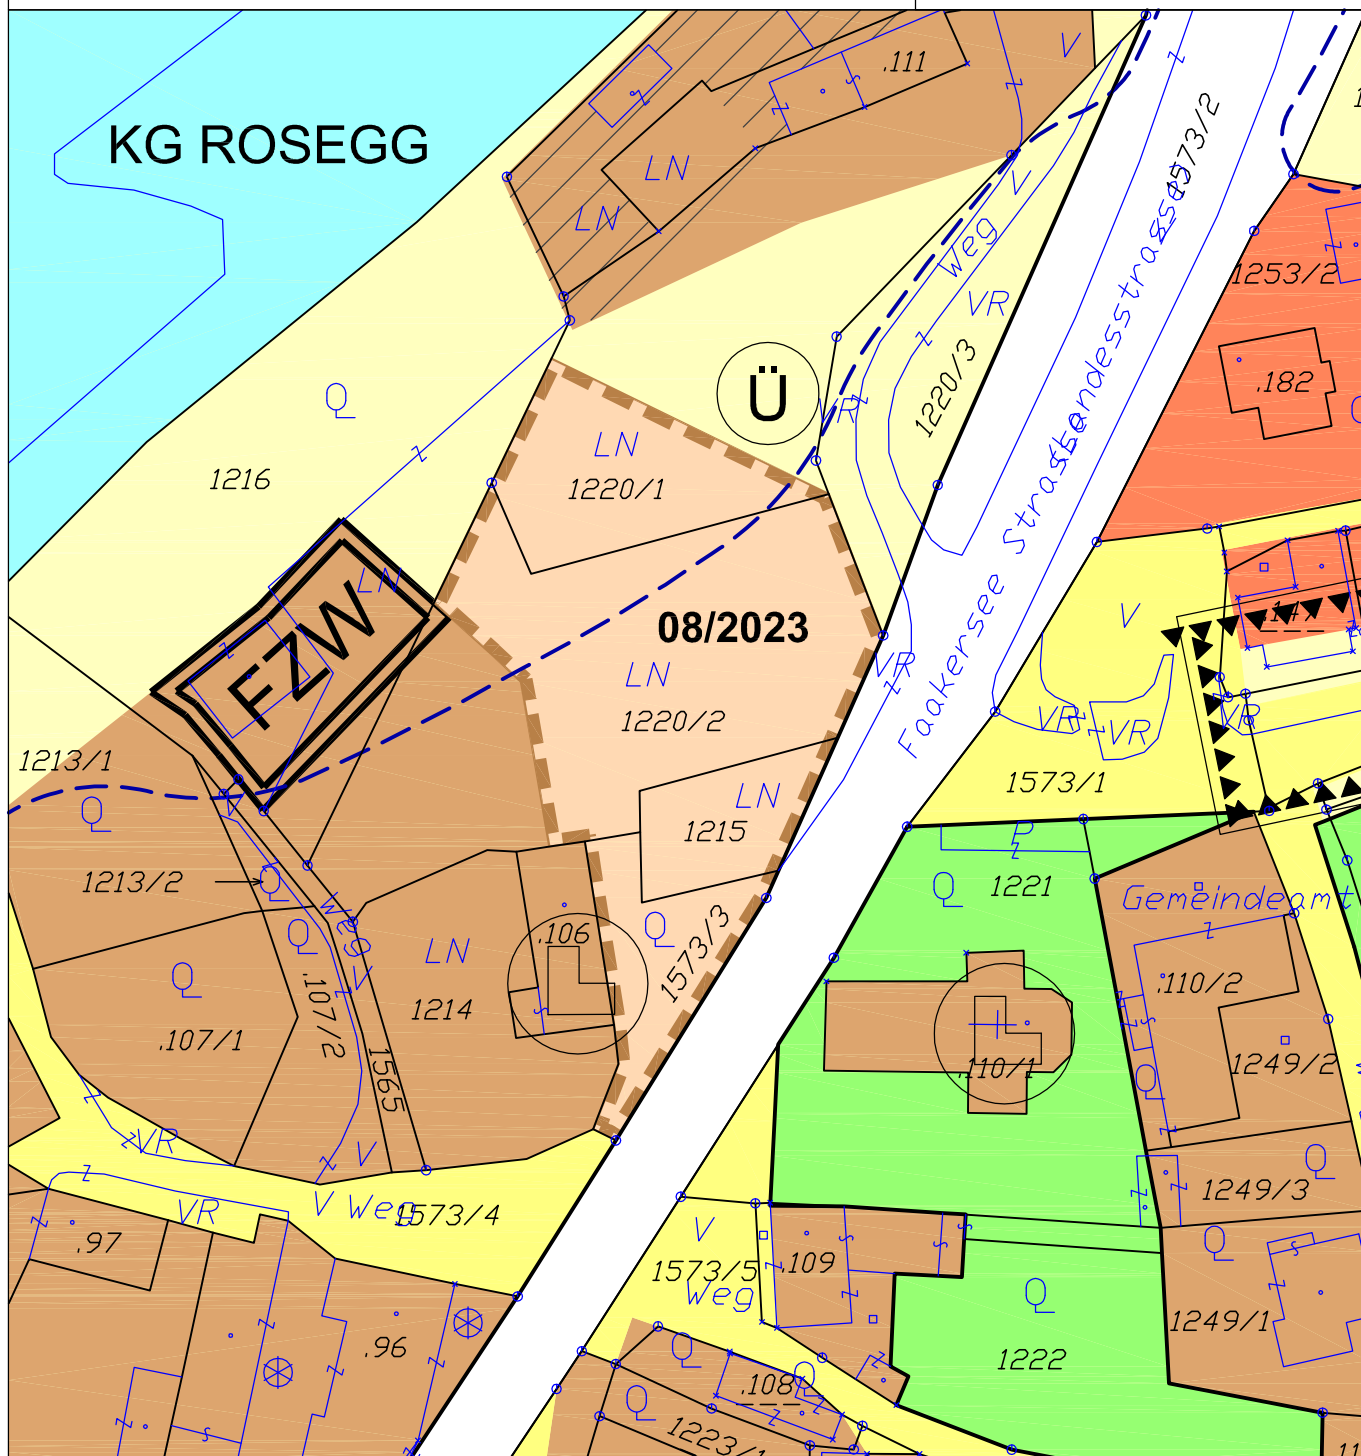

ÄNDERUNG FLÄCHENWIDMUNGSPLAN 08/2023



**Von Grünland - Für die Land- und Forstwirtschaft bestimmte Flächen; Ödland
in Bauland - Dorfgebiet**

KG Rosegg 75313; Flächenausmaß lt. DKM

Kundmachung: Gst 1215 (337 m²), 1220/1 z.T. (637 m²), 1220/2 z.T. (1.646 m²), 1573/3 (439 m²) im Gesamtausmaß von 3.059 m²
Beschluss:

Kundmachung: bis:
Gemeinderatsbeschluss vom:

Genehmigungsbescheid Kärntner Landesregierung
Datum:
Zahl:



KAVALIREK Consulting ZT e.U.
Raumordnung und Umweltplanung
Ingenieurkonsultant Geographie - Einzelunternehmer (FN 387705) - Mag. Christian Kavalirek


Bearbeitung: Mag. C. Kavalirek, Mag. A. Kubec
Katastergrundlage: DKM 04/2022
Datum: 16.08.2023

MARKTGEMEINDE ROSEGG

Lageplan ad 13/B3c/2026

0 25 50 75 100 m

M 1 : 2 000

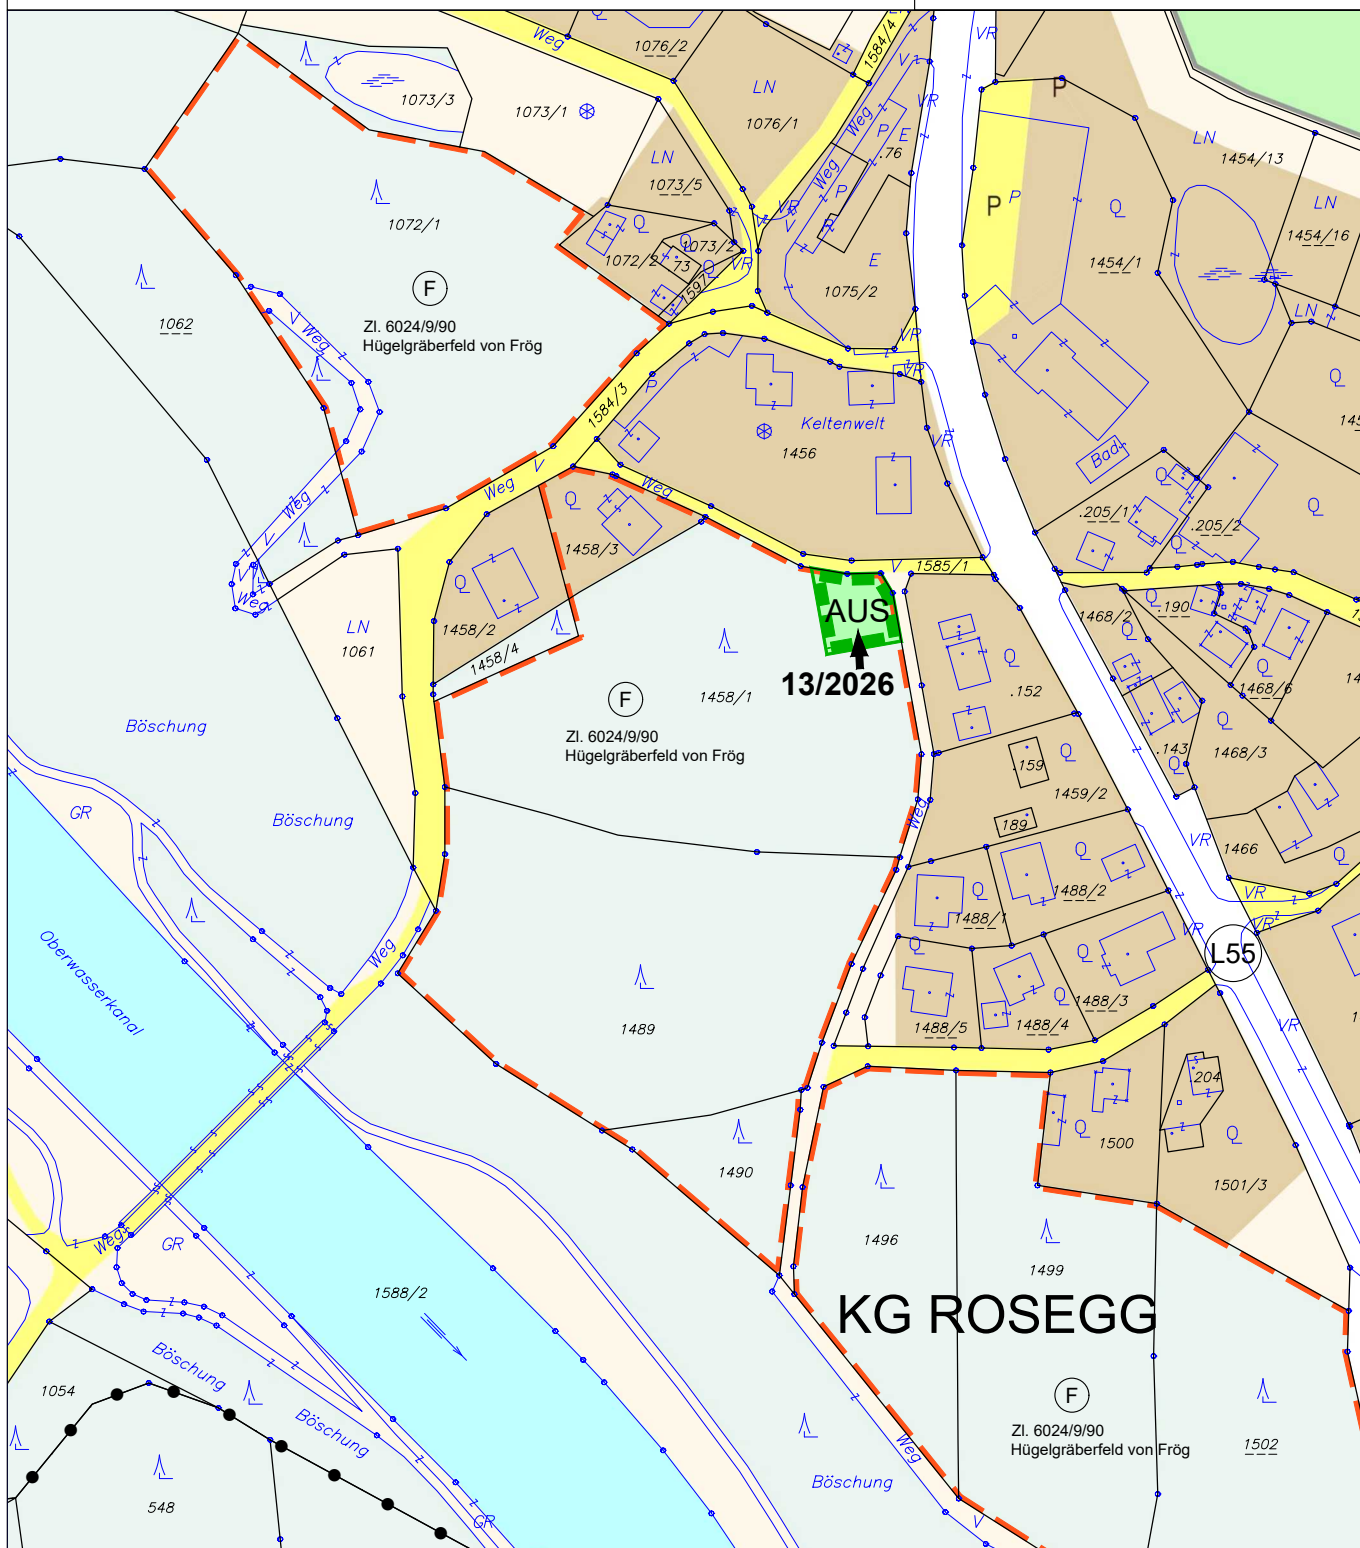

ÄNDERUNG FLÄCHENWIDMUNGSPLAN 13/2026



Von Grünland - Für die Land- und Forstwirtschaft bestimmte Fläche; Ödland
in Grünland - Ausgrabungsstätte

KG Rosegg 75313; Flächenausmaß lt. DKM

Kundmachung: Gst 1458/1 zT. (400 m²)

Beschluss:



KAVALIREK Consulting ZT e.U.
Raumordnung und Umweltplanung
Ingenieurkonsultant Geographie - Einzelunternehmer (FN 387705f) - Mag. Christian Kavalirek

Bearbeitung: Mag. C. Kavalirek, Mag. A. Kubec

Katastergrundlage: DKM 10/2025

Datum: 24.08.2026

Kundmachung:

bis:

Gemeinderatsbeschluss:

Genehmigungsbescheid Kärntner Landesregierung

Datum:

Zahl:

