


# MARKTGEMEINDE ST. JAKOB I.R.

Lageplan ad 16/B5d/2019

0 10 20 30 40 50 m

M 1 : 1 000

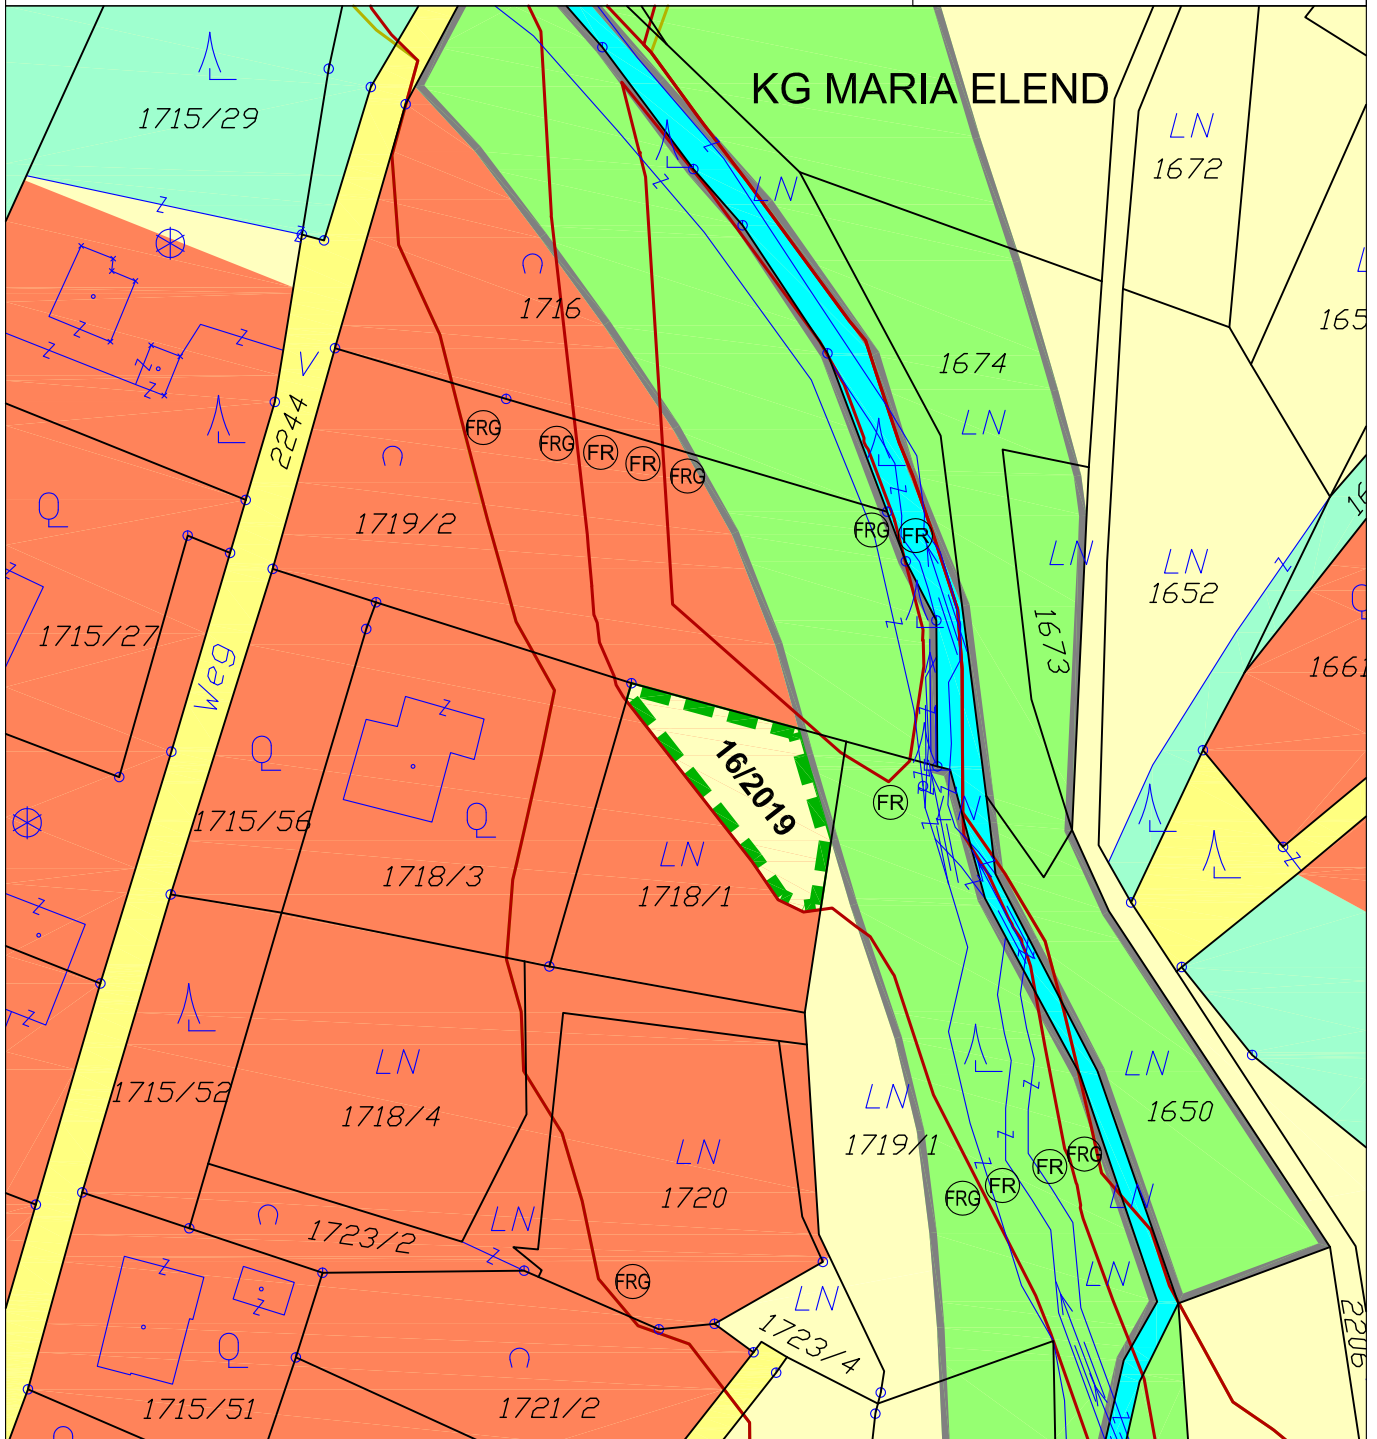

## ÄNDERUNG FLÄCHENWIDMUNGSPLAN 16/2019



Von Bauland - Wohngebiet

In Grünland - Für die Land- und Forstwirtschaft bestimmte Fläche; Ödland

KG Maria Elend 75311; Flächenausmaß lt. DKM

Kundmachung: Gst 1718/1 zT. (382 m<sup>2</sup>)

Beschluss: wie Kundmachung

Kundmachung: 12.05.2020 bis: 22.06.2020

Gemeinderatsbeschluss vom: 28.06.2023

Genehmigungsbescheid Kärntner Landesregierung

Datum: 10. November 2023

Zahl: 15-Ro-103-1/4-2023



**KAVALIREK Consulting ZT e.U.**

Raumordnung und Umweltplanung

Ingenieurkonsultent Geographie - Einzelunternehmer (FN 387705f) - Mag. Christian Kavalirek

Bearbeitung: Mag. C. Kavalirek, Mag. A. Kubec

Katastergrundlage: DKM

Datum: 28.06.2023 / 10.11.2023

	<p><b>Dieses Dokument wurde amtssigniert!</b></p> <p>Informationen unter <a href="https://www.st-jakob-rosenal.gv.at/Gemeindeamt/Unsere_Amtssignatur">https://www.st-jakob-rosenal.gv.at/Gemeindeamt/Unsere_Amtssignatur</a></p>
<p><b>Hinweis:</b></p>	<p>Dieses Dokument wurde amtssigniert. Auch ein Ausdruck dieses Dokumentes hat gemäß § 20 E-Government-Gesetz die Beweiskraft einer öffentlichen Urkunde.</p>

Signatur aufgebracht von Marius Egger, 28.11.2023 09:25:40