


MARKTGEMEINDE ST. JAKOB I.R.

Lageplan ad 07/B4a/2022

0 10 20 30 40 50 m

M 1 : 1 000

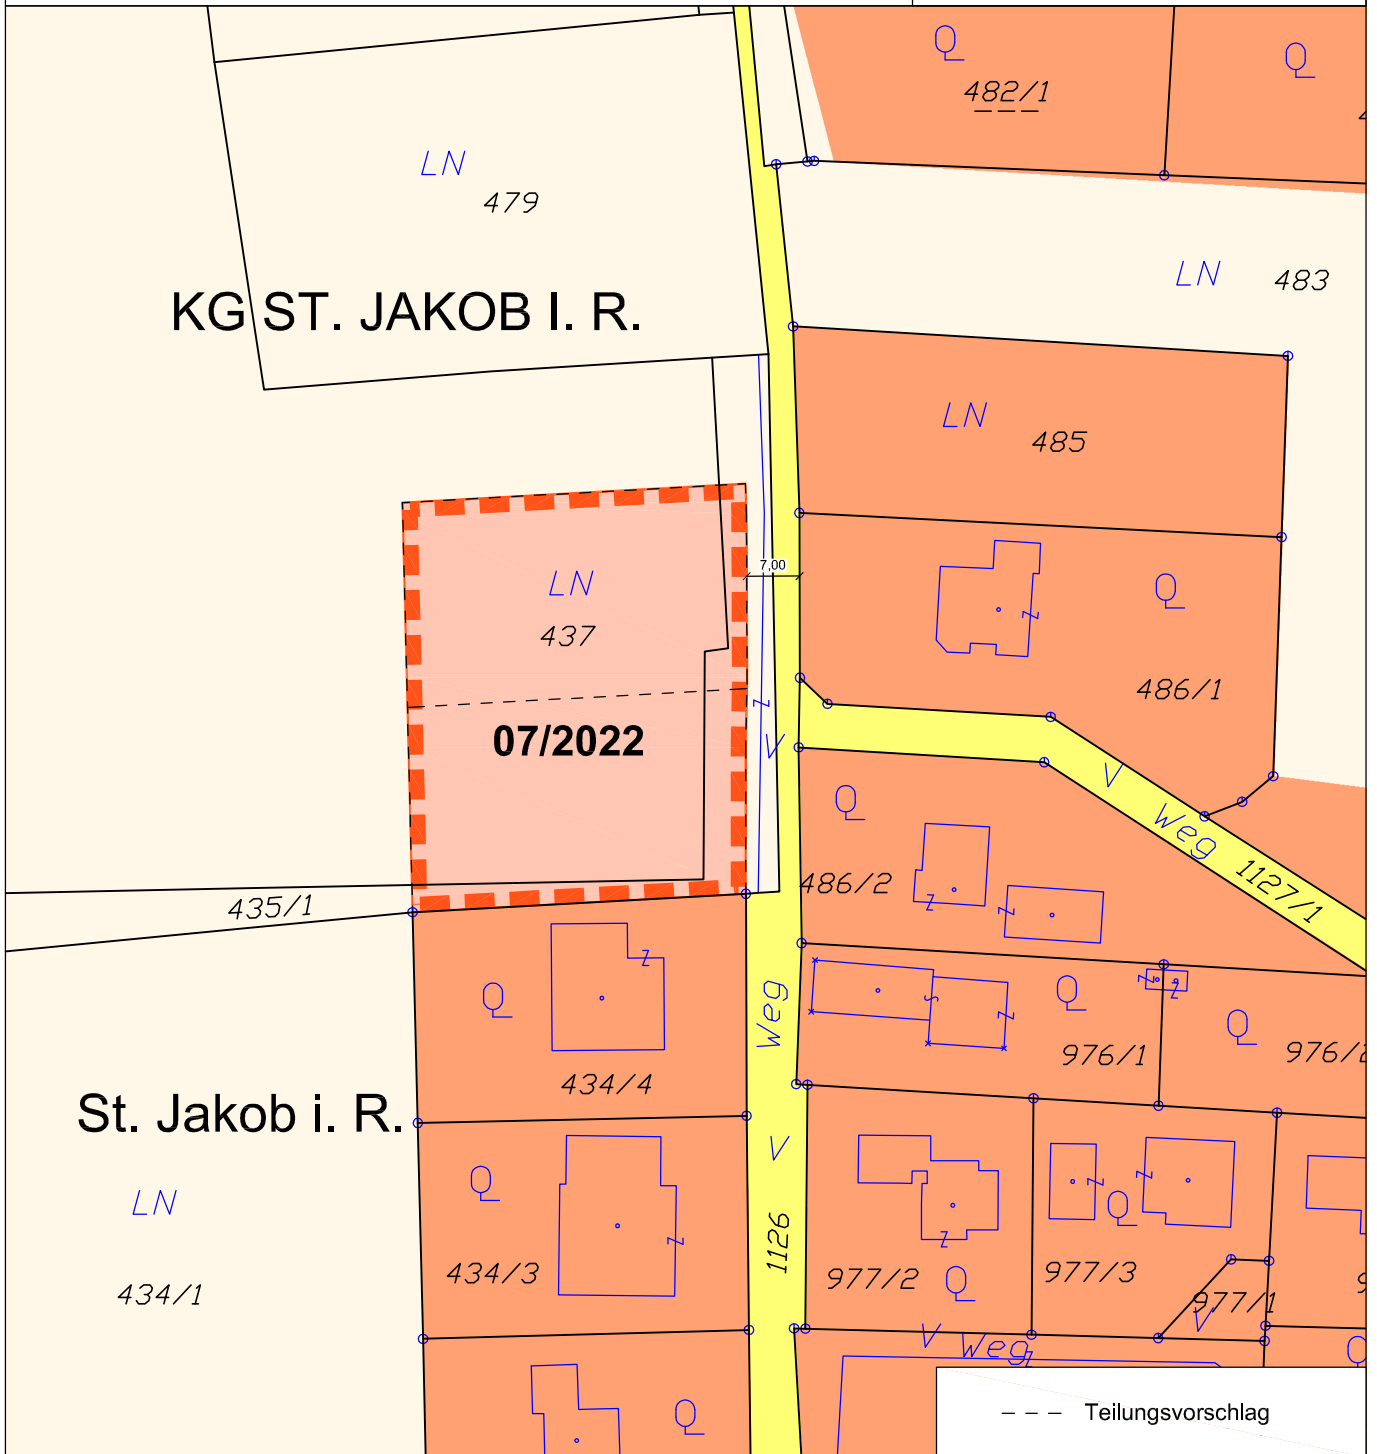

ÄNDERUNG FLÄCHENWIDMUNGSPLAN 07/2022



Von Grünland - Für die Land- und Forstwirtschaft bestimmte Fläche; Ödland
in Bauland - Wohngebiet

KG St. Jakob i.R. 75316; Flächenausmaß lt. DKM

Kundmachung: Gst 435/1 zT. (383 m²), 437 zT. (2.347 m²) im Gesamtausmaß von 2.730 m²

Beschluss: Gst 435/1 zT. (359 m²), 437 zT. (2.071 m²) im Gesamtausmaß von 2.430 m²

Kundmachung: 03.07.2023 bis: 22.08.2023
Gemeinderatsbeschluss: 24.04.2024

Genehmigungsbescheid Kärntner Landesregierung
Datum: 17.05.2024
Zahl: RO-103-7932/2024-15



KAVALIREK Consulting ZT e.U.
Raumordnung und Umweltplanung
Ingenieurkonsultant Geographie - Einzelunternehmer (FN 387705) - Mag. Christian Kavalirek

Bearbeitung: Mag. C. Kavalirek, Mag. A. Kubec
Katastergrundlage: DKM 10/2022
Datum: 24.04.2024 / 17.05.2024