


MARKTGEMEINDE ST. JAKOB I.R.

Lageplan ad A01/B2b/2025

0 10 20 30 40 50 m

M 1 : 1 000

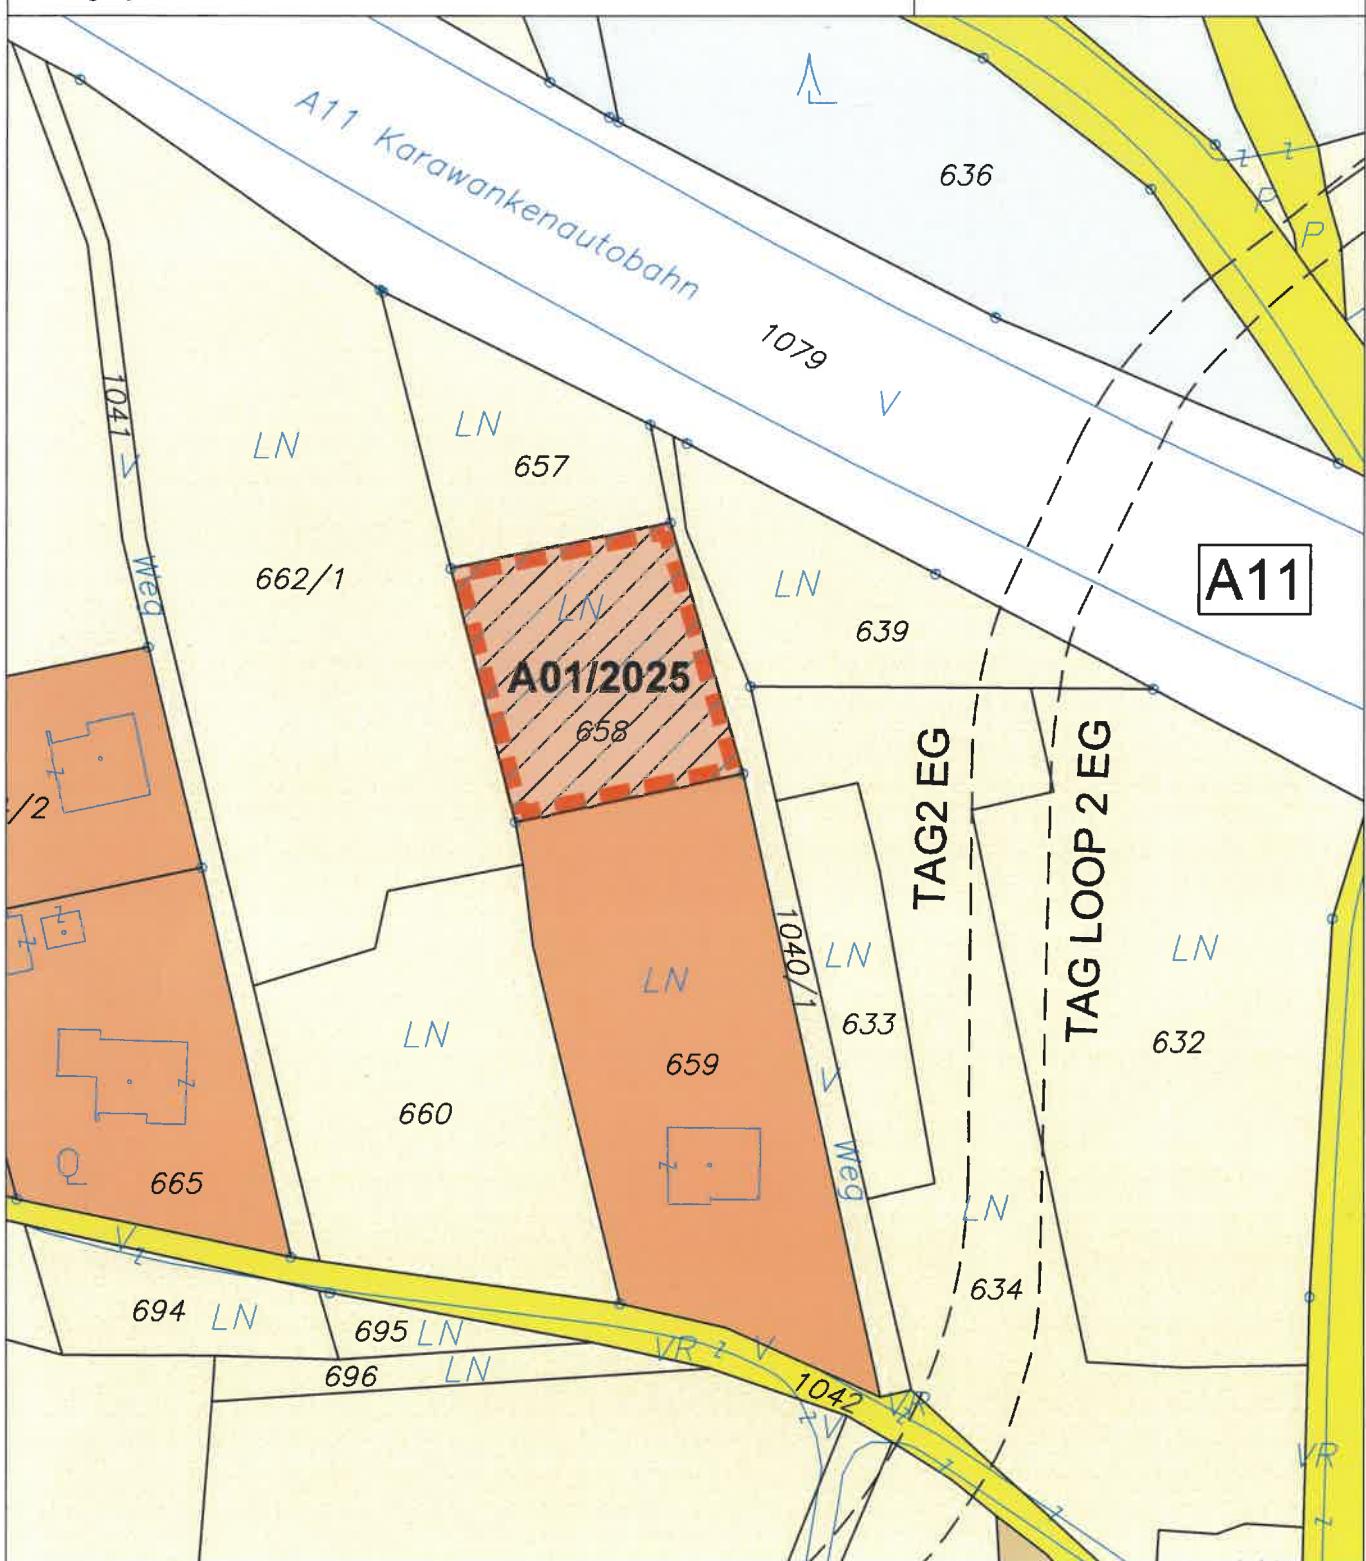

FESTLEGUNG AUF SCHLIESSUNGSGEBIET



A01/2025

Festlegung Aufschließungsgebiet

KG Mühlbach 75312; Flächenausmaß lt. DKM

Kundmachung: Gst 658 (1.038 m²)

Beschluss: wie Kundmachung



KAVALIREK Consulting ZT e.U.
Raumordnung und Umweltplanung

Ingenieurkonsulent Geographie - Einzelunternehmer (FN 387705f) - Mag. Christian Kavalirek

Bearbeitung: Mag. C. Kavalirek, Mag. A. Kubec

Katastergrundlage: DKM 04/2024

Datum: 13.11.2025

Kundmachung: 04.06.2025 bis: 04.07.2025
Gemeinderatsbeschluss: 13.11.2025

