

VERORDNUNG

des Gemeinderates der Marktgemeinde Treffen am Ossiacher See vom 27.04.2026, mit welcher der Flächenwidmungsplan unter Umwidmungspunkt 12a/2024, 12b/2024, 12c/2024 und 10/2025 geändert wird.

§ 1

Der Gemeinderat der Marktgemeinde Treffen am Ossiacher See hat am 27.04.2026, folgende Änderungen des Flächenwidmungsplanes beschlossen:

- (12a/2024)** Umwidmung einer Teilfläche von ca. 3.509 m² des Grundstückes Nr. 1377 KG. Treffen, von Bauland – Dorfgebiet in Grünland – Sportanlage allgemein (§ 27 K-ROG 2021).
- (12b/2024)** Umwidmung von Teilflächen von ca. 781 m² der Grundstücke Nr. 1377 und 625/2, KG. Treffen, von Grünland – Für die Land- und Forstwirtschaft bestimmte Fläche, Ödland in Grünland – Sportanlage allgemein (§ 27 K-ROG 2021).
- (12c/2024)** Umwidmung von Teilflächen von ca. 204 m² der Grundstücke Nr. 625/2 und 625/3, KG. Treffen, von Verkehrsfläche – allgemeine Verkehrsfläche in Grünland – Sportanlage allgemein (§ 27 K-ROG 2021).
- (10/2025)** Umwidmung einer Teilfläche von ca. 340 m² des Grundstückes Nr. .225, KG. Sattendorf, von Grünland – Bad in Bauland – Reines Kurgebiet (§ 19 K-ROG 2021).

Die Kärntner Landesregierung hat mit Bescheid vom 31. 08. 2026, Zl.: 07-RO-122-77032/2026-5 die aufsichtsbehördliche Genehmigung erteilt.

Die planliche Darstellung in der Anlage bildet einen integrierenden Bestandteil dieser Verordnung.


§ 2

Diese Verordnung tritt mit Ablauf des Tages der Kundmachung im elektronischen Amtsblatt in Kraft.

Der geschäftsführende Bürgermeister


Dipl.-Ing. Christof Seymann

Kundmachung im elektronischen Amtsblatt am: 22.09.2026

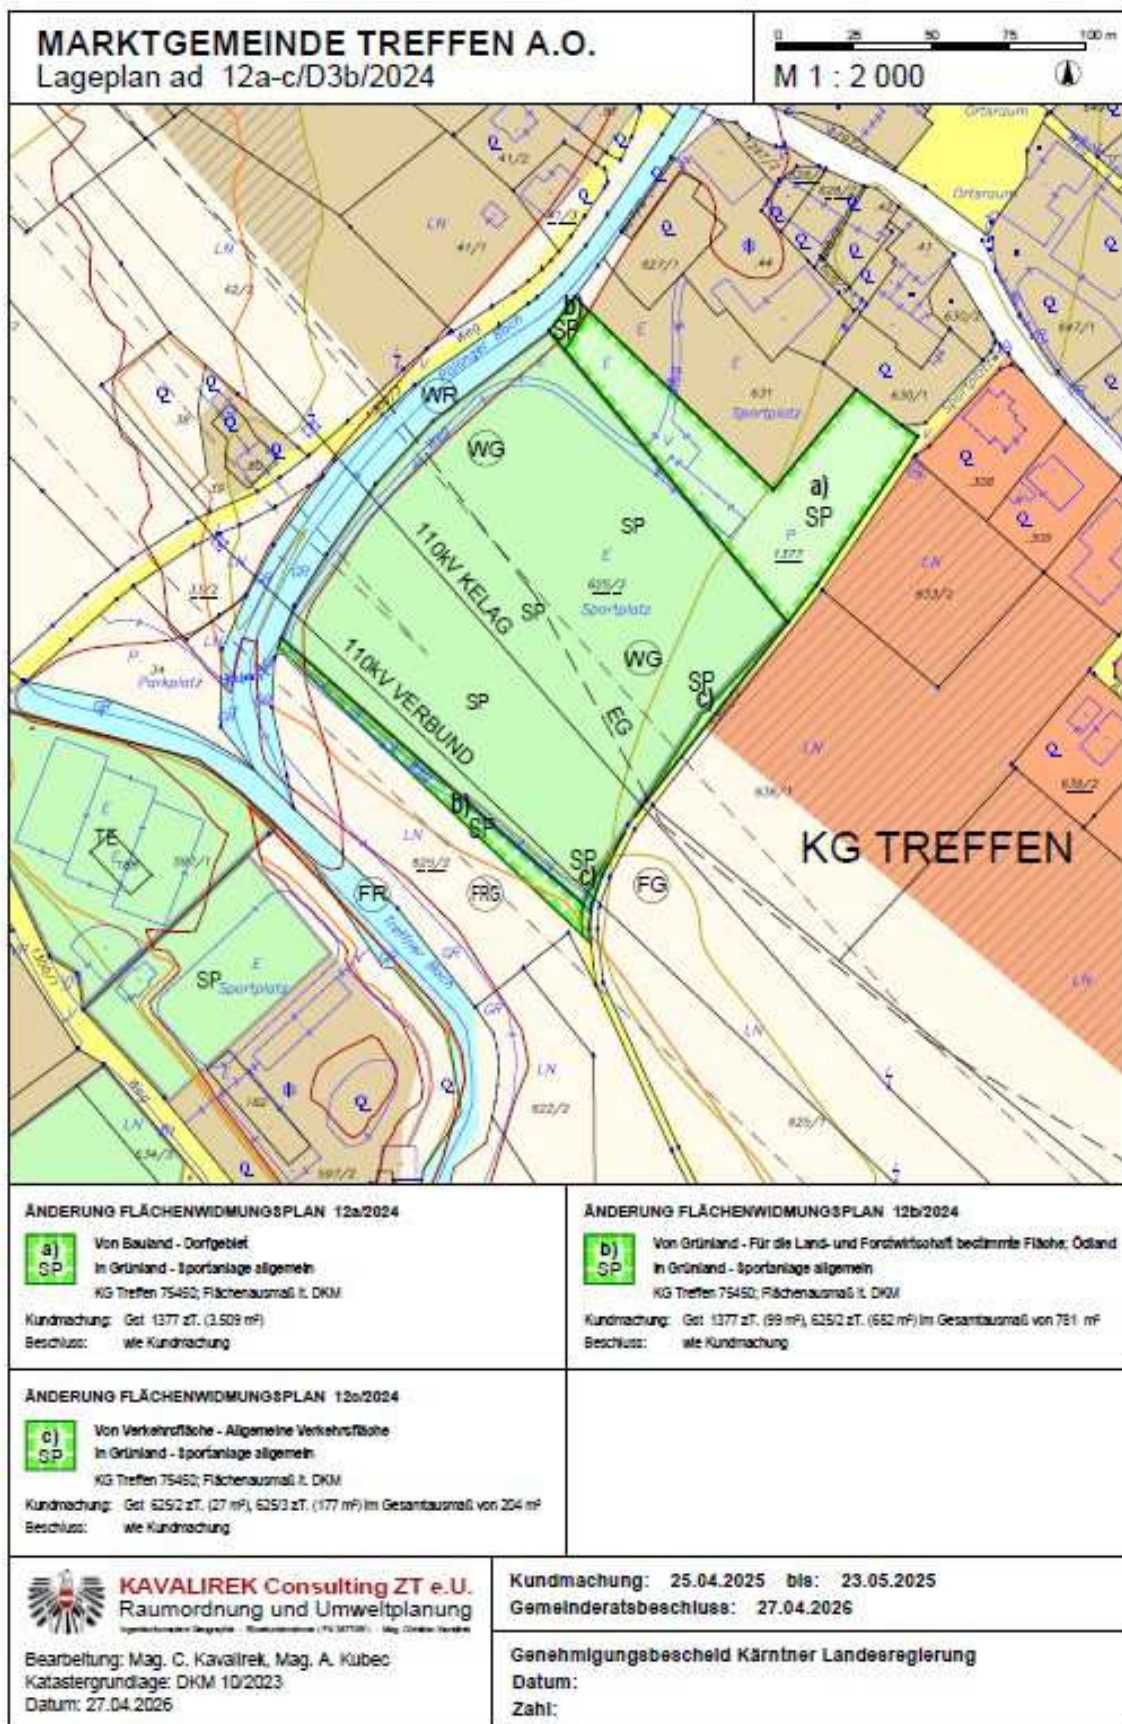

MARKTGEMEINDE TREFFEN A.O.
Lageplan ad 10/D5b/2025

0 5 10 15 20 m
M 1 : 500

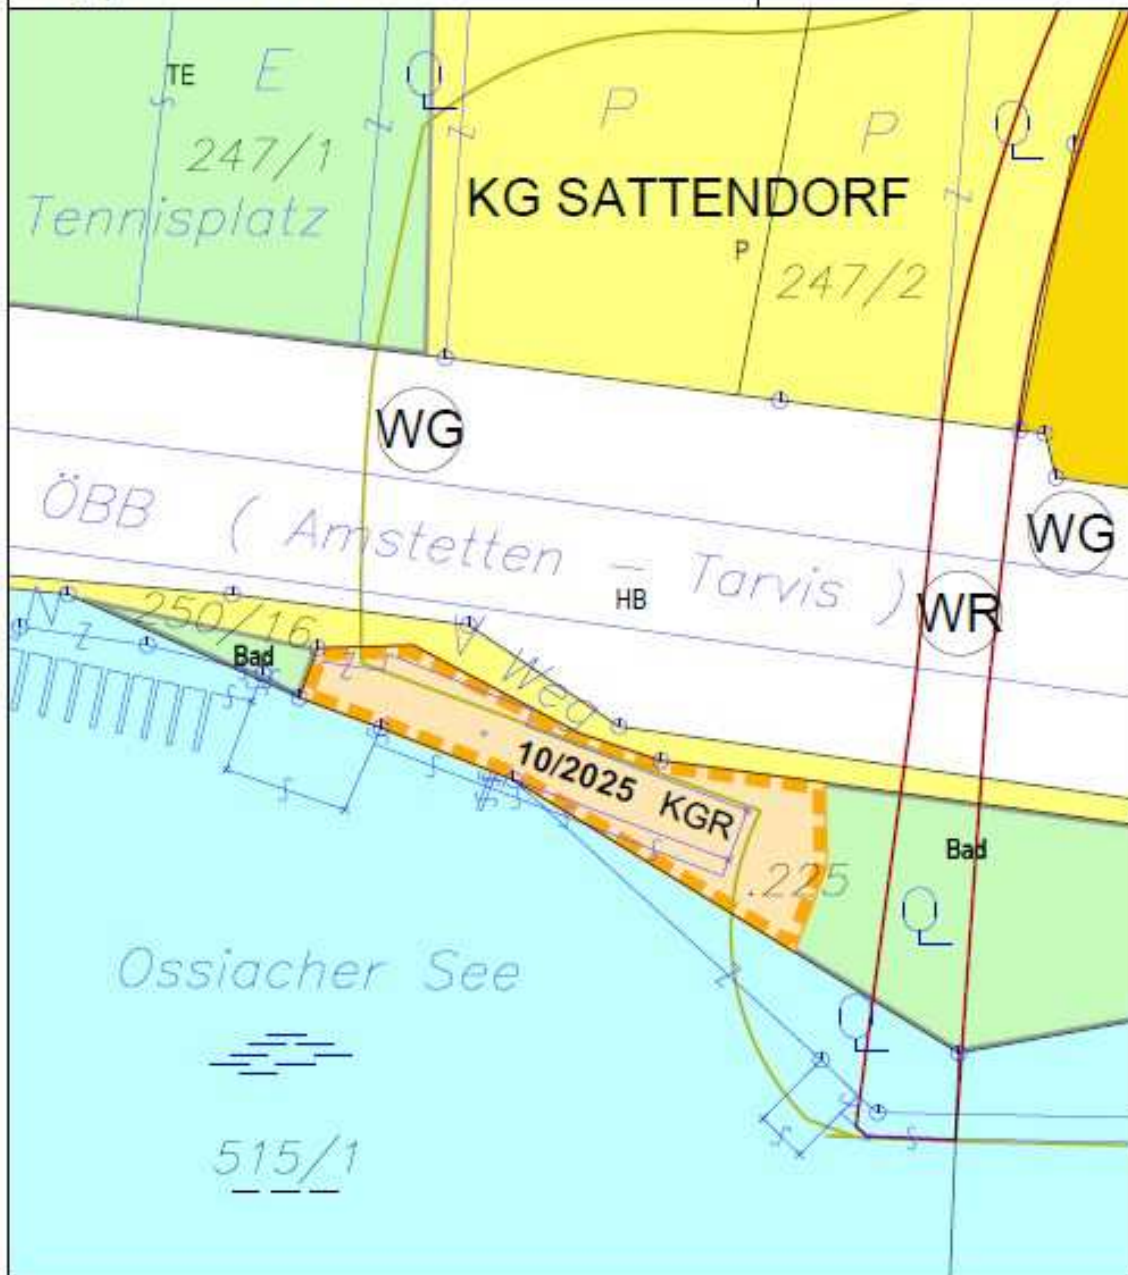

ÄNDERUNG FLÄCHENWIDMUNGSPLAN 10/2025



Von Grünland - Bad
In Bauland - Reines Kurgebiet

KG Sattendorf 75444; Flächenausmaß lt. DKM

Kundmachung: Gst .225 zT. (340 m²)

Beschluss: wie Kundmachung



KAVALIREK Consulting ZT e.U.
Raumordnung und Umweltplanung
Ingenieurkammer Steiermark - Steiermark (FN 37708) - Mag. Christian Kavalirek

Bearbeitung: Mag. C. Kavalirek, Mag. A. Kubec
Katastergrundlage: DKM 10/2024
Datum: 27.04.2026

Kundmachung: 05.03.2026 bis: 03.04.2026

Gemeinderatsbeschluss: 27.04.2026

Genehmigungsbescheid Kärntner Landesregierung

Datum:

Zahl:

