


10/031-FP/007/2022
VPNr. 7/2022

Grundstück 62/6 KG 75301 Augsdorf
Eigentümer: Dr. Elisabeth Kleissner

Umwidmung einer Teilfläche im Ausmaß von 164 m²
von Grünland-Schutzstreifen als Immissionsschutz-an der Straße
in Bauland-Wohngebiet

Kundmachung: 06.09.2023 - 04.10.2023
GR-Beschluss: 17.12.2024

Genehmigt mit Bescheid des Amtes der Kärntner Landesregierung
Abteilung 15 – Standort, Raumordnung und Energie Raumordnung
vom 26.06.2025, Zahl: 15-RO-123-27022/2025-5

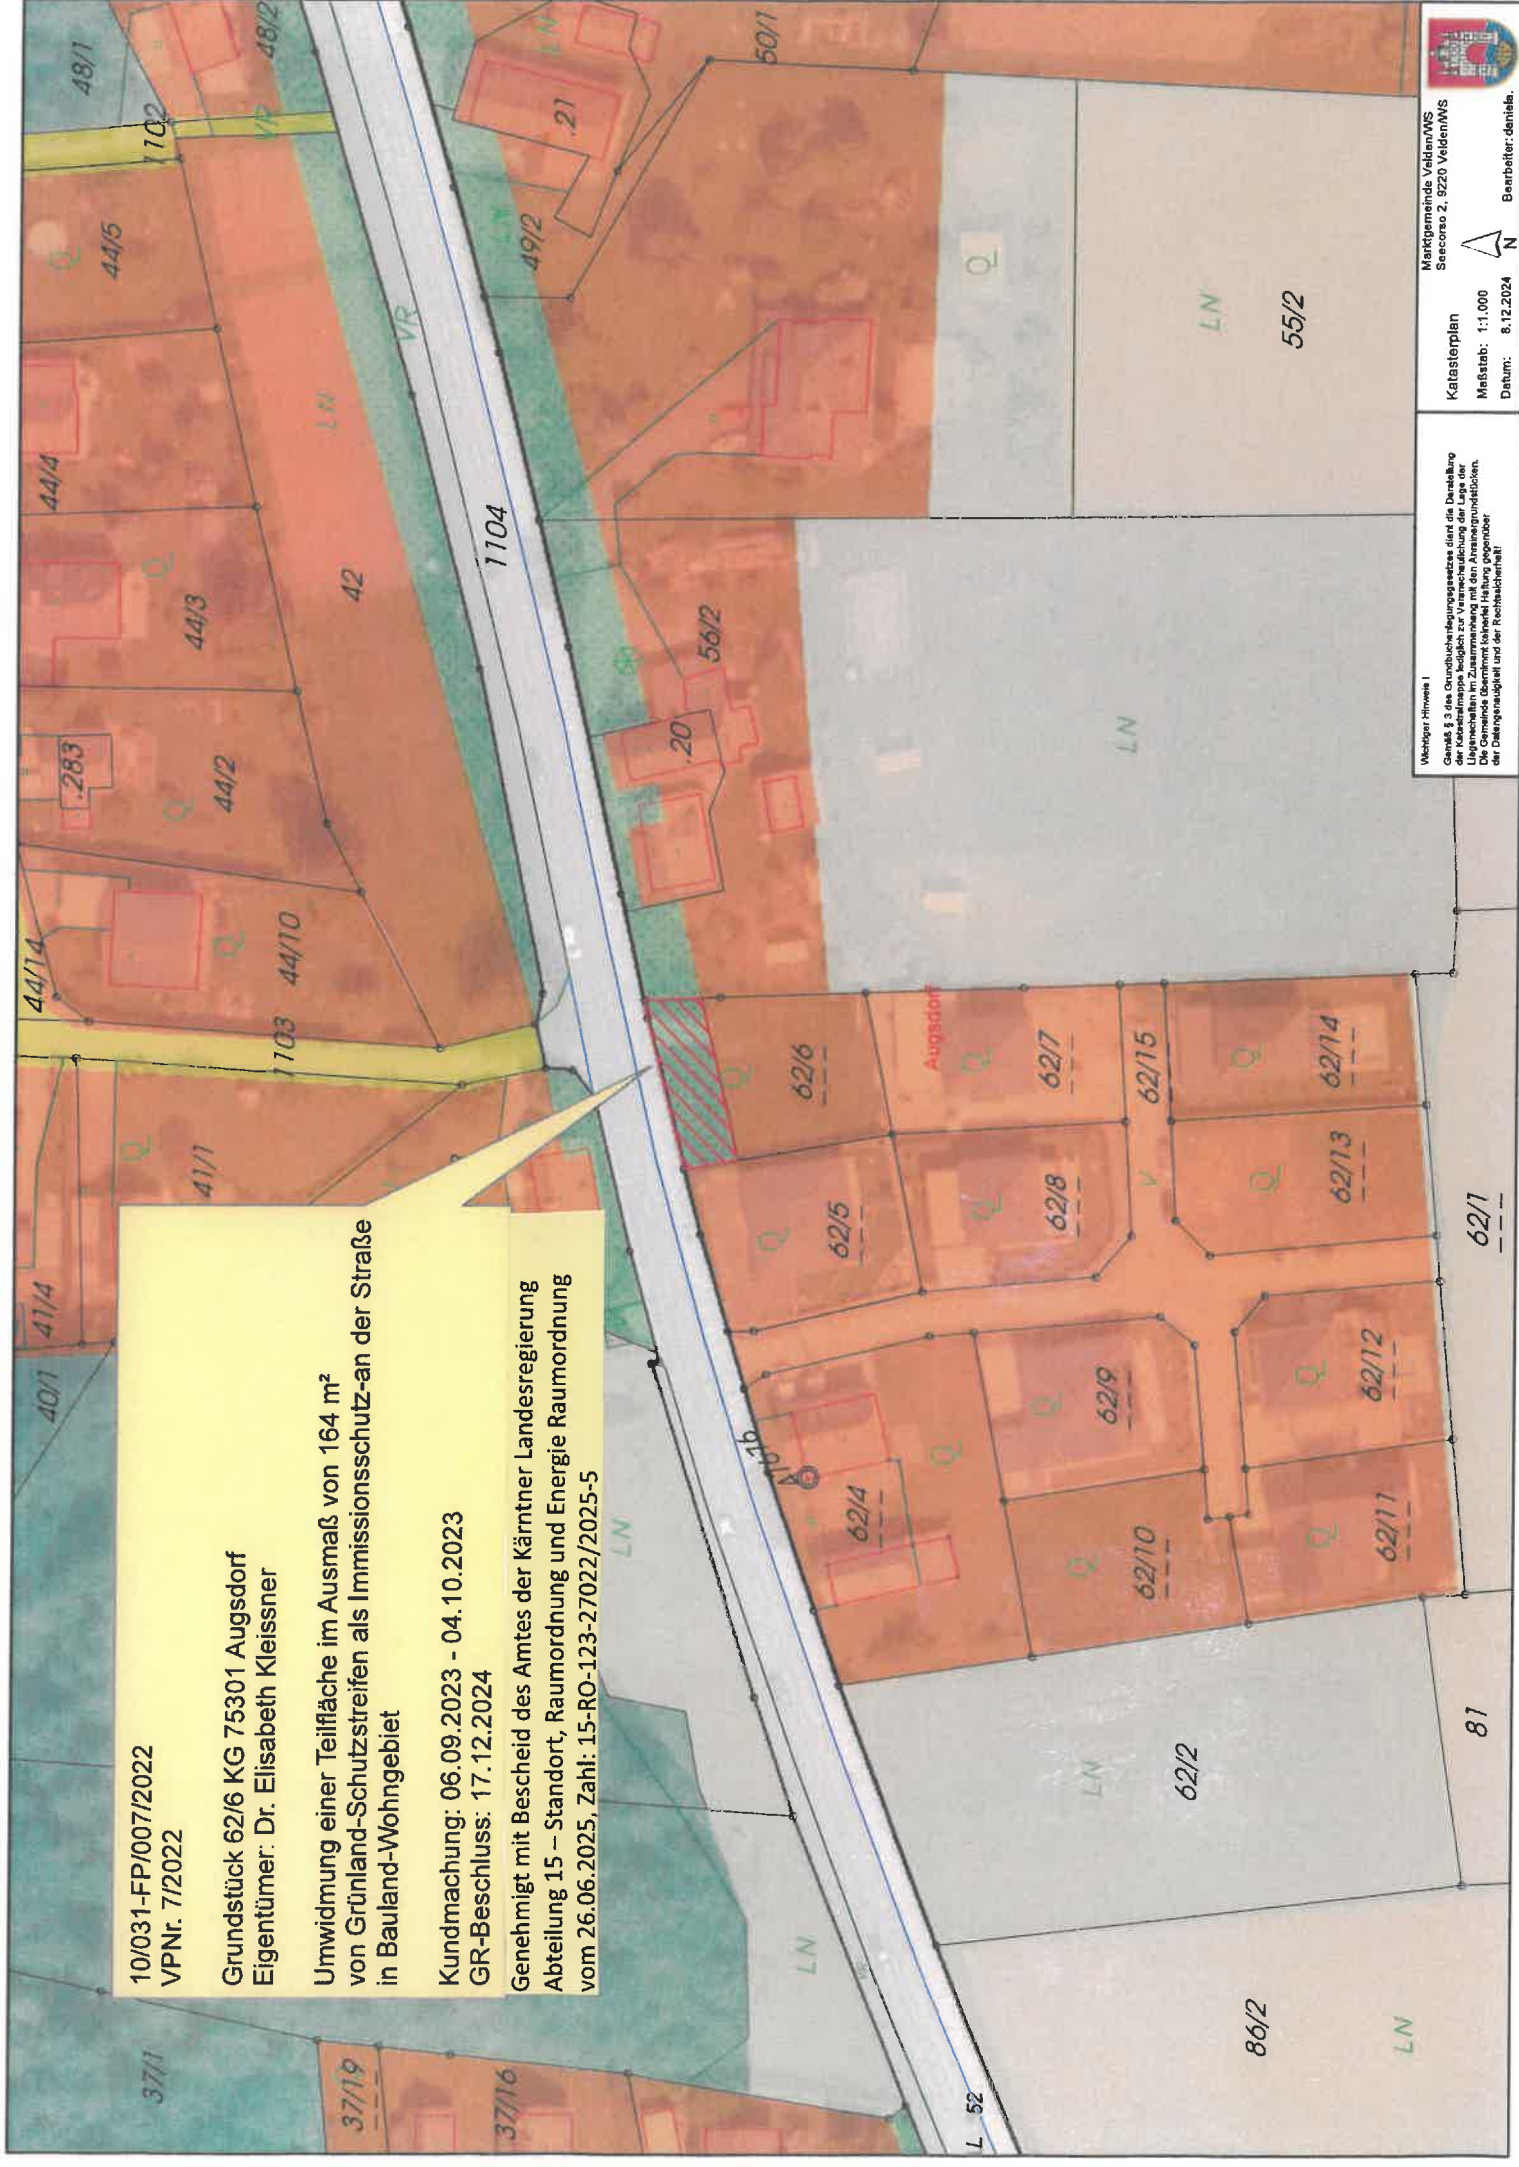

10/031-FP/017/2022
VP Nr.: 11/2023


Grundstück: 241/4 KG 75307 Kerschdorf ob Velden
Eigentümer: Gerlinde Smole
Katasterstand: 27.10.2023

Umwidmung einer Teilfläche im Ausmaß von 100 m²
von Grünland-für die Land- und Forstwirtschaft bestimmte Fläche
in Bauland-Dorfgebiet

Kundmachung: 21.10.2024 - 18.11.2024

Gemeinderat: 17.12.2024

Genehmigt mit Bescheid des Amtes der Kärntner Landesregierung
Abteilung 15 – Standort, Raumordnung und Energie Raumordnung
vom 26.06.2025, Zahl: 15-RO-123-27022/2025-5

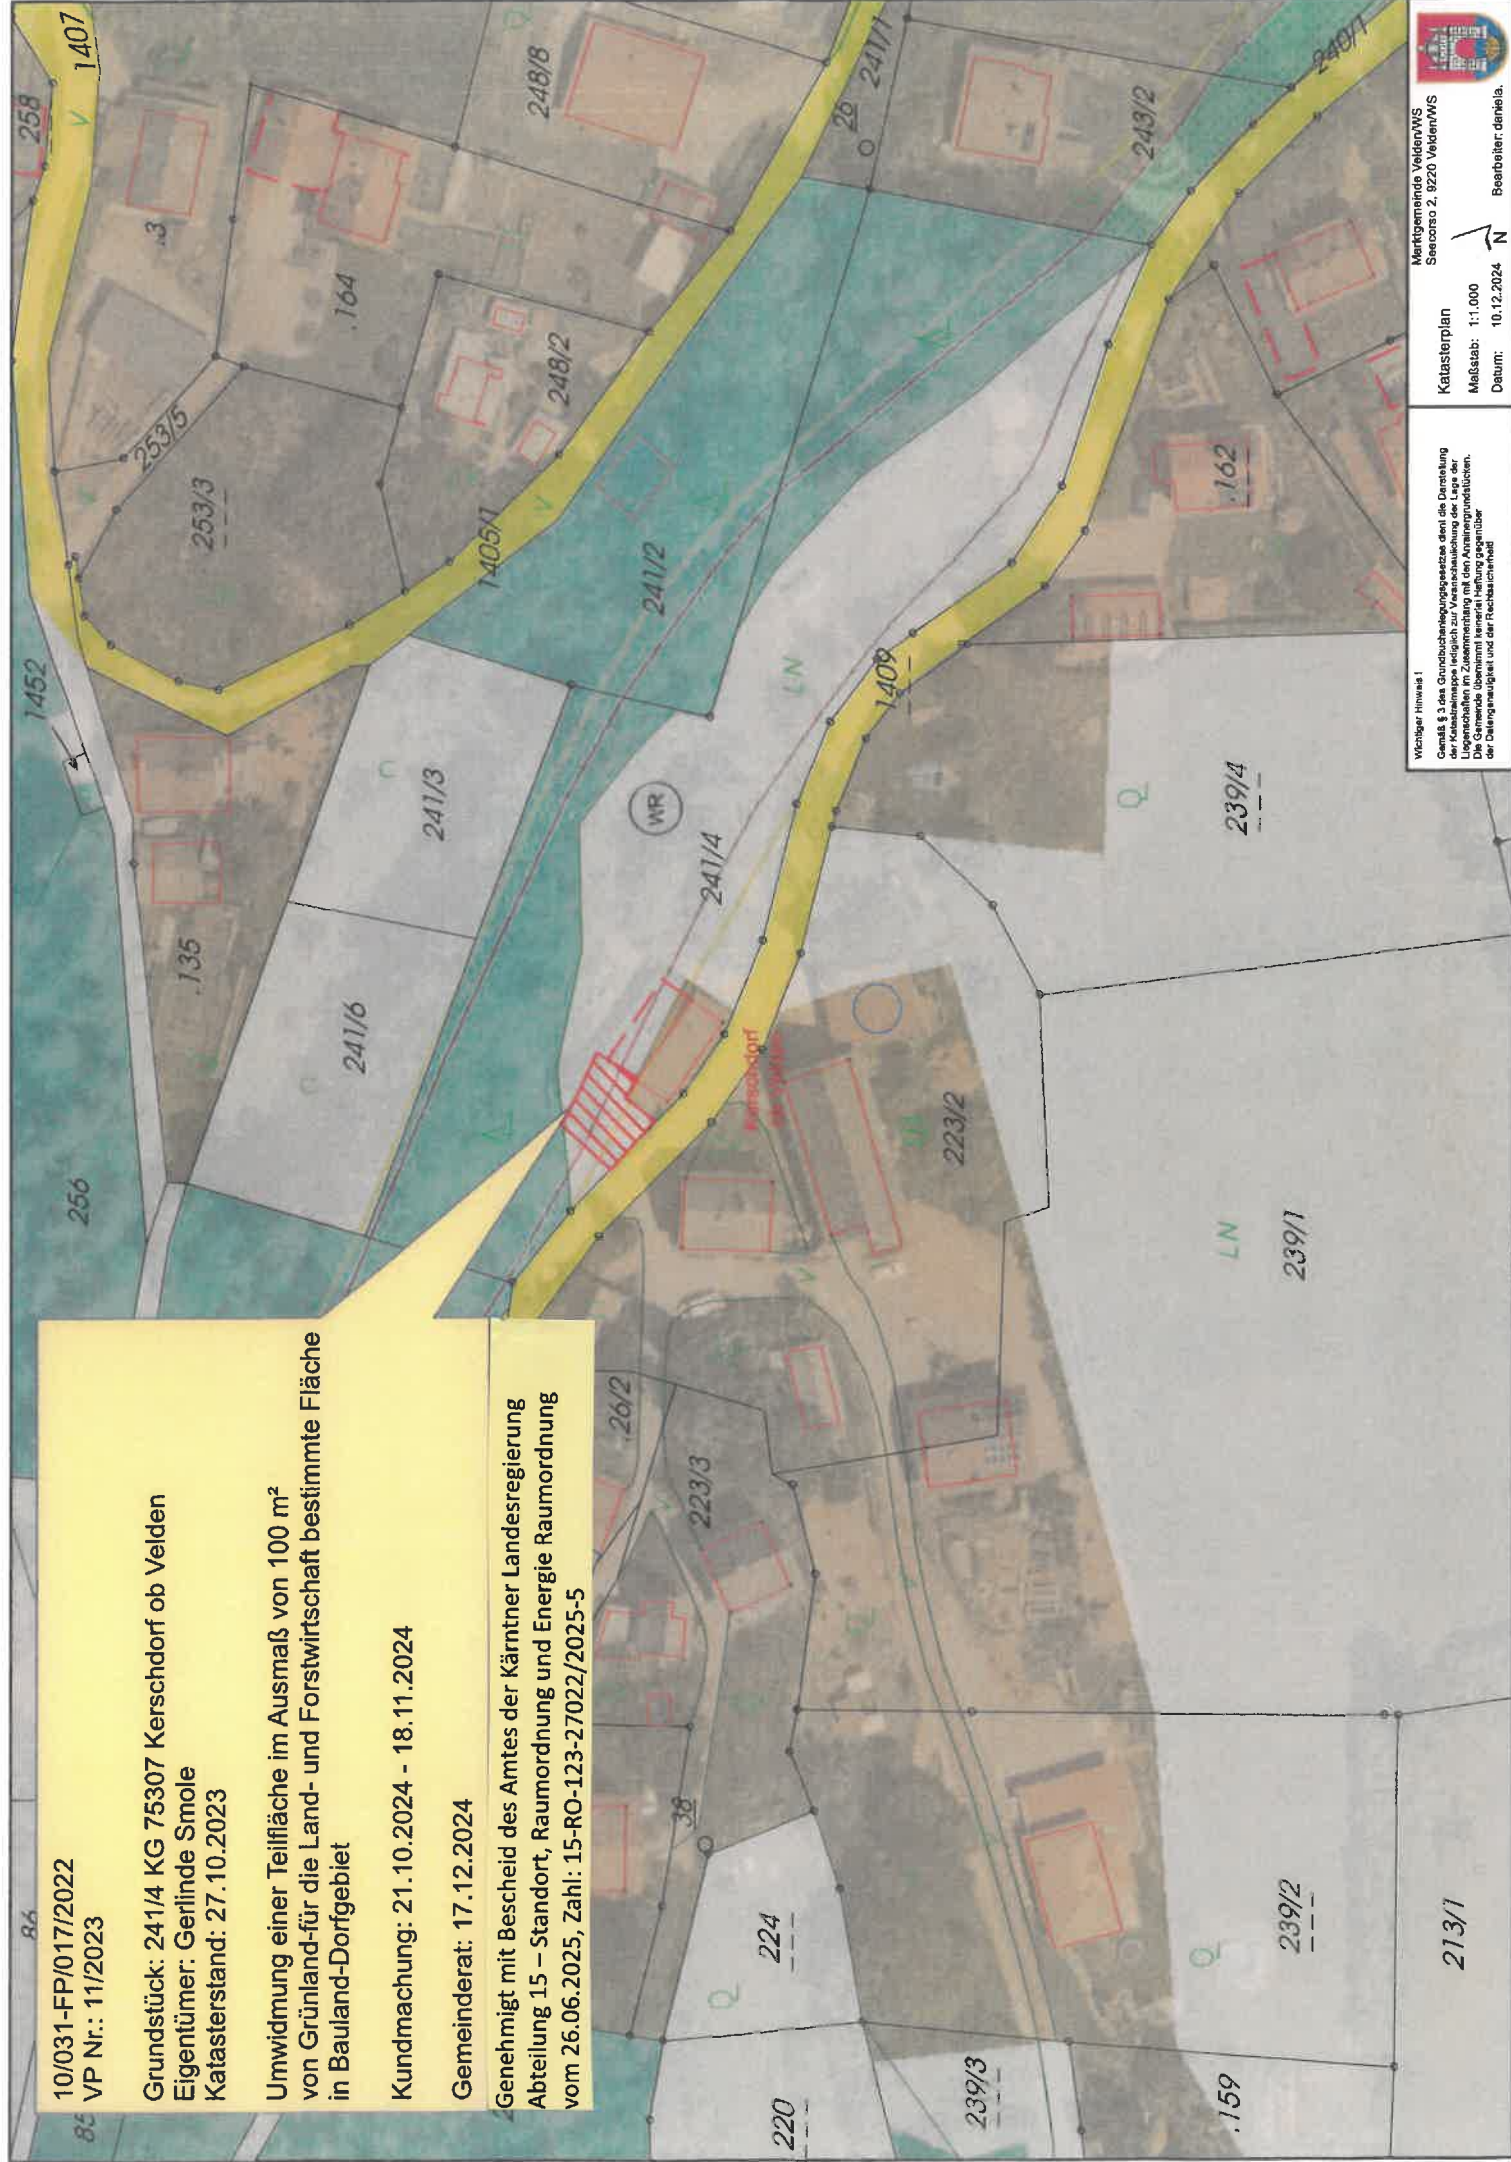

Wichtiger Hinweis!
Gemäß § 3 des Grundbuchverordnungs-Gesetzes dient die Darstellung
der Katastermappe lediglich zur Verdeutlichung der Lage der
Liegenschaften im Zusammenhang mit den Antragsunterlagen.
Die Katastermappe ist keine verbindliche Grundlage für die
Darstellungsgenauigkeit und der Rechtschaffenheit.

Katasterplan
Maßstab: 1:1.000
Datum: 10.12.2024

Merkmal: Velden/VWS
Sachverhalt: 2. 0220 Velden/VWS
Bearbeiter: daniel.s.
N

50714

10/031-FP/023/2023
VPNr. 13a-13b/2023

Grundstück: 320/1 KG 75303 Duel

Katasterstand: 04.12.2023

Eigentümer: Marktgemeinde Velden am Wörthersee Orts- und Infrastrukturentwicklungs-Kommanditerwerbgesellschafts-Kommanditerwerbgesellschaft


13a/2023: Umwidmung im Ausmaß von 442 m² (Blau)
von Grünland-Sportanlage allgemein
in Verkehrsfläche-allgemeine Verkehrsfläche

13b/2023: Umwidmung im Ausmaß von 3.499 m² (Rot)
von Grünland-Sportanlage allgemein
in Bauland-Sondergebiet-Wohnheim

Kundmachung: 21.10.2024 - 18.11.2024

Gemeinderat: 17.12.2024

Genehmigt mit Bescheid des Amtes der Kärntner Landesregierung
Abteilung 15 – Standort, Raumordnung und Energie Raumordnung
vom 26.06.2025, Zahl: 15-RO-123-27022/2025-5

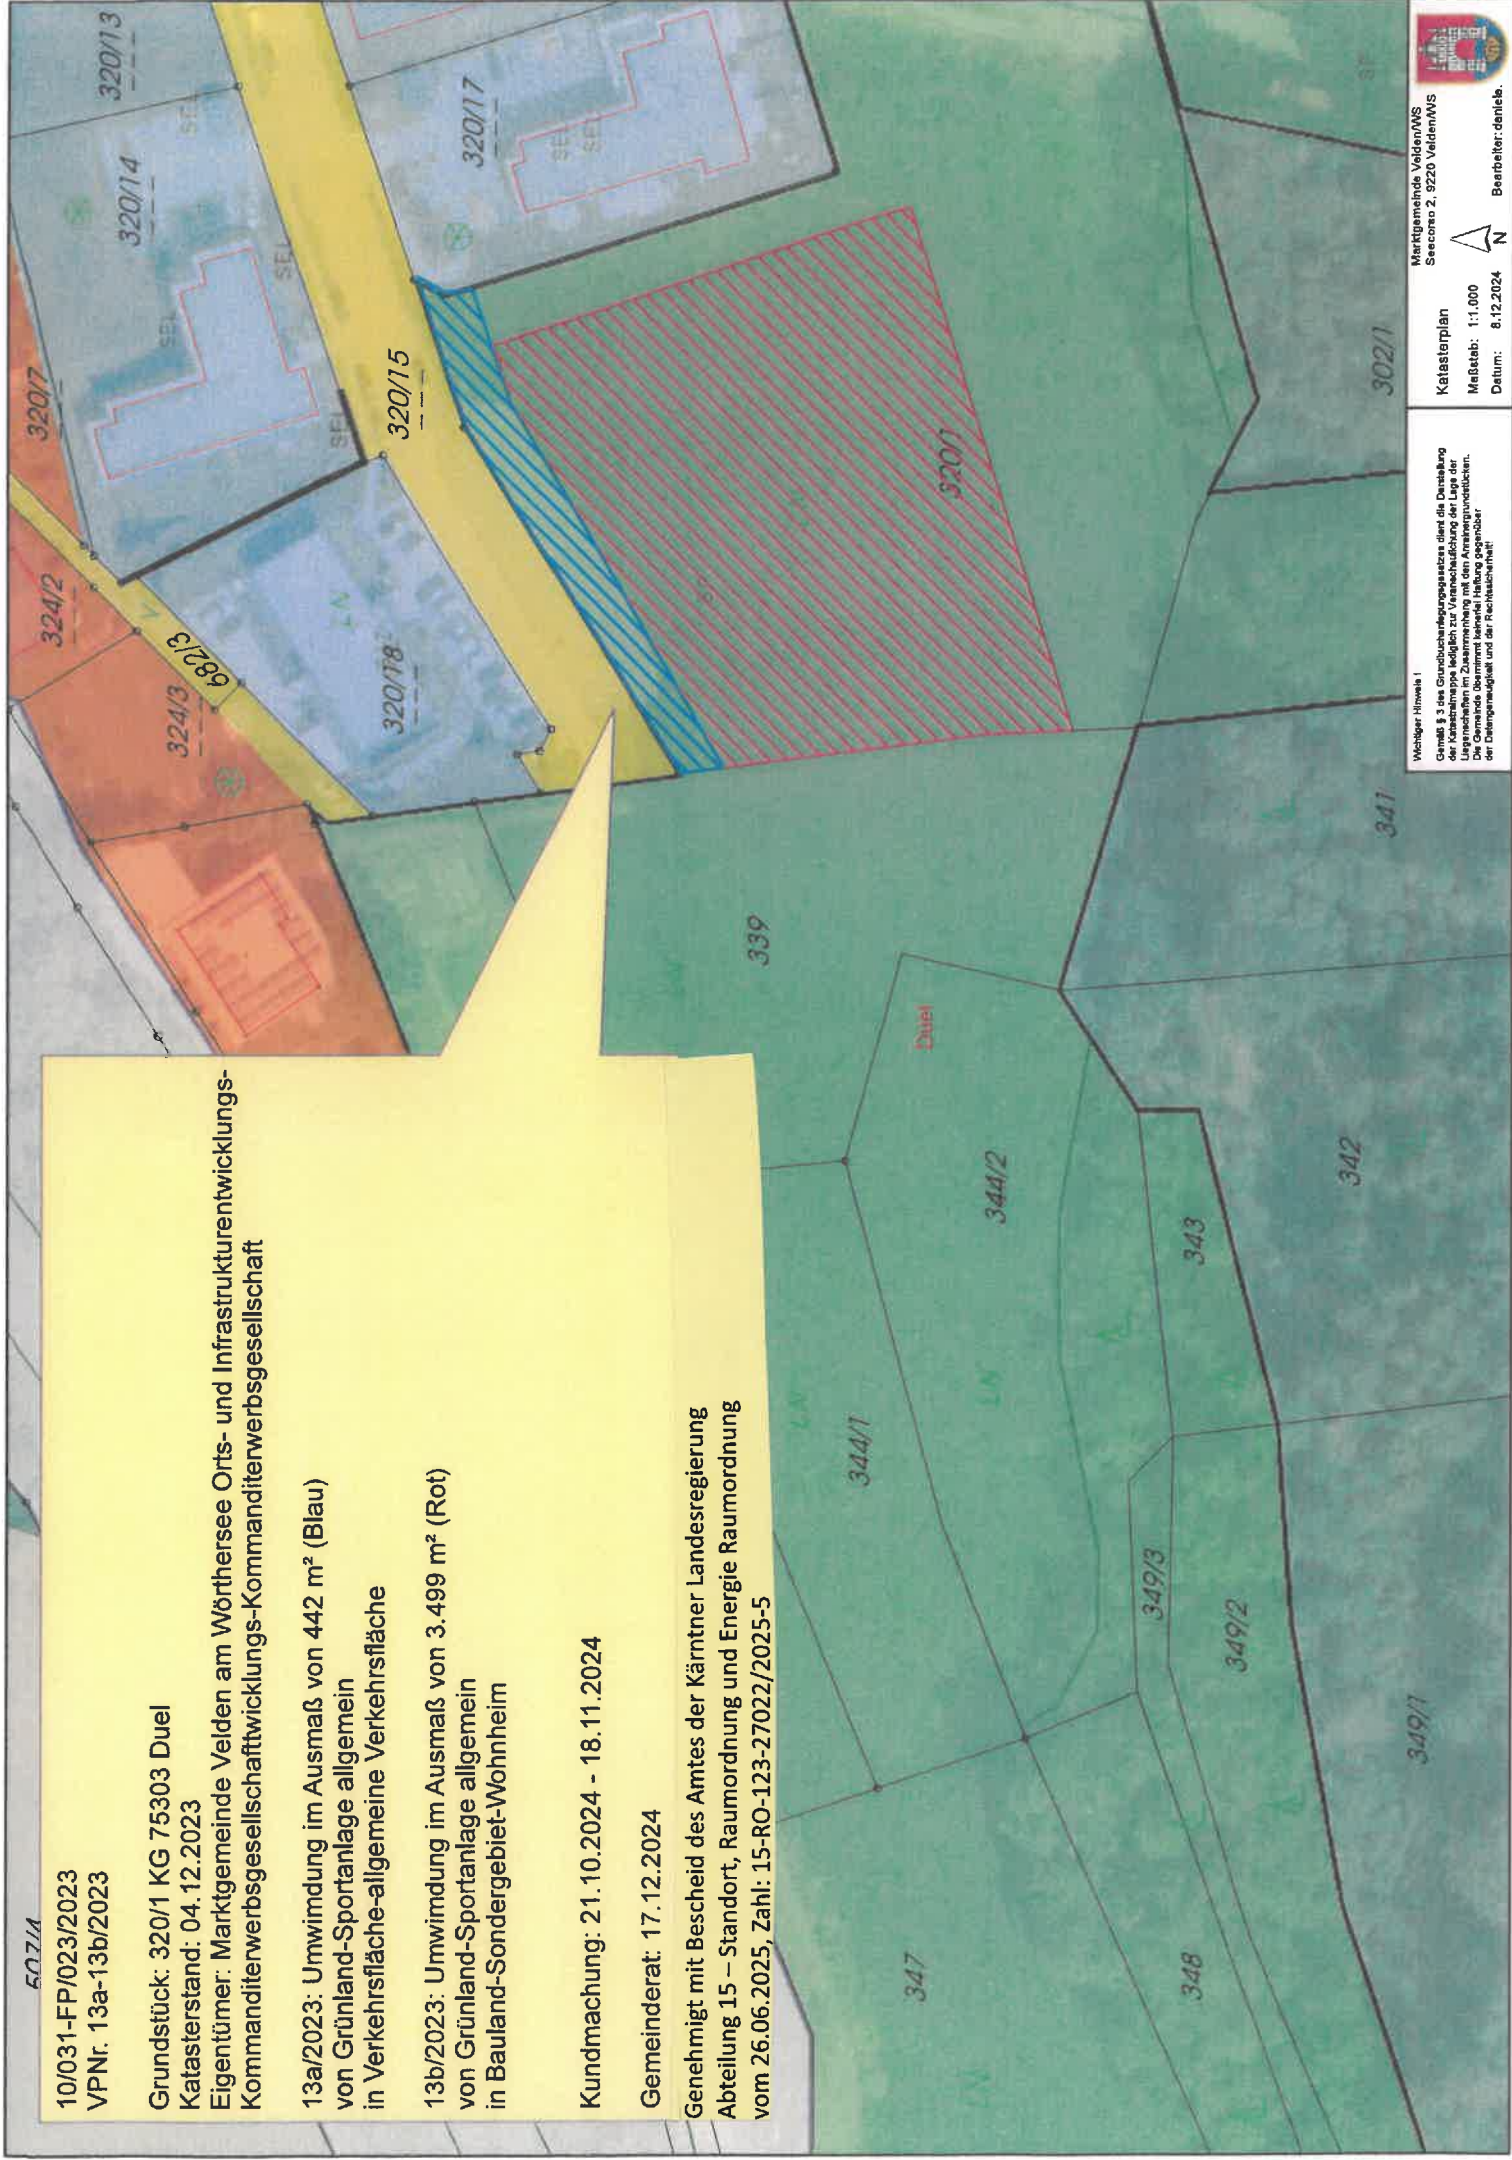

Wichtiger Hinweis!

Gemäß § 3 des Grundbuchverlegungsgesetzes dient die Darstellung der Katastermappe lediglich zur Verdeutlichung der Lage der Grundstücke. Sie ist nicht verbindlich für die Beurteilung der Eigentumsverhältnisse und der Rechtmäßigkeit der Grundbuchverlegung.

Marktgemeinde Velden am Wörthersee

Seiten 2, 9220 Velden am Wörthersee


Katasterplan

Maßstab: 1:1.000

Datum: 8.12.2024

Bearbeiter: danieleb.



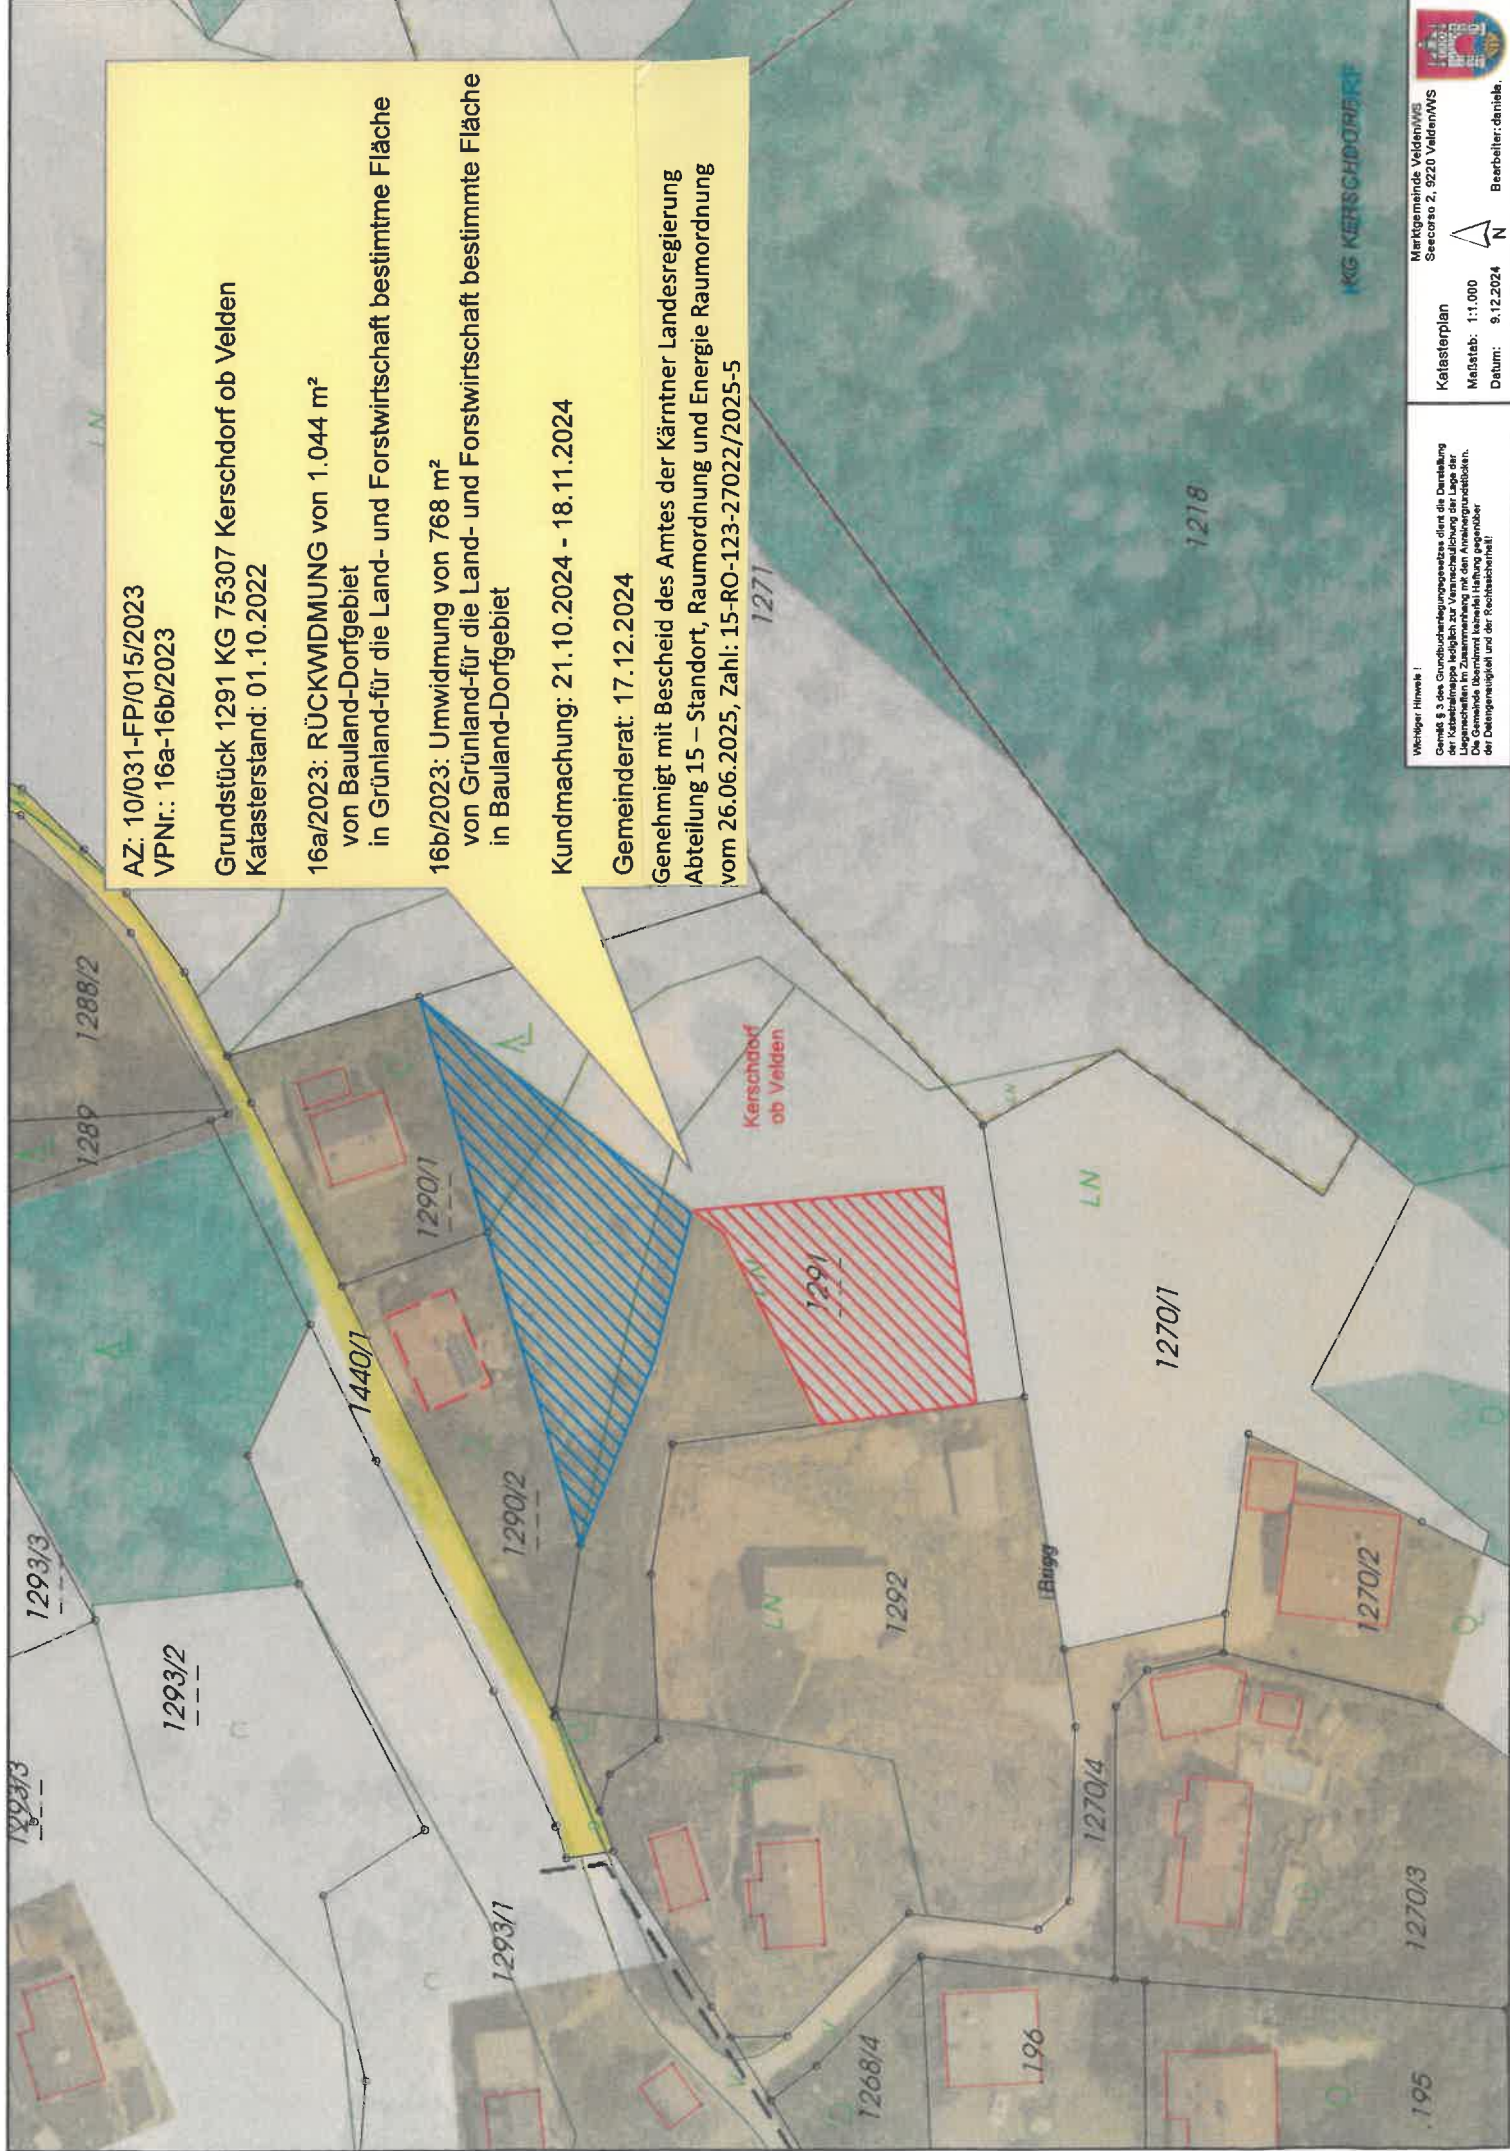

AZ: 10/031-FP/015/2023
VPNr.: 16a-16b/2023

Grundstück 1291 KG 75307 Kerschdorf ob Velden
Katasterstand: 01.10.2022

16a/2023: RÜCKWDMUNG von 1.044 m²
von Bauland-Dorfgebiet
in Grünland-für die Land- und Forstwirtschaft bestimmte Fläche

16b/2023: Umwidmung von 768 m²
von Grünland-für die Land- und Forstwirtschaft bestimmte Fläche
in Bauland-Dorfgebiet

Kundmachung: 21.10.2024 - 18.11.2024

Gemeinderat: 17.12.2024

Genehmigt mit Bescheid des Amtes der Kärntner Landesregierung
Abteilung 15 – Standort, Raumordnung und Energie Raumordnung
vom 26.06.2025, Zahl: 15-RO-123-27022/2025-5

Wichtiger Hinweis!

Gemäß § 3 des Grundbuchverordnungs-Gesetzes dient die Darstellung
des Katasterplans lediglich zur Veranschaulichung der Lage der
Grundstücke. Die Gemeinde übernimmt keine Haftung gegenüber
den Grundstückseigentümern und der Rechtsabteilung!

Katasterplan

Maßstab: 1:1.000

Datum: 9.12.2024

Merkatgemeinde Velden/MS
Secoroso 2, 9220 Velden/MS



Bearbeiter: daniel

