

10/031-FP/002/2024

Kataster: 01.04.2025

VPNr. 2a/2025

Grundstück 1294 KG 75308 Köstenberg

Eigentümer: Arnulf Kavalirek

Umwidmung einer Teilfläche im Ausmaß von 533 m² (ROT)
von Grünland-Golfplatz
in Bauland-Dorfgebiet

VPNr. 2b/2025


Grundstück 1294 (zuvor Parz. 1474/3) KG 75308 Köstenberg

Eigentümer: Arnulf Kavalirek

Umwidmung einer Teilfläche im Ausmaß von 144 m² (BLAU)
von Verkehrsflächen-allgemeine Verkehrsfläche
in Bauland-Dorfgebiet

Kundmachung: 10.07.2025 - 07.08.2025

Gemeinderat: 30.09.2025

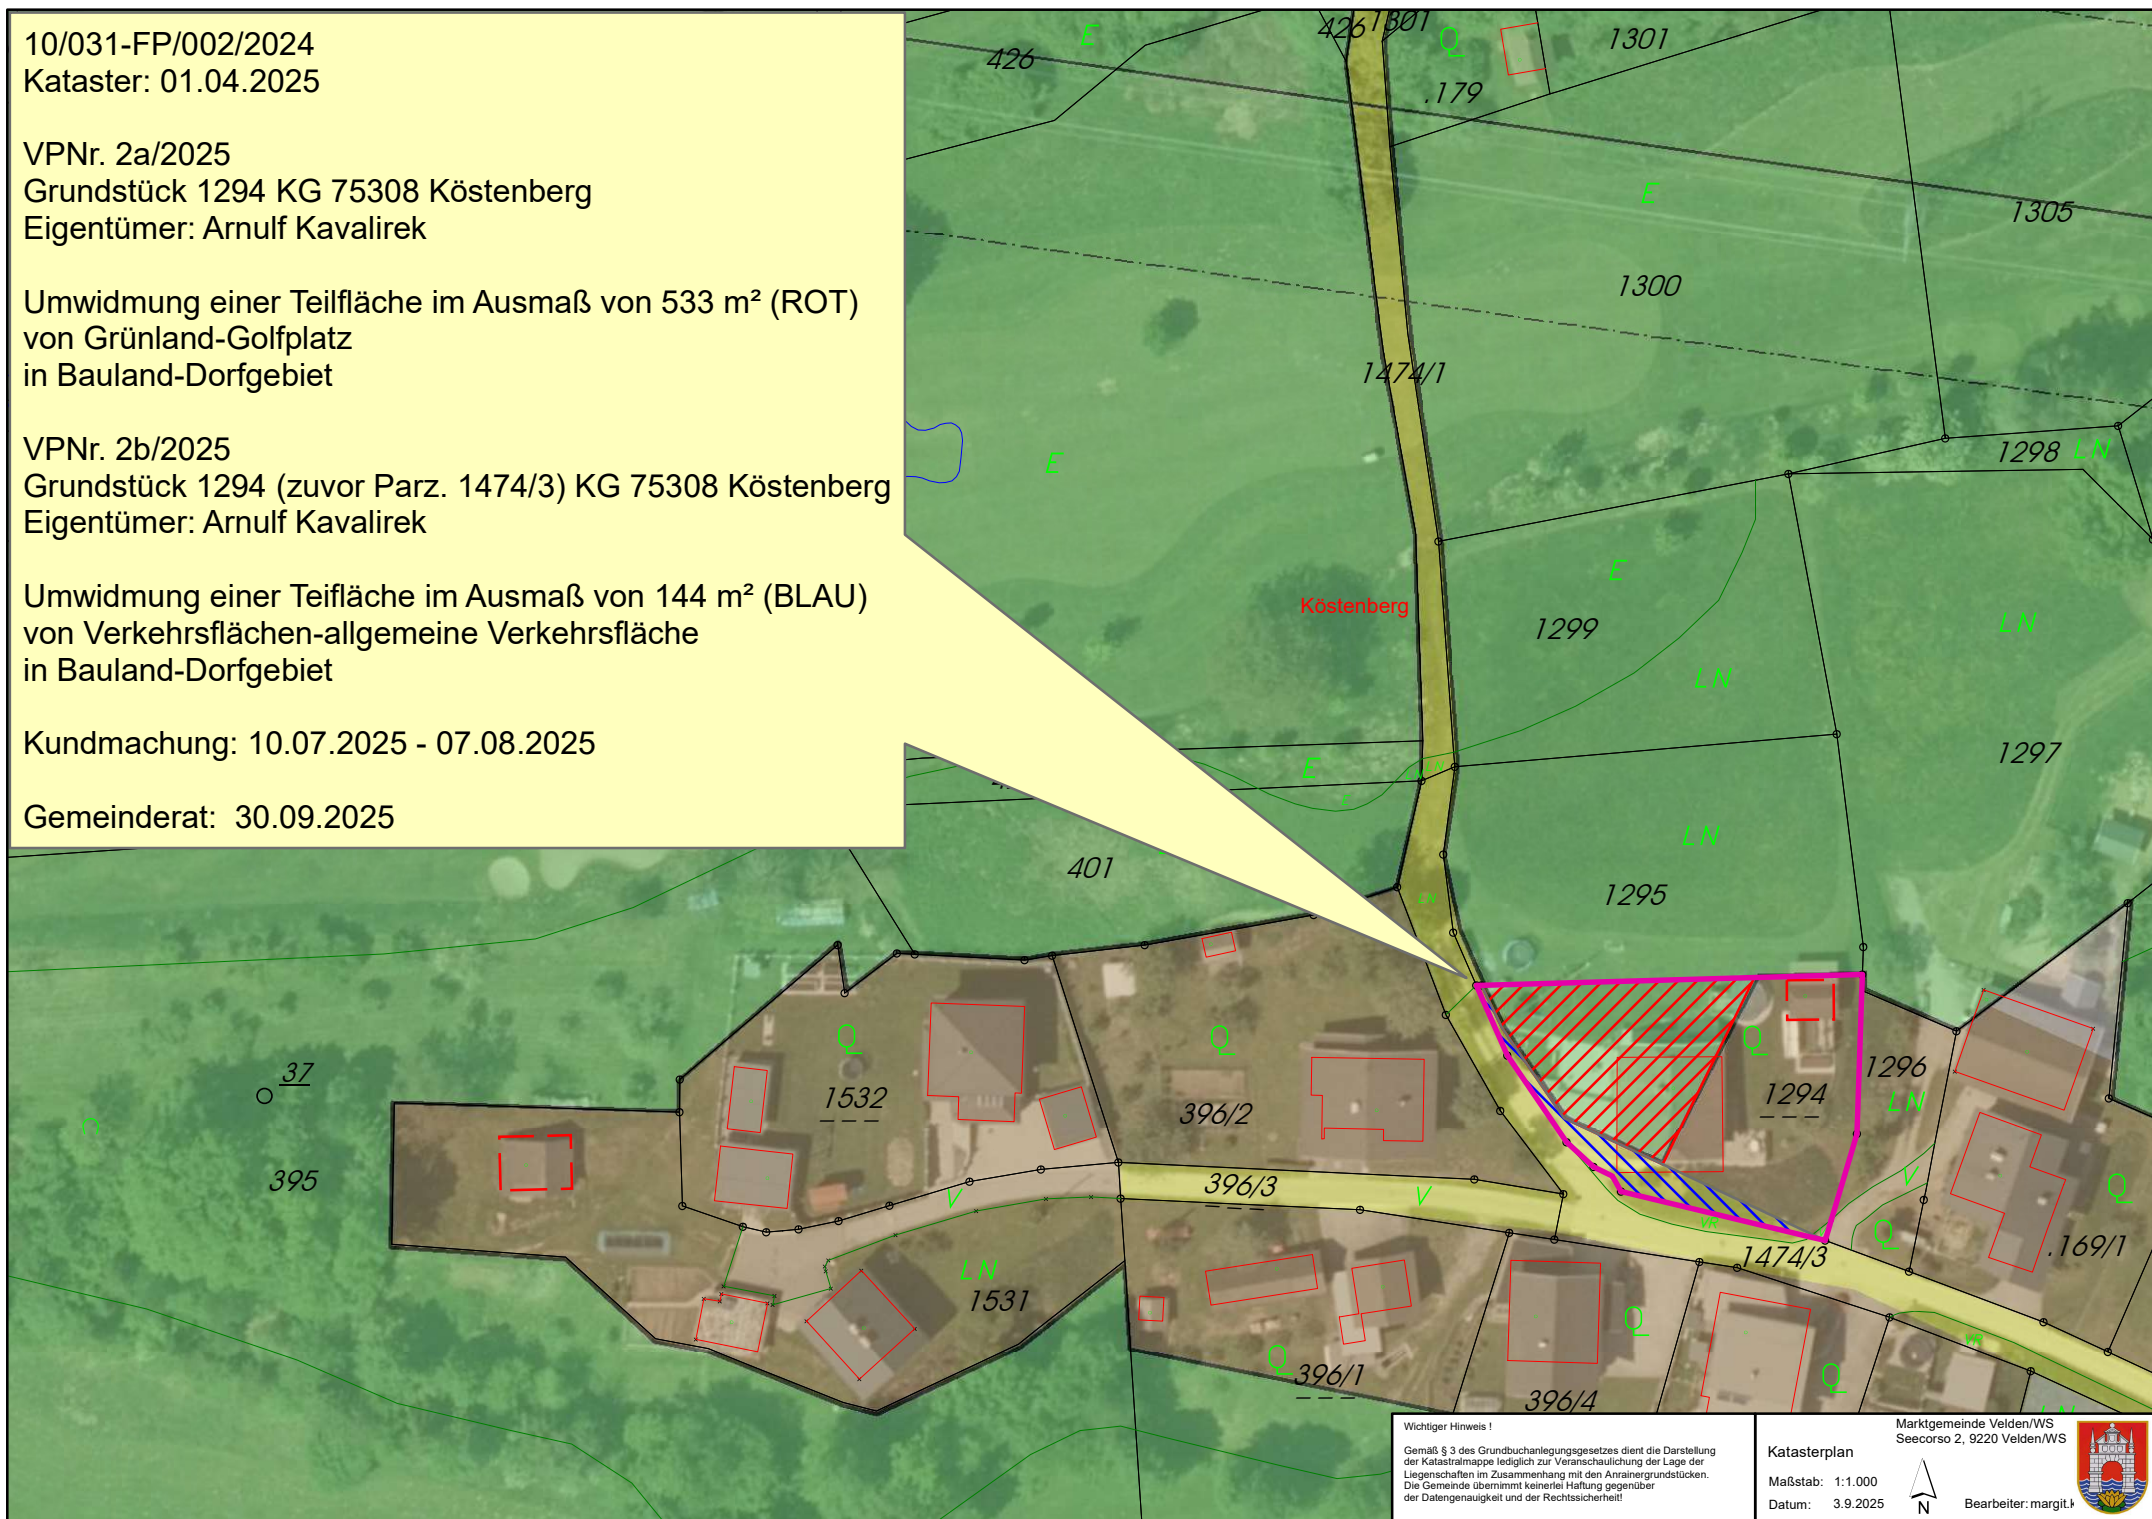

Wichtiger Hinweis!

Gemäß § 3 des Grundbuchanlegungsgesetzes dient die Darstellung der Katastralmappe lediglich zur Veranschaulichung der Lage der Liegenschaften im Zusammenhang mit den Anrainergrundstücken. Die Gemeinde übernimmt keinerlei Haftung gegenüber der Datengenauigkeit und der Rechtssicherheit!

Katasterplan

Maßstab: 1:1.000

Datum: 3.9.2025

Marktgemeinde Velden/WS
Seecorso 2, 9220 Velden/WS



Bearbeiter: margit.k



AZ: 10/031-FP/012/2024

Kataster: 01.04.2024

VPNr.: 4/2025

Grundstück: 337


KG 75307 Kerschdorf

Eigentümer: Wibke Lazar, Oliver Lazar

Umwidmung einer Teilfläche im Ausmaß von 71 m²
von Grünland - Für die Land- und Forstwirtschaft bestimmte Fläche, Ödland
in Bauland - Dorfgebiet

Kundmachung: 10.07.2025 - 07.08.2025

Gemeinderat: 30.09.2025

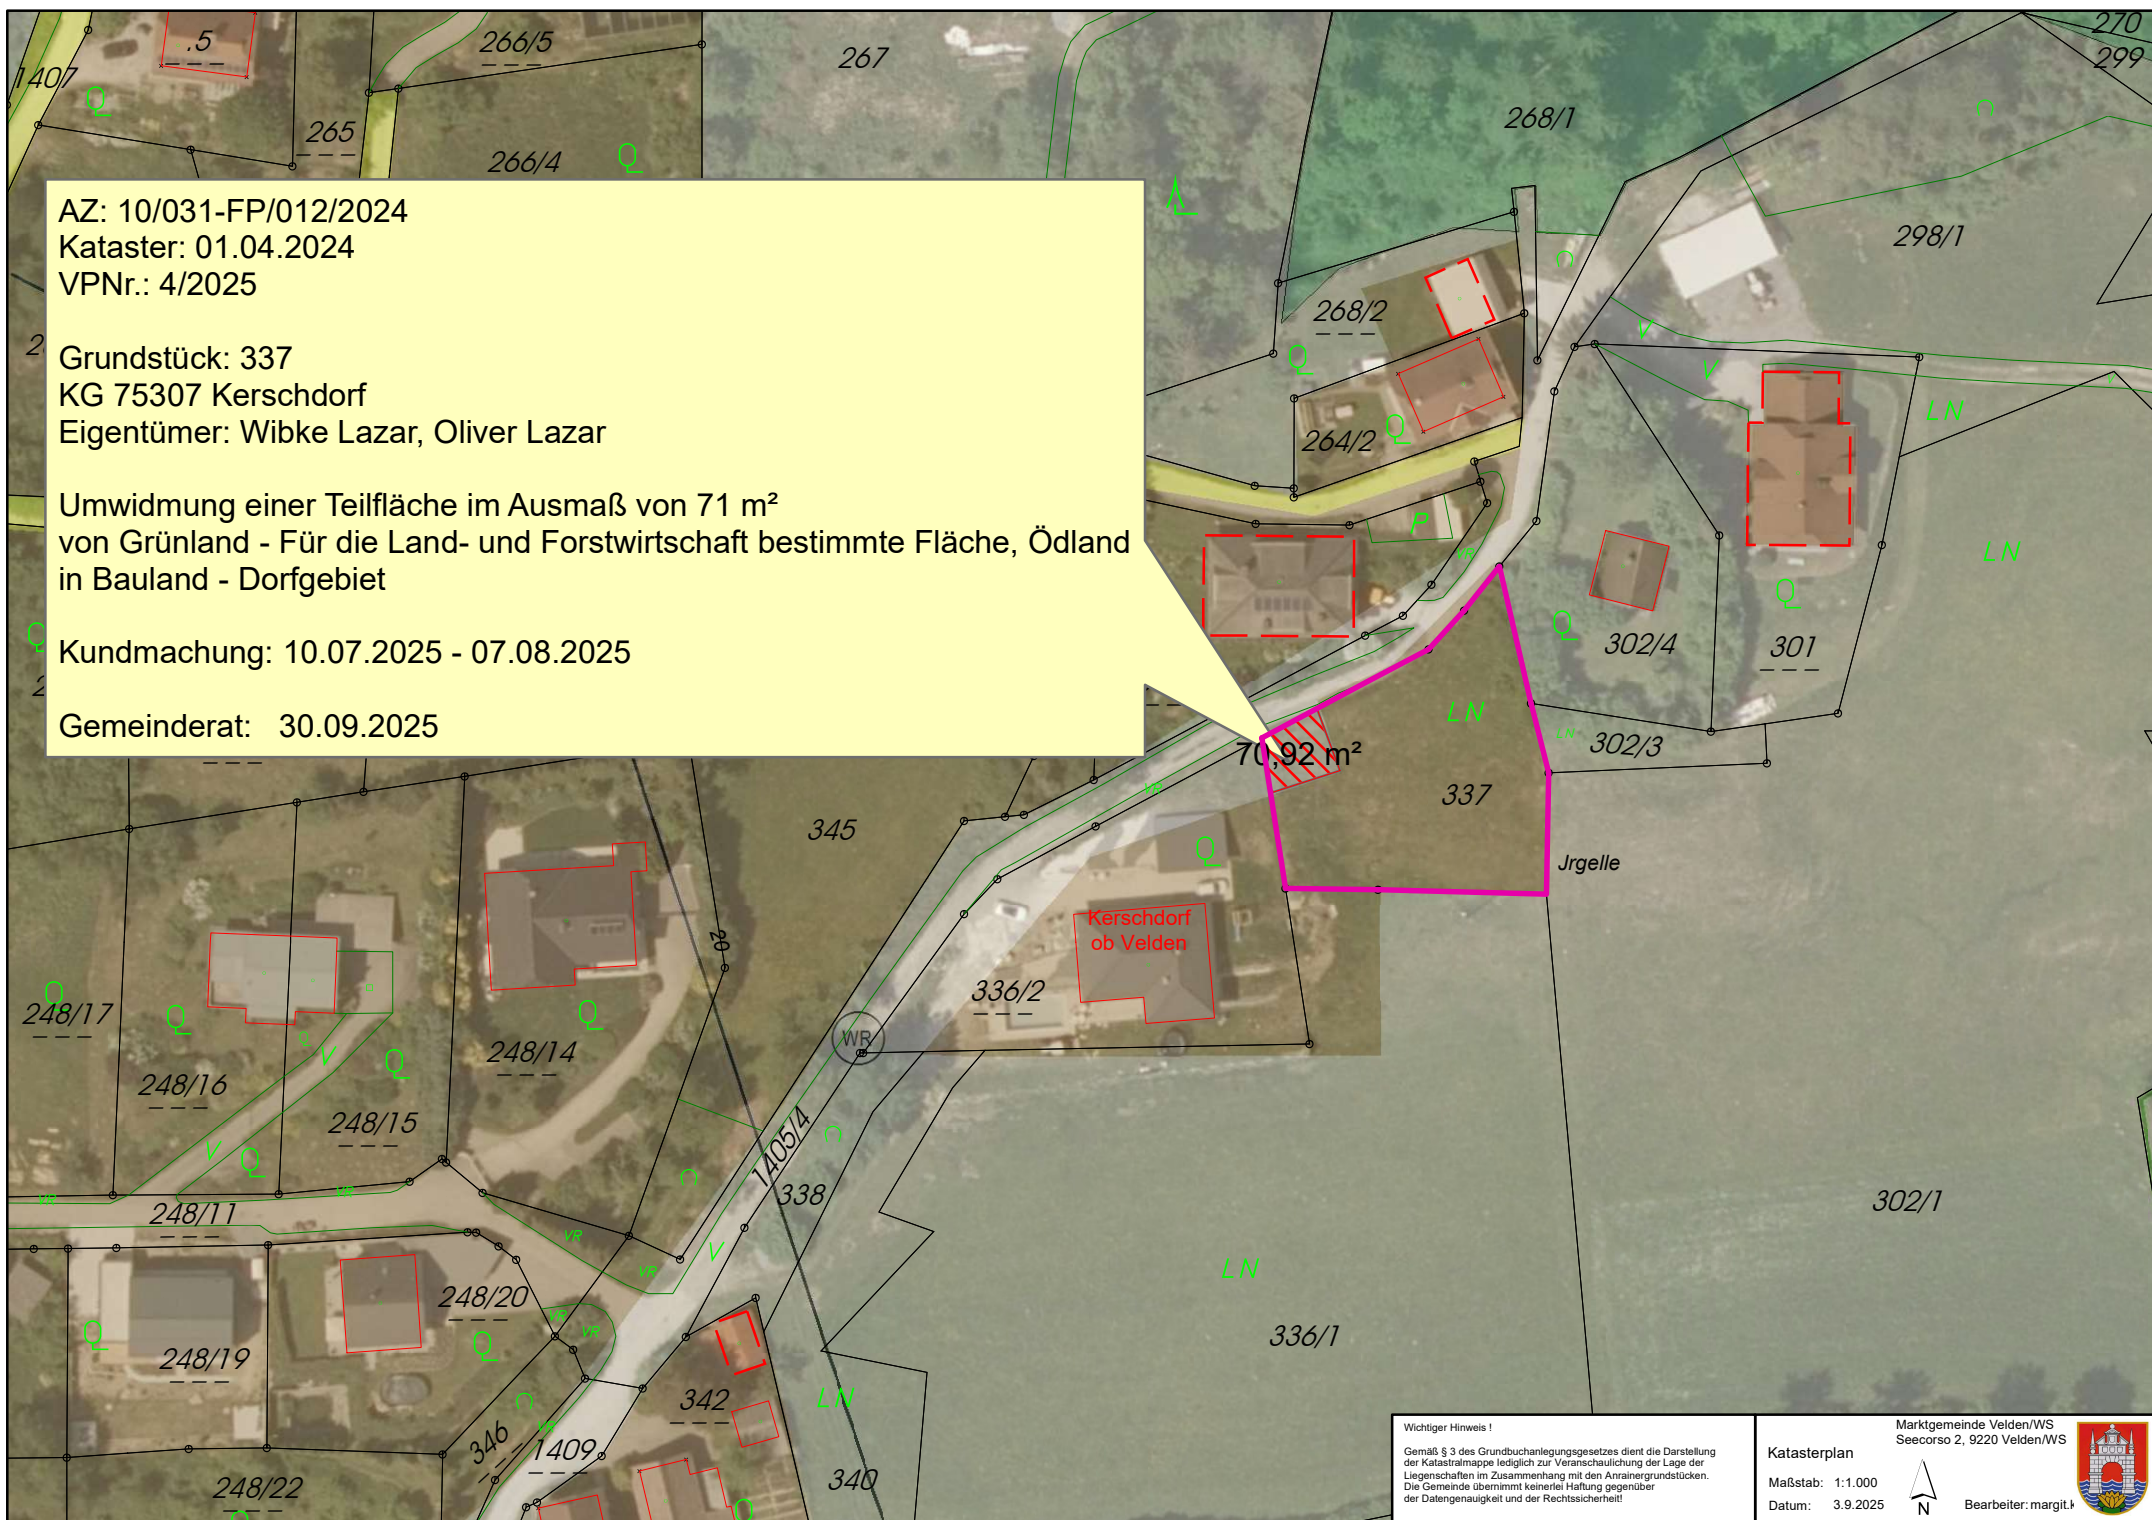

Wichtiger Hinweis !

Gemäß § 3 des Grundbuchanlegungsgesetzes dient die Darstellung der Katastralmappe lediglich zur Veranschaulichung der Lage der Liegenschaften im Zusammenhang mit den Anrainergrundstücken. Die Gemeinde übernimmt keinerlei Haftung gegenüber der Datengenauigkeit und der Rechtssicherheit!

Katasterplan

Maßstab: 1:1.000


Datum: 3.9.2025

Marktgemeinde Velden/WS
Seecorso 2, 9220 Velden/WS



Bearbeiter: margit.k



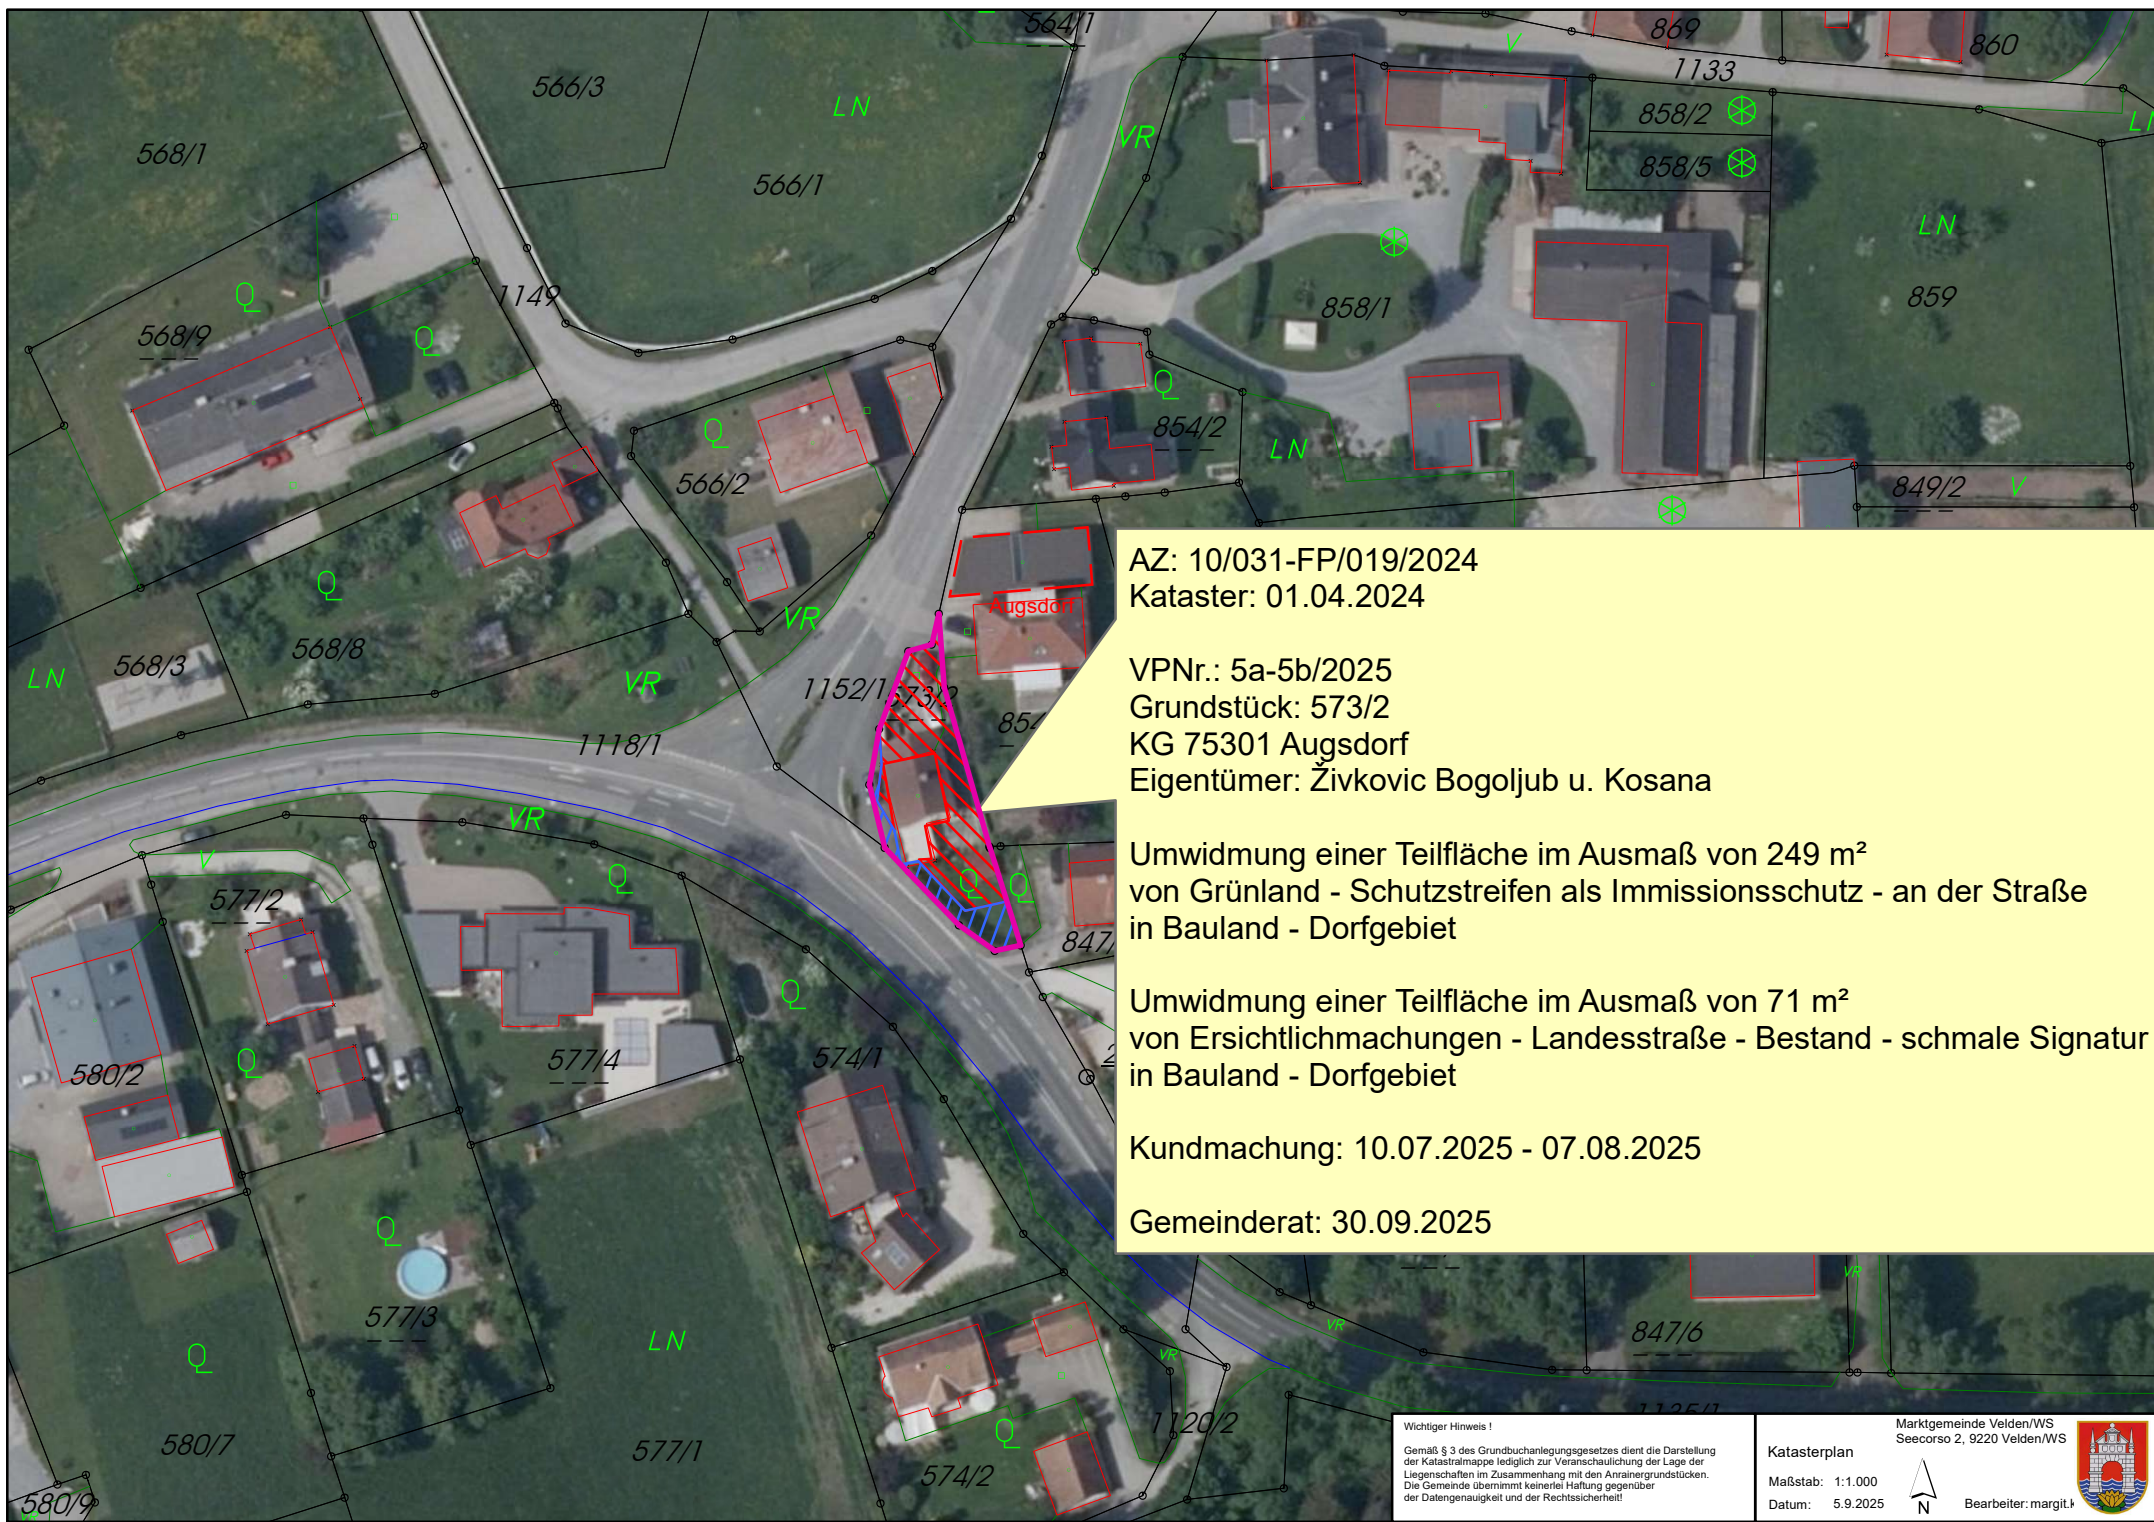

AZ: 10/031-FP/019/2024

Kataster: 01.04.2024

VPNr.: 5a-5b/2025

Grundstück: 573/2

KG 75301 Augsdorf

Eigentümer: Živkovic Bogoljub u. Kosana

Umwidmung einer Teilfläche im Ausmaß von 249 m²
von Grünland - Schutzstreifen als Immissionsschutz - an der Straße
in Bauland - Dorfgebiet

Umwidmung einer Teilfläche im Ausmaß von 71 m²
von Ersichtlichmachungen - Landesstraße - Bestand - schmale Signatur
in Bauland - Dorfgebiet

Kundmachung: 10.07.2025 - 07.08.2025

Gemeinderat: 30.09.2025

Wichtiger Hinweis !

Gemäß § 3 des Grundbuchanlegungsgesetzes dient die Darstellung der Katastralmappe lediglich zur Veranschaulichung der Lage der Liegenschaften im Zusammenhang mit den Anrainergrundstücken. Die Gemeinde übernimmt keinerlei Haftung gegenüber der Datengenauigkeit und der Rechtssicherheit!

Katasterplan

Maßstab: 1:1.000

Datum: 5.9.2025

Marktgemeinde Velden/WS
Seecorso 2, 9220 Velden/WS



Bearbeiter: margit.k

