


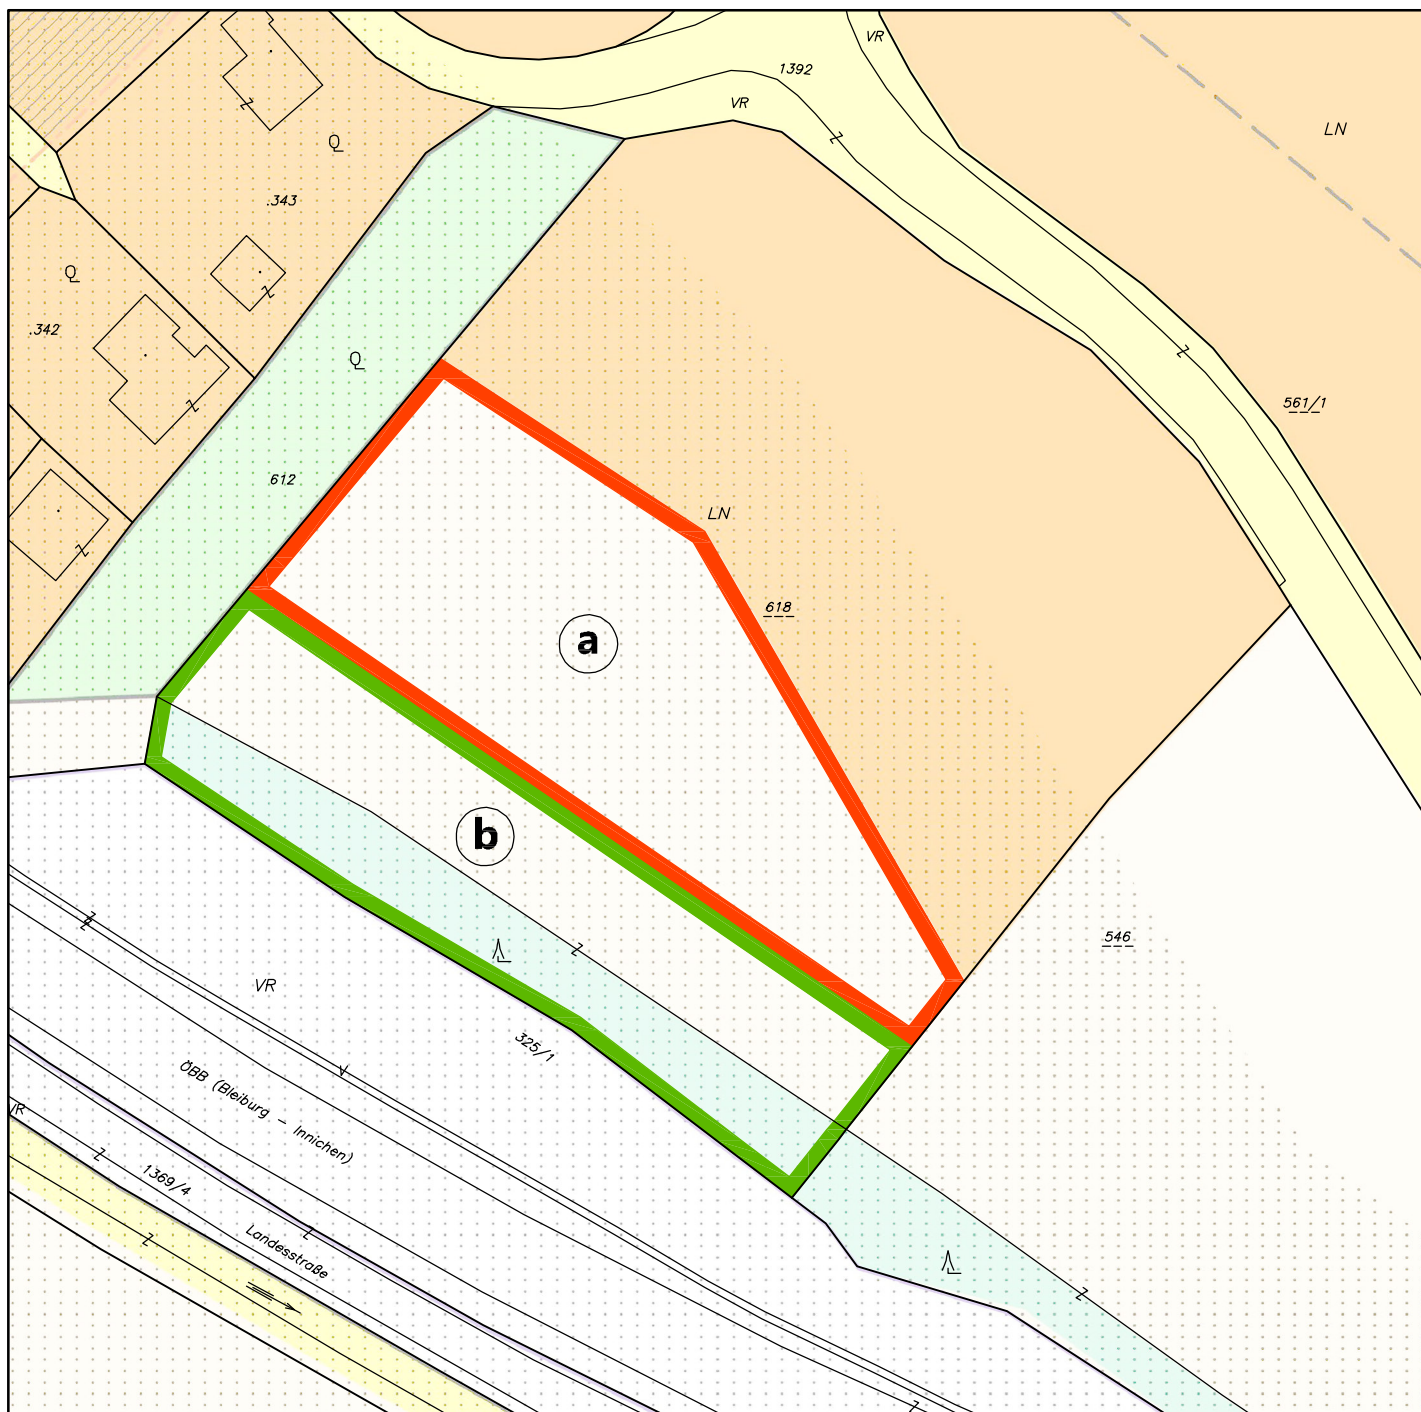

Maßstab 1:1000 DKM 04/2024
NI 0 5 10 20 30 40 50 Meter
Bearbeitung: FAL/TRÖ Datum: 18.12.2025 Plannummer: 23012-LP-1-2025

	Umwidmung von	Umwidmung in	KG	Grundparzelle	Ausmaß in m ²
a	Grünland für die Land- und Forstwirtschaft bestimmte Fläche	Bauland Wohngebiet	Weißenstein 75217	618 tlw.	3.351
b	Grünland für die Land- und Forstwirtschaft bestimmte Fläche	Grünland - Schutzstreifen als Immissionsschutz - Immissionsschutzwall	Weißenstein 75217	618 tlw.	2.694

Kundmachung von: 19.11.2025 bis: 17.12.2025	Gemeinderatsbeschluss vom: 18.12.2025 Zahl: 031-2.13.25
Genehmigungsvermerk vom: 23.02.2026 Zahl: 07-RO-127-7251/2026-7	

