


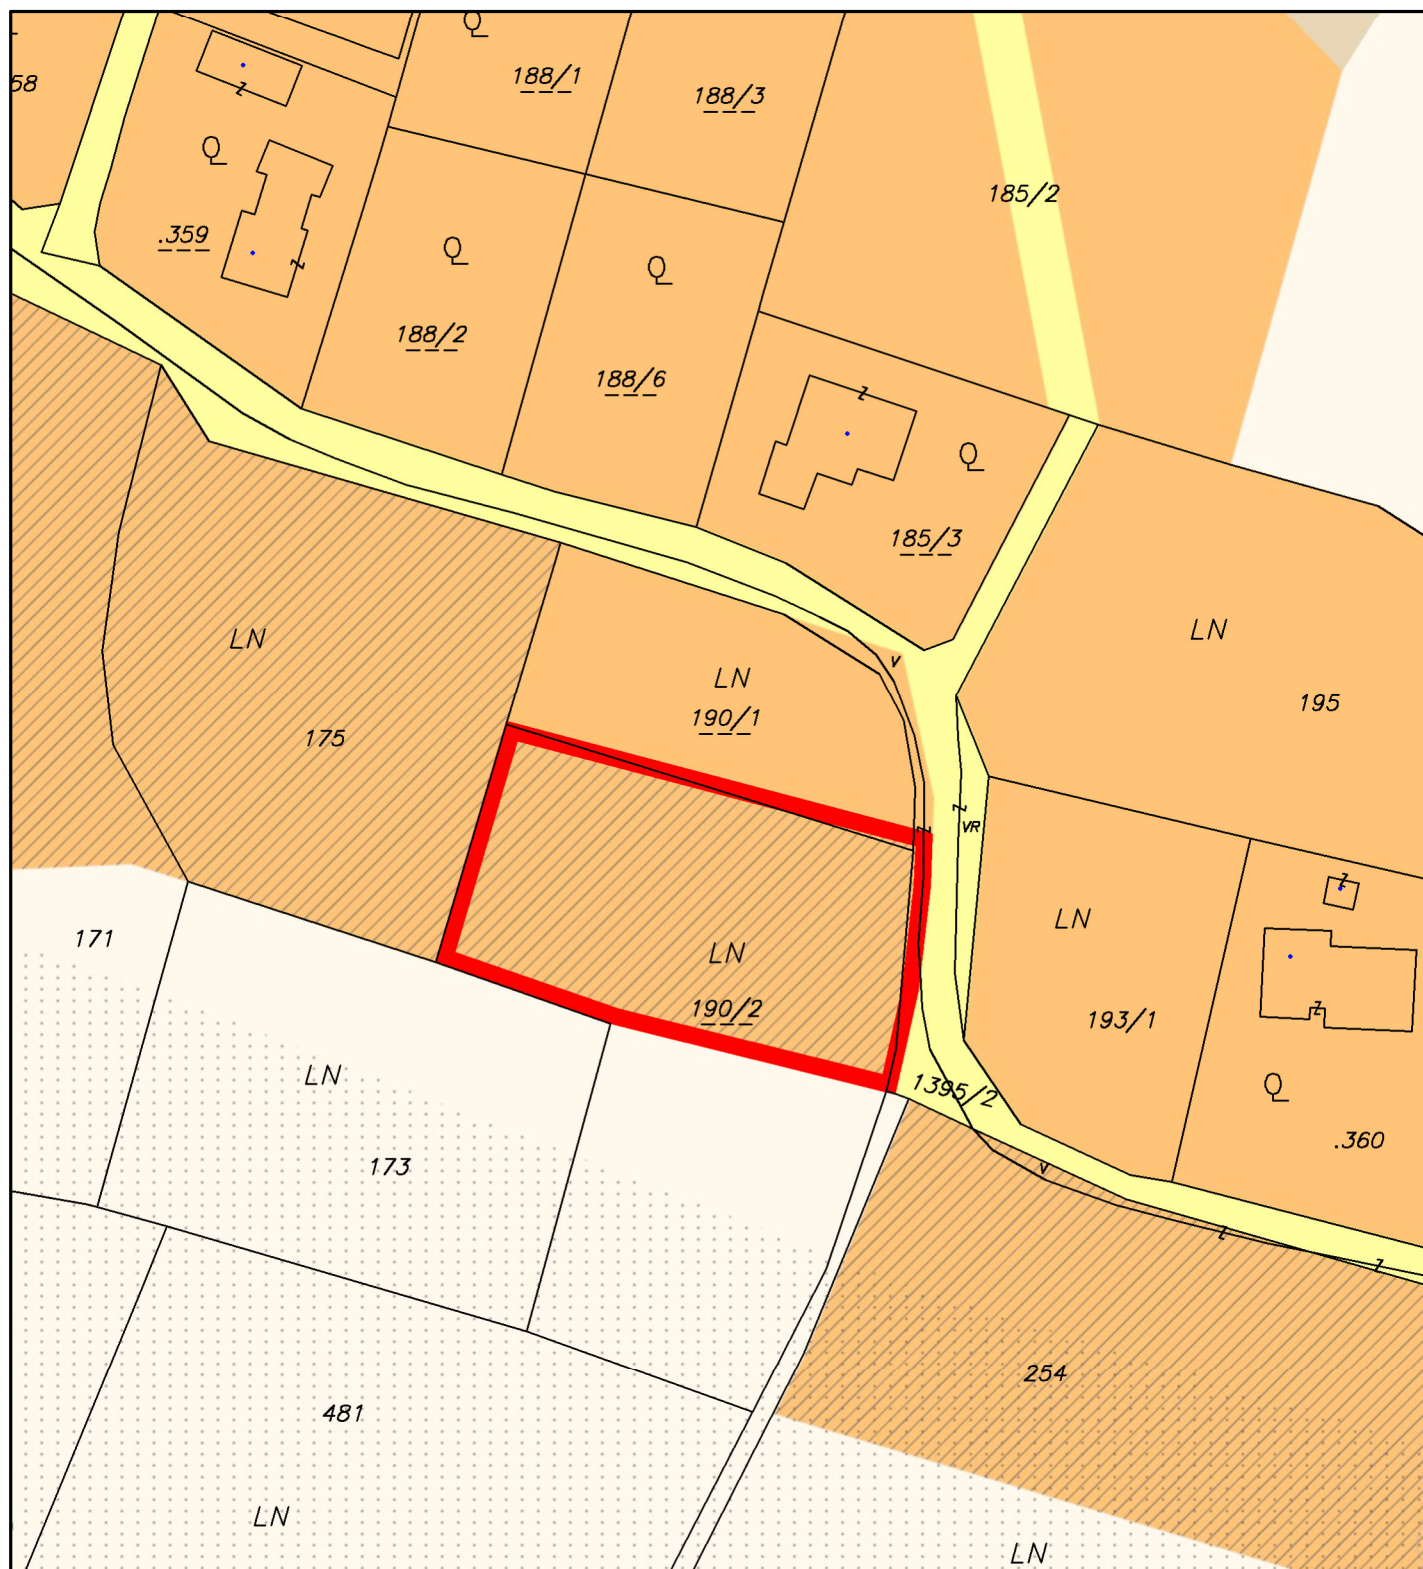

Maßstab 1:1000 DKM 04/2026
N 0 5 10 20 30 40 50 Meter

Bearbeitung: WU/TRÖ Datum: 07.07.2026 Plannummer: 23539-LP-A3/97



Aufhebung einer Teilfläche des Aufschließungsgebietes Nr. A3/97 auf der GP 190/1 tlw. (85 m²), GP 190/2 tlw. (1.957 m²), GP 1395/2 tlw. (70 m²), alle KG Weißenstein 75217, insgesamt ca. 2.112 m²

Kundmachung

von:

bis:

Gemeinderatsbeschluss

vom:

Zahl:

