



STADTGEMEINDE BLEIBURG

10. Oktober Platz 1, A – 9150 Bleiburg, Bezirk Völkermarkt, Kärnten

VERORDNUNG

des Gemeinderates der Stadtgemeinde Bleiburg vom 18.04.2024, Zahl: 031-3a-01/2023, genehmigt mit Bescheid der Kärntner Landesregierung vom 21.05.2024, Zahl: RO-11-20892/2024-5, mit welcher der Flächenwidmungsplan geändert wird.

Gemäß den Bestimmungen des § 13 in Verbindung mit § 34 des Kärntner Raumordnungsgesetzes 2021, LGBl. Nr. 59/2021, sowie in Verbindung mit § 15 der Kärntner Allgemeine Gemeindeordnung, LGBl. Nr. 66/1998 idF. LGBl. Nr. 104/2022, wird verordnet:

§ 1

Änderung Flächenwidmungsplan

1) Der Flächenwidmungsplan der Stadtgemeinde Bleiburg wird wie folgt geändert:

1/2023 Umwidmung von Teilflächen der Grundstücke Nr. 846, 582, 580/2 und 580/3, alle KG 76021 Unterloibach, im Ausmaß von ca. 685 m² von „Grünland – für die Land- und Forstwirtschaft bestimmte Fläche; Ödland“ in „Grünland – Hofstelle eins land- und forstwirtschaftlichen Betriebes“

2) Die planliche Darstellung in der Anlage bildet einen integrierenden Bestandteil dieser Verordnung.

§ 2


Inkrafttreten

Diese Verordnung wird mit dem Ablauf des Tages der Kundmachung im elektronischen Amtsblatt in Kraft.

Der Bürgermeister:
Stefan Visotschnig

Anlage:
Planliche Darstellung vom 23.01.2023

ANLAGE:

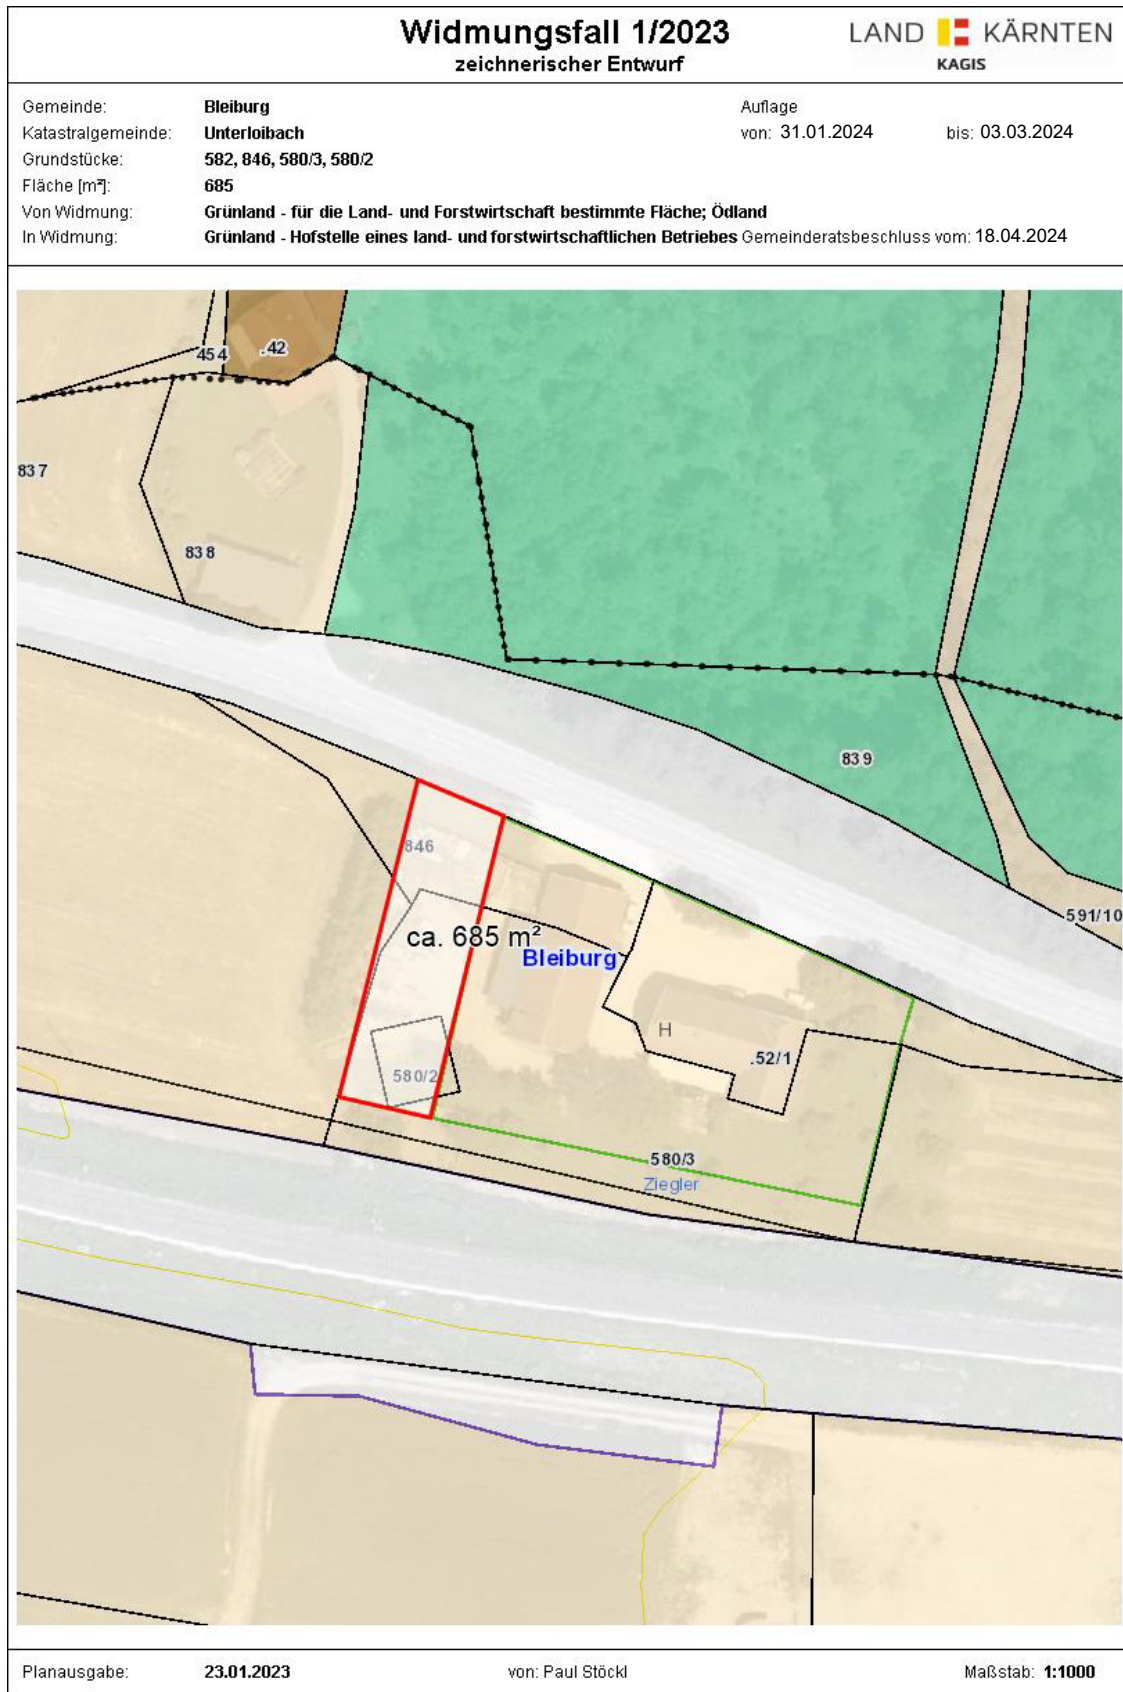

Planausgabe: **23.01.2023**

von: Paul Stöckl

Maßstab: **1:1000**

