



## VERORDNUNG

des Gemeinderates der Gemeinde Diex vom 26.11.2024, Zahl: 031-2-D/8261/2024,  
genehmigt mit Bescheid der Kärntner Landesregierung vom 03.02.2025, Zahl: RO-16-3199/2024-20,  
mit welcher der Flächenwidmungsplan geändert wird.

Gemäß § 13 in Verbindung mit § 34 des Kärntner Raumordnungsgesetzes 2021 – K-ROG 2021 wird verordnet:

### § 1

(1) Der Flächenwidmungsplan der Gemeinde Diex wird wie folgt geändert:

<b><u>2/2024</u></b>	<b>Umwidmung, Teilfläche im Ausmaß von ca. 440 m<sup>2</sup></b>
<b>Parzellen Nr.:</b>	<b>621/4, KG 76303 Diexerberg</b>
<b>Widmung von:</b>	<b>Grünland - Für die Land- und Forstwirtschaft bestimmte Fläche, Ödland</b>
<b>Widmung in:</b>	<b>Grünland - Nebengebäude</b>

(2) Die planliche Darstellung in der Anlage bildet einen integrierten Bestandteil dieser Verordnung.

### § 2

Diese Verordnung tritt mit Ablauf des Tages der Kundmachung im elektronischen Amtsblatt in Kraft.

Diex, 05.02.2025

**Der Bürgermeister**  
**Anton Napetschnig**

# Widmungsanregung


LAND  KÄRNTEN  
KAGIS

Widmungspunkt 2/D3/2024

Gemeinde: Diex  
Katastralgemeinde: Diexerberg  
Grundstücke: 621/4  
Fläche [m<sup>2</sup>]: ca. 440  
Von Widmung: Grünland Land u. Forstwirtschaft  
In Widmung: Grünland Nebengebäude

Auflage  
von: 09.09.2024 bis 09.10.2024

Gemeinderatsbeschluss vom: 26.11.2024

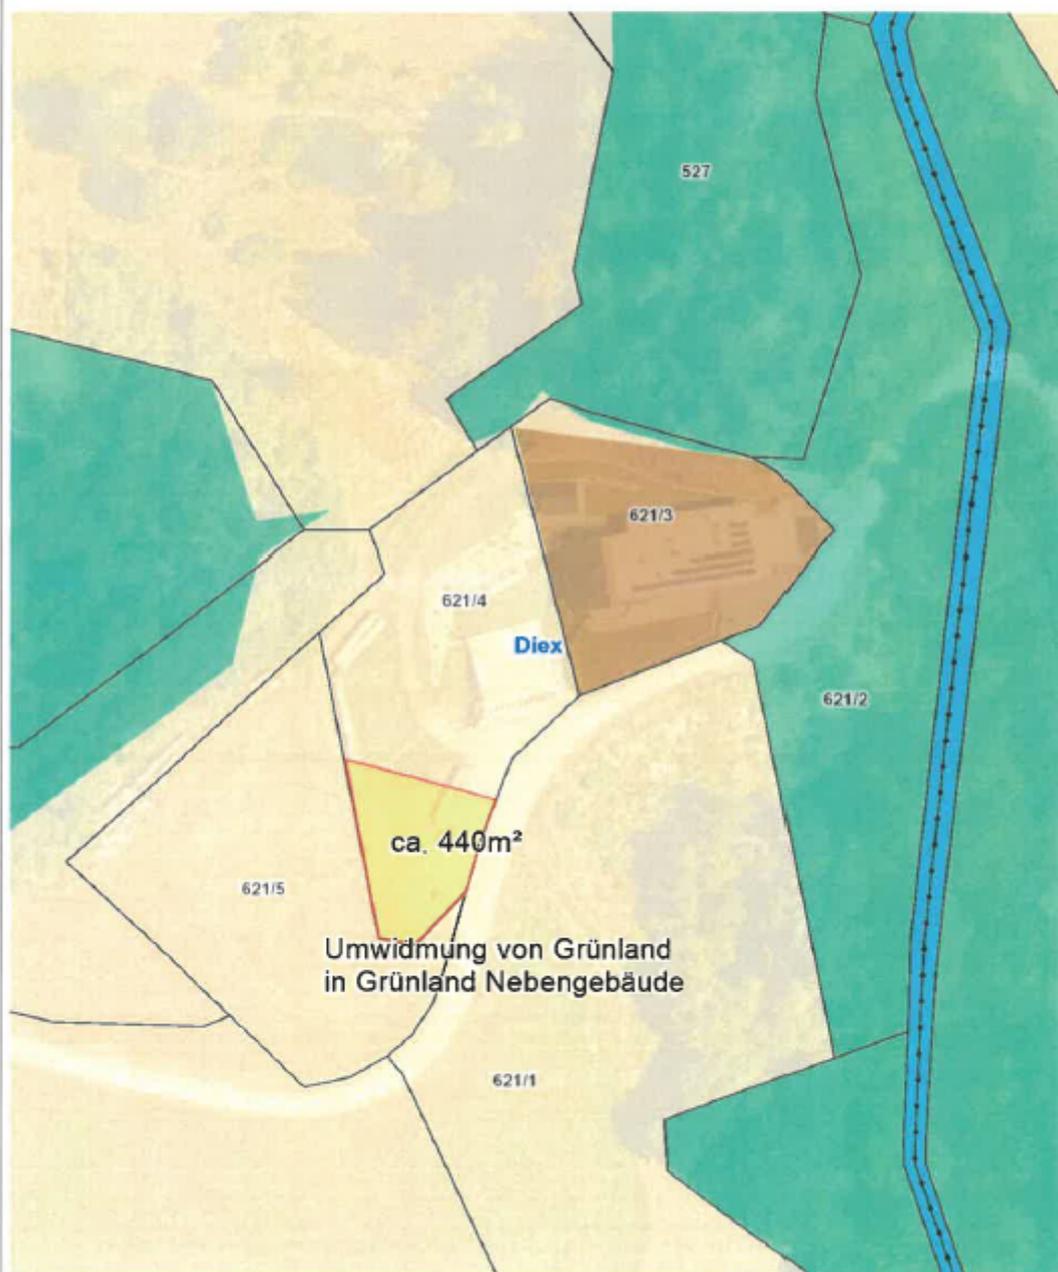

Planausgabe: 29.04.2024 DKM-Stand: 10.2022 von: Napetschnig Anton

Maßstab: 1:1000