



VERORDNUNG

des Gemeinderates der Gemeinde Diex vom 17.12.2025, Zahl: 031-2-D/9359/2025,
genehmigt mit Bescheid der Kärntner Landesregierung vom 26.02.2026, Zahl: 07-RO-16-2442/2026-5,
mit welcher der Flächenwidmungsplan geändert wird.

Gemäß § 13 in Verbindung mit § 34 des Kärntner Raumordnungsgesetzes 2021 – K-ROG 2021 wird
verordnet:

§ 1

(1) Der Flächenwidmungsplan der Gemeinde Diex wird wie folgt geändert:

4a/2025	Umwidmung, Teilfläche im Ausmaß von ca. 1012 m²
Parzellen Nr.:	1182/1, KG 76303 Diexerberg
Widmung von:	Grünland - Für die Land- und Forstwirtschaft bestimmte Fläche, Ödland
Widmung in:	Bauland - Dorfgebiet

4b/2025	Rückwidmung, Teilfläche im Ausmaß von ca. 2337 m²
Parzellen Nr.:	1197, KG 76303 Diexerberg
Widmung von:	Bauland - Dorfgebiet
Widmung in:	Grünland - Für die Land- und Forstwirtschaft bestimmte Fläche, Ödland

(2) Die planlichen Darstellungen in der Anlage bilden einen integrierten Bestandteil dieser Verordnung.

§ 2

Diese Verordnung tritt mit Ablauf des Tages der Kundmachung im elektronischen Amtsblatt in Kraft.

Diex, 02.03.2026

Der Bürgermeister
Anton Napetschnig

Widmungspkt.: 4a/2025


Widmungsanregung

LAND  KÄRNTEN
KAGIS

Gemeinde: Diex
Katastralgemeinde: Diexerberg 76303
Grundstücke: 1182/1
Fläche (m²): ca. 1012m²
Von Widmung: Grünland Land u. Forstwirtschaft
In Widmung: Bauland Dorfgebiet

Auflage
von: 13.11.2025 bis: 12.12.2025

Gemeinderatsbeschluss vom: 17.12.2025

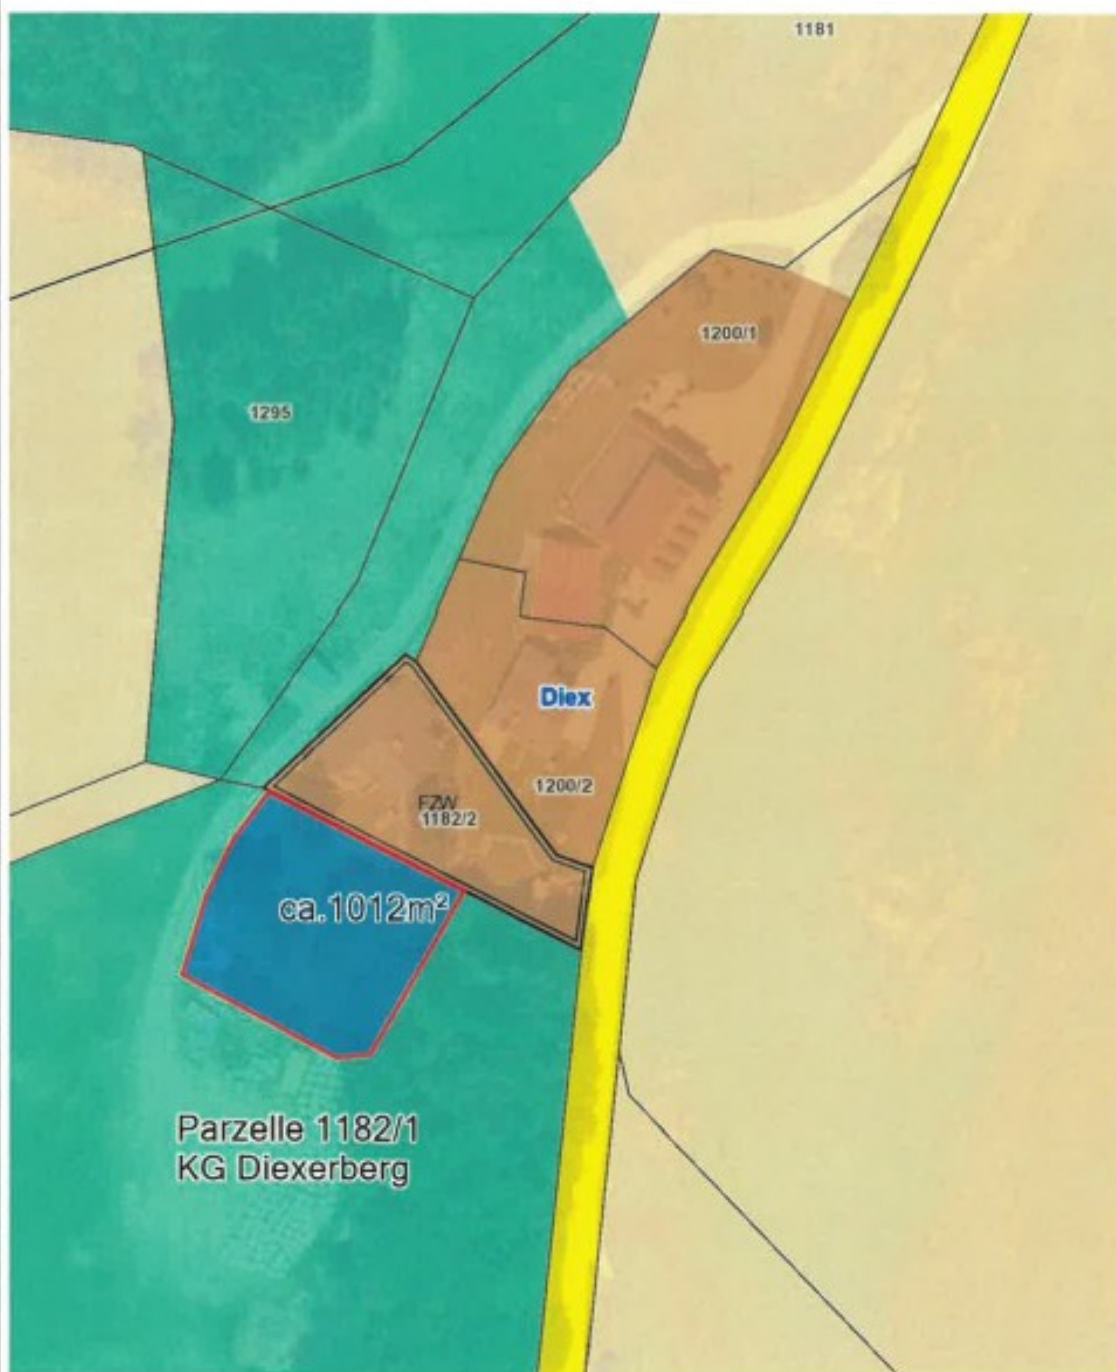

Planausgabe: 21.05.2025 DKM-Stand: 10.2022 von: Napetschnig Anton

Maßstab: 1:1000

Widmungspkt.: 4b/2025


Widmungsanregung

LAND  KÄRNTEN
KAGIS

Gemeinde: Diex
Katastralgemeinde: Diexerberg
Grundstücke: 1197
Fläche [m²]: ca. 2.337 m²
Von Widmung: Bauland Dorfgebiet
In Widmung: Grünland Land- und Forstwirtschaft

Auflage
von: 13.11.2025 bis: 12.12.2025

Gemeinderatsbeschluss vom: 17.12.2025

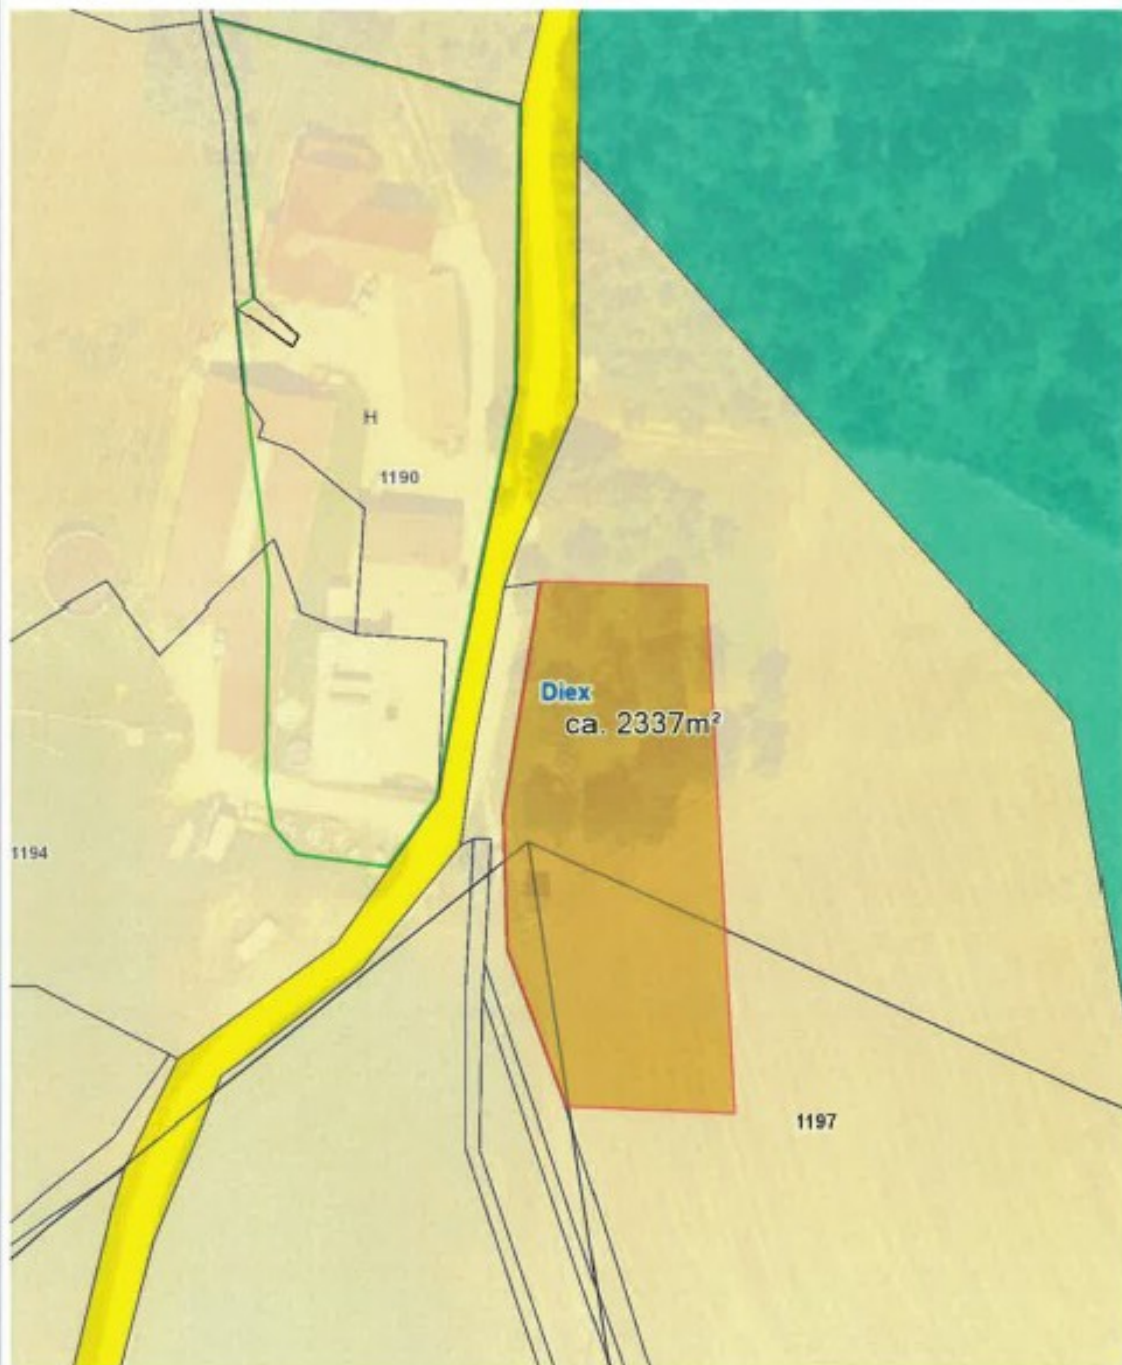

Planausgabe: 12.11.2025 DKM-Stand: 10.2022 von: Napetschnig

Maßstab: 1:1000

