

# MARKTGEMEINDE EBERNDORF

Lageplan ad 07/D3/2022

0 10 20 30 40 50 m

M 1 : 1 000



## ÄNDERUNG FLÄCHENWIDMUNGSPLAN 07/2022



Von Grünland - Für die Land- und Forstwirtschaft bestimmte Fläche; Ödland  
in Bauland - Dorfgebiet

KG Gablern 76103; Flächenausmaß lt. DKM

Kundmachung: Gst 1503/8 zT. (900 m<sup>2</sup>)

Beschluss: wie Kundmachung

Kundmachung: 01.08.2023 bis: 30.08.2023

Gemeinderatsbeschluss: 20.10.2023

Genehmigungsbescheid Kärntner Landesregierung

Datum: 10.04.2024

Zahl: RO-18-44955/2023-16



**KAVALIREK Consulting ZT e.U.**

Raumordnung und Umweltplanung

Ingenieurkonsultant Geographie - Einzelunternehmer (FN 387705) - Mag. Christian Kavalirek

Bearbeitung: Mag. C. Kavalirek, Mag. A. Kubec

Katastergrundlage: DKM 10/2022

Datum: 20.10.2023 / 10.04.2024

# MARKTGEMEINDE EBERNDORF

Lageplan ad 08/D3/2022

0 10 20 30 40 50 m

M 1 : 1 000



## ÄNDERUNG FLÄCHENWIDMUNGSPLAN 08/2022



Von Grünland - Für die Land- und Forstwirtschaft bestimmte Fläche; Ödland  
in Bauland - Dorfgebiet

KG Gablern 76103; Flächenausmaß lt. DKM

Kundmachung: Gst 1503/8 zT. (894 m<sup>2</sup>)

Beschluss: wie Kundmachung

Kundmachung: 01.08.2023 bis: 30.08.2023

Gemeinderatsbeschluss: 20.10.2023

Genehmigungsbescheid Kärntner Landesregierung

Datum: 10.04.2024

Zahl: RO-18-44955/2023-16



**KAVALIREK Consulting ZT e.U.**

Raumordnung und Umweltplanung

Ingenieurkonsultant Geographie - Einzelunternehmer (FN 387705) - Mag. Christian Kavalirek

Bearbeitung: Mag. C. Kavalirek, Mag. A. Kubec

Katastergrundlage: DKM 10/2022


Datum: 20.10.2023 / 10.04.2024

# MARKTGEMEINDE EBERNDORF

Lageplan ad 09/B3/2022

0 10 20 30 40 50 m

M 1 : 1 000

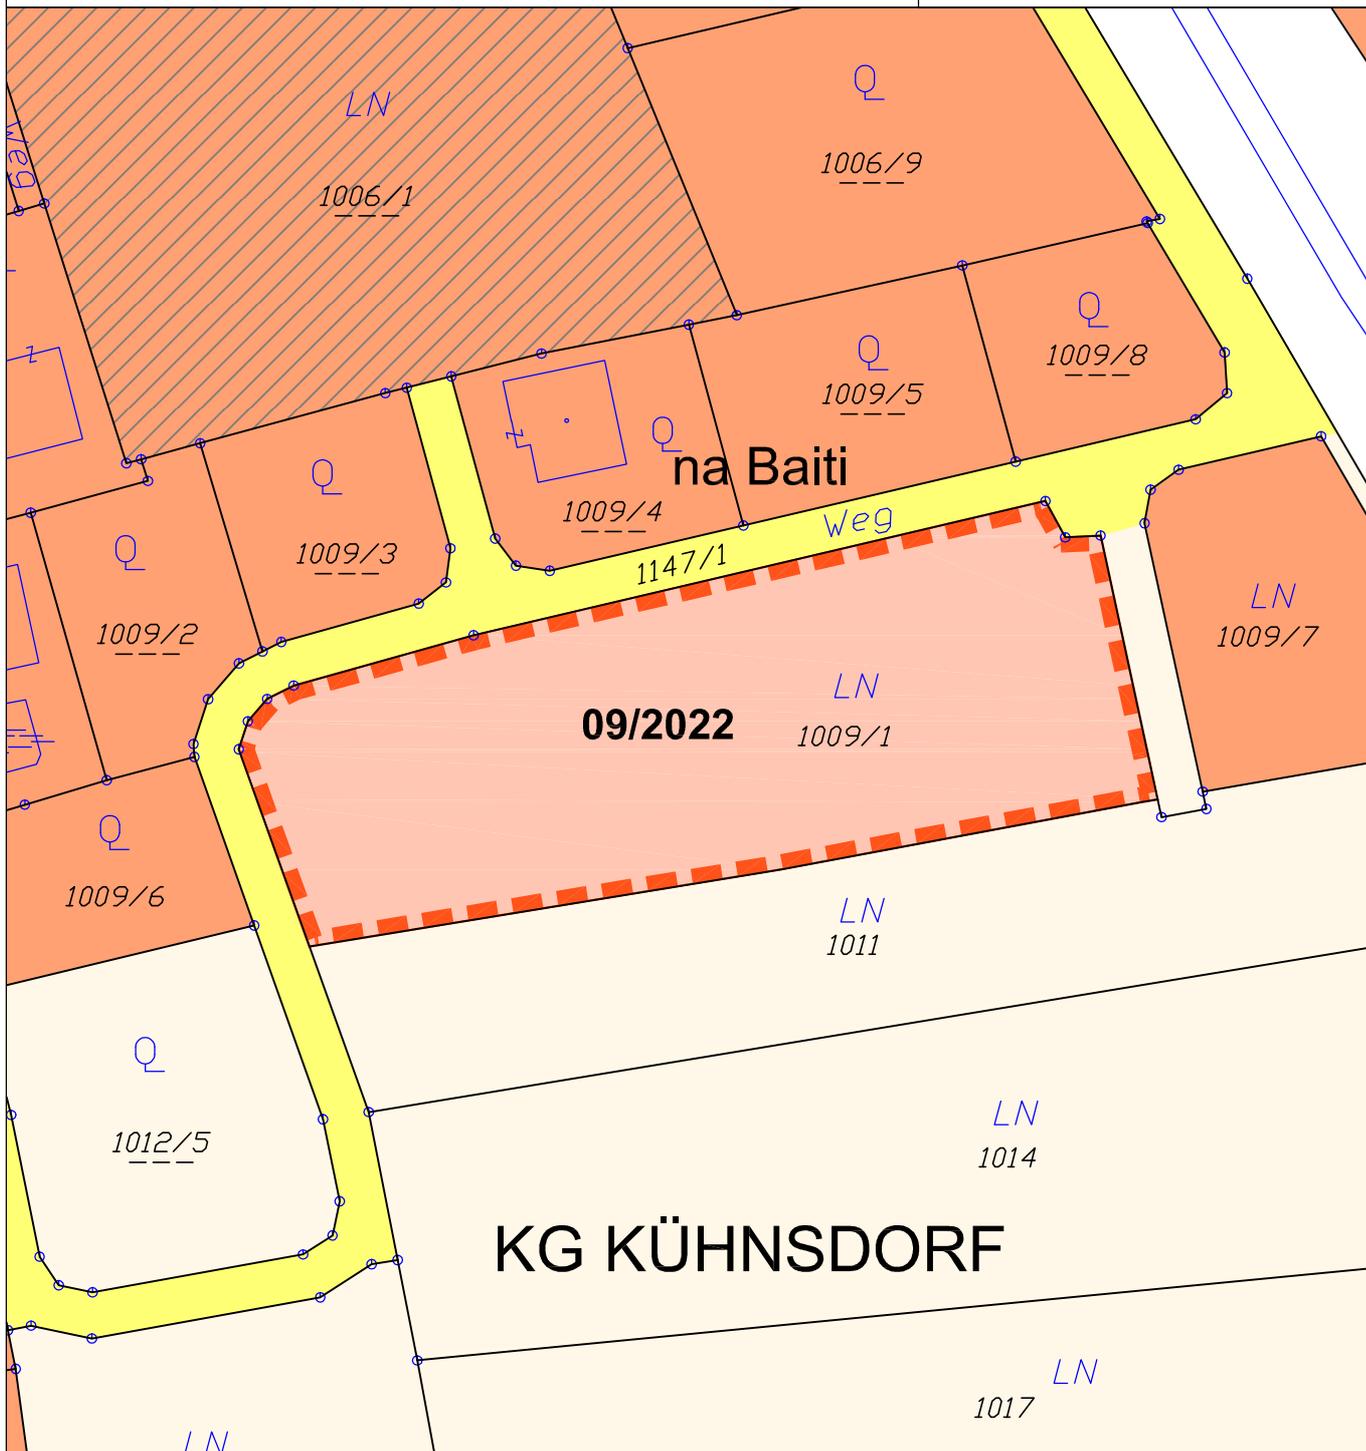

## ÄNDERUNG FLÄCHENWIDMUNGSPLAN 09/2022



**Von Grünland - Für die Land- und Forstwirtschaft bestimmte Fläche; Ödland  
in Bauland - Wohngebiet**

KG Kühnsdorf 76108; Flächenausmaß lt. DKM

Kundmachung: Gst 1009/1 (4.403 m<sup>2</sup>)

Beschluss: wie Kundmachung

**Kundmachung: 01.08.2023 bis: 30.08.2023**

**Gemeinderatsbeschluss: 20.10.2023**

**Genehmigungsbescheid Kärntner Landesregierung**

**Datum: 10.04.2024**

**Zahl: RO-18-44955/2023-16**



**KAVALIREK Consulting ZT e.U.**

**Raumordnung und Umweltplanung**

Ingenieurkonsultent Geographie - Einzelunternehmer (FN 387705) - Mag. Christian Kavalirek

Bearbeitung: Mag. C. Kavalirek, Mag. A. Kubec

Katastergrundlage: DKM 10/2022


Datum: 20.10.2023 / 10.04.2024

# MARKTGEMEINDE EBERNDORF

Lageplan ad 10/C5/2022

0 10 20 30 40 50 m

M 1 : 1 000

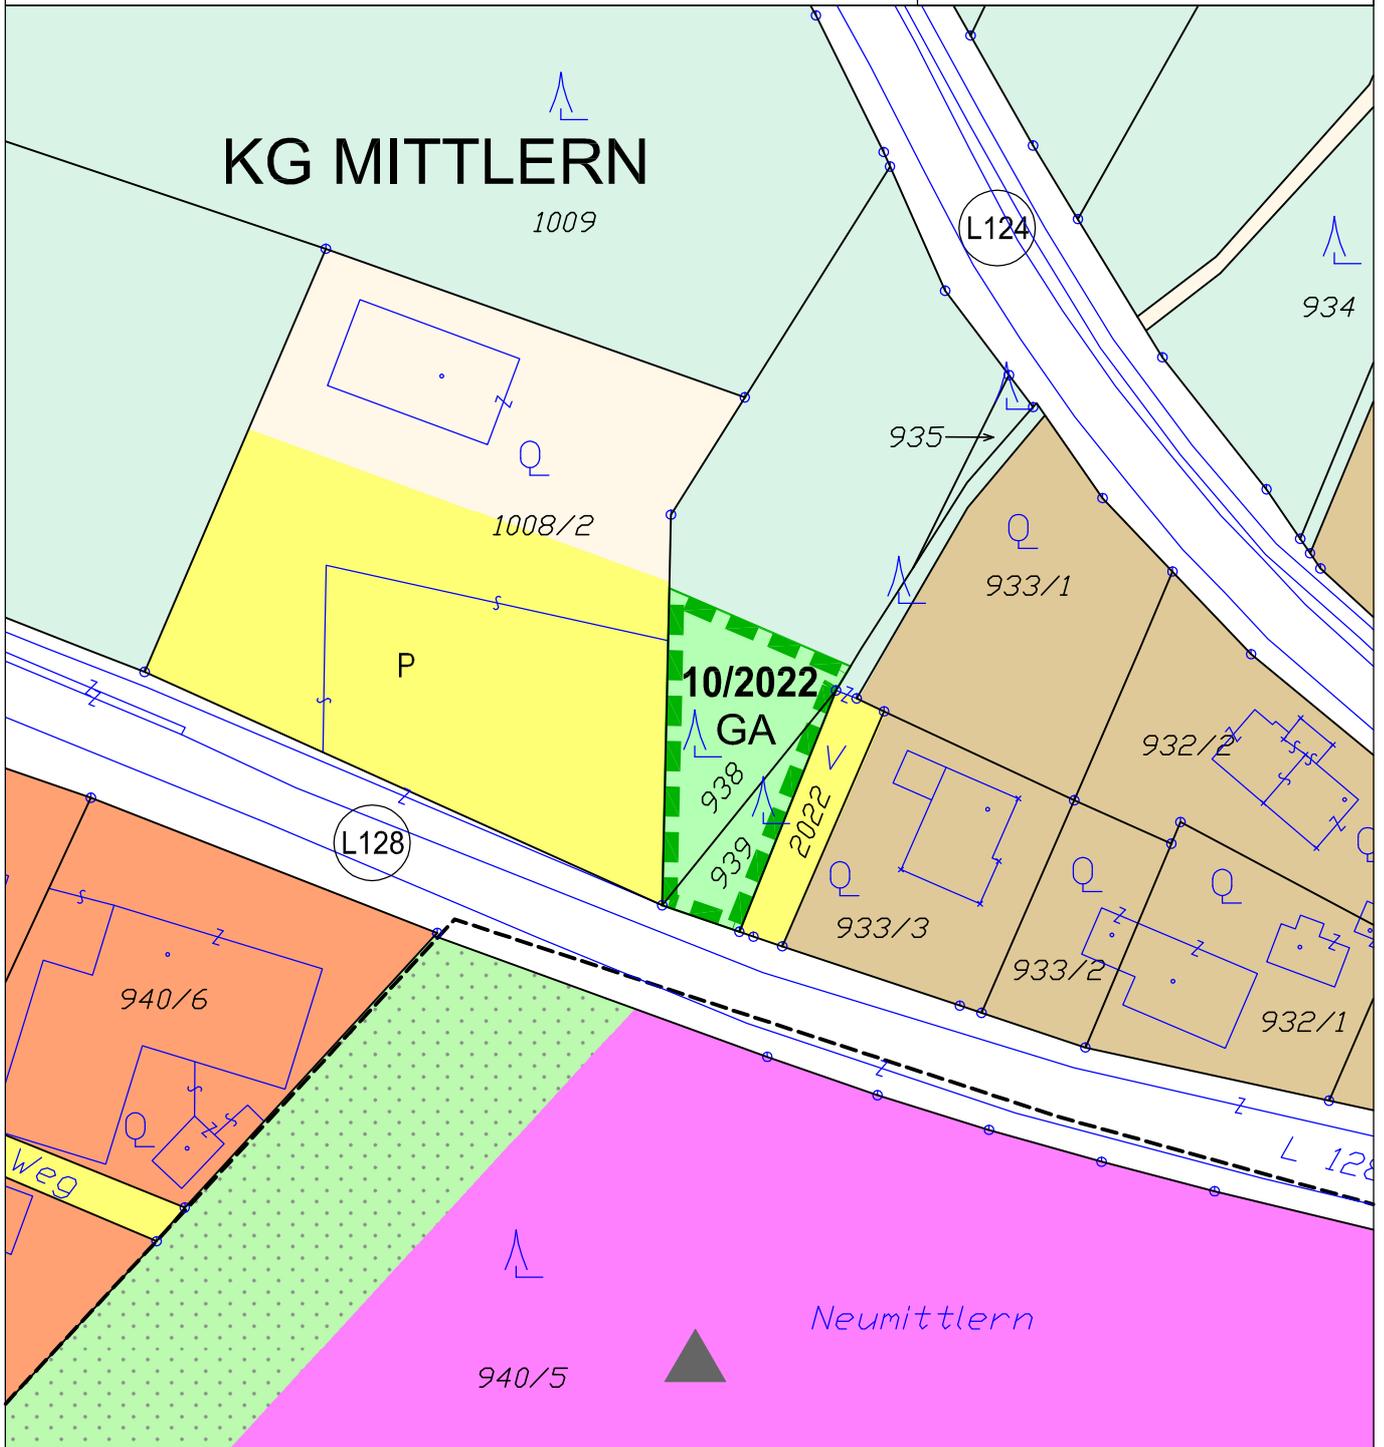

## ÄNDERUNG FLÄCHENWIDMUNGSPLAN 10/2022



Von Grünland - Für die Land- und Forstwirtschaft bestimmte Fläche; Ödland  
in Grünland - Garten

KG Mittlern 76110; Flächenausmaß lt. DKM

Kundmachung: Gst 938 zT. (515 m<sup>2</sup>), 939 (185 m<sup>2</sup>) im Gesamtausmaß von 700 m<sup>2</sup>

Beschluss: wie Kundmachung

Kundmachung: 01.08.2023 bis: 30.08.2023

Gemeinderatsbeschluss: 20.10.2023

Genehmigungsbescheid Kärntner Landesregierung

Datum: 10.04.2024

Zahl: RO-18-44955/2023-16



**KAVALIREK Consulting ZT e.U.**


Raumordnung und Umweltplanung

Ingenieurkonsultant Geographie - Einzelunternehmer (FN 387705) - Mag. Christian Kavalirek

Bearbeitung: Mag. C. Kavalirek, Mag. A. Kubec

Katastergrundlage: DKM 10/2022

Datum: 20.10.2023 / 10.04.2024

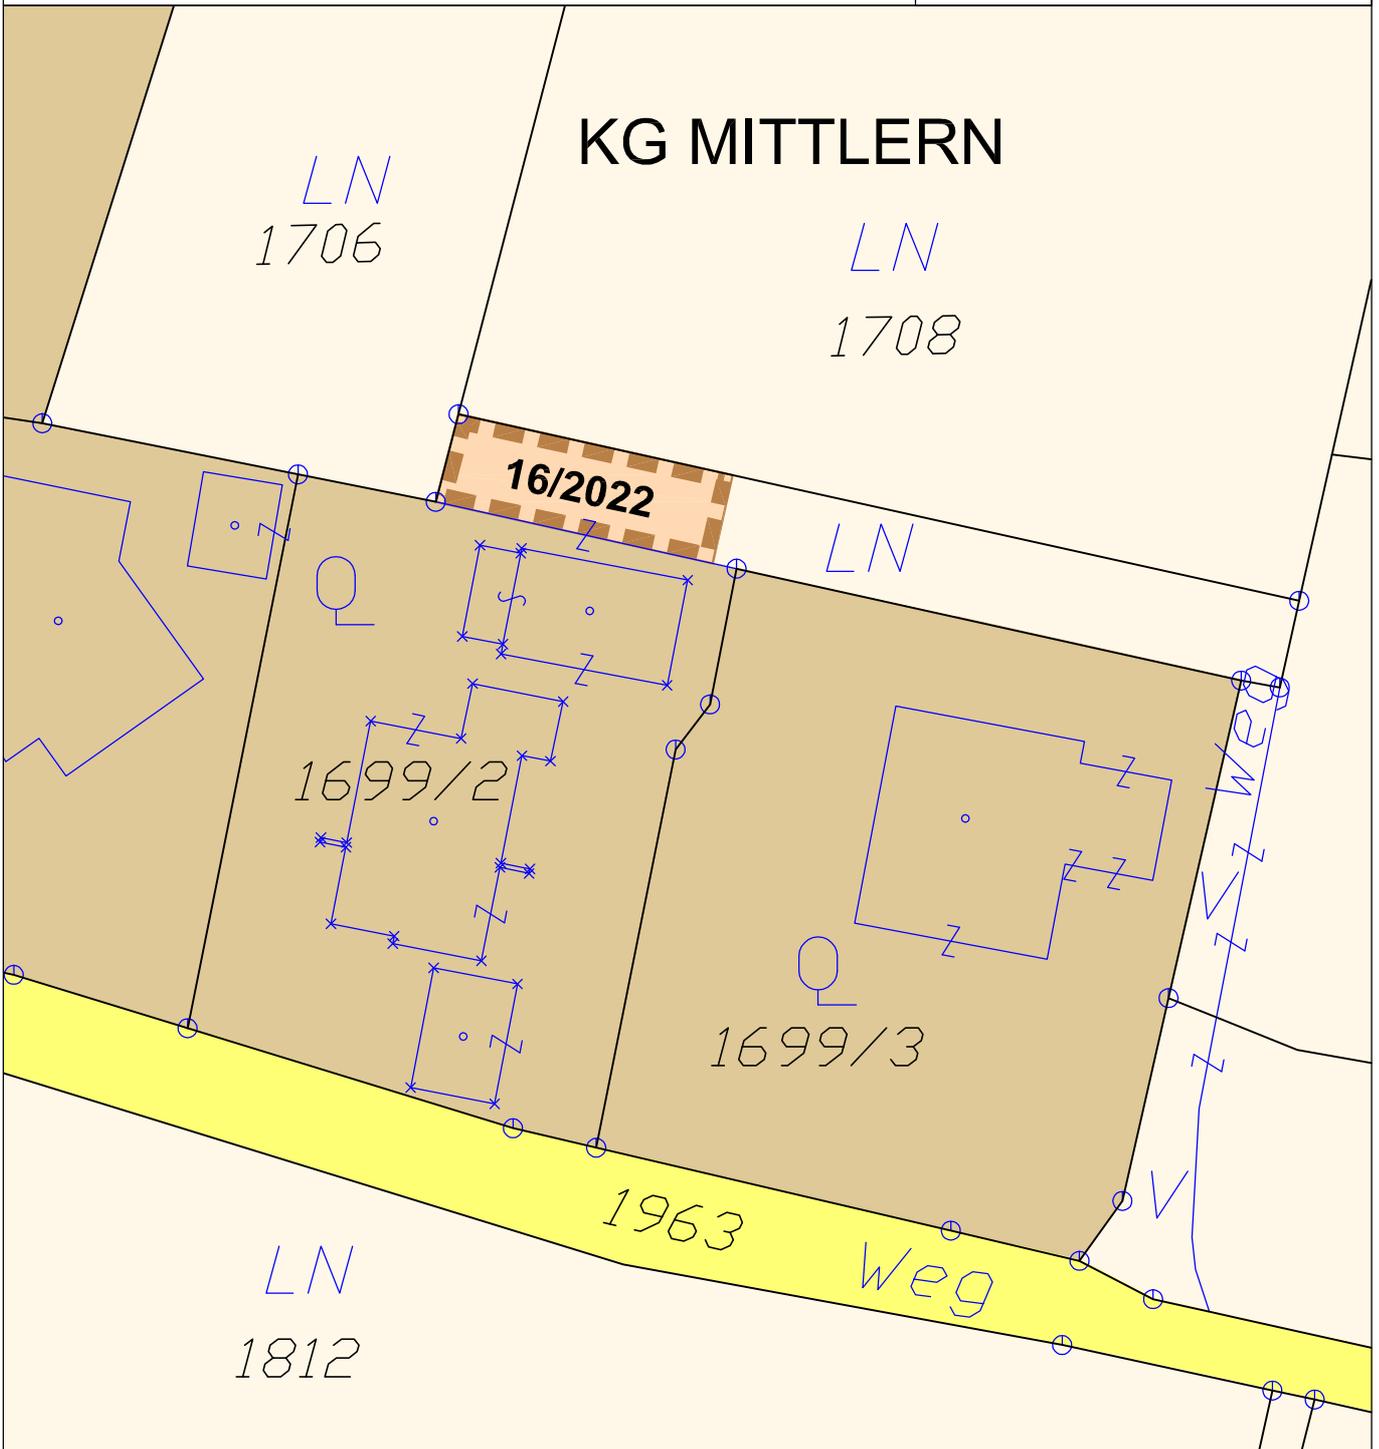

**ÄNDERUNG FLÄCHENWIDMUNGSPLAN 16/2022**



**Von Grünland - Für die Land- und Forstwirtschaft bestimmte Fläche; Ödland  
in Bauland - Dorfgebiet**

KG Mittlern 76110; Flächenausmaß lt. DKM

Kundmachung: Gst 1699/2 zT. (111 m<sup>2</sup>)

Beschluss: wie Kundmachung

**Kundmachung: 01.08.2023 bis: 30.08.2023**

**Gemeinderatsbeschluss: 20.10.2023**

**Genehmigungsbescheid Kärntner Landesregierung**

**Datum: 10.04.2024**

**Zahl: RO-18-44955/2023-16**



**KAVALIREK Consulting ZT e.U.**

**Raumordnung und Umweltplanung**

Ingenieurkonsultent Geographie - Einzelunternehmer ( FN 387705f ) - Mag. Christian Kavalirek

Bearbeitung: Mag. C. Kavalirek, Mag. A. Kubec

Katastergrundlage: DKM 10/2022


Datum: 20.10.2023 / 10.04.2024

# MARKTGEMEINDE EBERNDORF

Lageplan ad 19/D3/2022

0 5 10 15 20 m

M 1 : 500

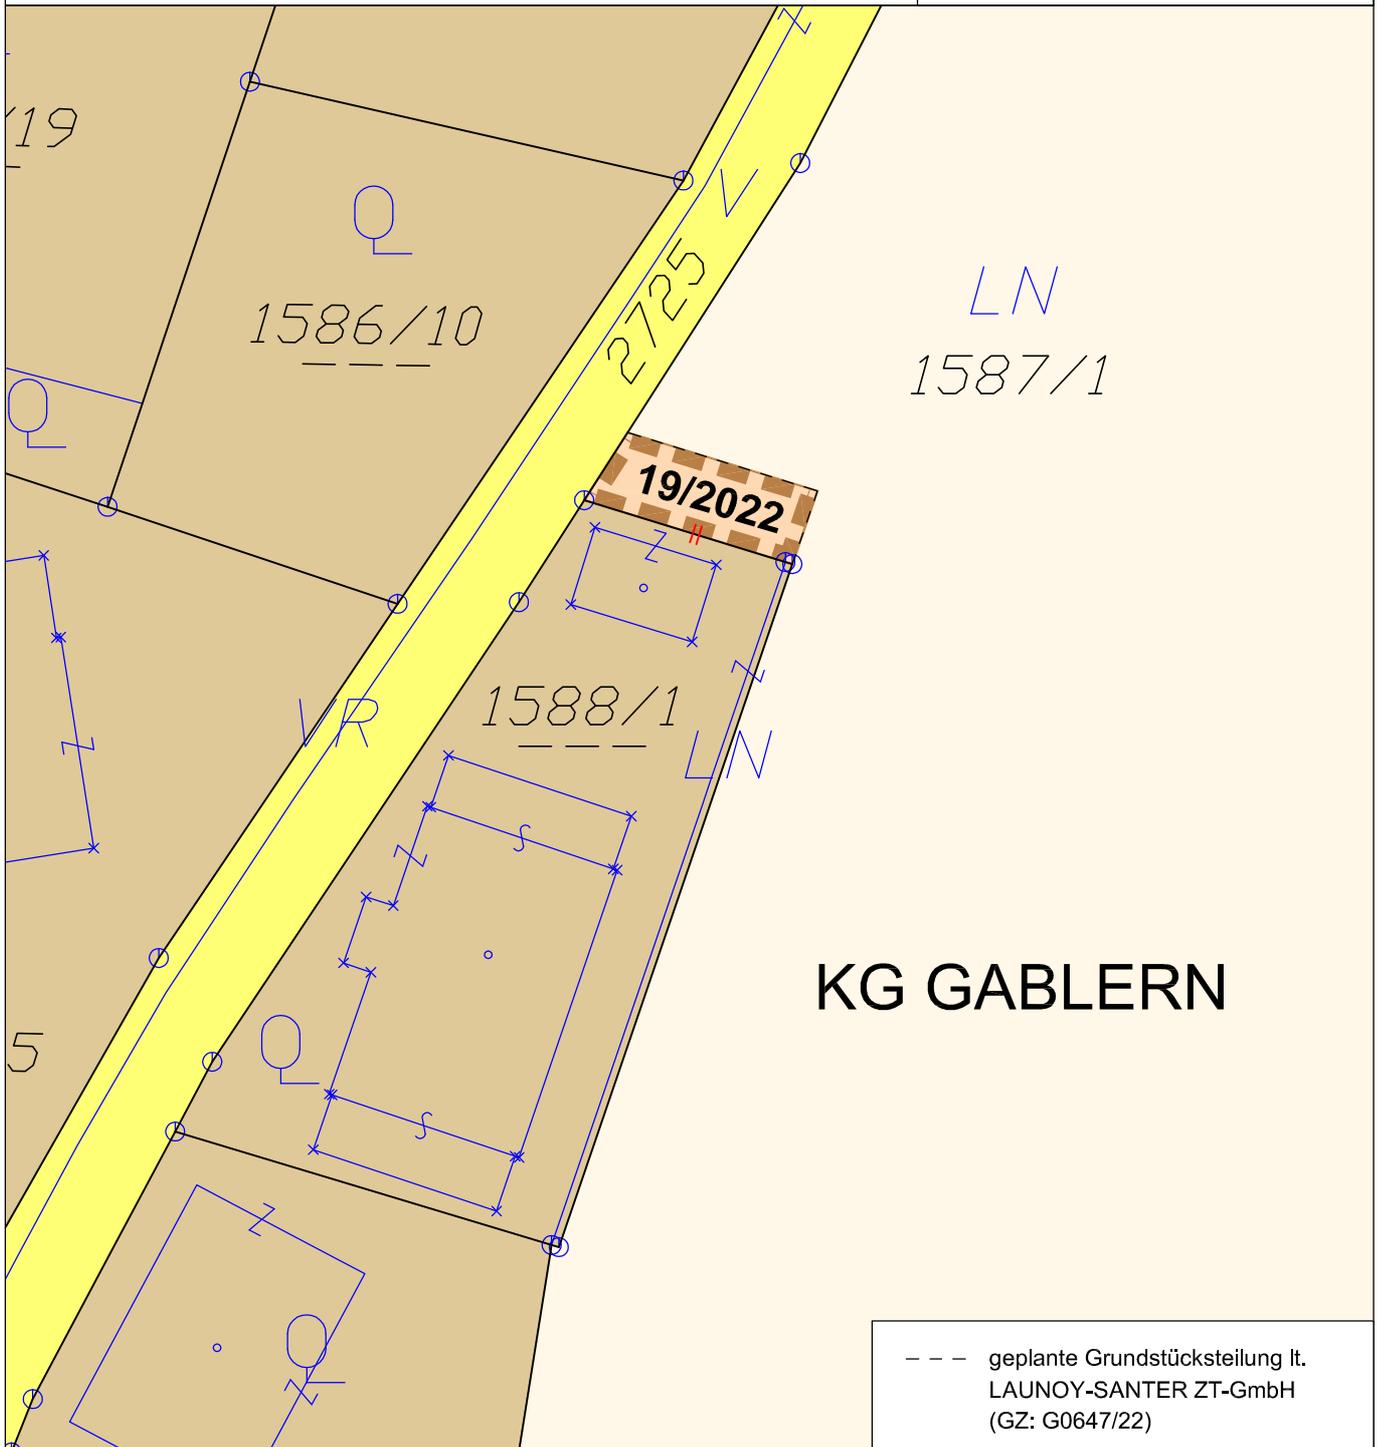

--- geplante Grundstücksteilung lt.  
LAUNOY-SANTER ZT-GmbH  
(GZ: G0647/22)

## ÄNDERUNG FLÄCHENWIDMUNGSPLAN 19/2022



**Von Grünland - Für die Land- und Forstwirtschaft bestimmte Fläche; Ödland  
in Bauland - Dorfgebiet**

KG Gablern 76103; Flächenausmaß lt. DKM

Kundmachung: Gst 1588/1 zT. (70 m<sup>2</sup>) [ALT: 1587/1 zT. (70 m<sup>2</sup>)]

Beschluss: wie Kundmachung

**Kundmachung: 01.08.2023 bis: 30.08.2023**

**Gemeinderatsbeschluss: 20.10.2023**

**Genehmigungsbescheid Kärntner Landesregierung**

**Datum: 10.04.2024**

**Zahl: RO-18-44955/2023-16**



**KAVALIREK Consulting ZT e.U.**

**Raumordnung und Umweltplanung**

Ingenieurkonsultant Geographie - Einzelunternehmer (FN 387705) - Mag. Christian Kavalirek

Bearbeitung: Mag. C. Kavalirek, Mag. A. Kubec

Katastergrundlage: DKM 10/2022


Datum: 20.10.2023 / 10.04.2024

# MARKTGEMEINDE EBERNDORF

Lageplan ad 20/B5/2022

0 5 10 15 20 m

M 1 : 500

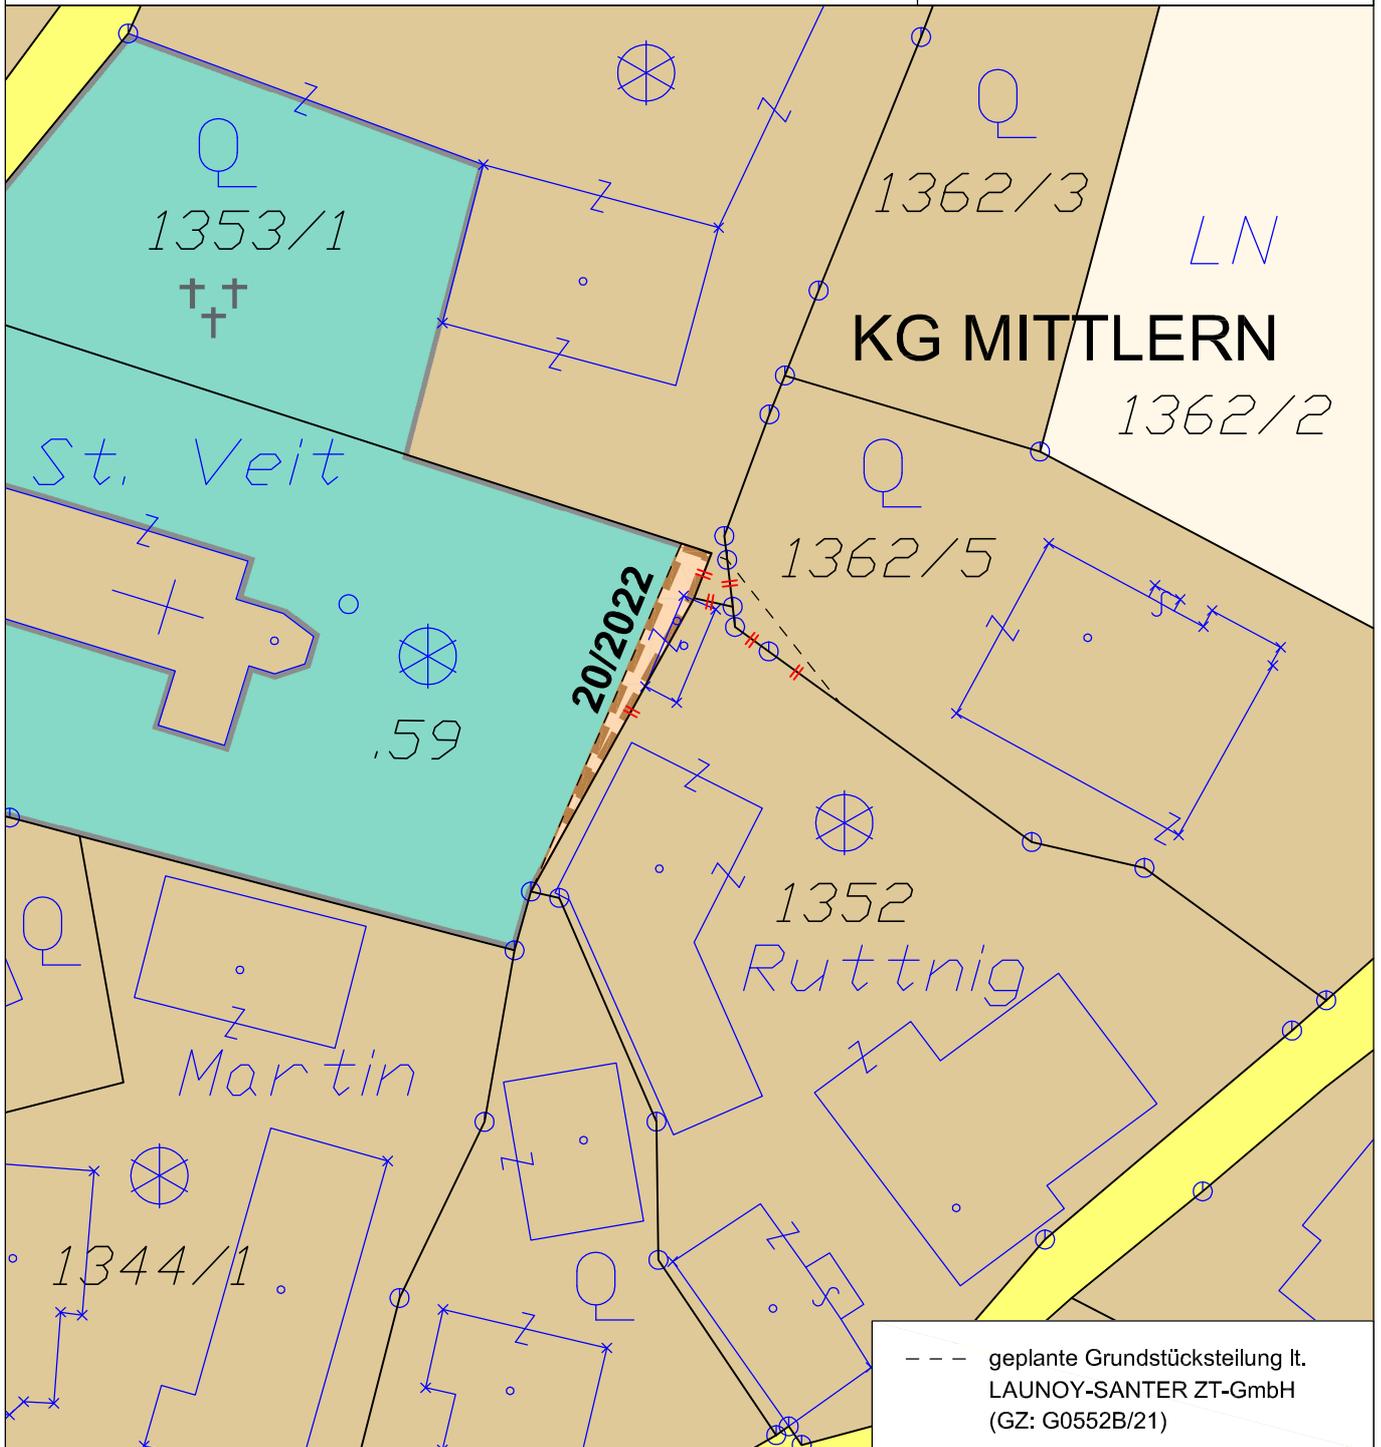

## ÄNDERUNG FLÄCHENWIDMUNGSPLAN 20/2022



**Von Grünland - Friedhof  
in Bauland - Dorfgebiet**

KG Mittlern 76110; Flächenausmaß lt. DKM

Kundmachung: Gst 1352 zT. (31 m<sup>2</sup>) [ALT: .59 zT. (31 m<sup>2</sup>)]

Beschluss: wie Kundmachung

**Kundmachung: 01.08.2023 bis: 30.08.2023**

**Gemeinderatsbeschluss: 20.10.2023**

**Genehmigungsbescheid Kärntner Landesregierung**

**Datum: 10.04.2024**

**Zahl: RO-18-44955/2023-16**



**KAVALIREK Consulting ZT e.U.**  
Raumordnung und Umweltplanung  
Ingenieurkonsultent Geographie - Einzelunternehmer (FN 387705) - Mag. Christian Kavalirek

Bearbeitung: Mag. C. Kavalirek, Mag. A. Kubec

Katastergrundlage: DKM 10/2022


Datum: 20.10.2023 / 10.04.2024

# MARKTGEMEINDE EBERNDORF

Lageplan ad 21/D3/2022

0 10 20 30 40 50 m

M 1 : 1 000

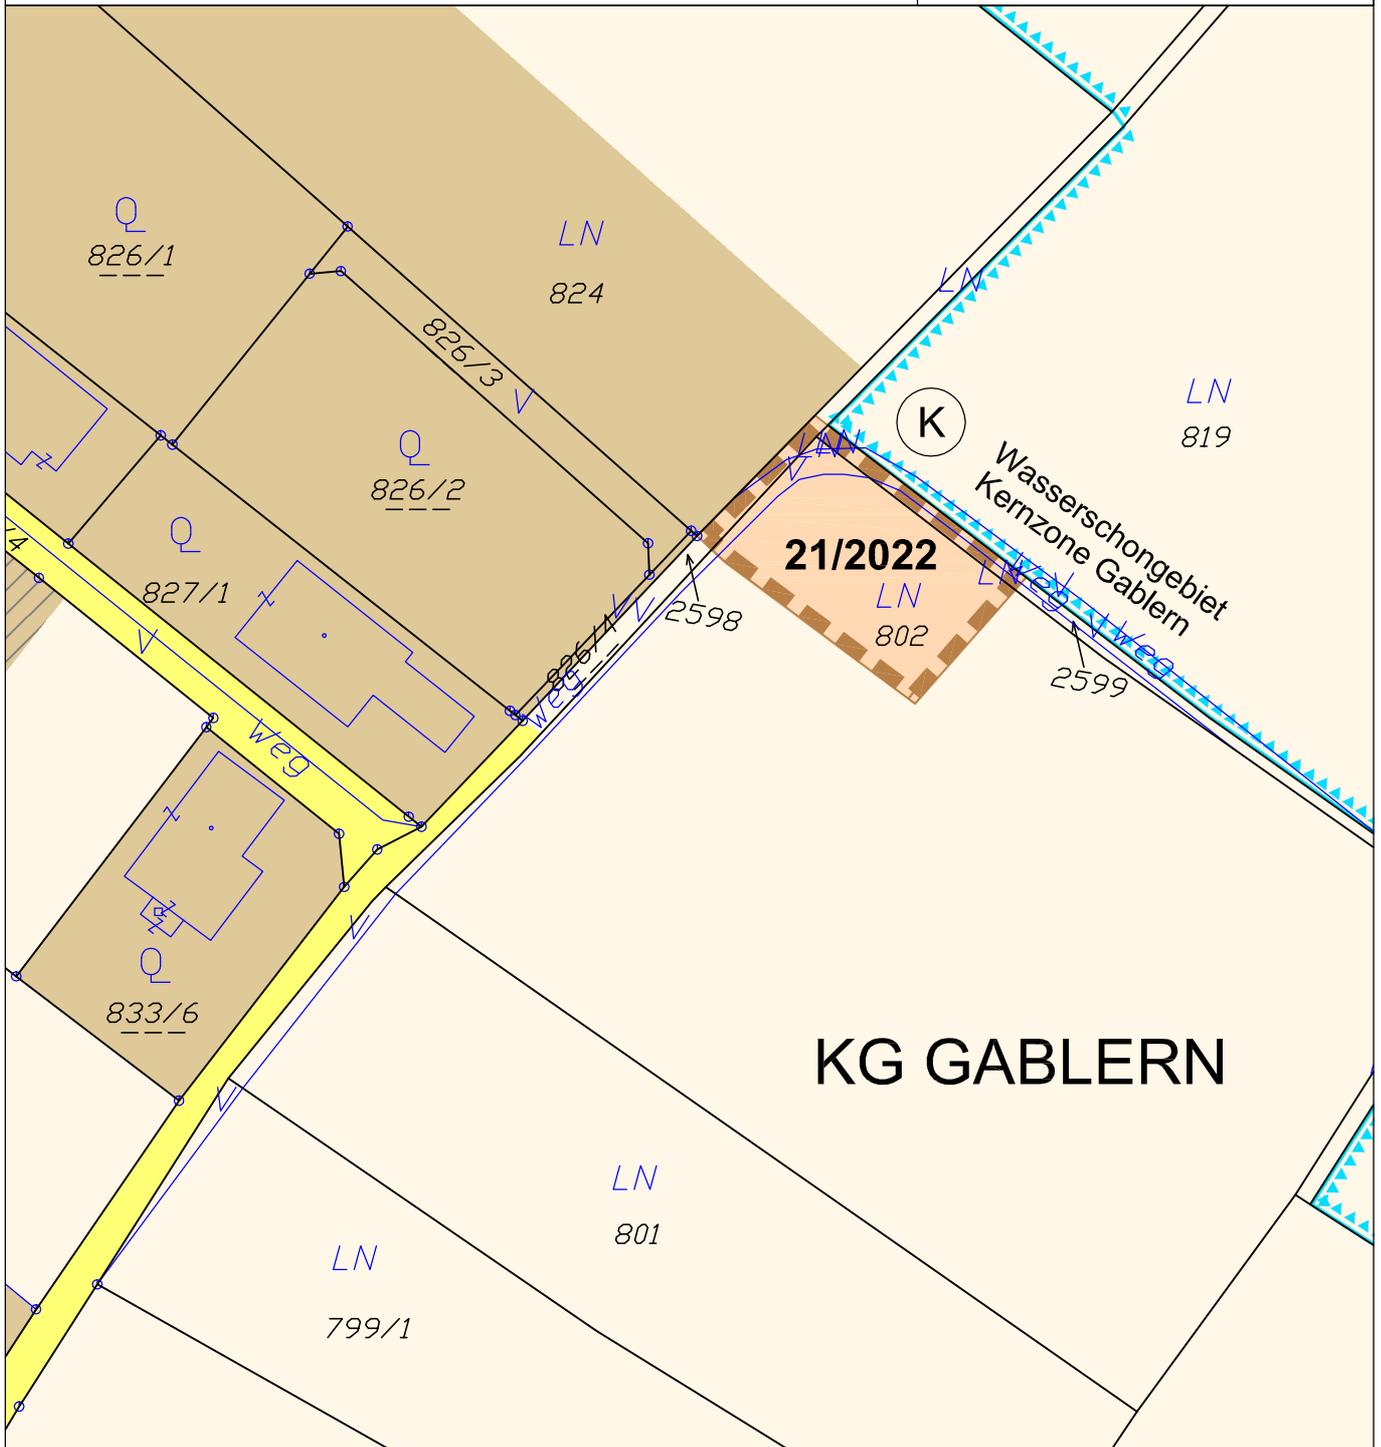

## ÄNDERUNG FLÄCHENWIDMUNGSPLAN 21/2022



Von Grünland - Für die Land- und Forstwirtschaft bestimmte Fläche; Ödland  
in Bauland - Dorfgebiet

KG Gablern 76103; Flächenausmaß lt. DKM

Kundmachung: Gst 802 zT. (676 m<sup>2</sup>), 2598 zT. (53 m<sup>2</sup>), 2599 zT. (71 m<sup>2</sup>) im Gesamtausmaß von 800 m<sup>2</sup> [NEU: 3010/1 zT. (800 m<sup>2</sup>)]

Beschluss: wie Kundmachung

Kundmachung: 01.08.2023 bis: 30.08.2023

Gemeinderatsbeschluss: 20.10.2023

Genehmigungsbescheid Kärntner Landesregierung

Datum: 10.04.2024

Zahl: RO-18-44955/2023-16



**KAVALIREK Consulting ZT e.U.**

Raumordnung und Umweltplanung

Ingenieurkonsultant Geographie - Einzelunternehmer (FN 387705) - Mag. Christian Kavalirek

Bearbeitung: Mag. C. Kavalirek, Mag. A. Kubec

Katastergrundlage: DKM 10/2022

Datum: 20.10.2023 / 10.04.2024

# MARKTGEMEINDE EBERNDORF


Lageplan ad 22/C3/2022

0 10 20 30 40 50 m

M 1 : 1 000



## KG EBERNDORF

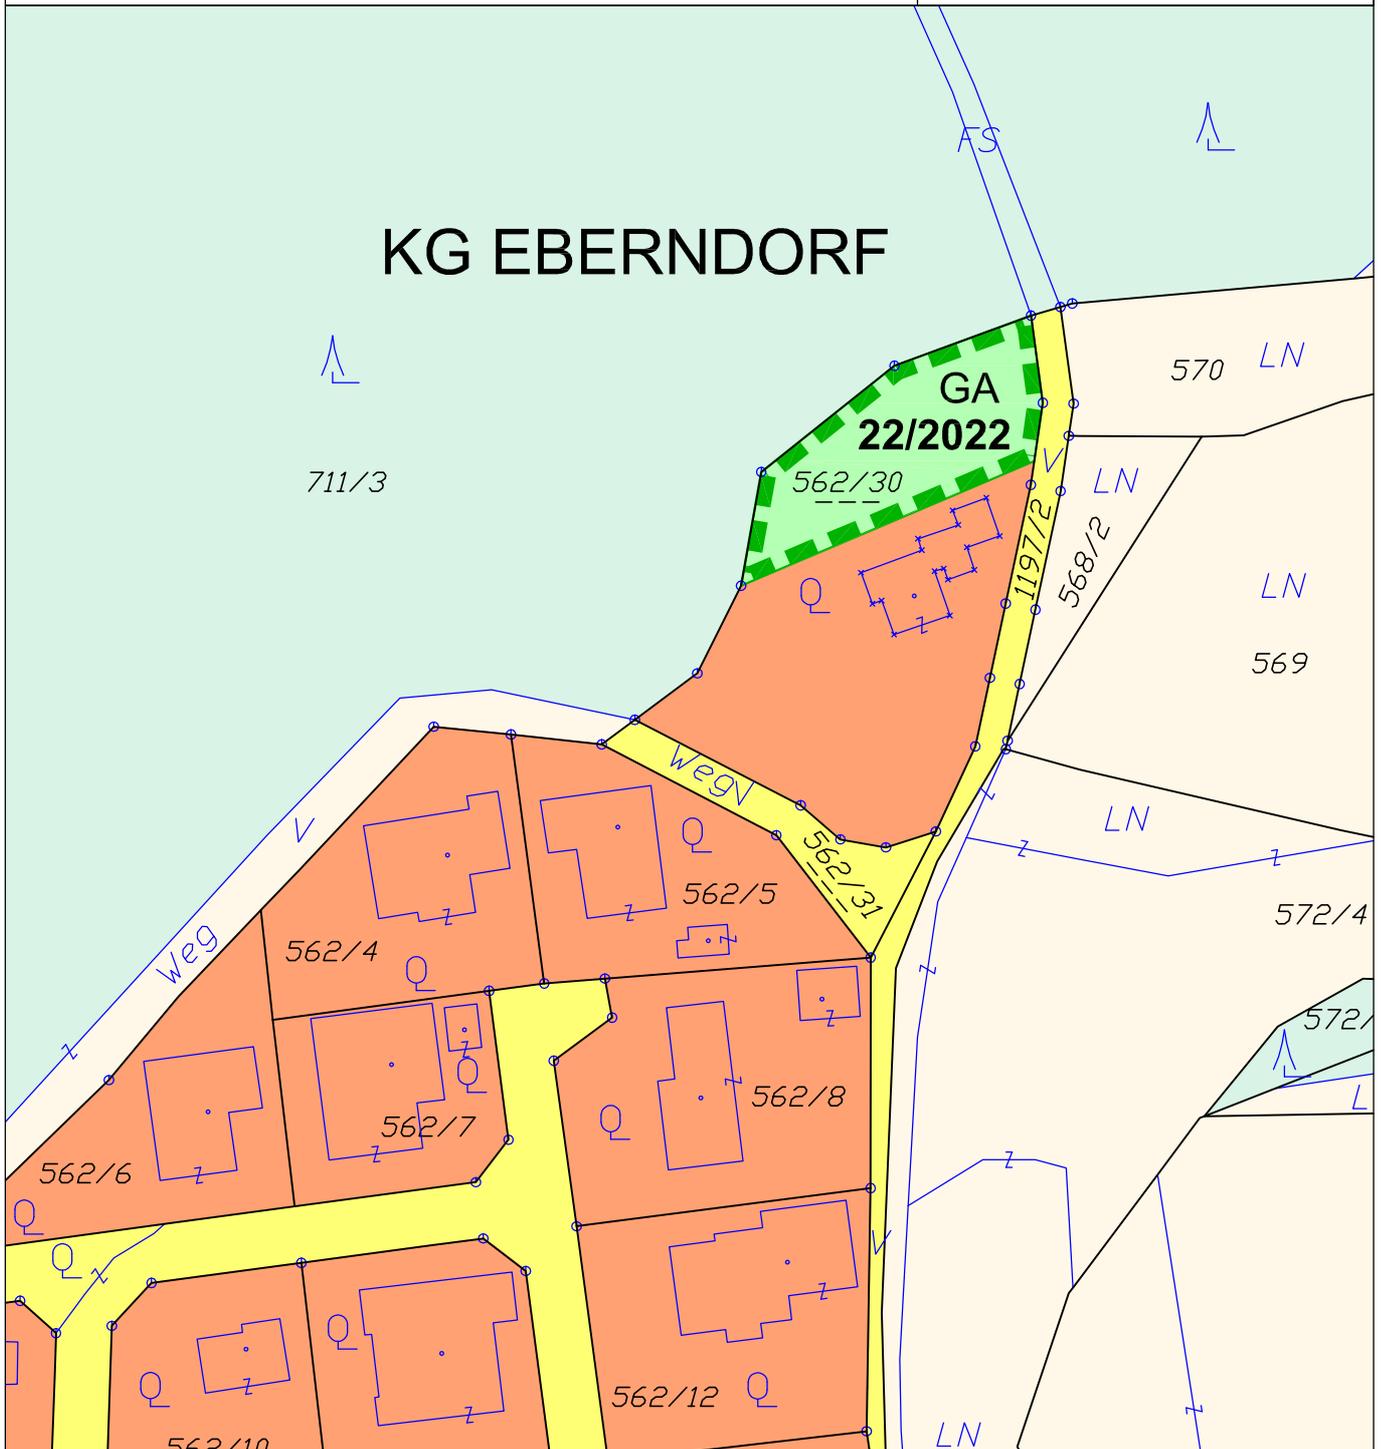

### ÄNDERUNG FLÄCHENWIDMUNGSPLAN 22/2022



Von Grünland - Für die Land- und Forstwirtschaft bestimmte Fläche; Ödland  
in Grünland - Garten

KG Eberndorf 76102; Flächenausmaß lt. DKM

Kundmachung: Gst 562/30 zT. (696 m<sup>2</sup>)

Beschluss: wie Kundmachung

Kundmachung: 01.08.2023 bis: 30.08.2023

Gemeinderatsbeschluss: 20.10.2023

Genehmigungsbescheid Kärntner Landesregierung

Datum: 10.04.2024

Zahl: RO-18-44955/2023-16



**KAVALIREK Consulting ZT e.U.**  
Raumordnung und Umweltplanung  
Ingenieurkonsultant Geographie - Einzelunternehmer (FN 387705) - Mag. Christian Kavalirek

Bearbeitung: Mag. C. Kavalirek, Mag. A. Kubec

Katastergrundlage: DKM 10/2022


Datum: 20.10.2023 / 10.04.2024

# MARKTGEMEINDE EBERNDORF

Lageplan ad 02/B2/2023

0 5 10 15 20 m

M 1 : 500

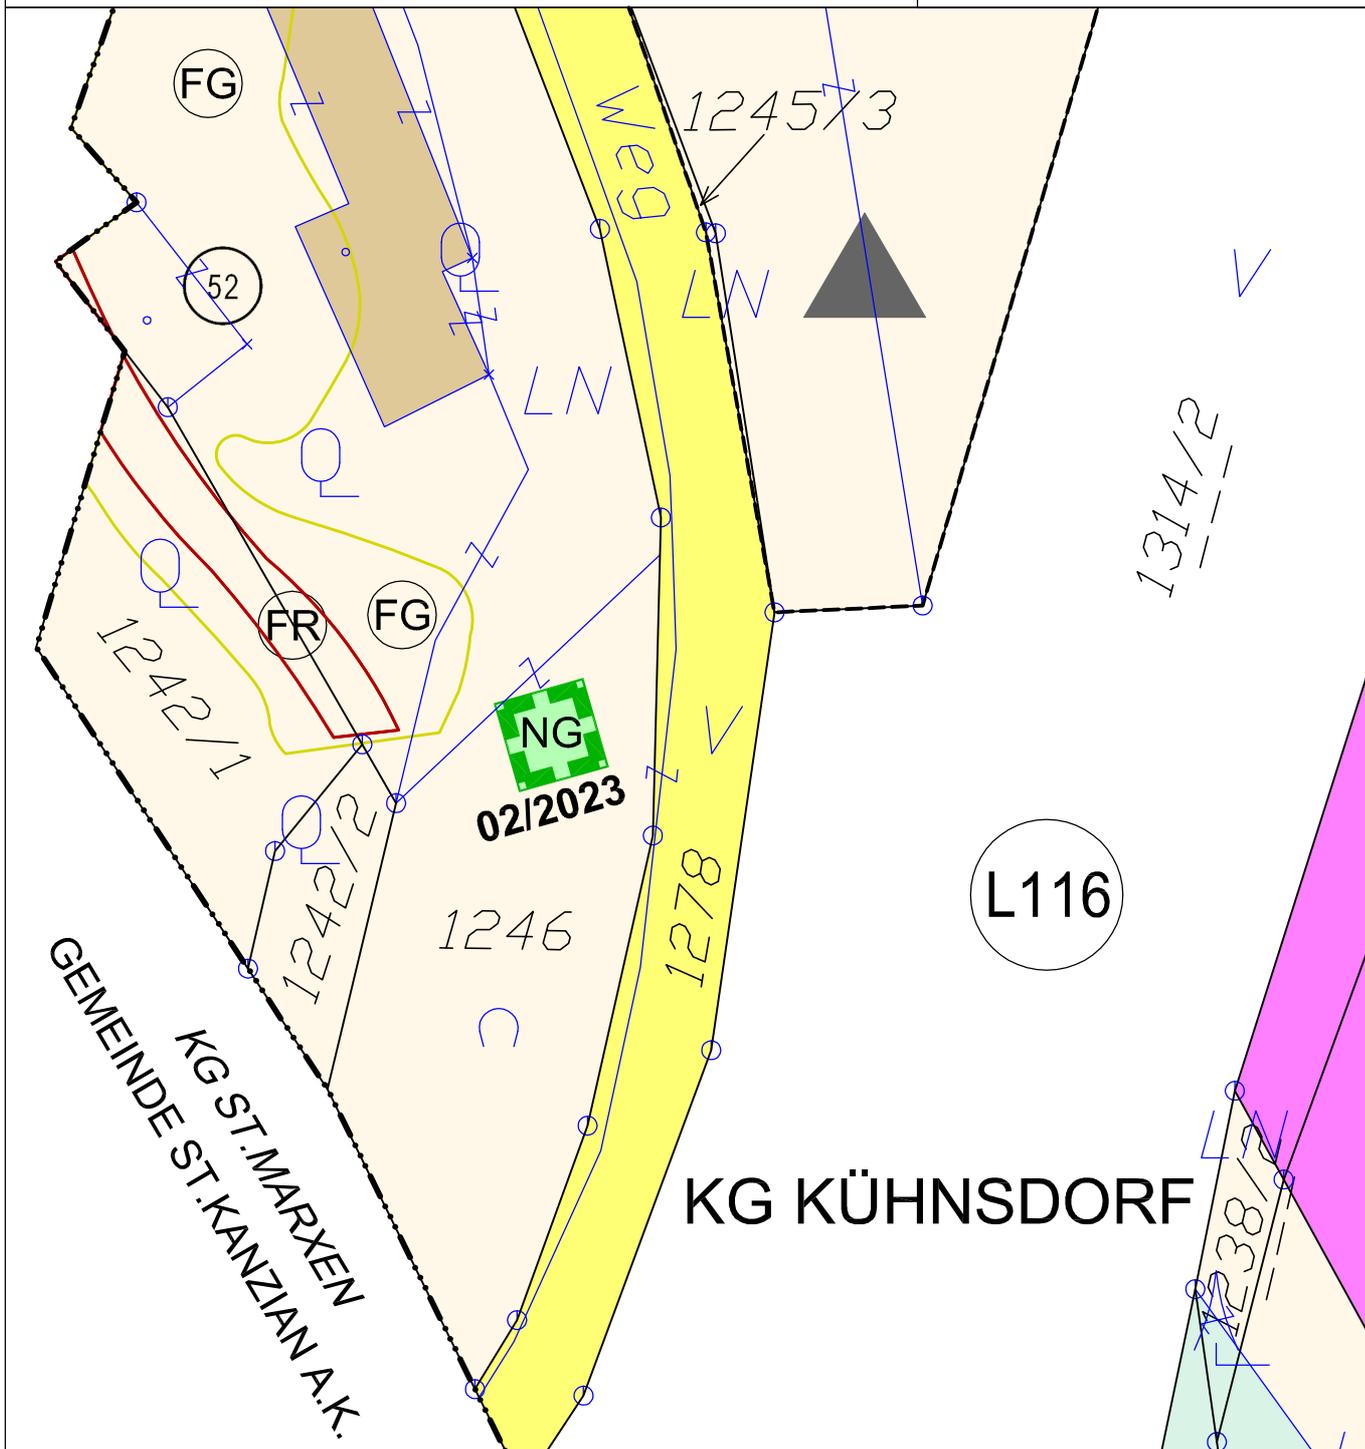

## ÄNDERUNG FLÄCHENWIDMUNGSPLAN 02/2023



Von Grünland - Für die Land- und Forstwirtschaft bestimmte Fläche; Ödland  
in Grünland - Nebengebäude

KG Kühnsdorf 76108; Flächenausmaß lt. DKM

Kundmachung: Gst 1246 zT. (36 m<sup>2</sup>)

Beschluss: wie Kundmachung

Kundmachung: 01.08.2023 bis: 30.08.2023

Gemeinderatsbeschluss: 20.10.2023

Genehmigungsbescheid Kärntner Landesregierung

Datum: 10.04.2024

Zahl: RO-18-44955/2023-16



**KAVALIREK Consulting ZT e.U.**

Raumordnung und Umweltplanung

Ingenieurkonsultant Geographie - Einzelunternehmer ( FN 387705 ) - Mag. Christian Kavalirek

Bearbeitung: Mag. C. Kavalirek, Mag. A. Kubec

Katastergrundlage: DKM 10/2022


Datum: 20.10.2023 / 10.04.2024

# MARKTGEMEINDE EBERNDORF

Lageplan ad 03a-b/B4/2023

0 25 50 75 100 m

M 1 : 2 500

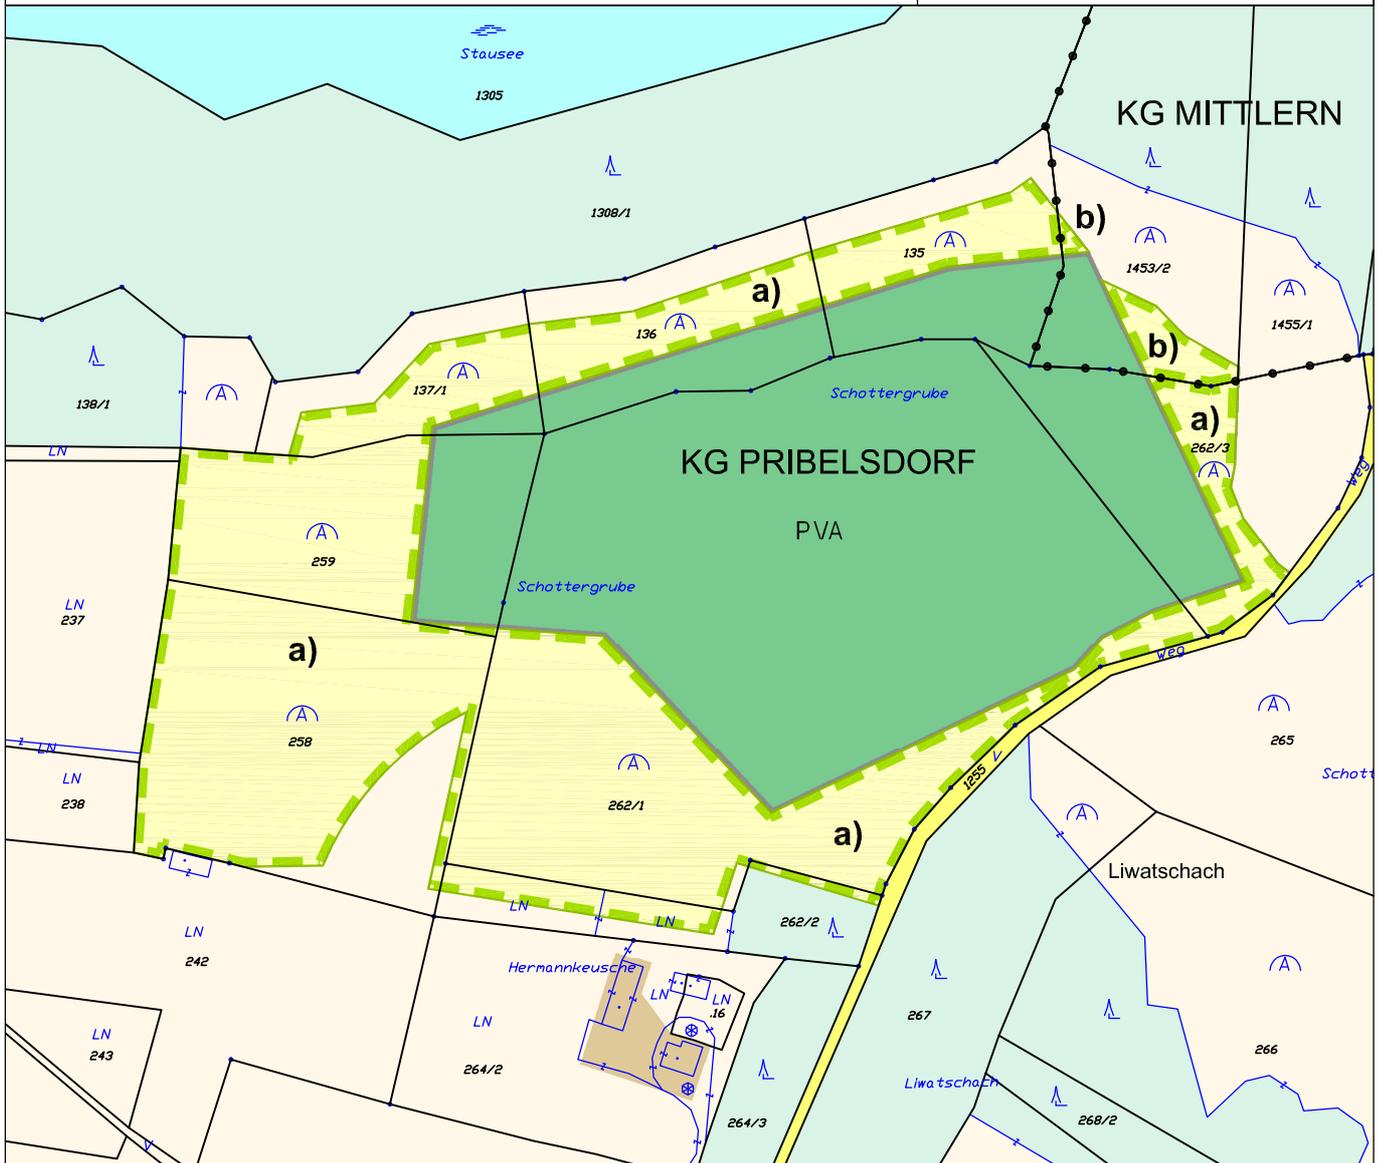

## ÄNDERUNG FLÄCHENWIDMUNGSPLAN 03a/2023



**Von Grünland - Schottergrube**

**in Grünland - Für die Land- und Forstwirtschaft bestimmte Fläche; Ödland**

KG Pribelsdorf 76112; Flächenausmaß lt. DKM

Kundmachung: Gst 135 zT. (1.584 m<sup>2</sup>), 136 zT. (1.781 m<sup>2</sup>), 137/1 zT. (1.638 m<sup>2</sup>), 258 zT. (7.927 m<sup>2</sup>), 259 zT. (4.160 m<sup>2</sup>), 262/1 zT. (9.300 m<sup>2</sup>), 262/2 zT. (939 m<sup>2</sup>), 262/3 zT. (1.357 m<sup>2</sup>) im Gesamtausmaß von 28.686 m<sup>2</sup>

Beschluss: wie Kundmachung

## ÄNDERUNG FLÄCHENWIDMUNGSPLAN 03b/2023



**Von Grünland - Schottergrube**

**in Grünland - Für die Land- und Forstwirtschaft bestimmte Fläche; Ödland**

KG Mittlern 76110; Flächenausmaß lt. DKM

Kundmachung: Gst 1453/2 zT. (687 m<sup>2</sup>)

Beschluss: wie Kundmachung

Kundmachung: 01.08.2023 bis: 30.08.2023

Gemeinderatsbeschluss: 20.10.2023

Genehmigungsbescheid Kärntner Landesregierung

Datum: 10.04.2024

Zahl: RO-18-44955/2023-16



**KAVALIREK Consulting ZT e.U.**

Raumordnung und Umweltplanung

Ingenieurkonsultant Geographie - Einzelunternehmer (FN 387705) - Mag. Christian Kavalirek

Bearbeitung: Mag. C. Kavalirek, Mag. A. Kubec

Katastergrundlage: DKM 10/2022

Datum: 20.10.2023 / 10.04.2024



**Dieses Dokument wurde amtssigniert.** Auch ein Ausdruck dieses Dokumentes hat gemäß § 20 E-Government-Gesetz die Beweiskraft einer öffentlichen Urkunde.

Informationen zur Prüfung der elektronischen Signatur und des Ausdrucks finden Sie unter:  
[www.signaturpruefung.gv.at](http://www.signaturpruefung.gv.at) bzw <https://eberndorf.at/gemeindeamt/amtssignatur>

Signatur aufgebracht von Katja Rutter, 23.04.2024 08:27:32