


MARKTGEMEINDE EBERNDORF

Lageplan ad A01/B4/2024

0 10 20 30 40 50 m

M 1 : 1 000

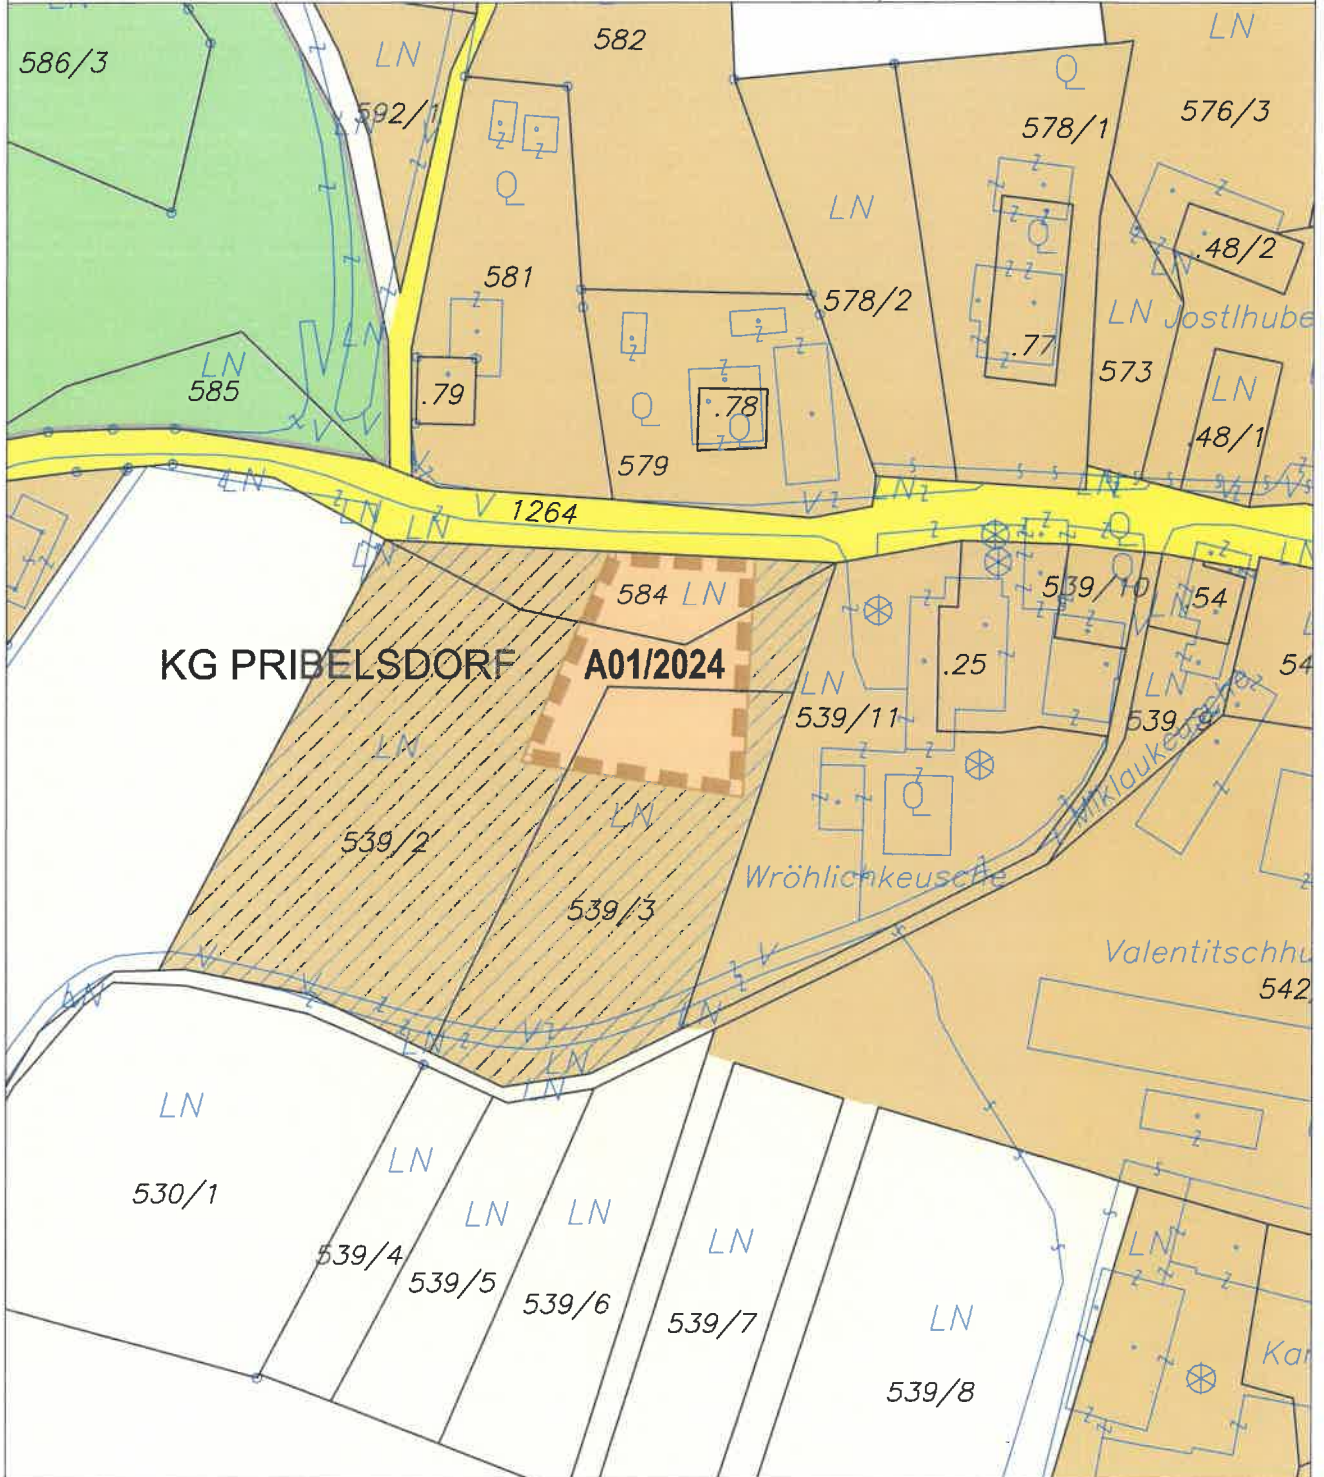

FREIGABE AUFSCHLIESSUNGSGEBIET



A01/2024

Freigabe Aufschließungsgebiet Teilbereich A06/2021

KG Pribelsdorf 76112; Flächenausmaß lt. DKM

Kundmachung: Gst 539/2 zT. (280 m²), 539/3 zT. (289 m²), 584 zT. (231 m²) im Gesamtausmaß von 800 m²

Beschluss:



KAVALIREK Consulting ZT e.U.

Raumordnung und Umweltplanung

Ingenieurkonsultant Geographie · Einzelunternehmer (FN 3377051) · Mag. Christian Kavalirek

Bearbeitung: Mag. C. Kavalirek, Mag. A. Kubec

Katastergrundlage: DKM 10/2023

Datum: 02.04.2024

Kundmachung: 17.04.2024

bis: 03.06.2024

Gemeinderatsbeschluss:

23.07.2024

