


# MARKTGEMEINDE EBERNDORF

Lageplan ad 07/B4/2023

0 10 20 30 40 50 m

M 1 : 1 000

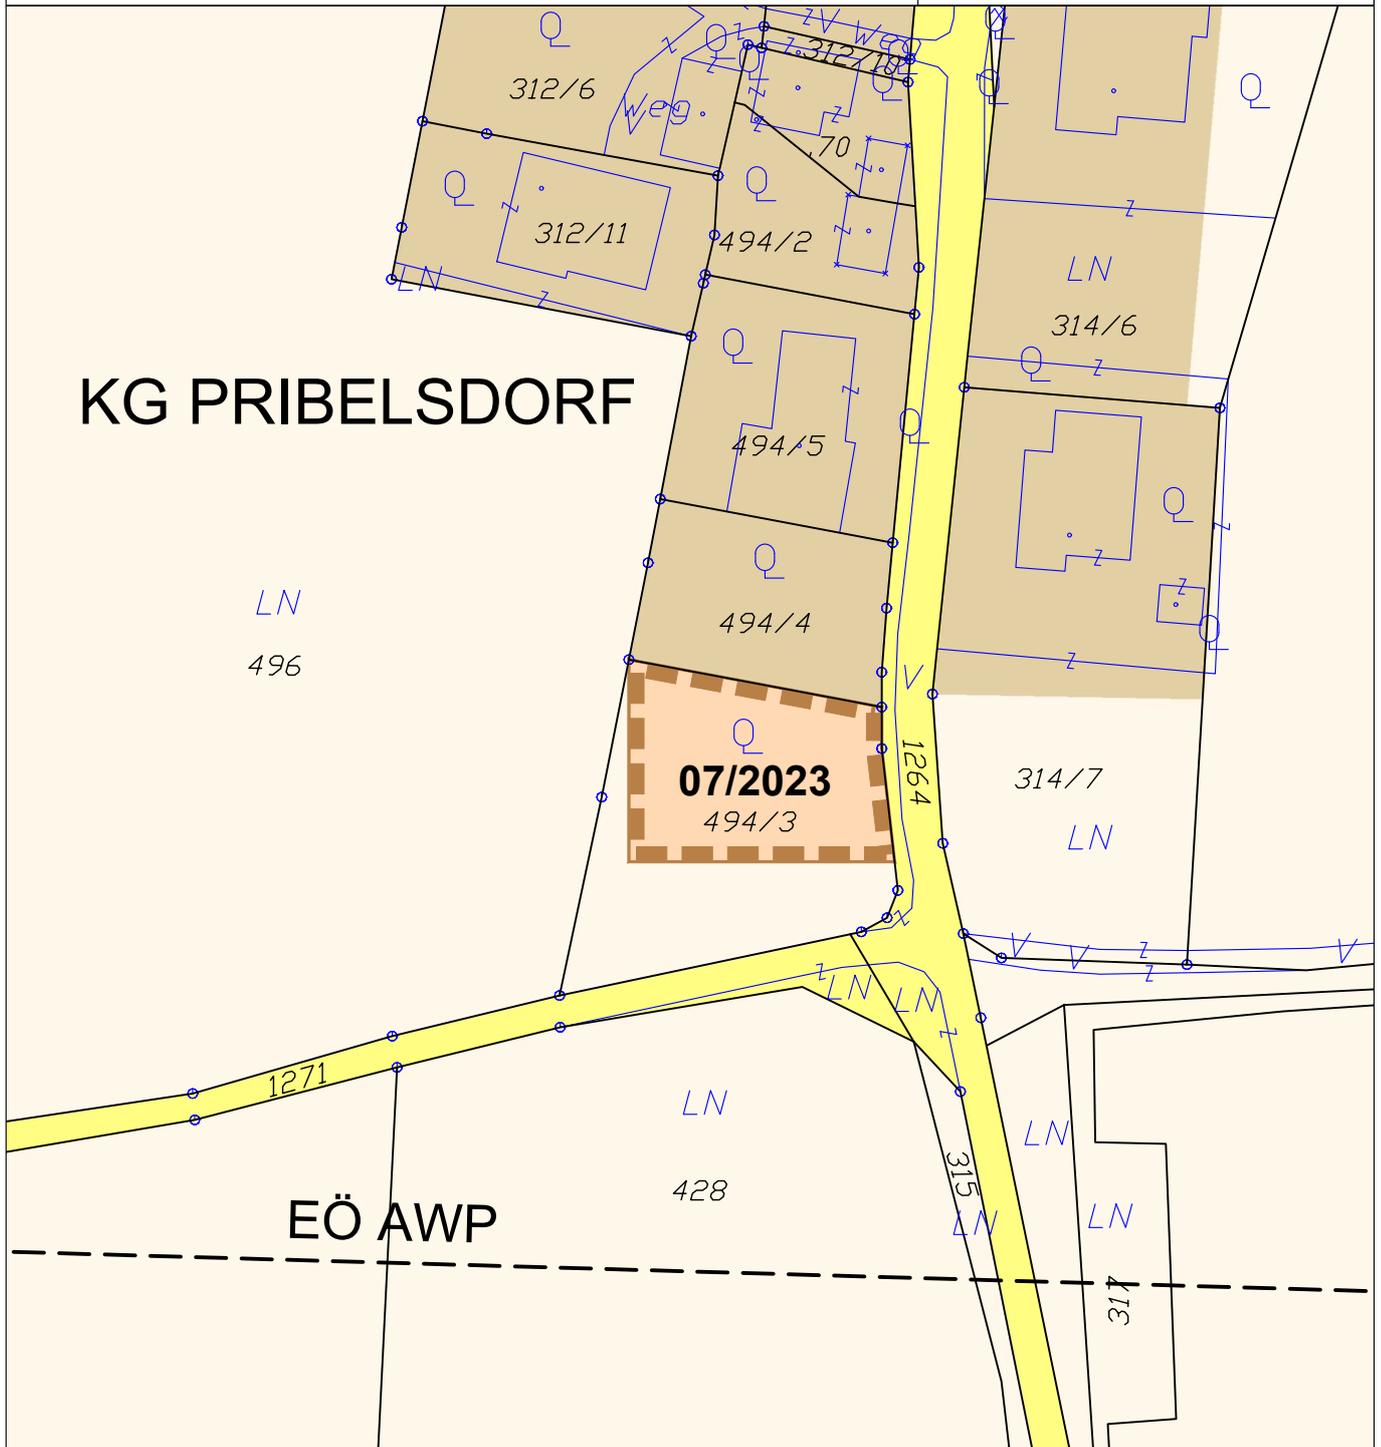

## ÄNDERUNG FLÄCHENWIDMUNGSPLAN 07/2023



**Von Grünland - Für die Land- und Forstwirtschaft bestimmte Fläche; Ödland  
in Bauland - Dorfgebiet**

KG Pribelsdorf 76112; Flächenausmaß lt. DKM

Kundmachung: Gst 494/3 zT. (800 m<sup>2</sup>)

Beschluss: wie Kundmachung

**Kundmachung: 25.06.2024 bis: 29.07.2024**

**Gemeinderatsbeschluss: 19.09.2024**

**Genehmigungsbescheid Kärntner Landesregierung**

**Datum: 22.02.2025**

**Zahl: 15-RO-18-6591/2024-29**



**KAVALIREK Consulting ZT e.U.**

**Raumordnung und Umweltplanung**

Ingenieurkonsultent Geographie - Einzelunternehmer (FN 387705f) - Mag. Christian Kavalirek

Bearbeitung: Mag. C. Kavalirek, Mag. A. Kubec

Katastergrundlage: DKM 10/2022

Datum: 19.09.2024 / 22.02.2025

# MARKTGEMEINDE EBERNDORF

Lageplan ad 08/B5/2023

0 10 20 30 40 50 m

M 1 : 1 000



## ÄNDERUNG FLÄCHENWIDMUNGSPLAN 08/2023



Von Grünland - Für die Land- und Forstwirtschaft bestimmte Fläche; Ödland  
in Bauland - Dorfgebiet

KG Mittlern 76110; Flächenausmaß lt. DKM

Kundmachung: Gst 1213 zT. (1.121 m<sup>2</sup>)

Beschluss: wie Kundmachung

Kundmachung: 25.06.2024 bis: 29.07.2024

Gemeinderatsbeschluss: 19.09.2024

Genehmigungsbescheid Kärntner Landesregierung

Datum: 22.02.2025

Zahl: 15-RO-18-6591/2024-29



**KAVALIREK Consulting ZT e.U.**

Raumordnung und Umweltplanung

Ingenieurkonsultent Geographie - Einzelunternehmer (FN 387705f) - Mag. Christian Kavalirek

Bearbeitung: Mag. C. Kavalirek, Mag. A. Kubec

Katastergrundlage: DKM 10/2022


Datum: 19.09.2024 / 22.02.2025

# MARKTGEMEINDE EBERNDORF

Lageplan ad 11/D2/2023

0 10 20 30 40 50 m

M 1 : 1 000

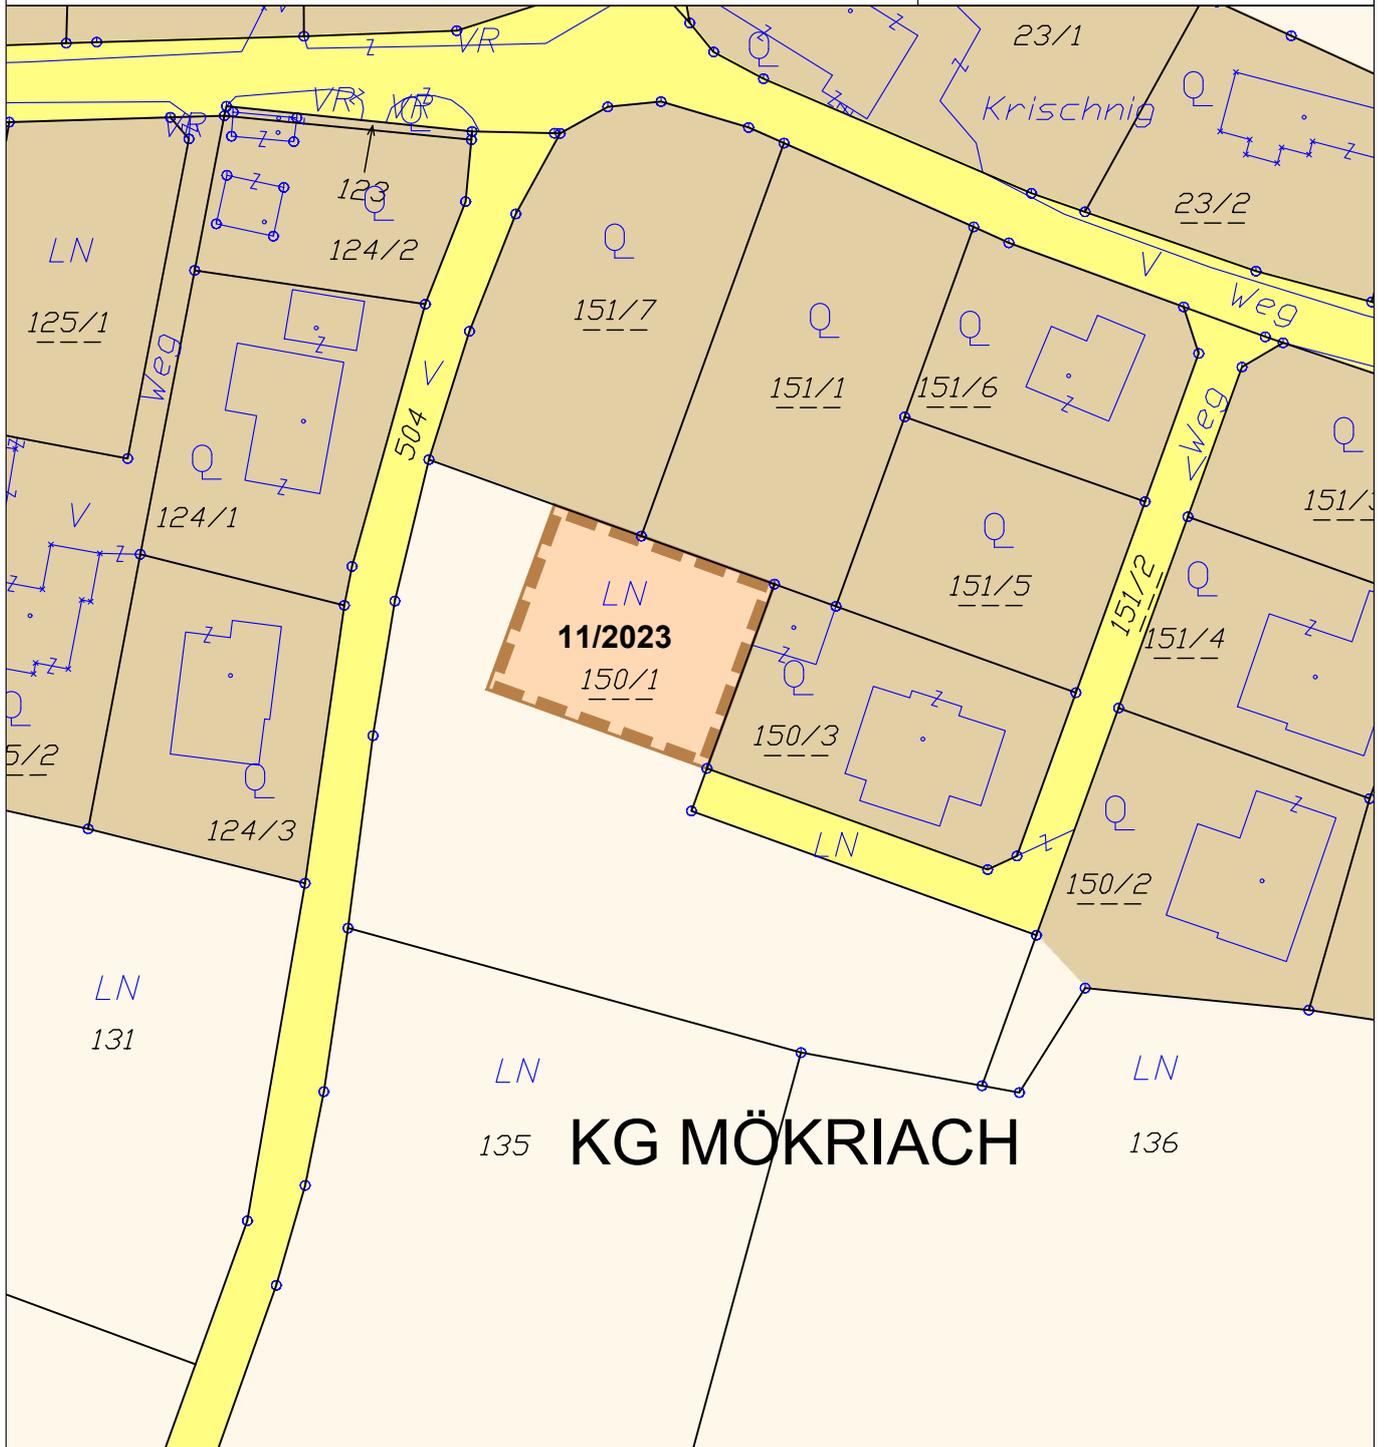

## ÄNDERUNG FLÄCHENWIDMUNGSPLAN 11/2023



Von Grünland - Für die Land- und Forstwirtschaft bestimmte Fläche; Ödland  
in Bauland - Dorfgebiet

KG Mökriach 76111; Flächenausmaß lt. DKM

Kundmachung: Gst 150/1 zT. (800 m<sup>2</sup>)

Beschluss: wie Kundmachung

Kundmachung: 25.06.2024 bis: 29.07.2024

Gemeinderatsbeschluss: 19.09.2024

Genehmigungsbescheid Kärntner Landesregierung

Datum: 22.02.2025

Zahl: 15-RO-18-6591/2024-29



**KAVALIREK Consulting ZT e.U.**

Raumordnung und Umweltplanung

Ingenieurkonsultent Geographie - Einzelunternehmer (FN 3877051) - Mag. Christian Kavalirek

Bearbeitung: Mag. C. Kavalirek, Mag. A. Kubec

Katastergrundlage: DKM 10/2022


Datum: 19.09.2024 / 22.02.2025

# MARKTGEMEINDE EBERNDORF

Lageplan ad 15/D1/2023

0 10 20 30 40 50 m

M 1 : 1 000

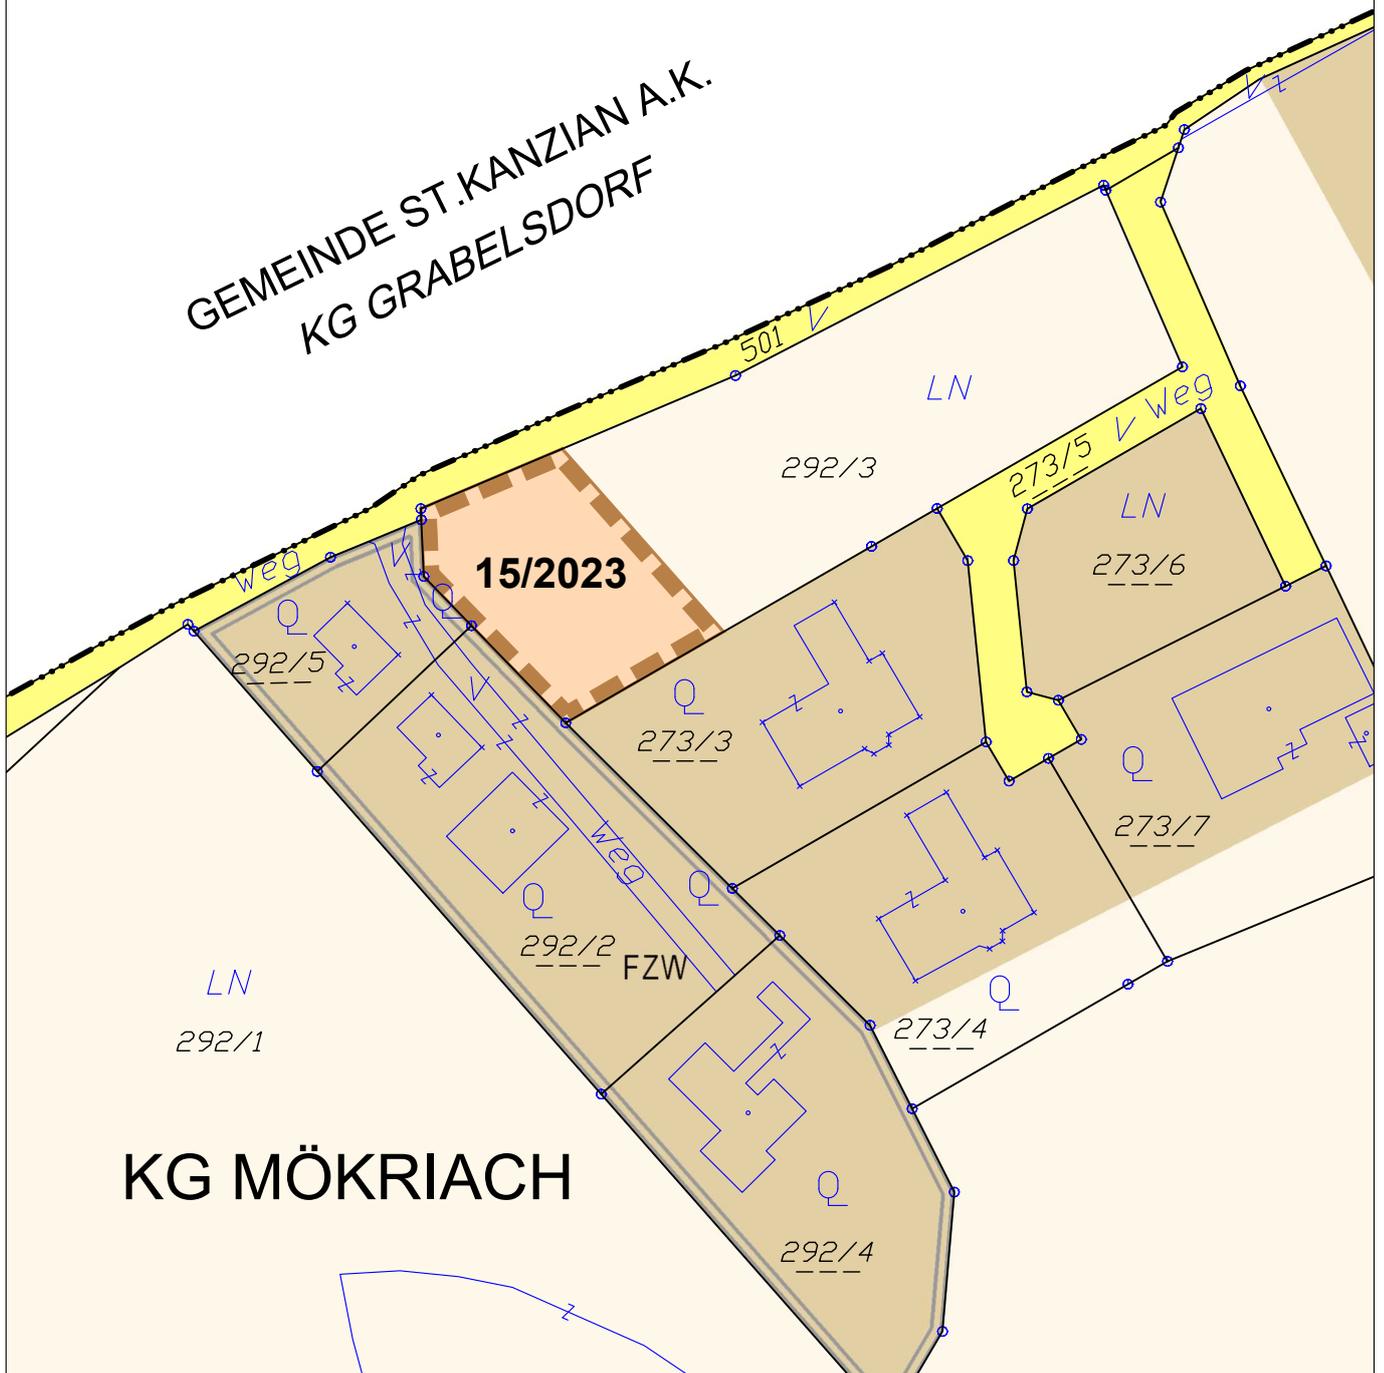

## ÄNDERUNG FLÄCHENWIDMUNGSPLAN 15/2023



Von Grünland - Für die Land- und Forstwirtschaft bestimmte Fläche; Ödland  
in Bauland - Dorfgebiet

KG Mökriach 76111; Flächenausmaß lt. DKM

Kundmachung: Gst 292/3 zT. (800 m<sup>2</sup>)

Beschluss: wie Kundmachung

Kundmachung: 25.06.2024 bis: 29.07.2024

Gemeinderatsbeschluss: 19.09.2024

Genehmigungsbescheid Kärntner Landesregierung

Datum: 22.02.2025

Zahl: 15-RO-18-6591/2024-29



**KAVALIREK Consulting ZT e.U.**

Raumordnung und Umweltplanung

Ingenieurkonsultent Geographie - Einzelunternehmer (FN 387705f) - Mag. Christian Kavalirek

Bearbeitung: Mag. C. Kavalirek, Mag. A. Kubec

Katastergrundlage: DKM 10/2022


Datum: 19.09.2024 / 22.02.2025

# MARKTGEMEINDE EBERNDORF

Lageplan ad 16/D3/2023

0 10 20 30 40 50 m

M 1 : 1 000

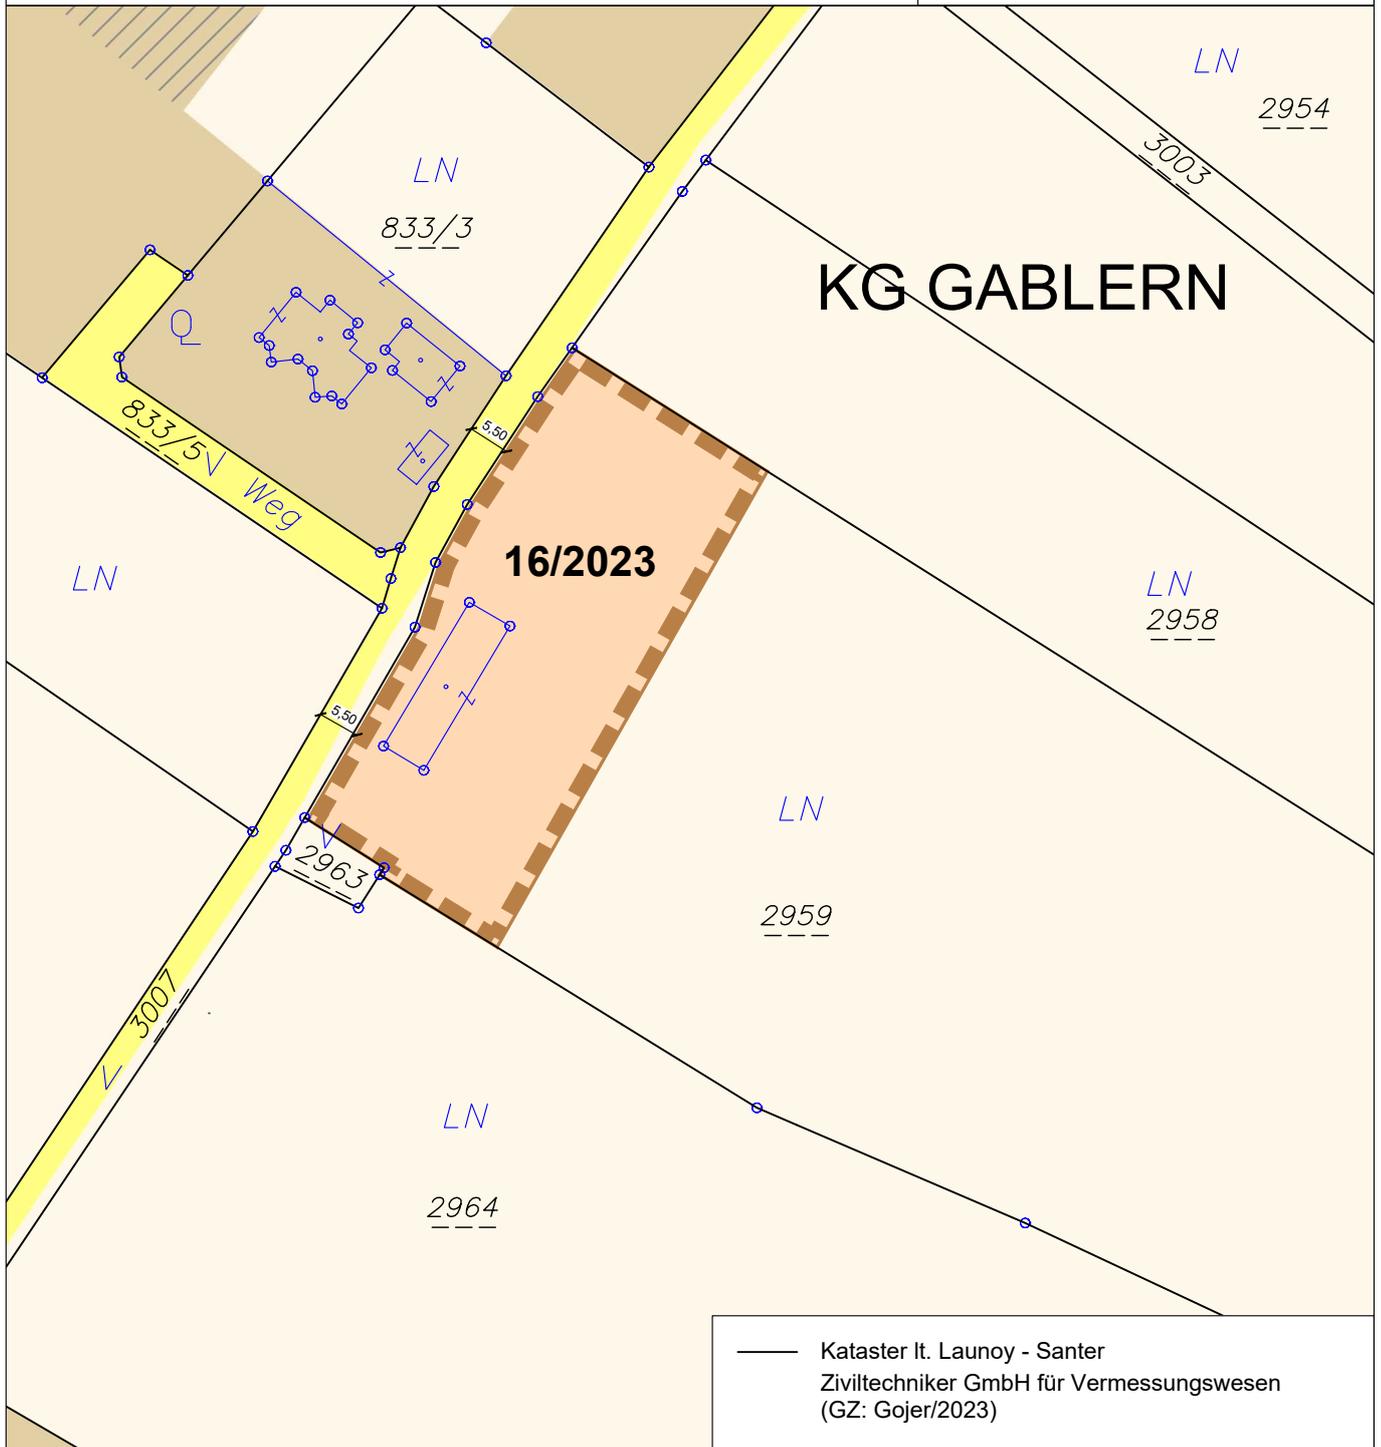

## ÄNDERUNG FLÄCHENWIDMUNGSPLAN 16/2023



**Von Grünland - Für die Land- und Forstwirtschaft bestimmte Fläche; Ödland  
in Bauland - Dorfgebiet**

KG Gablern 76103; Flächenausmaß lt. DKM

Kundmachung: Gst 2959 zT. (2.203 m<sup>2</sup>)

Beschluss: wie Kundmachung

**Kundmachung: 25.06.2024 bis: 29.07.2024**

**Gemeinderatsbeschluss: 19.09.2024**

**Genehmigungsbescheid Kärntner Landesregierung**

**Datum: 22.02.2025**

**Zahl: 15-RO-18-6591/2024-29**



**KAVALIREK Consulting ZT e.U.**  
Raumordnung und Umweltplanung  
Ingenieurkonsultent Geographie - Einzelunternehmer (FN 387705f) - Mag. Christian Kavalirek

Bearbeitung: Mag. C. Kavalirek, Mag. A. Kubec

Kataster lt. Launoy - Santer (GZ: Gojer/2023)

Datum: 19.09.2024 / 22.02.2025

# MARKTGEMEINDE EBERNDORF

## Lageplan ad 17a-c/D3/2023

### ÄNDERUNGEN FLÄCHENWIDMUNGSPLAN 17a-c/2023

- a) 17a/2023**  
**Von Bauland - Dorfgebiet in Verkehrsfläche - Allgemeine Verkehrsfläche**  
 KG Eberndorf 76102; Flächenausmaß lt. DKM  
 Kundmachung: Gst 269/1 zT. (624 m<sup>2</sup>), 520 zT. (288 m<sup>2</sup>) im Gesamtausmaß von 912 m<sup>2</sup>  
 Beschluss: wie Kundmachung
- b) 17b/2023**  
**Von Grünland - Für die Land- und Forstwirtschaft bestimmte Fläche; Ödland in Bauland - Dorfgebiet**  
 KG Eberndorf 76102; Flächenausmaß lt. DKM  
 Kundmachung: Gst 269/1 zT. (117 m<sup>2</sup>)  
 Beschluss: wie Kundmachung
- c) 17c/2023**  
**Von Grünland - Für die Land- und Forstwirtschaft bestimmte Fläche; Ödland in Verkehrsfläche - Allgemeine Verkehrsfläche**  
 KG Eberndorf 76102; Flächenausmaß lt. DKM  
 Kundmachung: Gst 269/1 zT. (1.238 m<sup>2</sup>)  
 Beschluss: wie Kundmachung


--- geplante Grundstücksteilung lt. Vermessungsbüro Launoy - Santer (GZ: G0669C/22)

Kundmachung: 25.06.2024 bis: 29.07.2024  
 Gemeinderatsbeschluss: 19.09.2024  
 Genehmigungsbescheid Kärntner Landesregierung  
 Datum: 22.02.2025  
 Zahl: 15-RO-18-6591/2024-29



**KAVALIREK Consulting ZT e.U.**  
 Raumordnung und Umweltplanung  
Ingenieurkonsultent Geographie - Einzelunternehmer (FN 387705) - Mag. Christian Kavalirek

Bearbeitung: Mag. C. Kavalirek, Mag. A. Kubec  
 Katastergrundlage: DKM 10/2023  
 Datum: 19.09.2024 / 22.02.2025

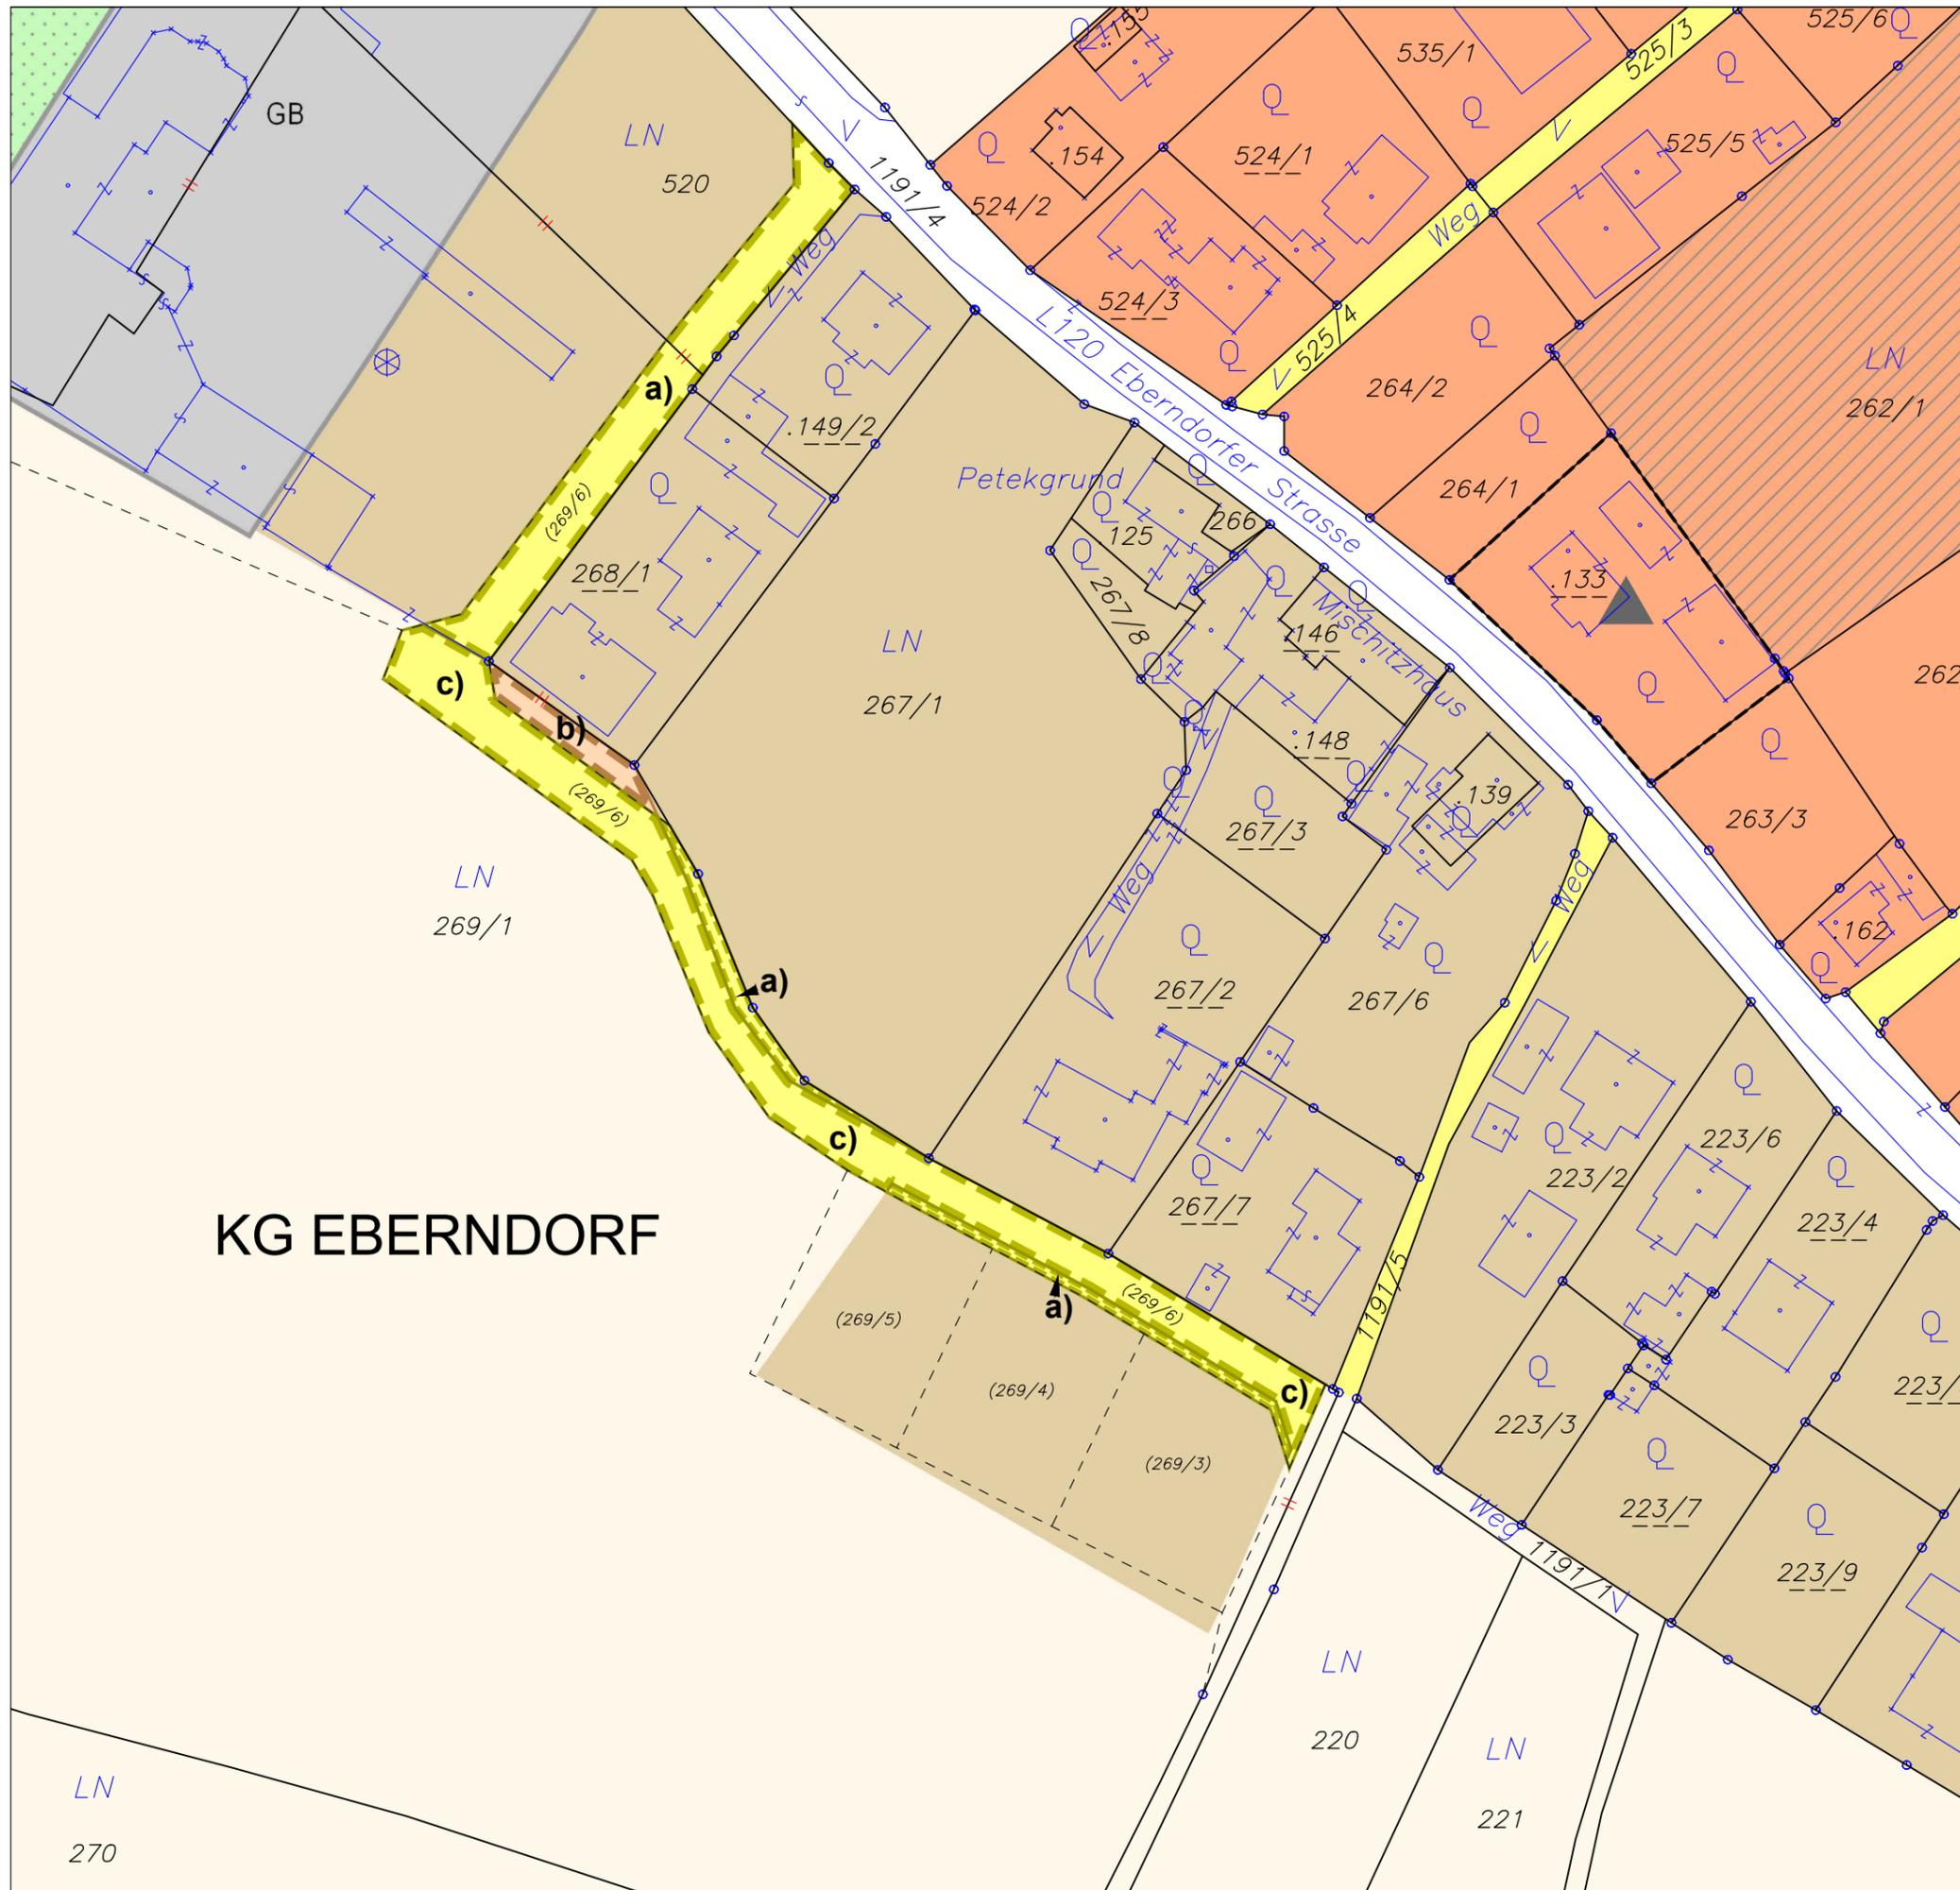

KG EBERNDORF


LN  
270

# MARKTGEMEINDE EBERNDORF

Lageplan ad 03/D2/2024

0 10 20 30 40 50 m

M 1 : 1 000

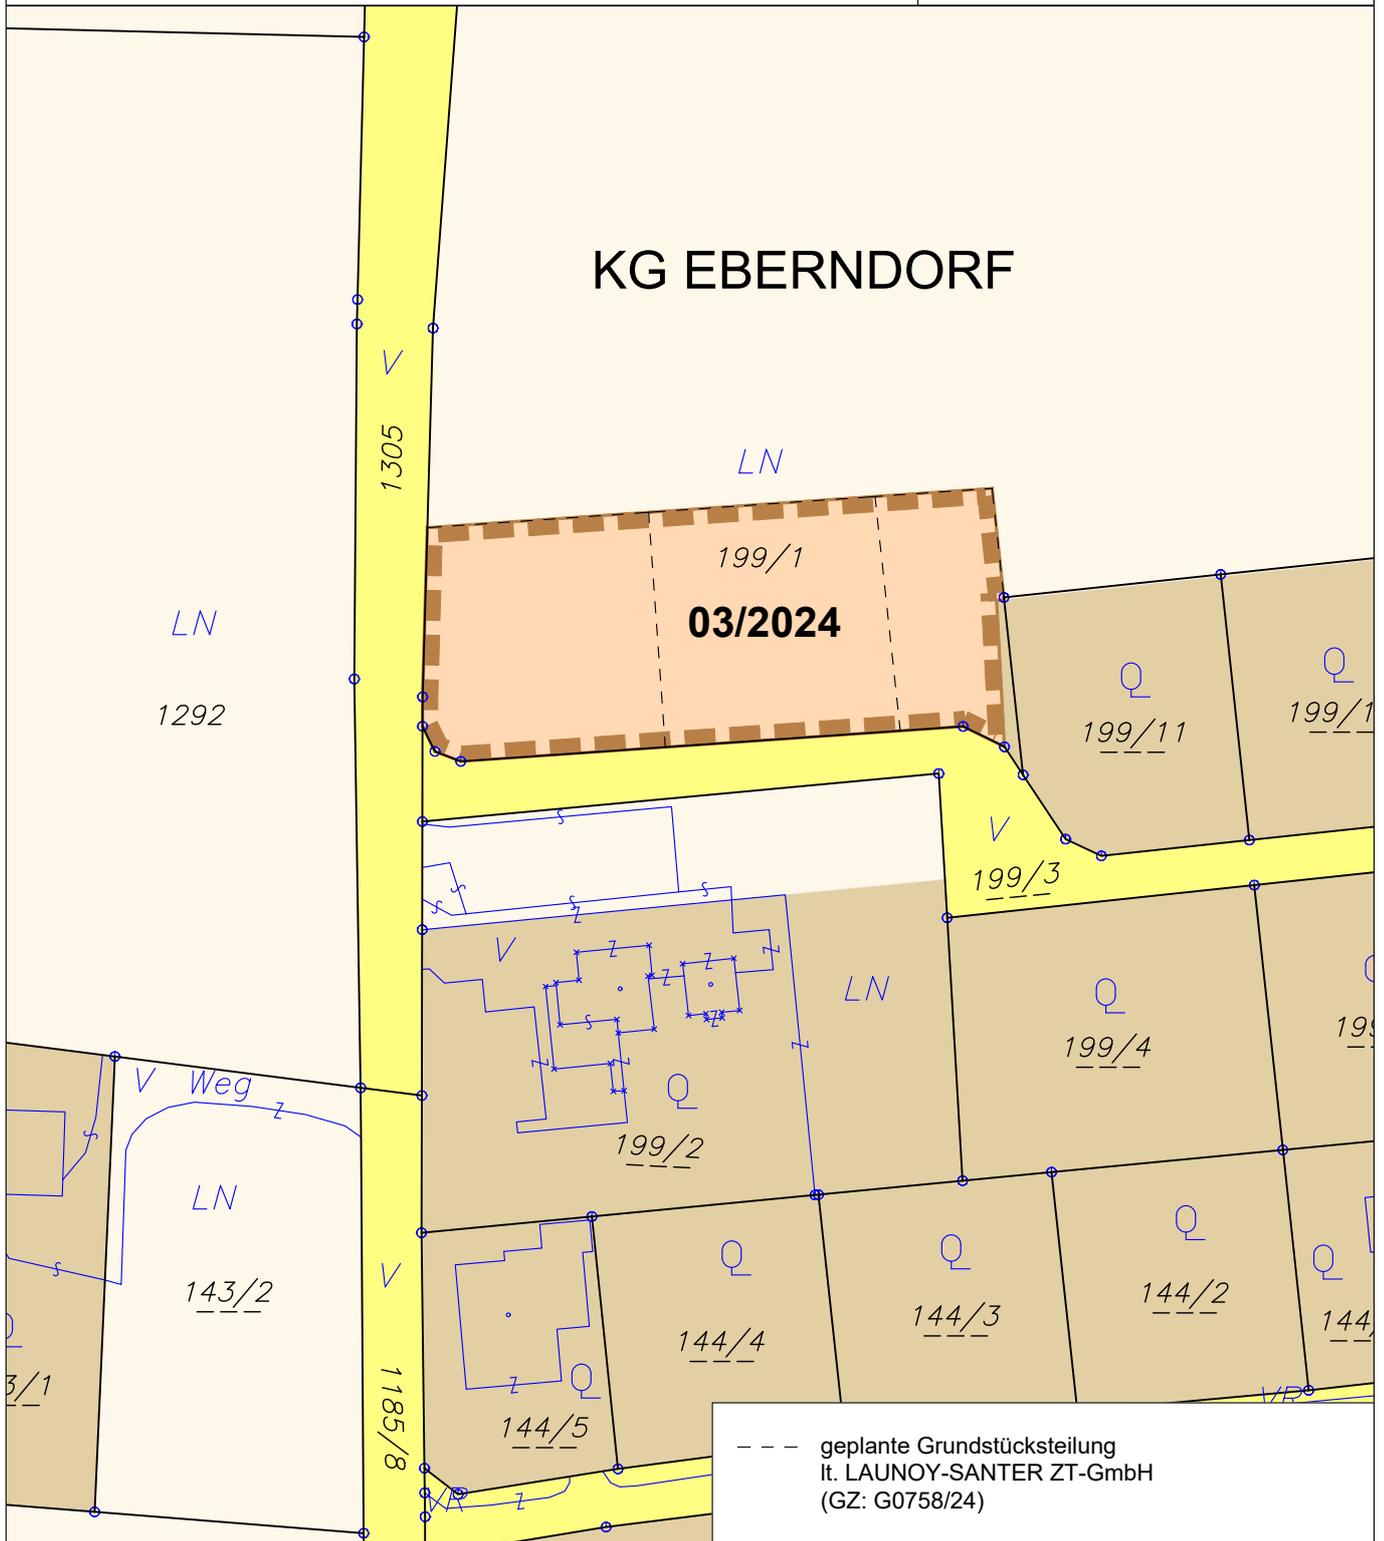

## ÄNDERUNG FLÄCHENWIDMUNGSPLAN 03/2024



Von Grünland - Für die Land- und Forstwirtschaft bestimmte Fläche; Ödland  
in Bauland - Dorfgebiet

KG Eberndorf 76102; Flächenausmaß lt. DKM

Kundmachung: Gst 199/1 zT. (2.366 m<sup>2</sup>)

Beschluss: wie Kundmachung



**KAVALIREK Consulting ZT e.U.**  
Raumordnung und Umwelplanung  
Ingenieurkonsultent Geographie - Einzelunternehmer (FN 387705f) - Mag. Christian Kavalirek

Bearbeitung: Mag. C. Kavalirek, Mag. A. Kubec

Katastergrundlage: DKM 10/2023

Datum: 19.09.2024 / 22.02.2025

Kundmachung: 25.06.2024 bis: 29.07.2024

Gemeinderatsbeschluss: 19.09.2024

**Genehmigungsbescheid Kärntner Landesregierung**

Datum: 22.02.2025

Zahl: 15-RO-18-6591/2024-29

