


# MARKTGEMEINDE EBERNDORF - VERORDNUNG A-GEBIETE

Lageplan ad A01/2021, A02/2021

Bl.Nr. B2d

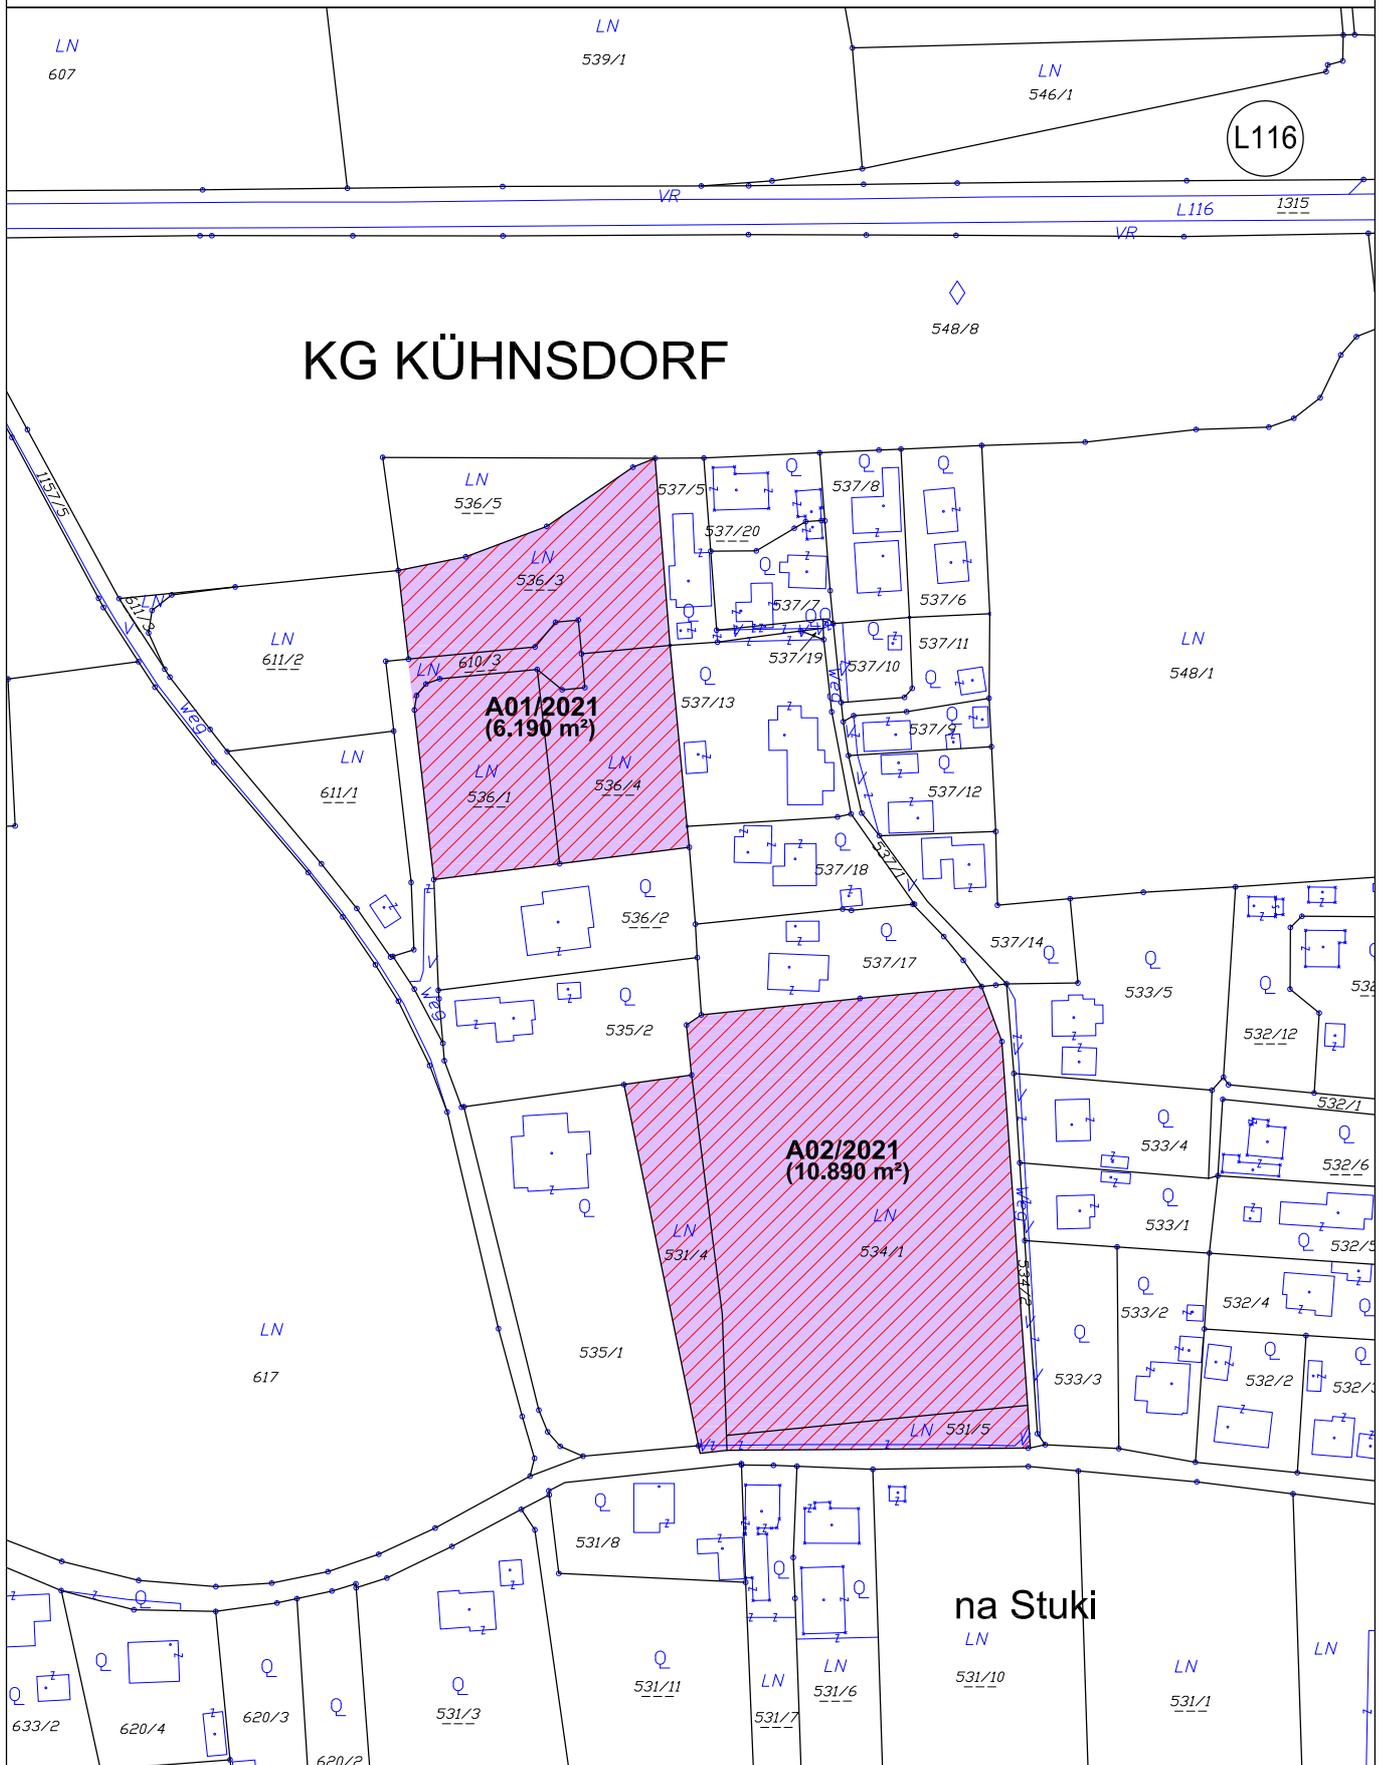

**KAVALIREK Consulting ZT e.U.**  
Raumordnung und Umweltplanung  
Ingenieurkonsulting Geographie - Einzelunternehmer (FN 387709) - Mag. Christian Kavalirek

Bearbeitung: Mag. C. Kavalirek, Mag. A. Kubec  
Kundmachung: 27.10.2021 bis: 25.11.2021  
Gemeinderatsbeschluss: 29.12.2021

## LEGENDE

- Kataster (DKM 10/2020)
- ▨ Aufschließungsgebiet

Genehmigungsbescheid Kärntner Landesregierung  
**Datum: 17. November 2022**  
**Zahl: 03-Ro-18-1/52-2022**

0 25 50 75 100 m


**M 1 : 2 000**



# MARKTGEMEINDE EBERNDORF - VERORDNUNG A-GEBIETE

Lageplan ad A03/2021

Bl.Nr. B2d

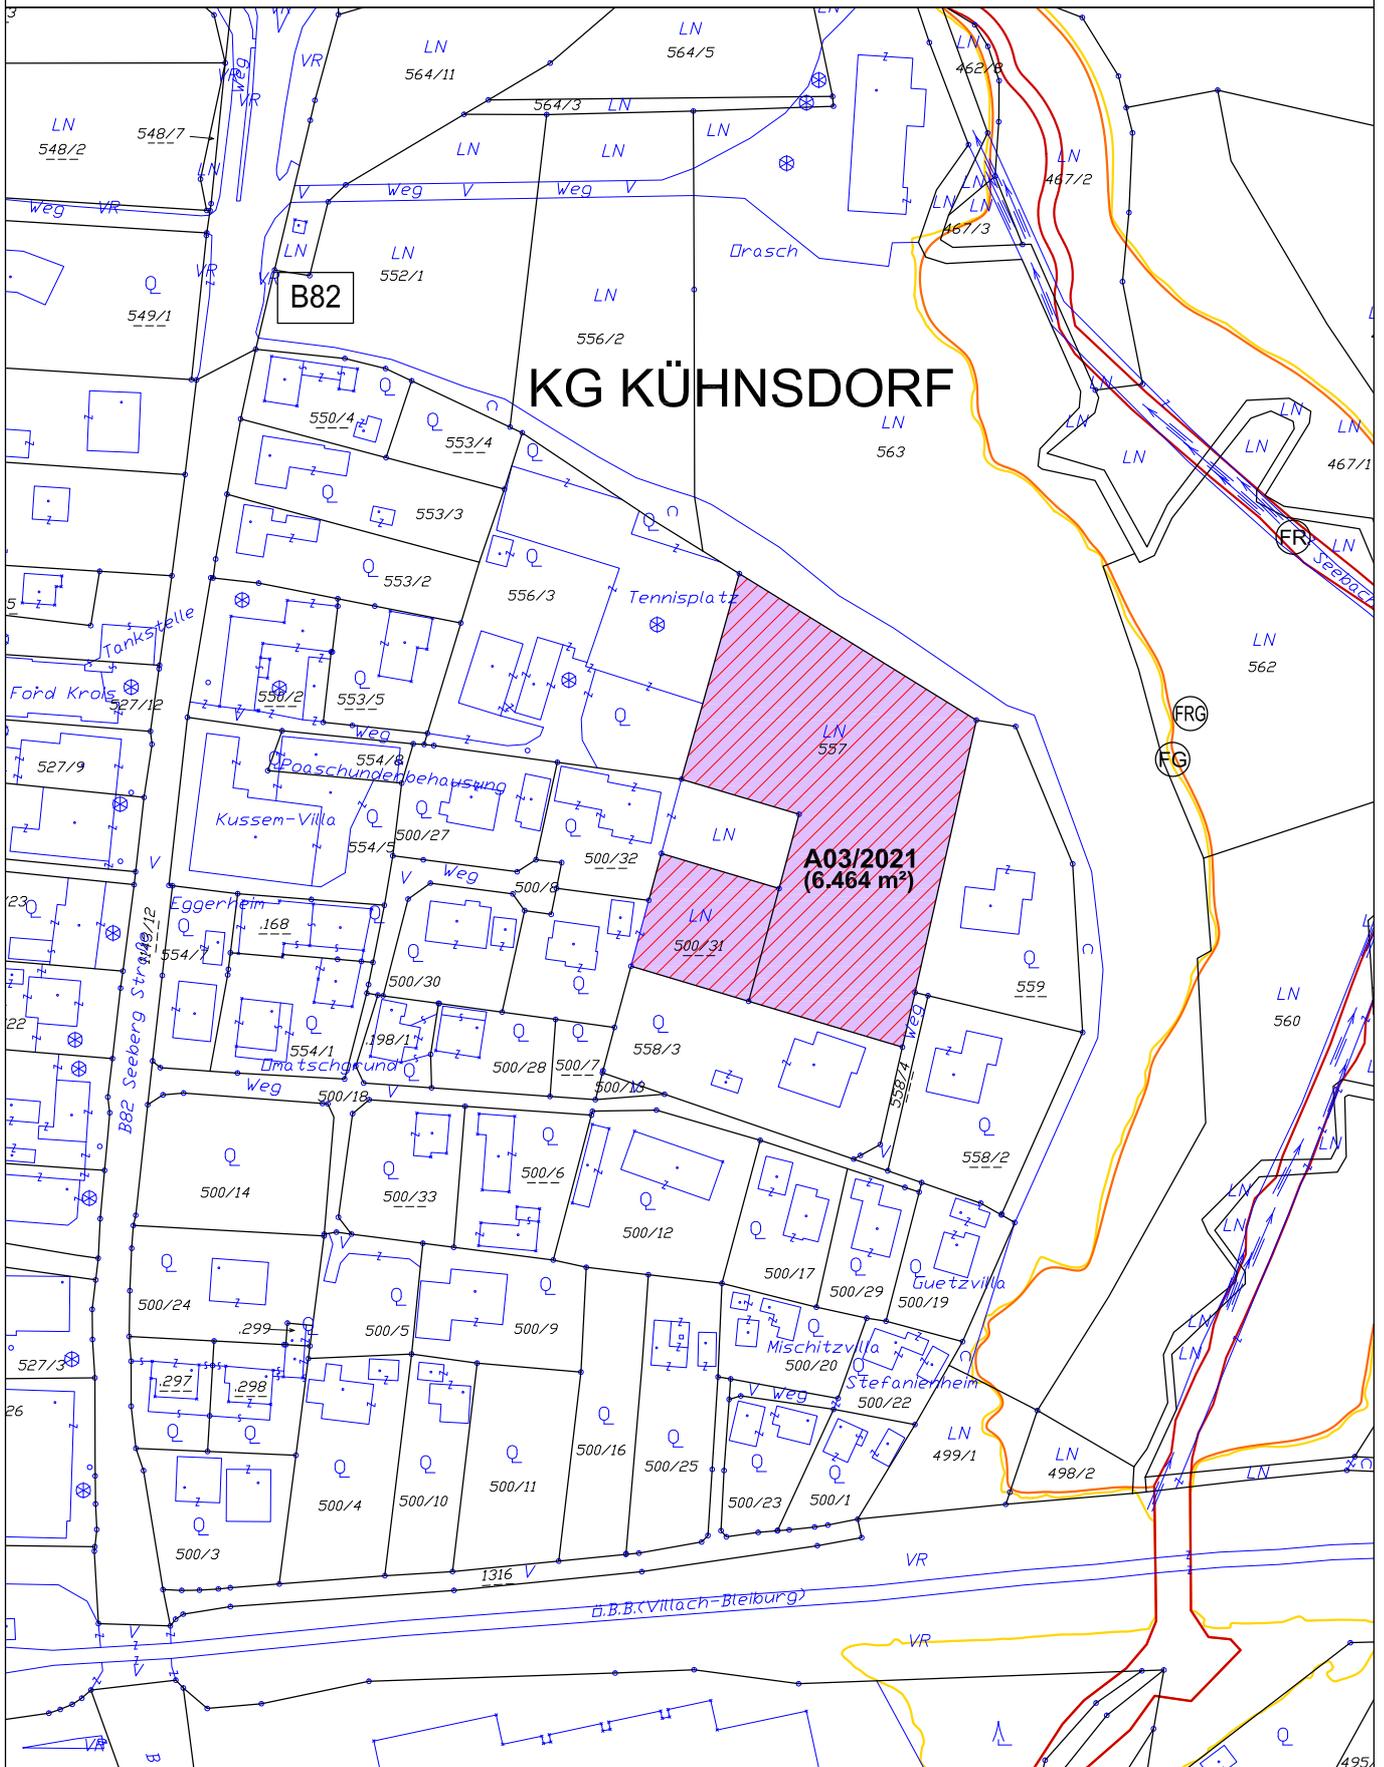


**KAVALIREK Consulting ZT e.U.**  
Raumordnung und Umweltplanung  
Ingenieurkonsultant Geographie - Einzelunternehmer (FN 387709) - Mag. Christian Kavalirek

Bearbeitung: Mag. C. Kavalirek, Mag. A. Kubec  
Kundmachung: 27.10.2021 bis: 25.11.2021  
Gemeinderatsbeschluss: 29.12.2021

**LEGENDE**

- Kataster (DKM 10/2020)
- ▨ Aufschließungsgebiet

Genehmigungsbescheid Kärntner Landesregierung  
**Datum: 17. November 2022**  
**Zahl: 03-Ro-18-1/52-2022**




**M 1 : 2 000**



# MARKTGEMEINDE EBERNDORF - VERORDNUNG A-GEBIETE

Lageplan ad A04/2021

Bl.Nr. B2d

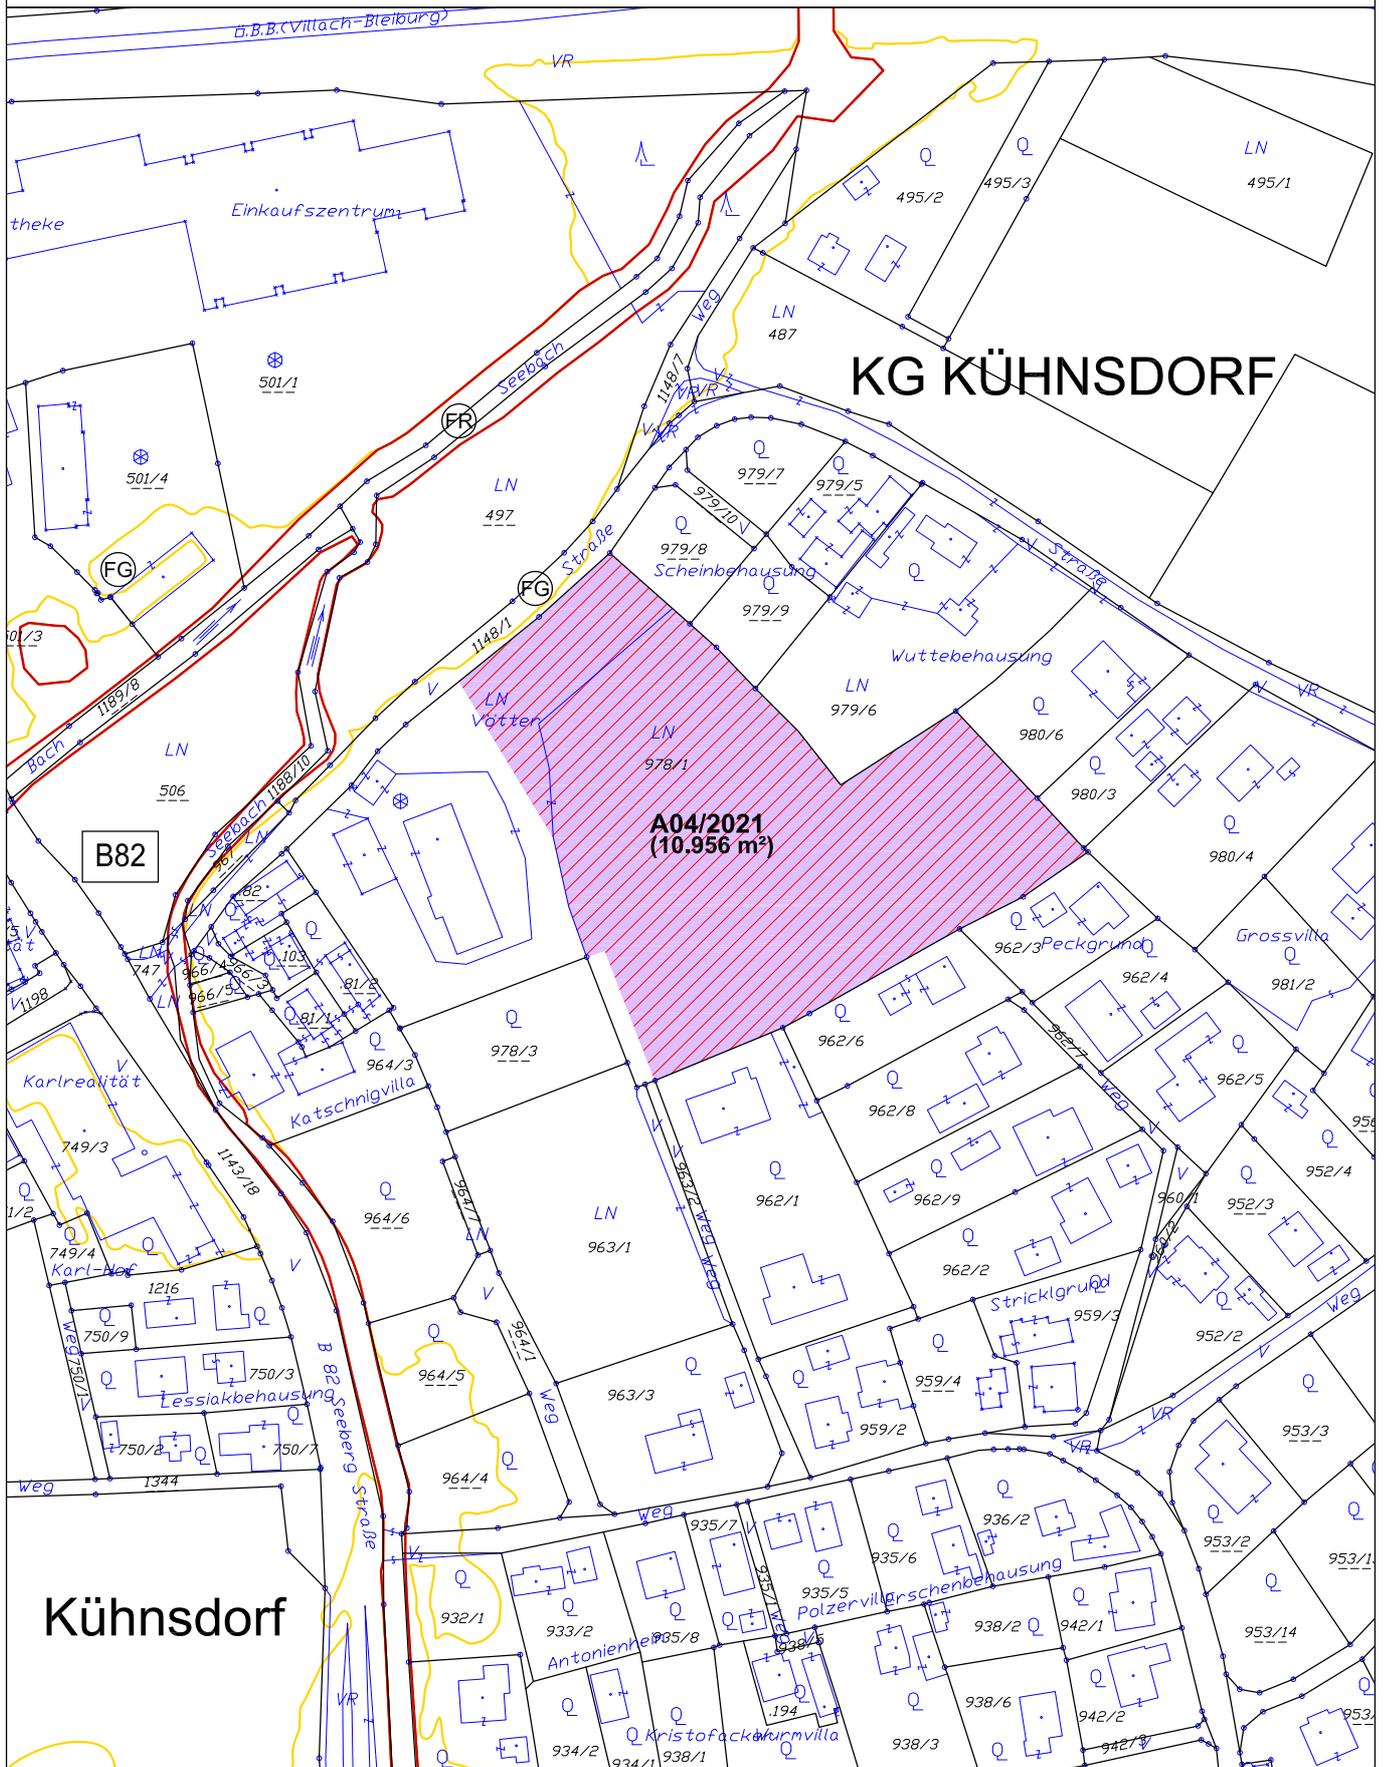

**KAVALIREK Consulting ZT e.U.**  
Raumordnung und Umweltplanung  
Ingenieurkonsulting Geographie - Einzelunternehmen (FN 387709) - Mag. Christian Kavalirek

Bearbeitung: Mag. C. Kavalirek, Mag. A. Kubec  
Kundmachung: 27.10.2021 bis: 25.11.2021  
Gemeinderatsbeschluss: 29.12.2021

## LEGENDE

- Kataster (DKM 10/2020)
- ▨ Aufschließungsgebiet

Genehmigungsbescheid Kärntner Landesregierung  
Datum: 17. November 2022  
Zahl: 03-Ro-18-1/52-2022

0 25 50 75 100 m


M 1 : 2 000



# MARKTGEMEINDE EBERNDORF - VERORDNUNG A-GEBIETE

Lageplan ad A05/2021

Bl.Nr. B3c

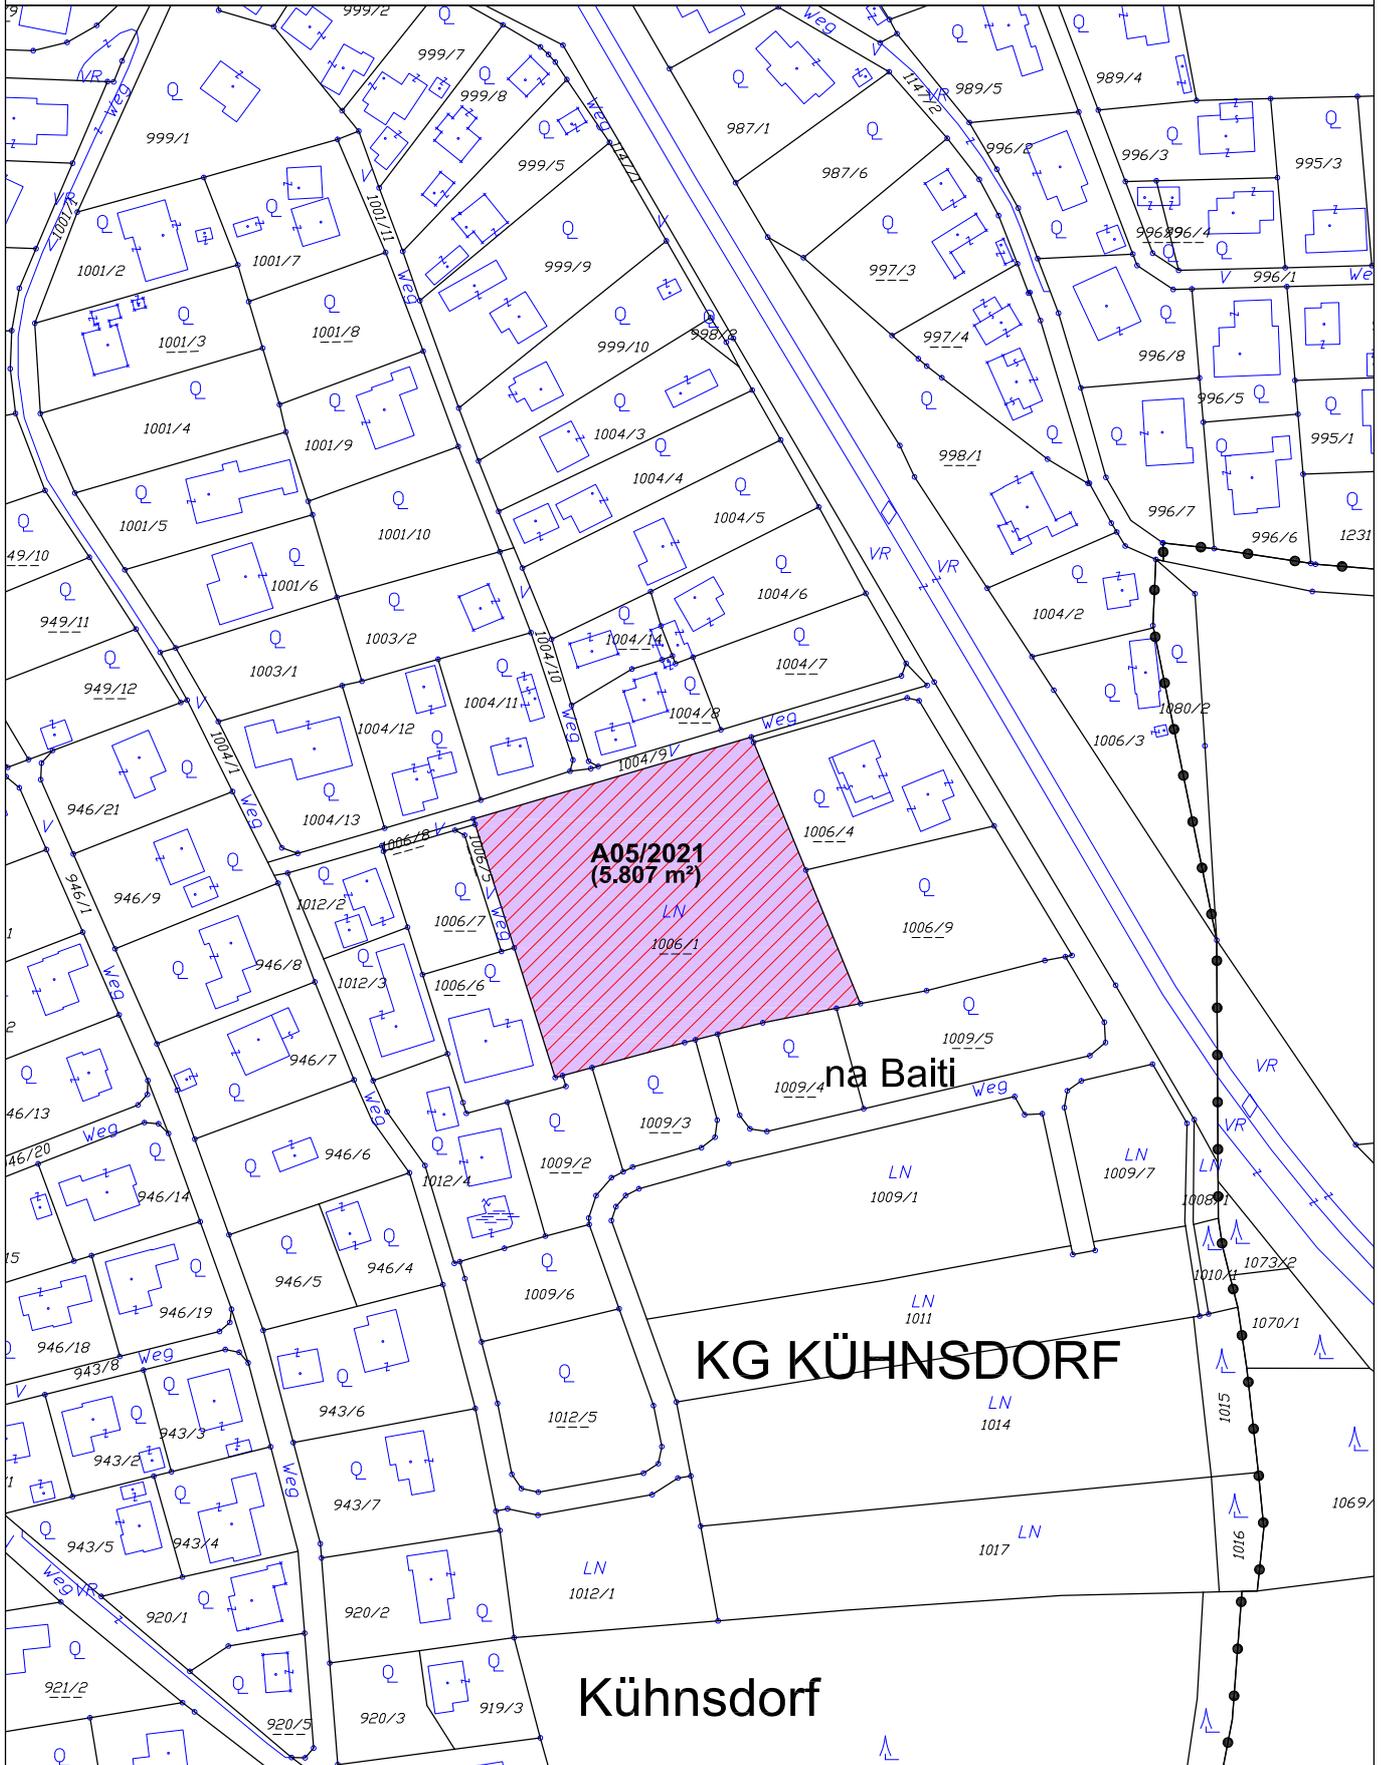


 <p><b>KAVALIREK Consulting ZT e.U.</b> Raumordnung und Umweltplanung <small>Ingenieurkonsultant Geographie - Einzelunternehmer (FN 387709) - Mag. Christian Kavalirek</small></p>	<p><b>LEGENDE</b></p> <ul style="list-style-type: none"> <li> Kataster (DKM 10/2020)</li> <li> Aufschließungsgebiet</li> </ul>	 <p>0 25 50 75 100 m</p>
<p>Bearbeitung: Mag. C. Kavalirek, Mag. A. Kubec Kundmachung: 27.10.2021 bis: 25.11.2021 Gemeinderatsbeschluss: 29.12.2021</p>	<p>Genehmigungsbescheid Kärntner Landesregierung <b>Datum: 17. November 2022</b> <b>Zahl: 03-Ro-18-1/52-2022</b></p>	<p><b>M 1 : 2 000</b> </p>

# MARKTGEMEINDE EBERNDORF - VERORDNUNG A-GEBIETE

Lageplan ad A06/2021

Bl.Nr. B4c

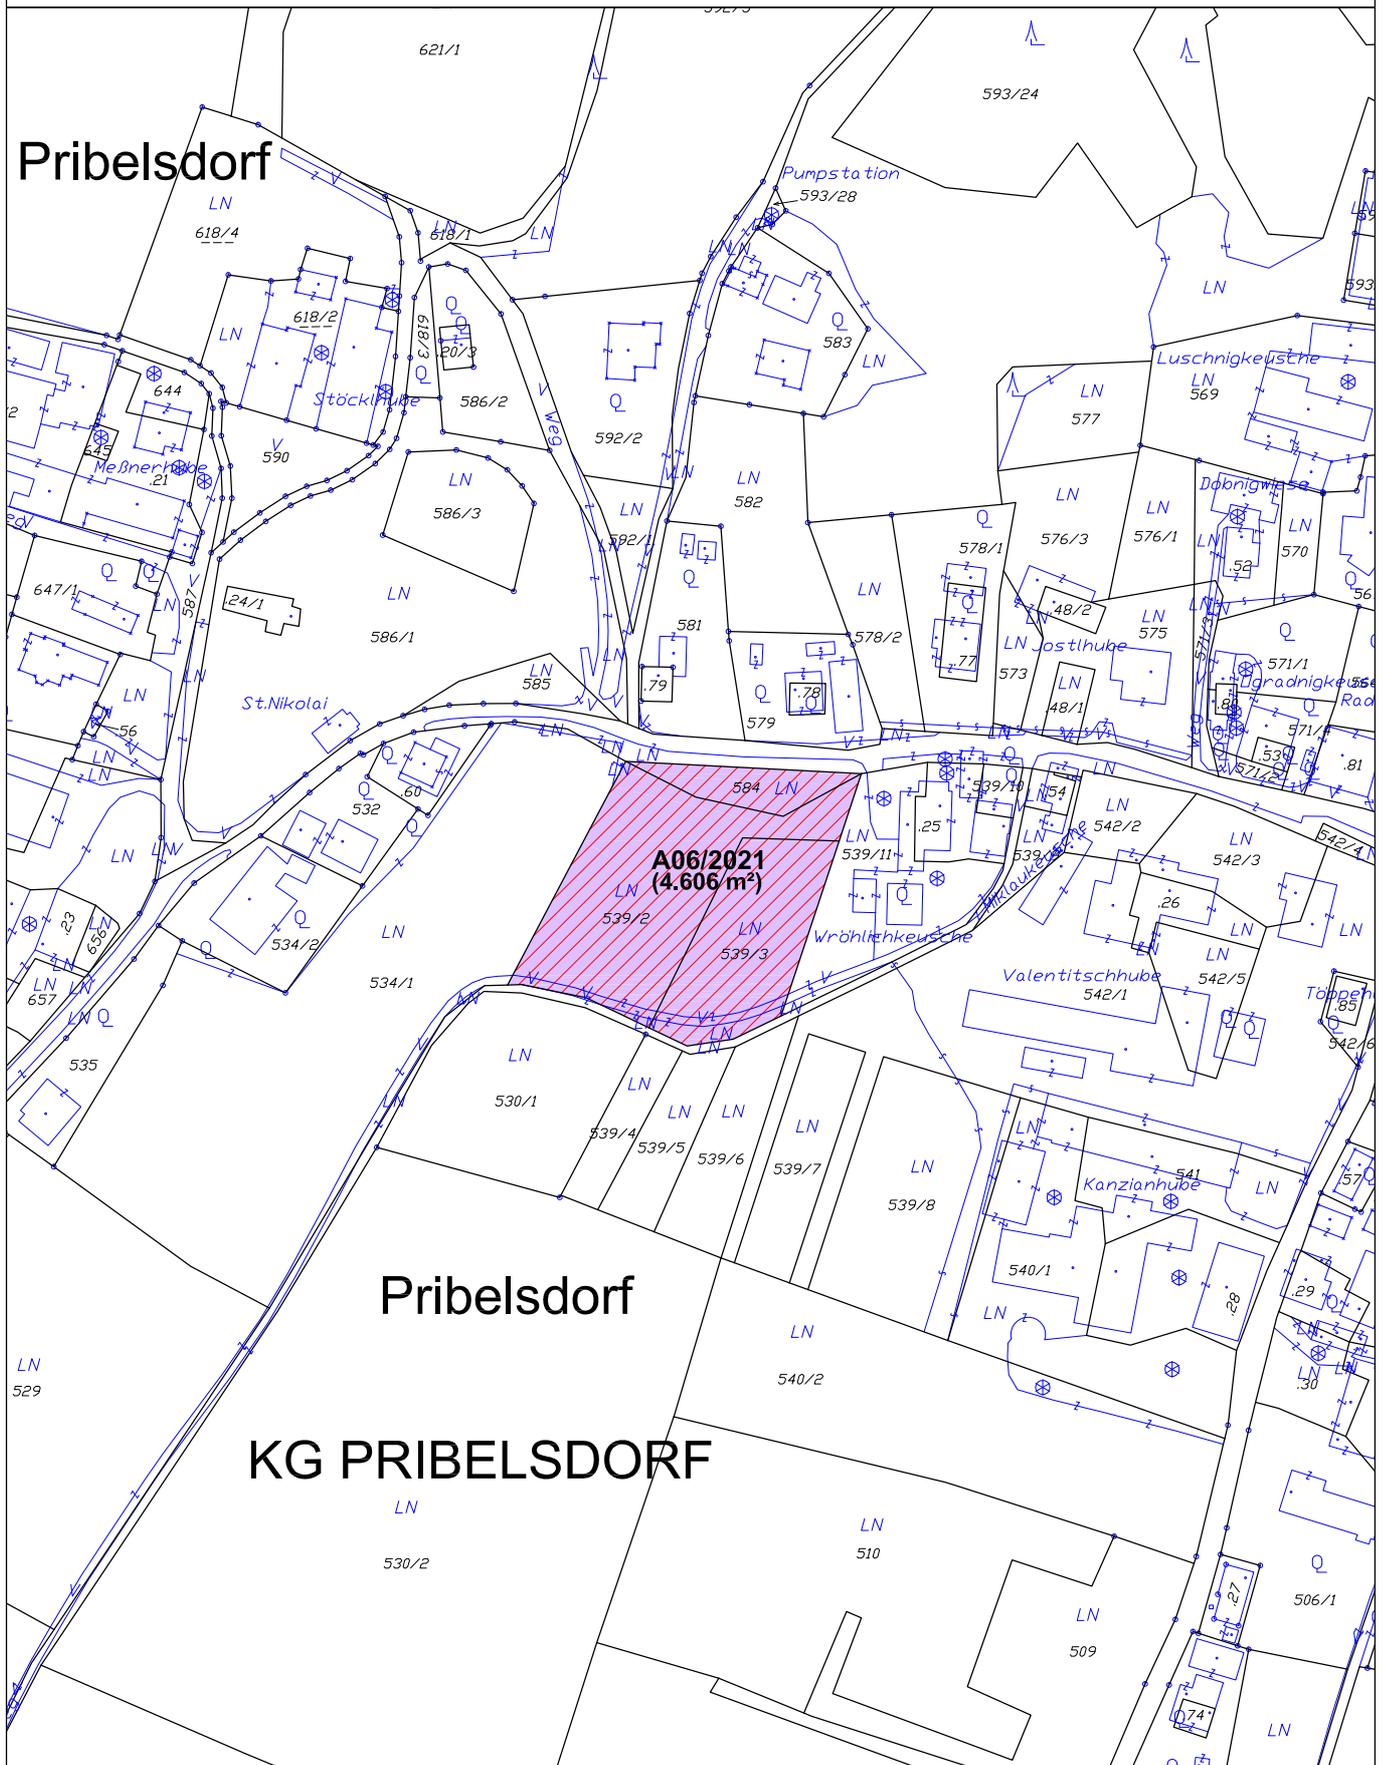

**KAVALIREK Consulting ZT e.U.**  
Raumordnung und Umweltplanung  
Ingenieurkonsultant Geographie - Einzelunternehmer (FN 387709) - Mag. Christian Kavalirek

Bearbeitung: Mag. C. Kavalirek, Mag. A. Kubec  
Kundmachung: 27.10.2021 bis: 25.11.2021  
Gemeinderatsbeschluss: 29.12.2021

## LEGENDE

- Kataster (DKM 10/2020)
- ▨ Aufschließungsgebiet

Genehmigungsbescheid Kärntner Landesregierung  
Datum: 17. November 2022  
Zahl: 03-Ro-18-1/52-2022

0 25 50 75 100 m


M 1 : 2 000



# MARKTGEMEINDE EBERNDORF - VERORDNUNG A-GEBIETE

Lageplan ad A07/2021

Bl.Nr. B4d

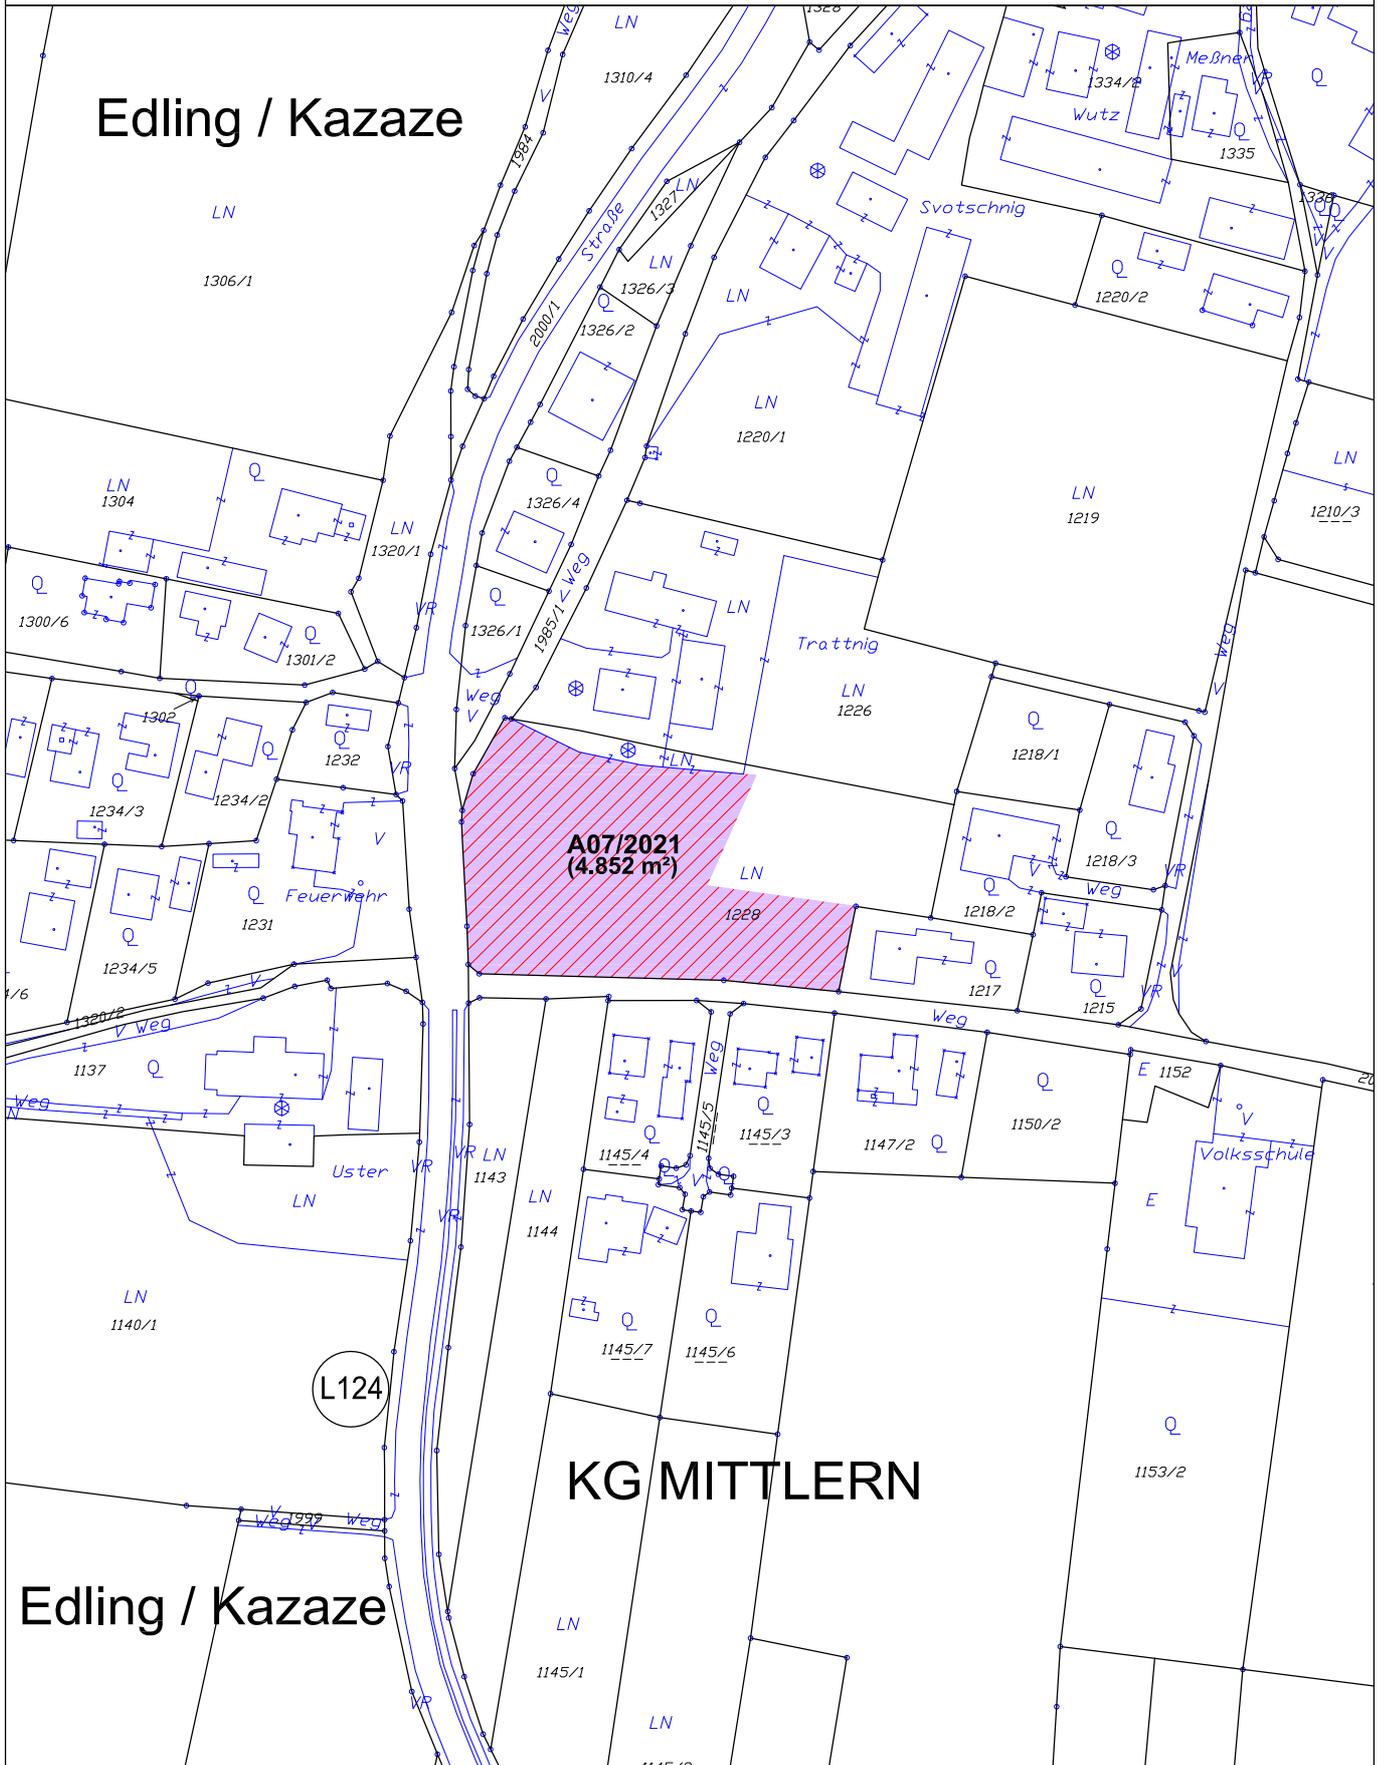

**KAVALIREK Consulting ZT e.U.**  
Raumordnung und Umweltplanung  
Ingenieurkonsultant Geographie - Einzelunternehmer (FN 387709) - Mag. Christian Kavalirek

Bearbeitung: Mag. C. Kavalirek, Mag. A. Kubec  
Kundmachung: 27.10.2021 bis: 25.11.2021  
Gemeinderatsbeschluss: 29.12.2021

## LEGENDE

- Kataster (DKM 10/2020)
- ▨ Aufschließungsgebiet

Genehmigungsbescheid Kärntner Landesregierung  
**Datum: 17. November 2022**  
**Zahl: 03-Ro-18-1/52-2022**

0 25 50 75 100 m


**M 1 : 2 000**



# MARKTGEMEINDE EBERNDORF - VERORDNUNG A-GEBIETE

Lageplan ad A08/2021

Bl.Nr. C2c/C2d

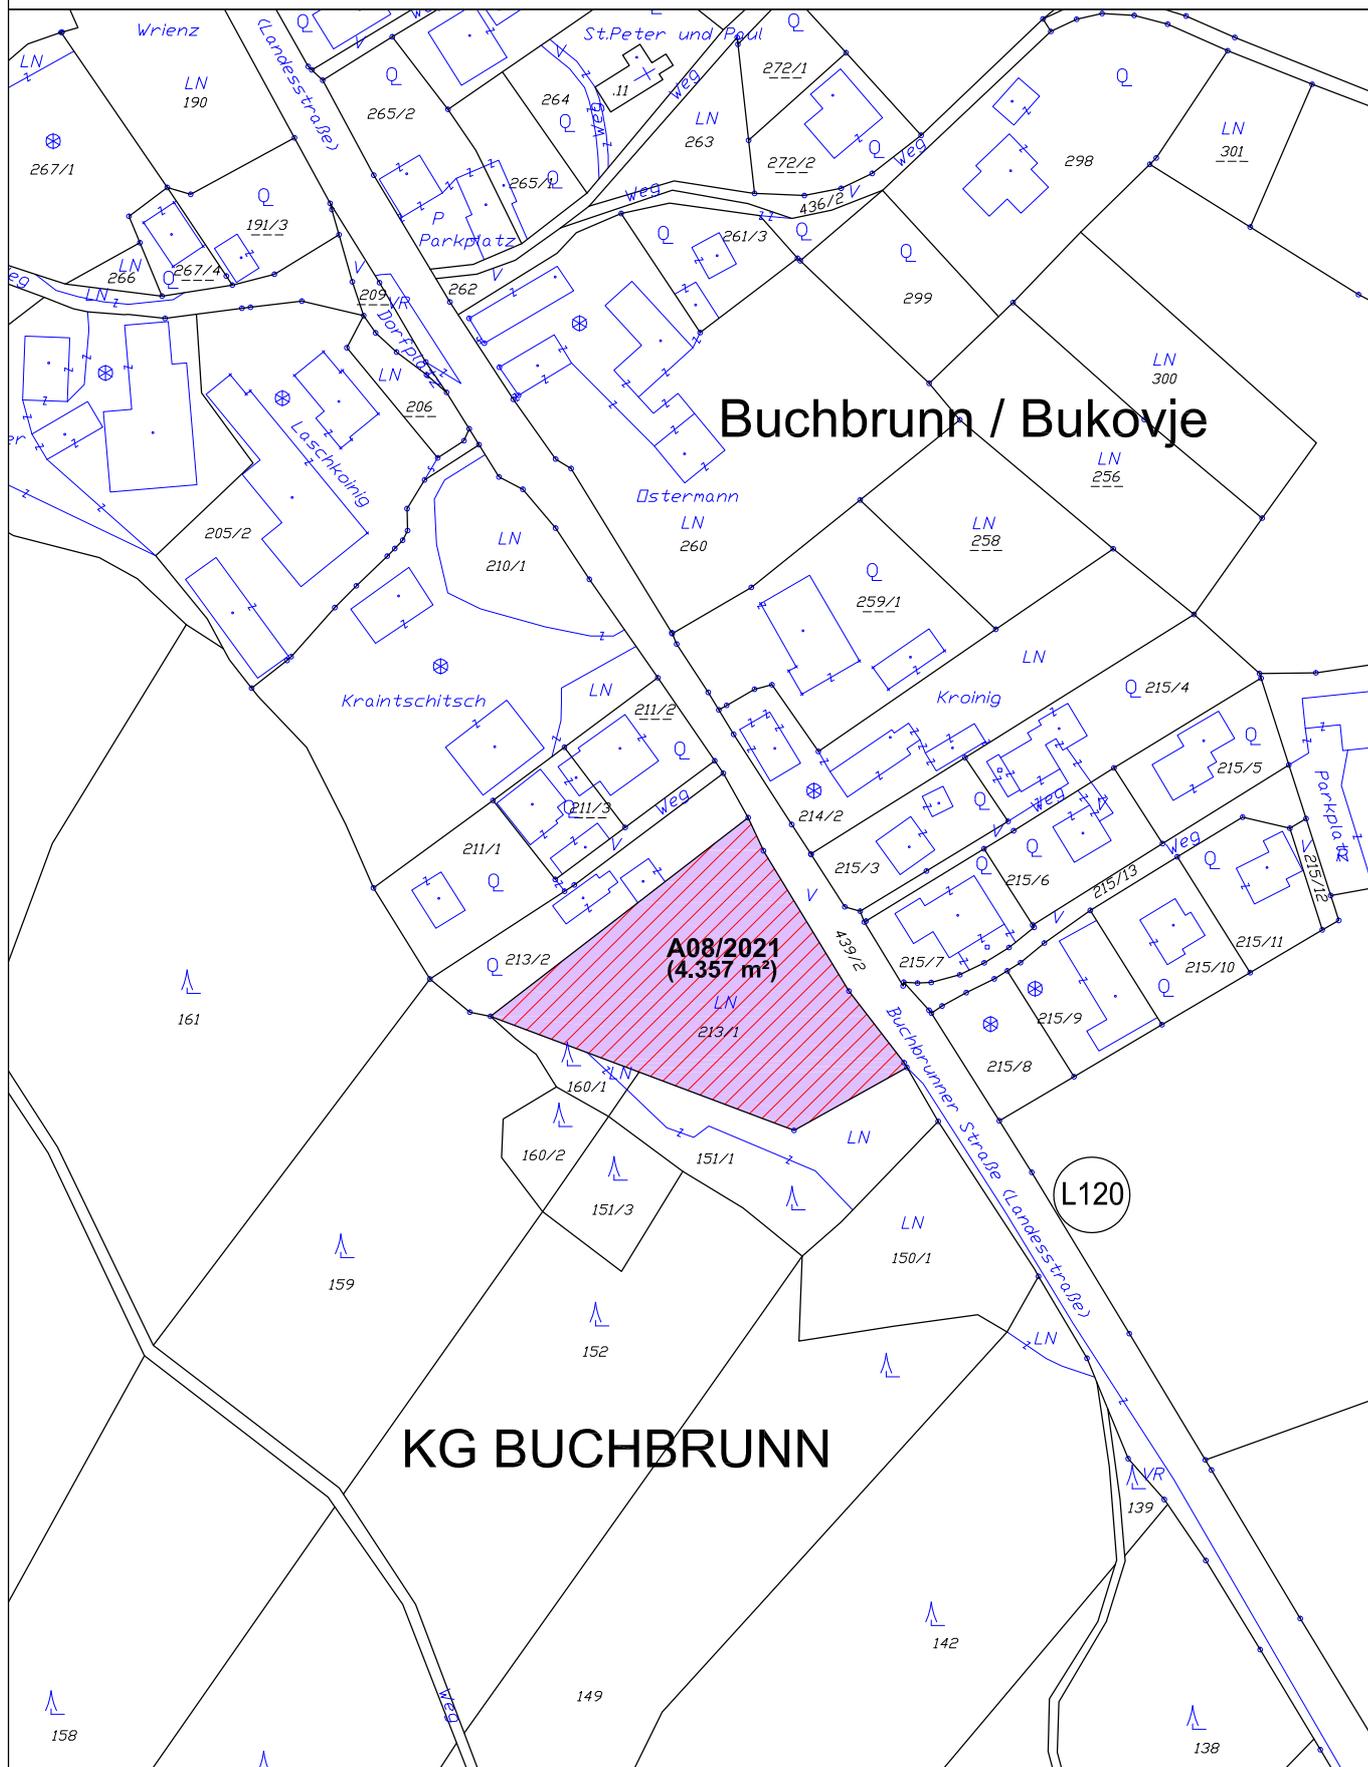

**KAVALIREK Consulting ZT e.U.**  
Raumordnung und Umweltplanung  
Ingenieurkonsultant Geographie - Einzelunternehmer (FN 387709) - Mag. Christian Kavalirek

Bearbeitung: Mag. C. Kavalirek, Mag. A. Kubec  
Kundmachung: 27.10.2021 bis: 25.11.2021  
Gemeinderatsbeschluss: 29.12.2021

## LEGENDE

- Kataster (DKM 10/2020)
- //// Aufschließungsgebiet

Genehmigungsbescheid Kärntner Landesregierung  
Datum: 17. November 2022  
Zahl: 03-Ro-18-1/52-2022




M 1 : 2 000



# MARKTGEMEINDE EBERNDORF - VERORDNUNG A-GEBIETE

Lageplan ad A09/2021, A10/2021

Bl.Nr. C5a/C5b/C5d

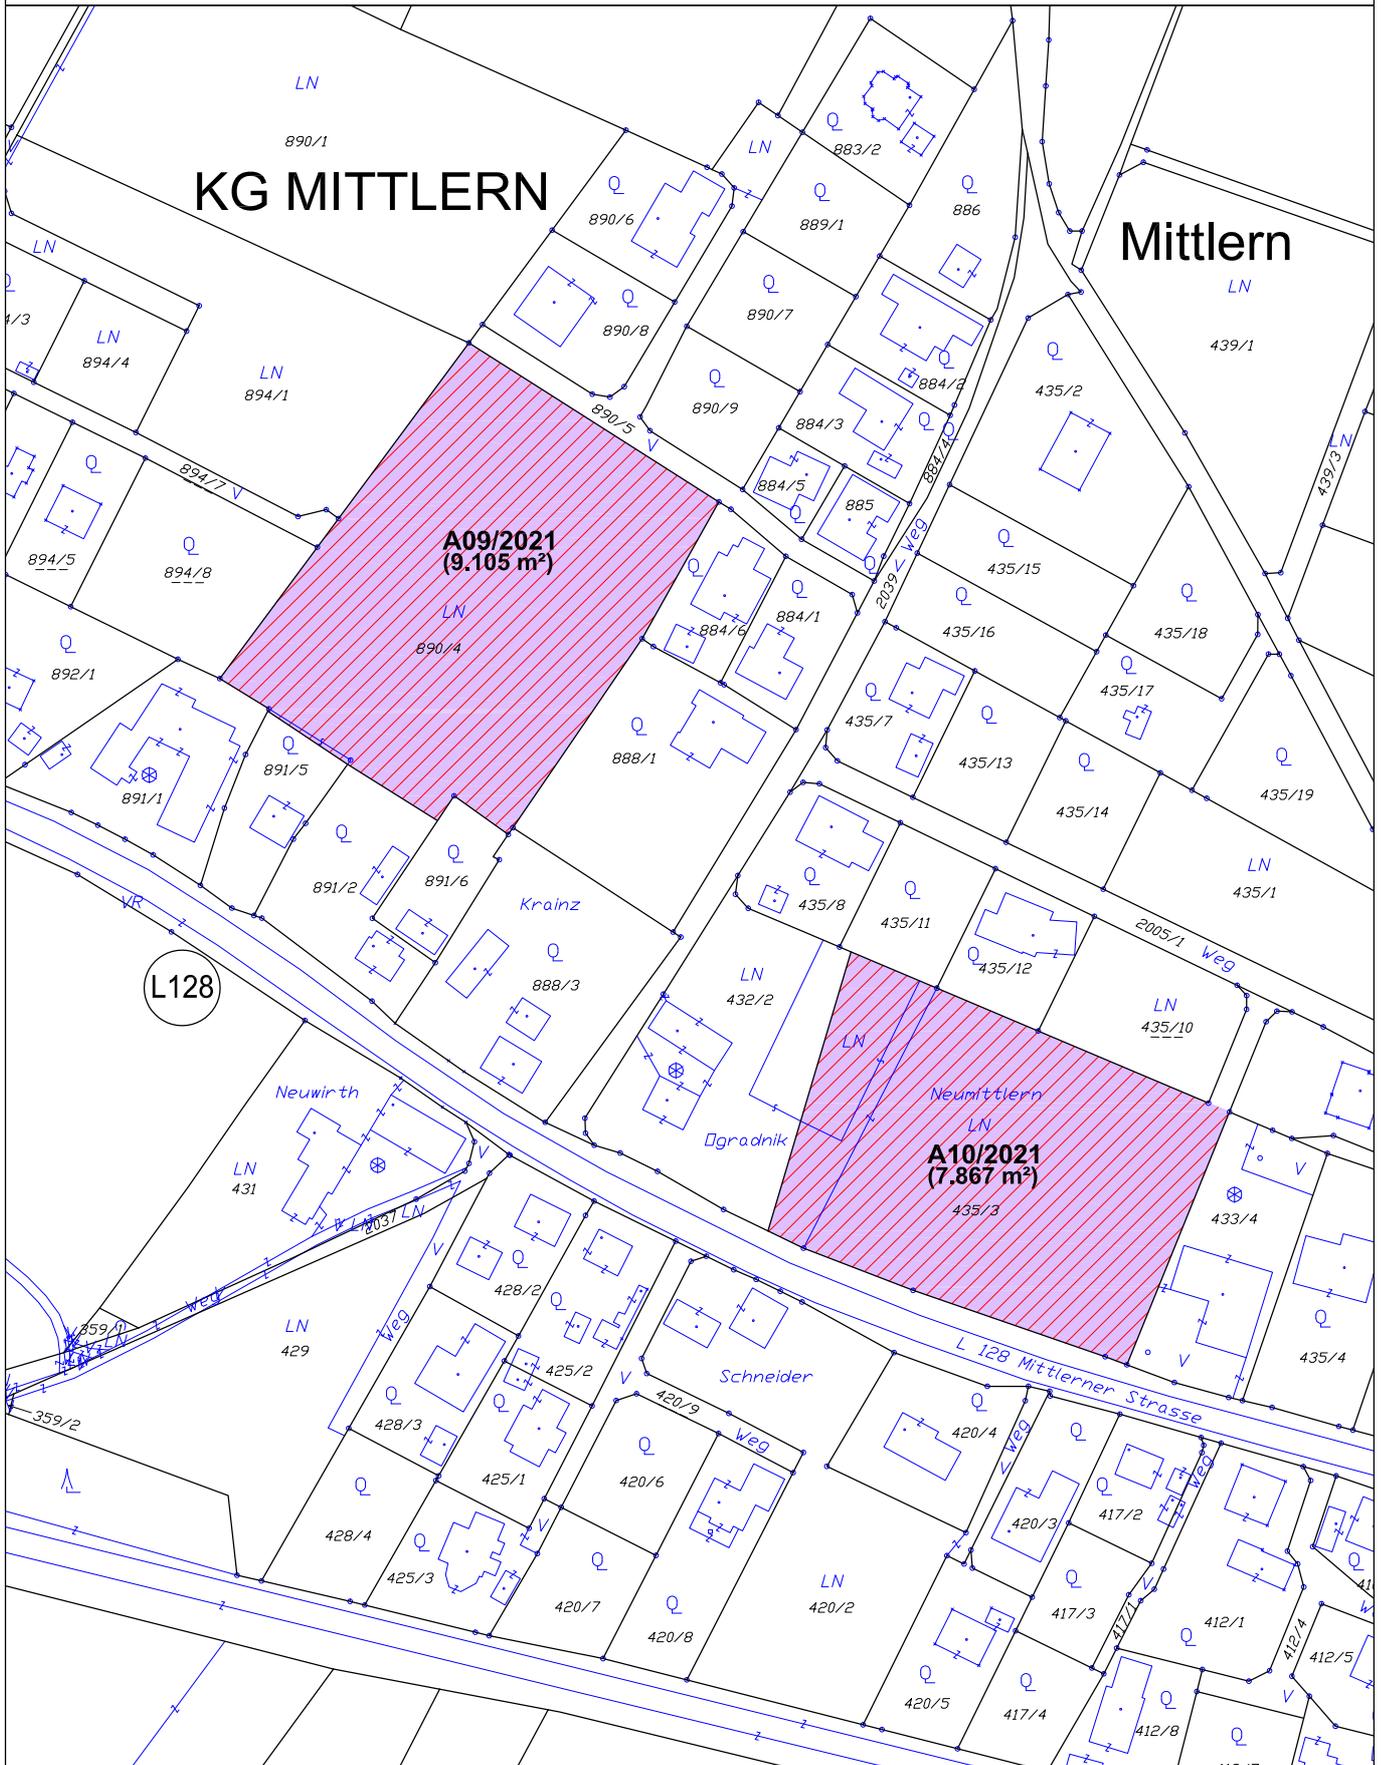


**KAVALIREK Consulting ZT e.U.**  
Raumordnung und Umweltplanung  
Ingenieurkonsultant Geographie - Einzelunternehmer (FN 387709) - Mag. Christian Kavalirek

Bearbeitung: Mag. C. Kavalirek, Mag. A. Kubec  
Kundmachung: 27.10.2021 bis: 25.11.2021  
Gemeinderatsbeschluss: 29.12.2021

**LEGENDE**

-  Kataster (DKM 10/2020)
-  Aufschließungsgebiet

Genehmigungsbescheid Kärntner Landesregierung  
**Datum: 17. November 2022**  
**Zahl: 03-Ro-18-1/52-2022**



**M 1 : 2 000**




# MARKTGEMEINDE EBERNDORF - VERORDNUNG A-GEBIETE

Lageplan ad A11/2021

Bl.Nr. D2b

## Eberndorf / Dobrla vas

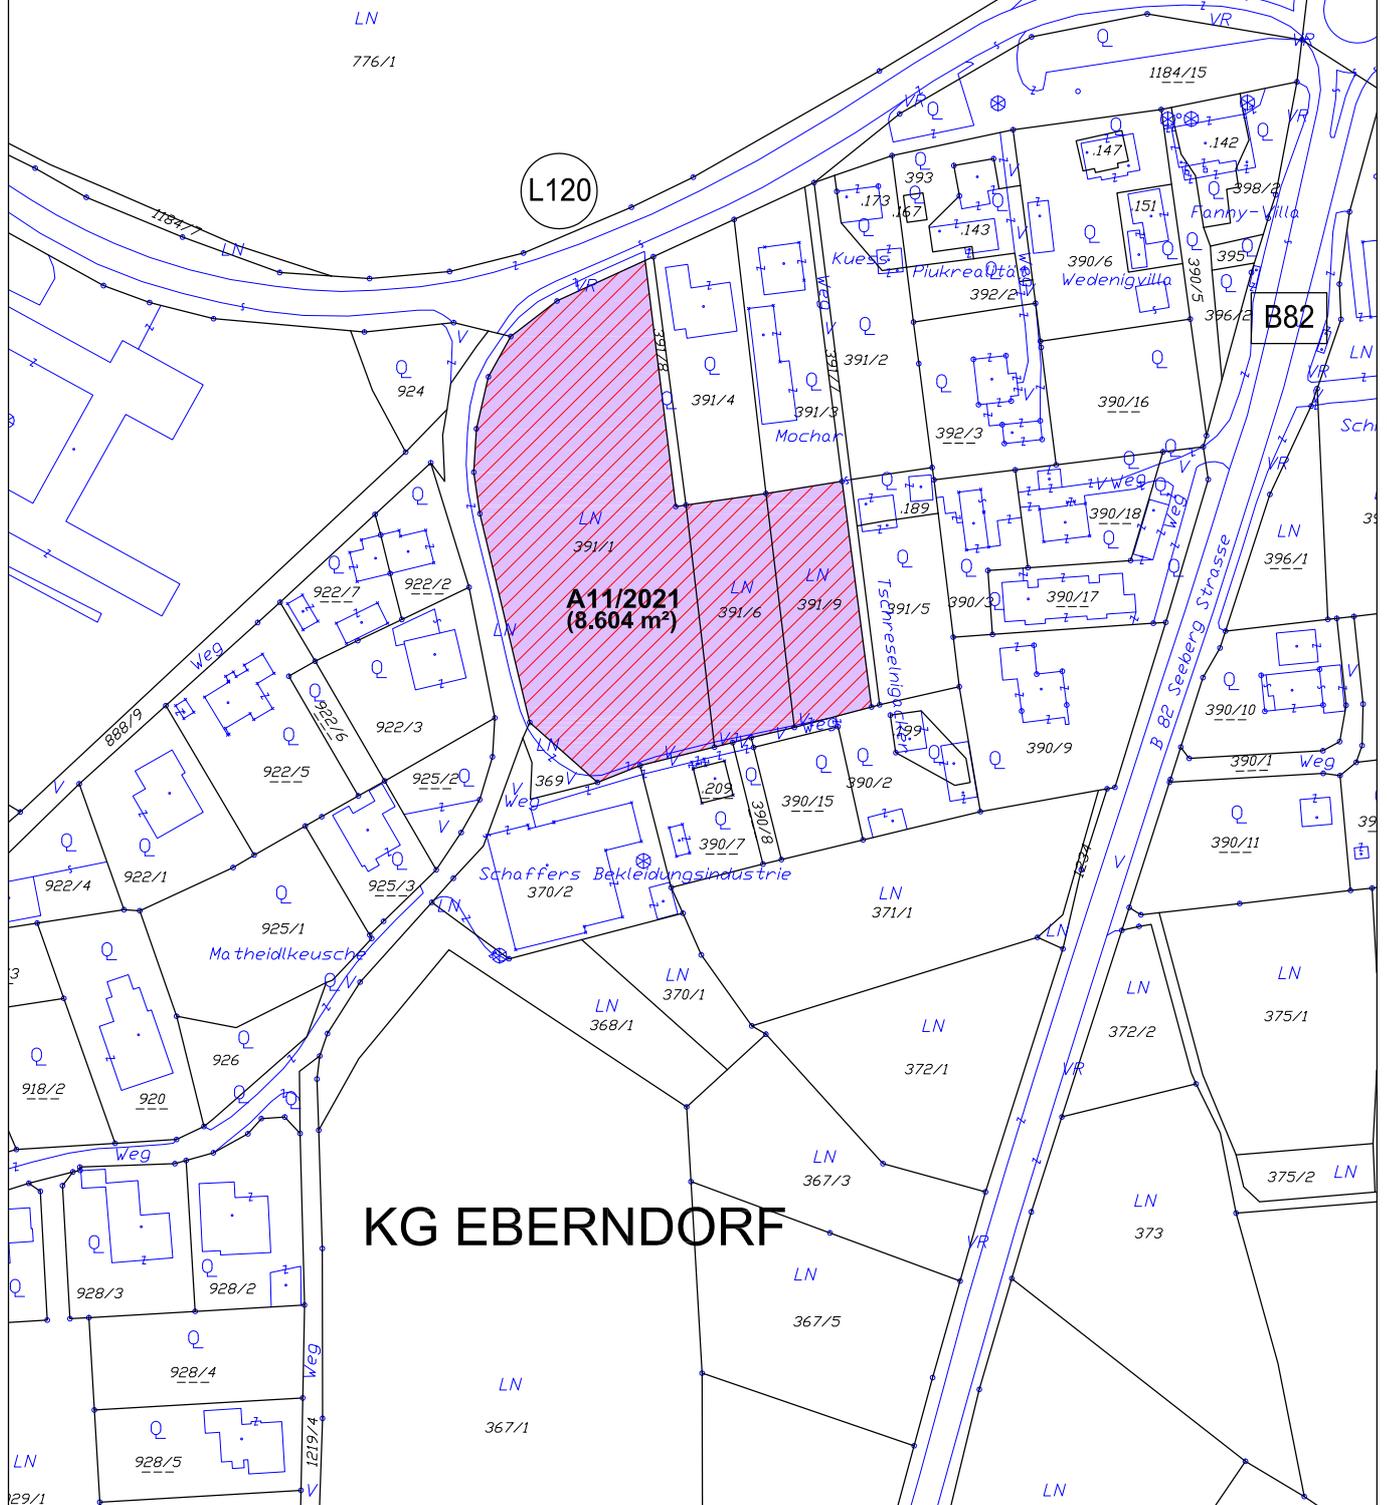

**KAVALIREK Consulting ZT e.U.**  
Raumordnung und Umweltplanung  
Ingenieurkonsultant Geographie - Einzelunternehmer (FN 387709) - Mag. Christian Kavalirek

Bearbeitung: Mag. C. Kavalirek, Mag. A. Kubec  
Kundmachung: 27.10.2021 bis: 25.11.2021  
Gemeinderatsbeschluss: 29.12.2021

### LEGENDE

- Kataster (DKM 10/2020)
- ▨ Aufschließungsgebiet

Genehmigungsbescheid Kärntner Landesregierung  
Datum: 17. November 2022  
Zahl: 03-Ro-18-1/52-2022

0 25 50 75 100 m


M 1 : 2 000



# MARKTGEMEINDE EBERNDORF - VERORDNUNG A-GEBIETE

Lageplan ad A12/2021, A13/2021

Bl.Nr. D3a

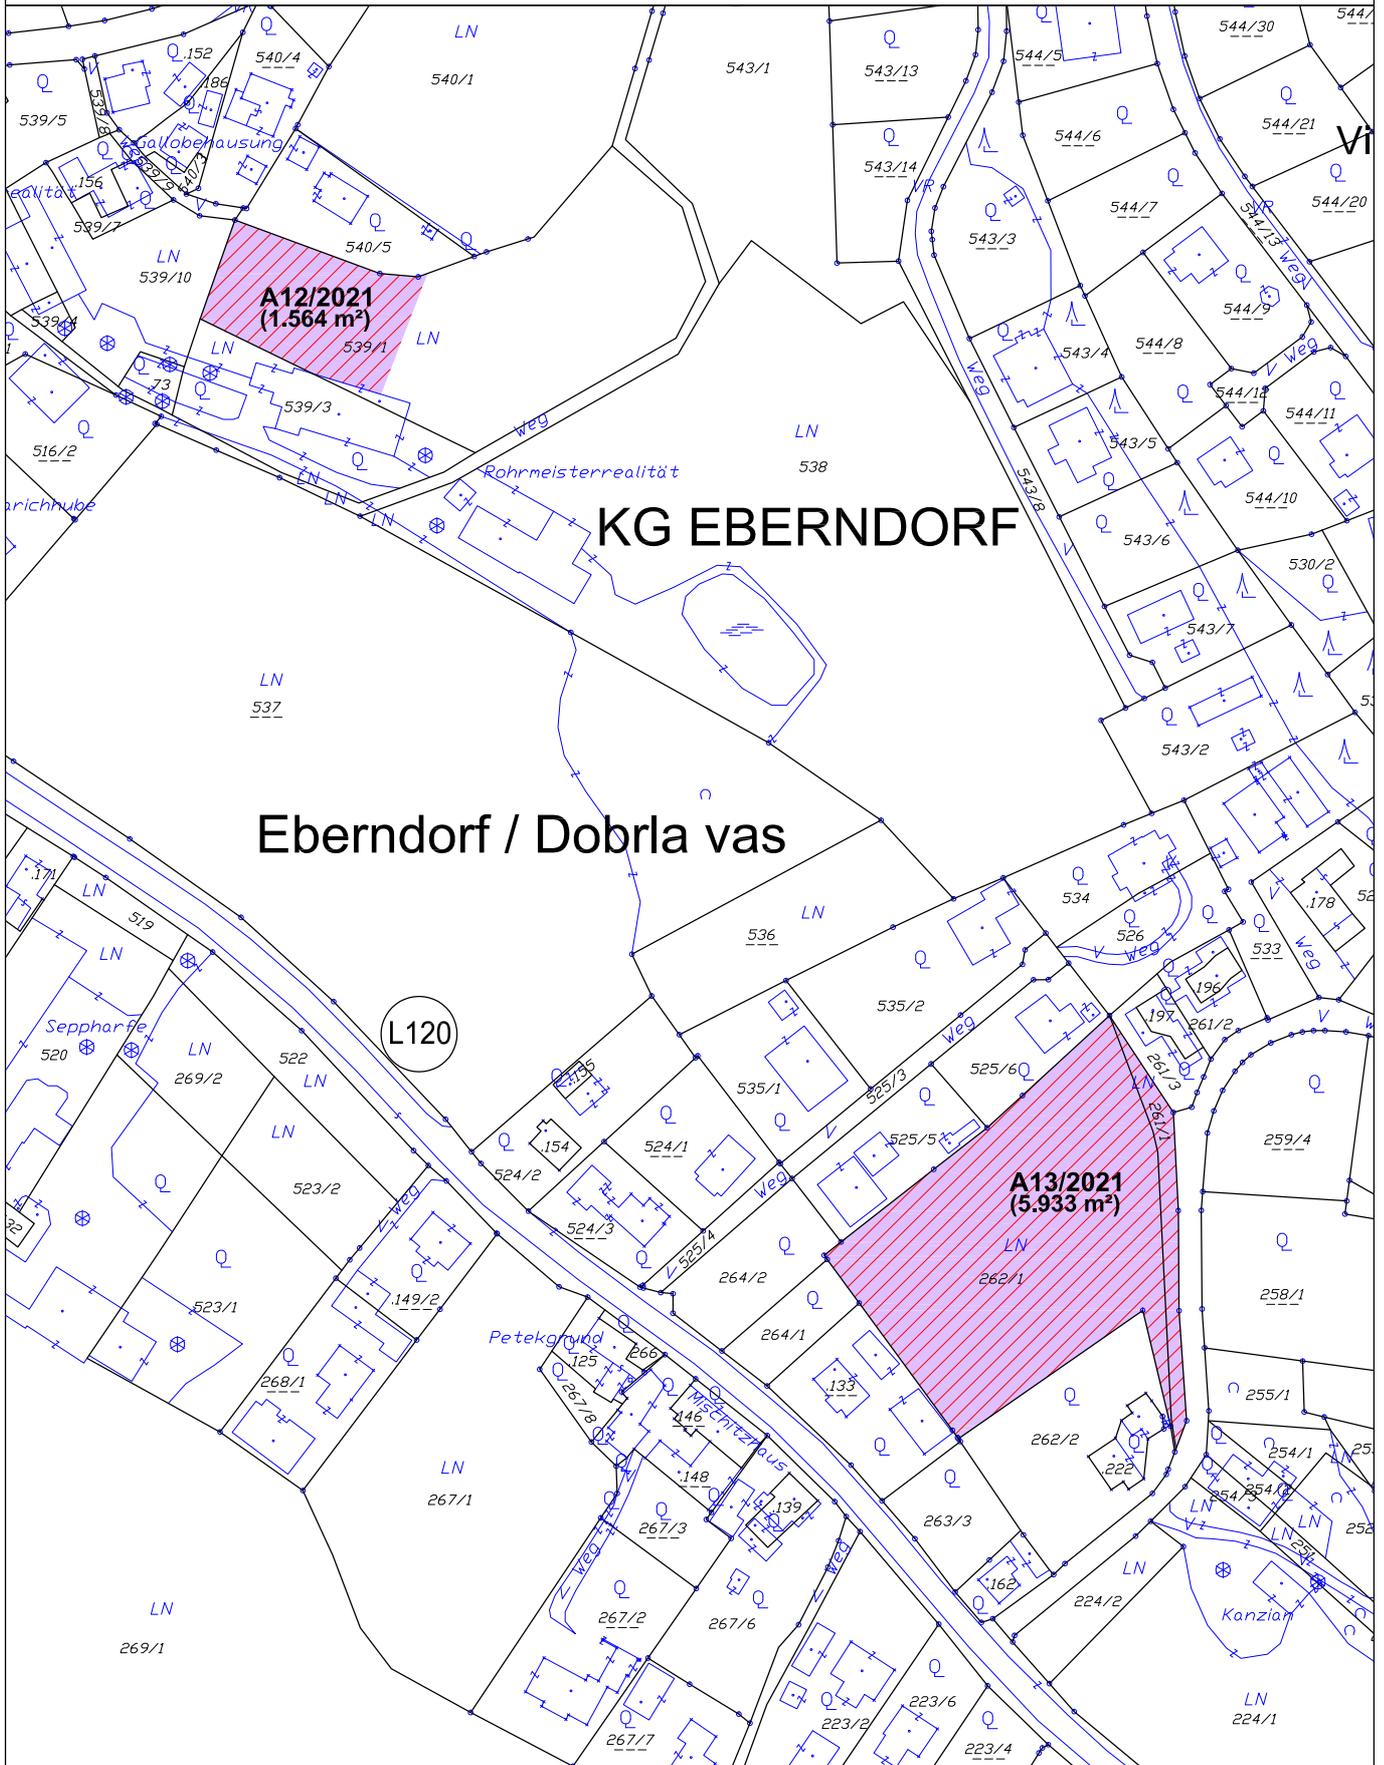

 **KAVALÍREK Consulting ZT e.U.**  
Raumordnung und Umweltplanung  
Ingenieurkonsultant Geographie - Einzelunternehmer (FN 387709) - Mag. Christian Kavalírek

Bearbeitung: Mag. C. Kavalírek, Mag. A. Kubec  
Kundmachung: 27.10.2021 bis: 25.11.2021  
Gemeinderatsbeschluss: 29.12.2021

**LEGENDE**

- Kataster (DKM 10/2020)
- ▨ Aufschließungsgebiet

Genehmigungsbescheid Kärntner Landesregierung  
Datum: 17. November 2022  
Zahl: 03-Ro-18-1/52-2022

0 25 50 75 100 m


**M 1 : 2 000**



# MARKTGEMEINDE EBERNDORF - VERORDNUNG A-GEBIETE

Lageplan ad A14/2021

Bl.Nr. D3b

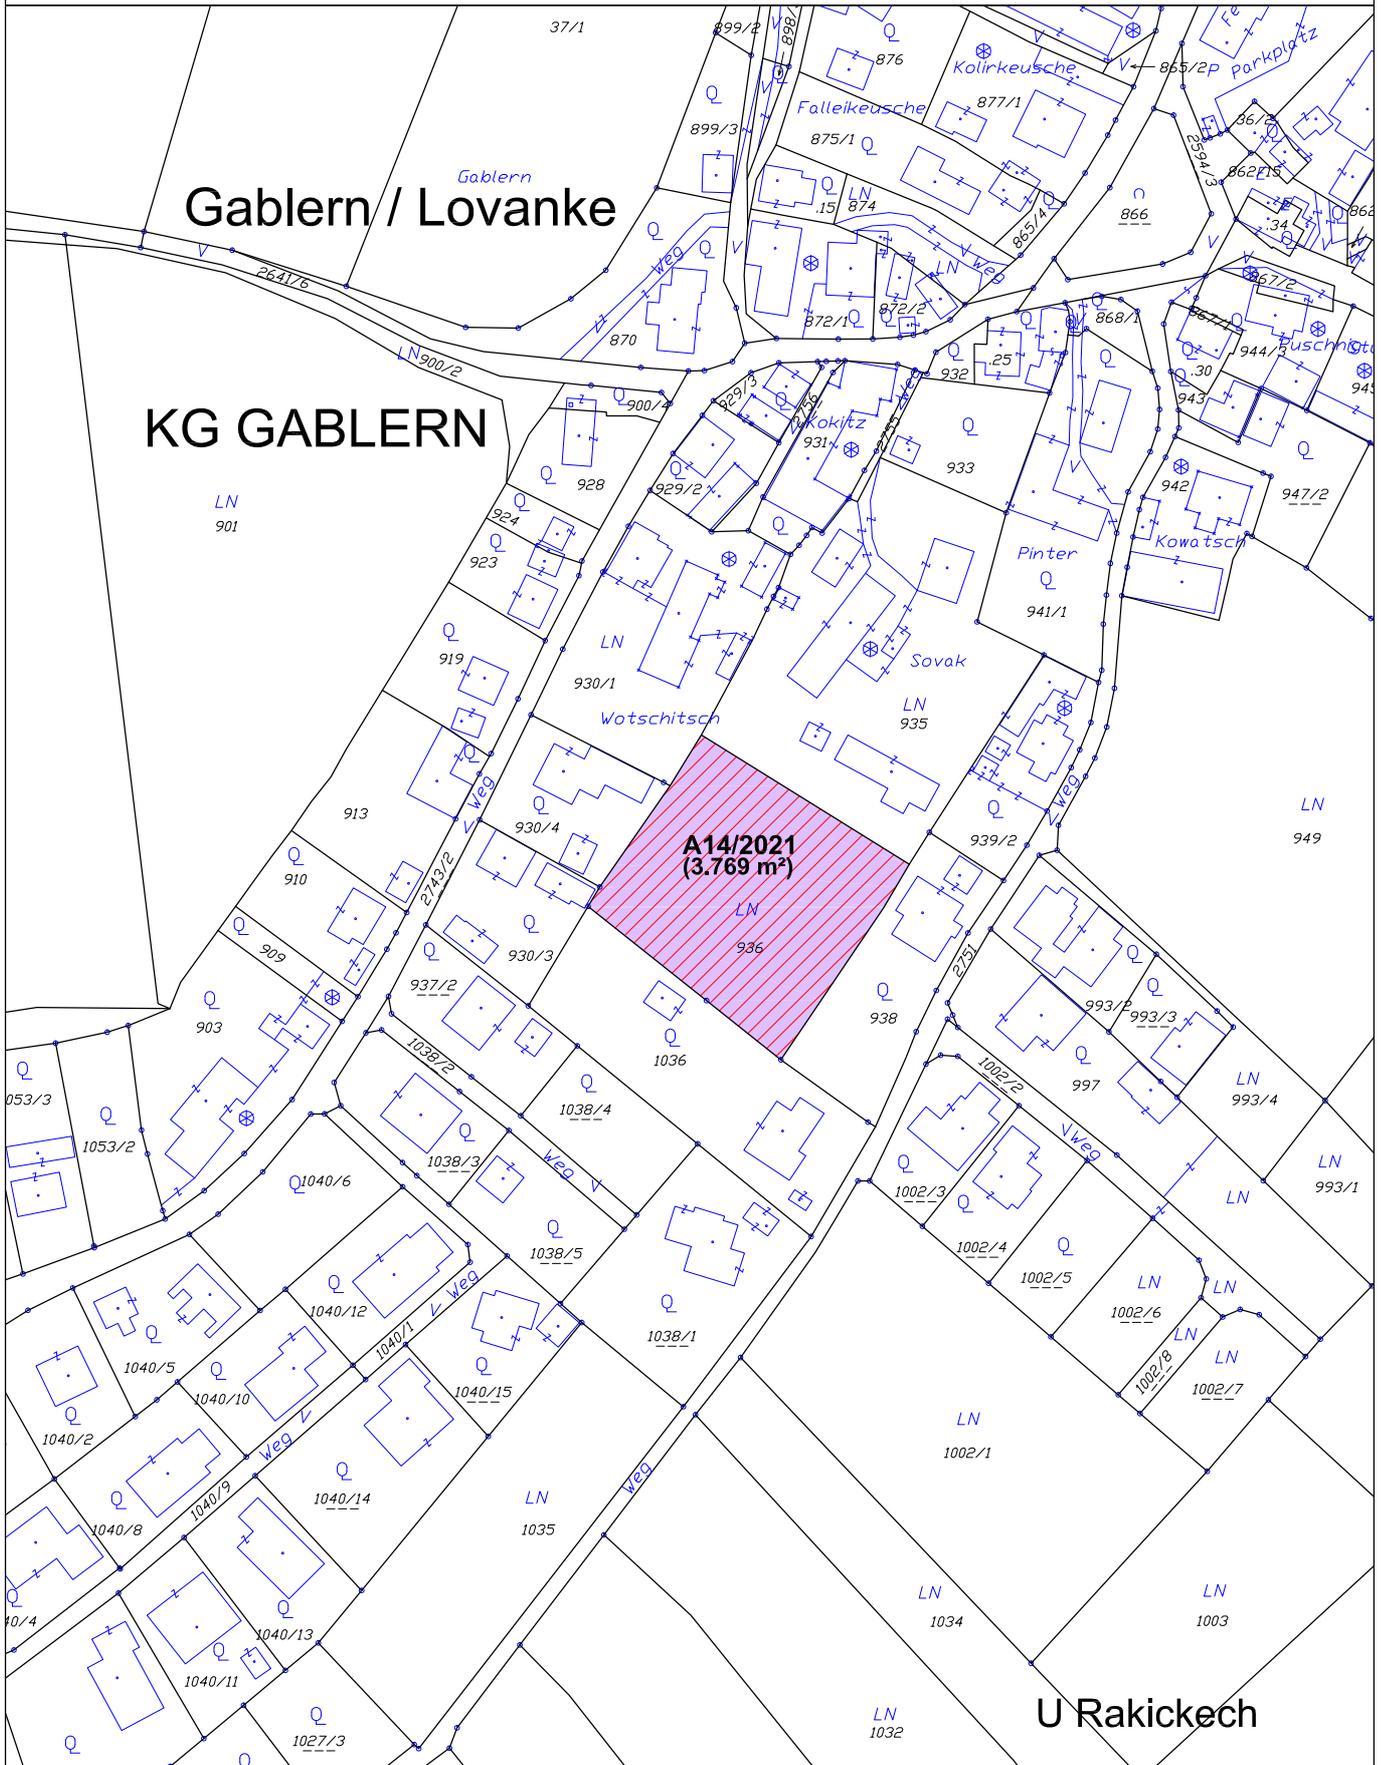


**KAVALIREK Consulting ZT e.U.**  
Raumordnung und Umweltplanung  
Ingenieurkonsultant Geographie - Einzelunternehmer (FN 3877091) - Mag. Christian Kavalirek

Bearbeitung: Mag. C. Kavalirek, Mag. A. Kubec  
Kundmachung: 27.10.2021 bis: 25.11.2021  
Gemeinderatsbeschluss: 29.12.2021

**LEGENDE**

-  Kataster (DKM 10/2020)
-  Aufschließungsgebiet

Genehmigungsbescheid Kärntner Landesregierung  
**Datum: 17. November 2022**  
**Zahl: 03-Ro-18-1/52-2022**



0 25 50 75 100 m

**M 1 : 2 000**






# MARKTGEMEINDE EBERNDORF - VERORDNUNG A-GEBIETE

Lageplan ad A16/2021

Bl.Nr. C5b

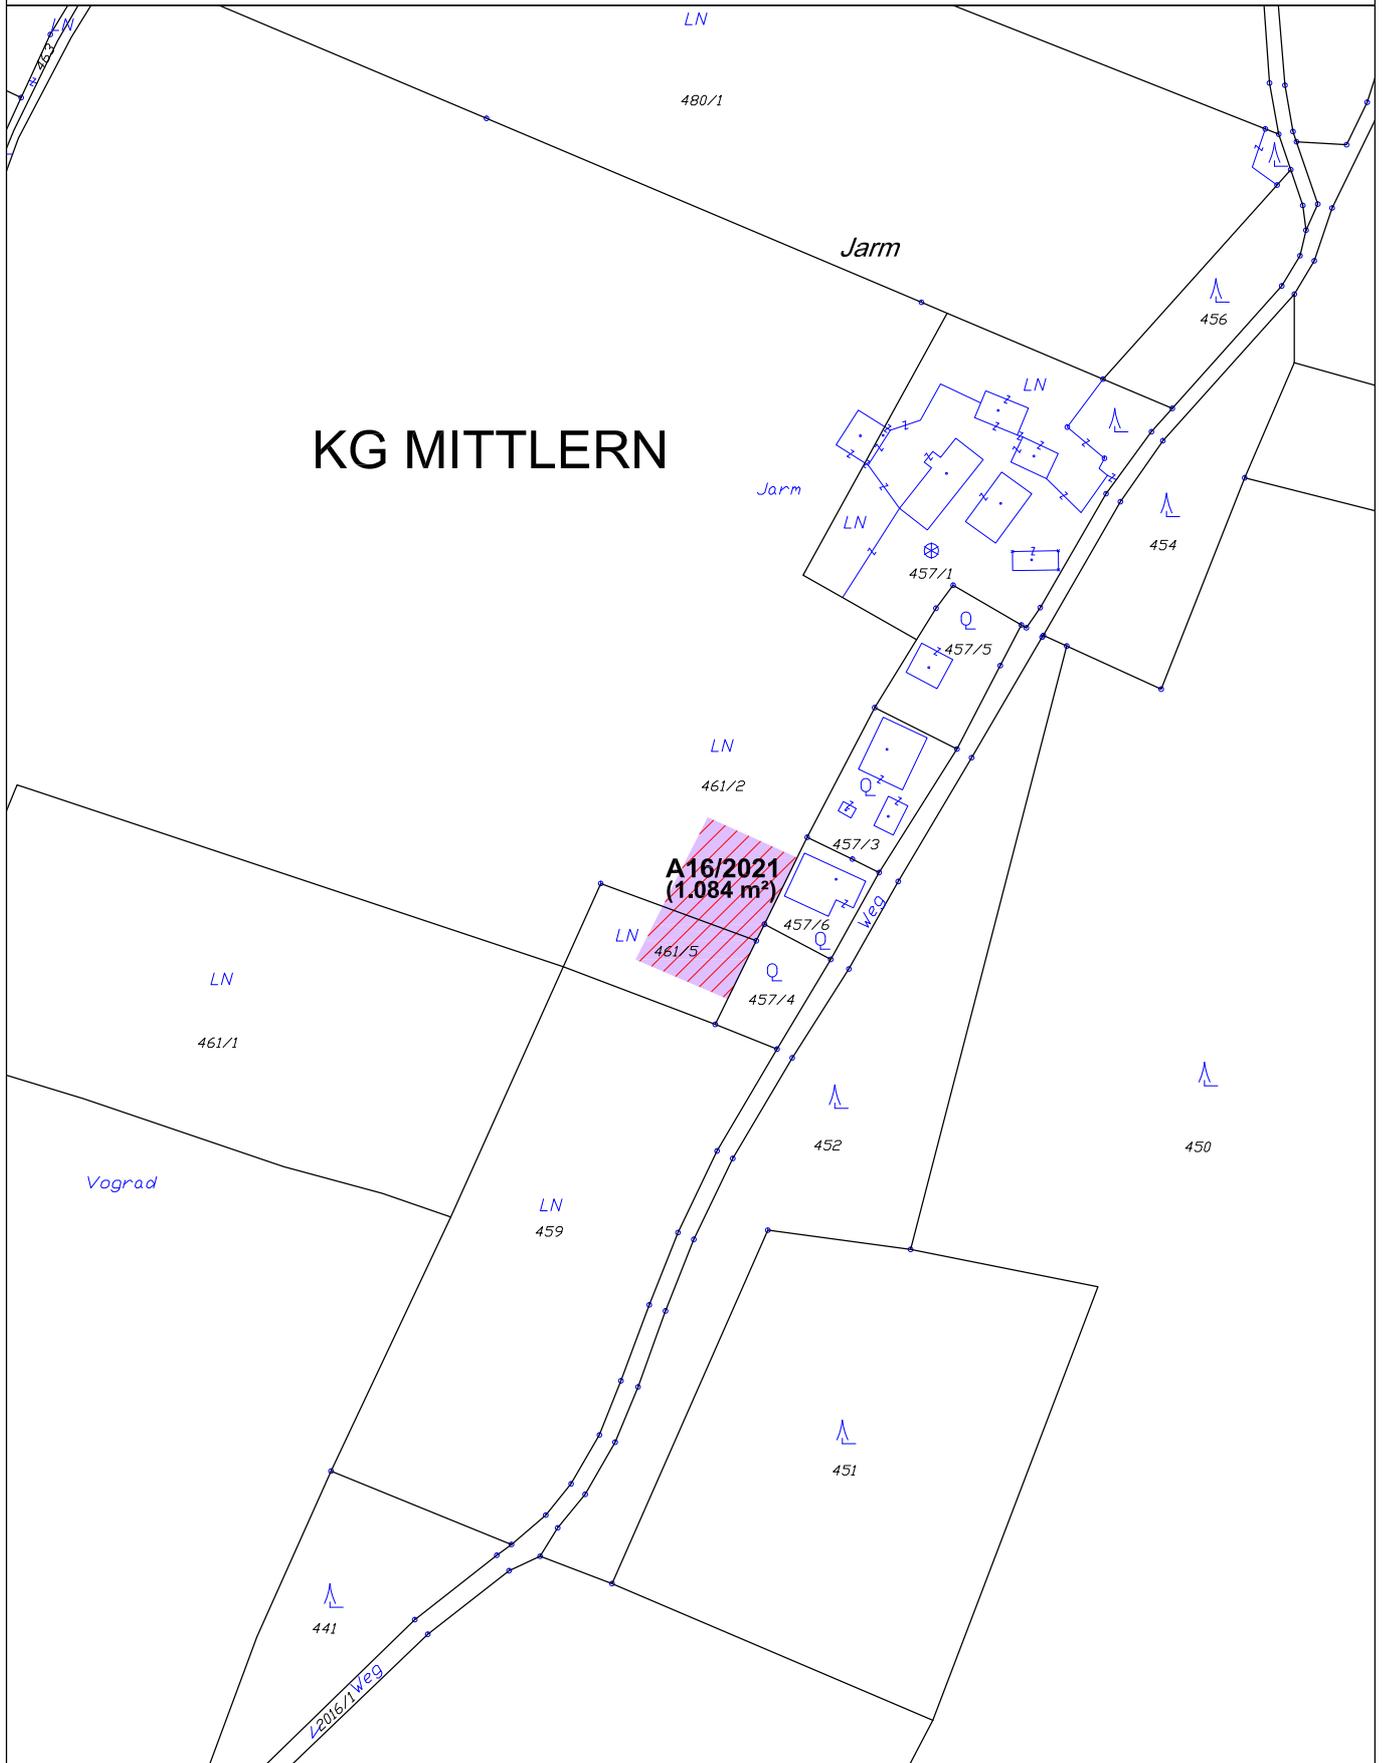


**KAVALIREK Consulting ZT e.U.**  
Raumordnung und Umweltplanung  
Ingenieurkonsultant Geographie - Einzelunternehmer (FN 387709) - Mag. Christian Kavalirek

Bearbeitung: Mag. C. Kavalirek, Mag. A. Kubec  
Kundmachung: 27.10.2021 bis: 25.11.2021  
Gemeinderatsbeschluss: 29.12.2021

## LEGENDE

- Kataster (DKM 10/2020)
- ▨ Aufschließungsgebiet

Genehmigungsbescheid Kärntner Landesregierung  
Datum: 17. November 2022  
Zahl: 03-Ro-18-1/52-2022

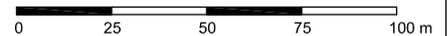


M 1 : 2 000



# MARKTGEMEINDE EBERNDORF - VERORDNUNG A-GEBIETE

Lageplan ad A20/2021, A21/2021

Bl.Nr. B2b

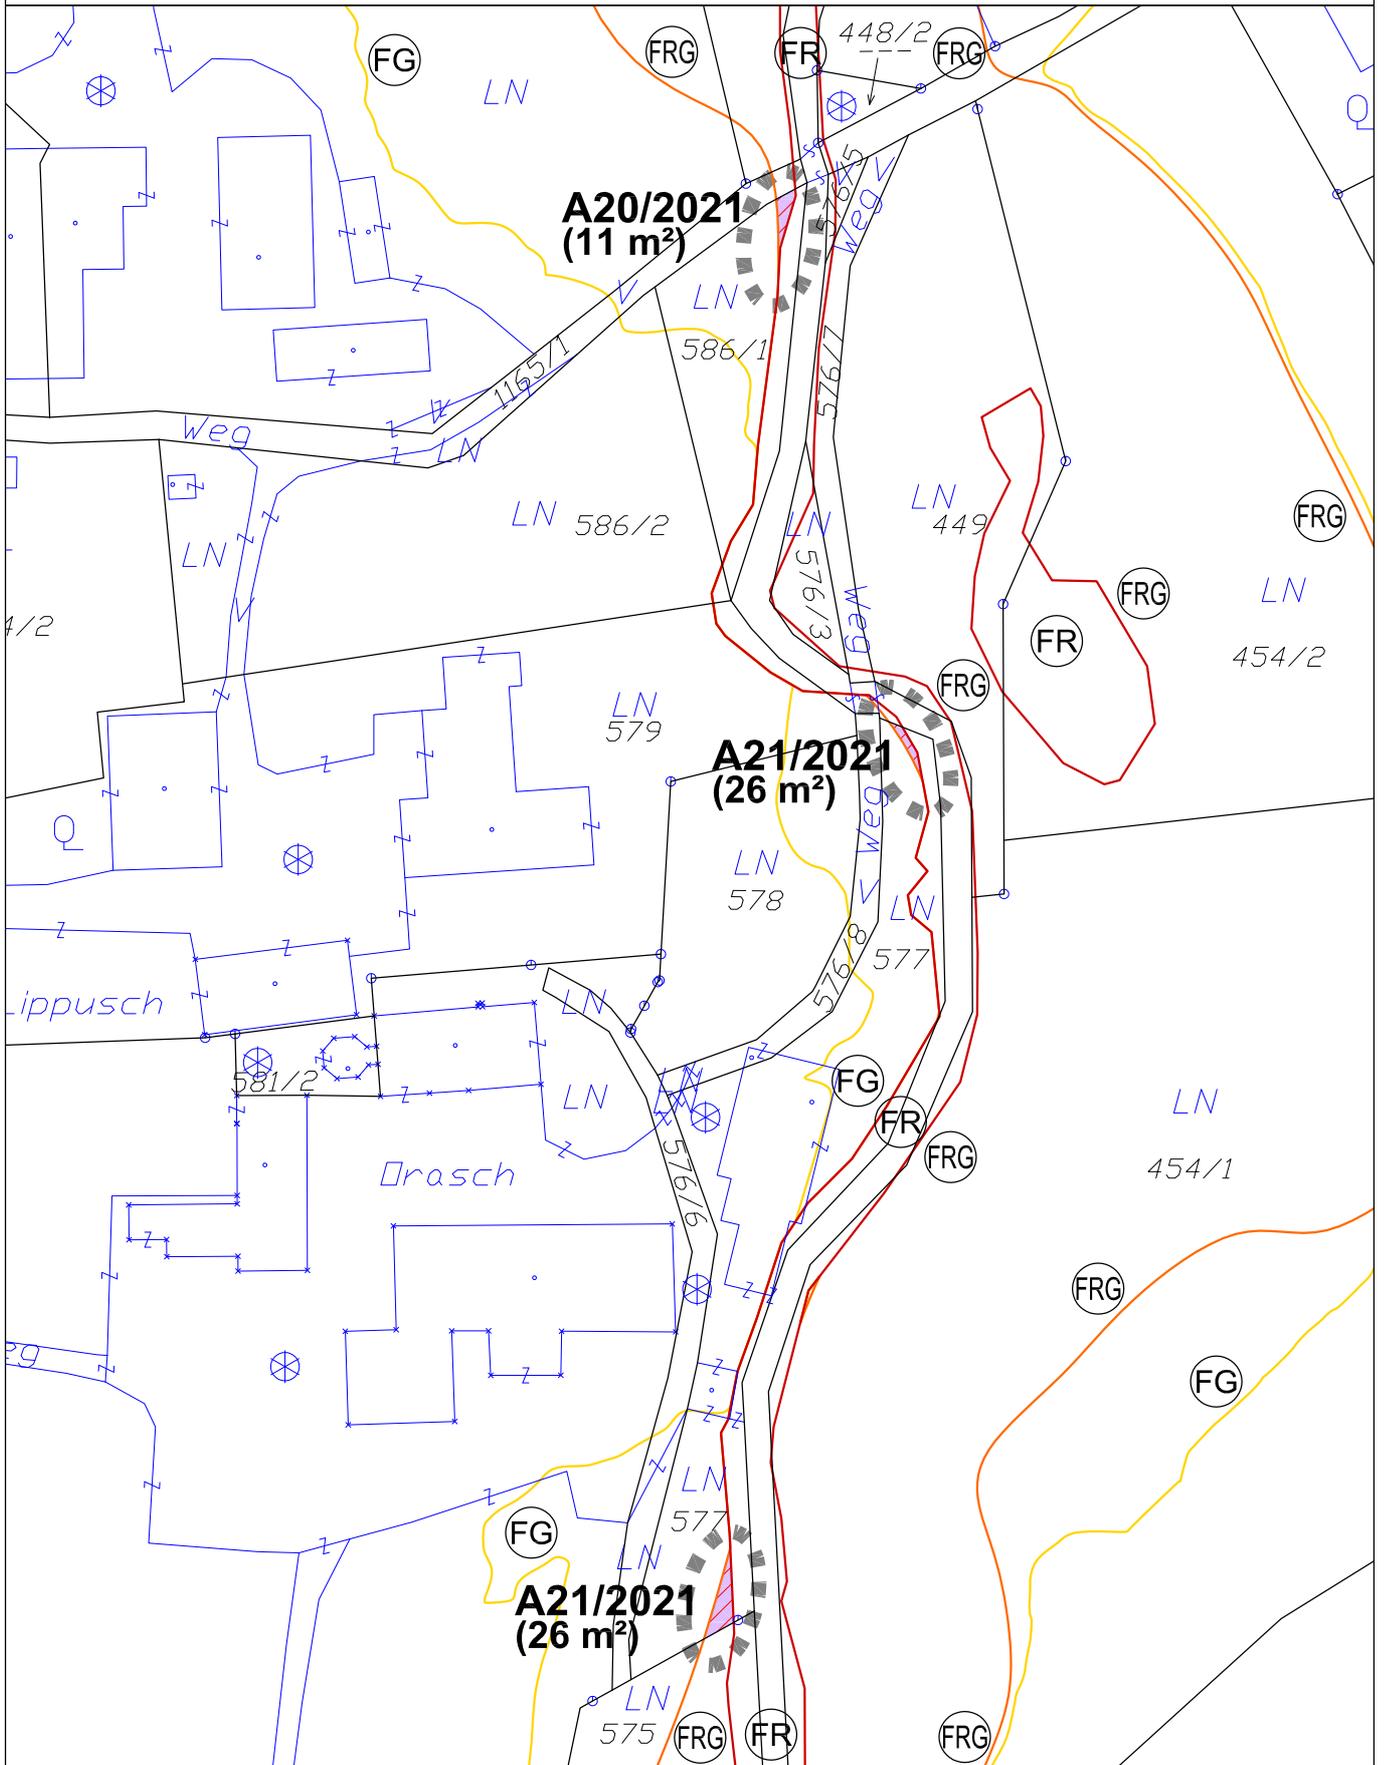


**KAVALIREK Consulting ZT e.U.**  
 Raumordnung und Umweltplanung  
Ingenieurkonsultant Geographie - Einzelunternehmer (FN 387709) - Mag. Christian Kavalirek

**LEGENDE**

-  Kataster (DKM 10/2020)
-  Aufschließungsgebiet


  
**M 1 : 1 000**



Bearbeitung: Mag. C. Kavalirek, Mag. A. Kubec  
 Kundmachung: 27.10.2021 bis: 25.11.2021  
 Gemeinderatsbeschluss: 29.12.2021

Genehmigungsbeseid Kärntner Landesregierung  
**Datum: 17. November 2022**  
**Zahl: 03-Ro-18-1/52-2022**

# MARKTGEMEINDE EBERNDORF - VERORDNUNG A-GEBIETE

Lageplan ad A22/2021, A23/2021, A24/2021, A25/2021

Bl.Nr. B2d

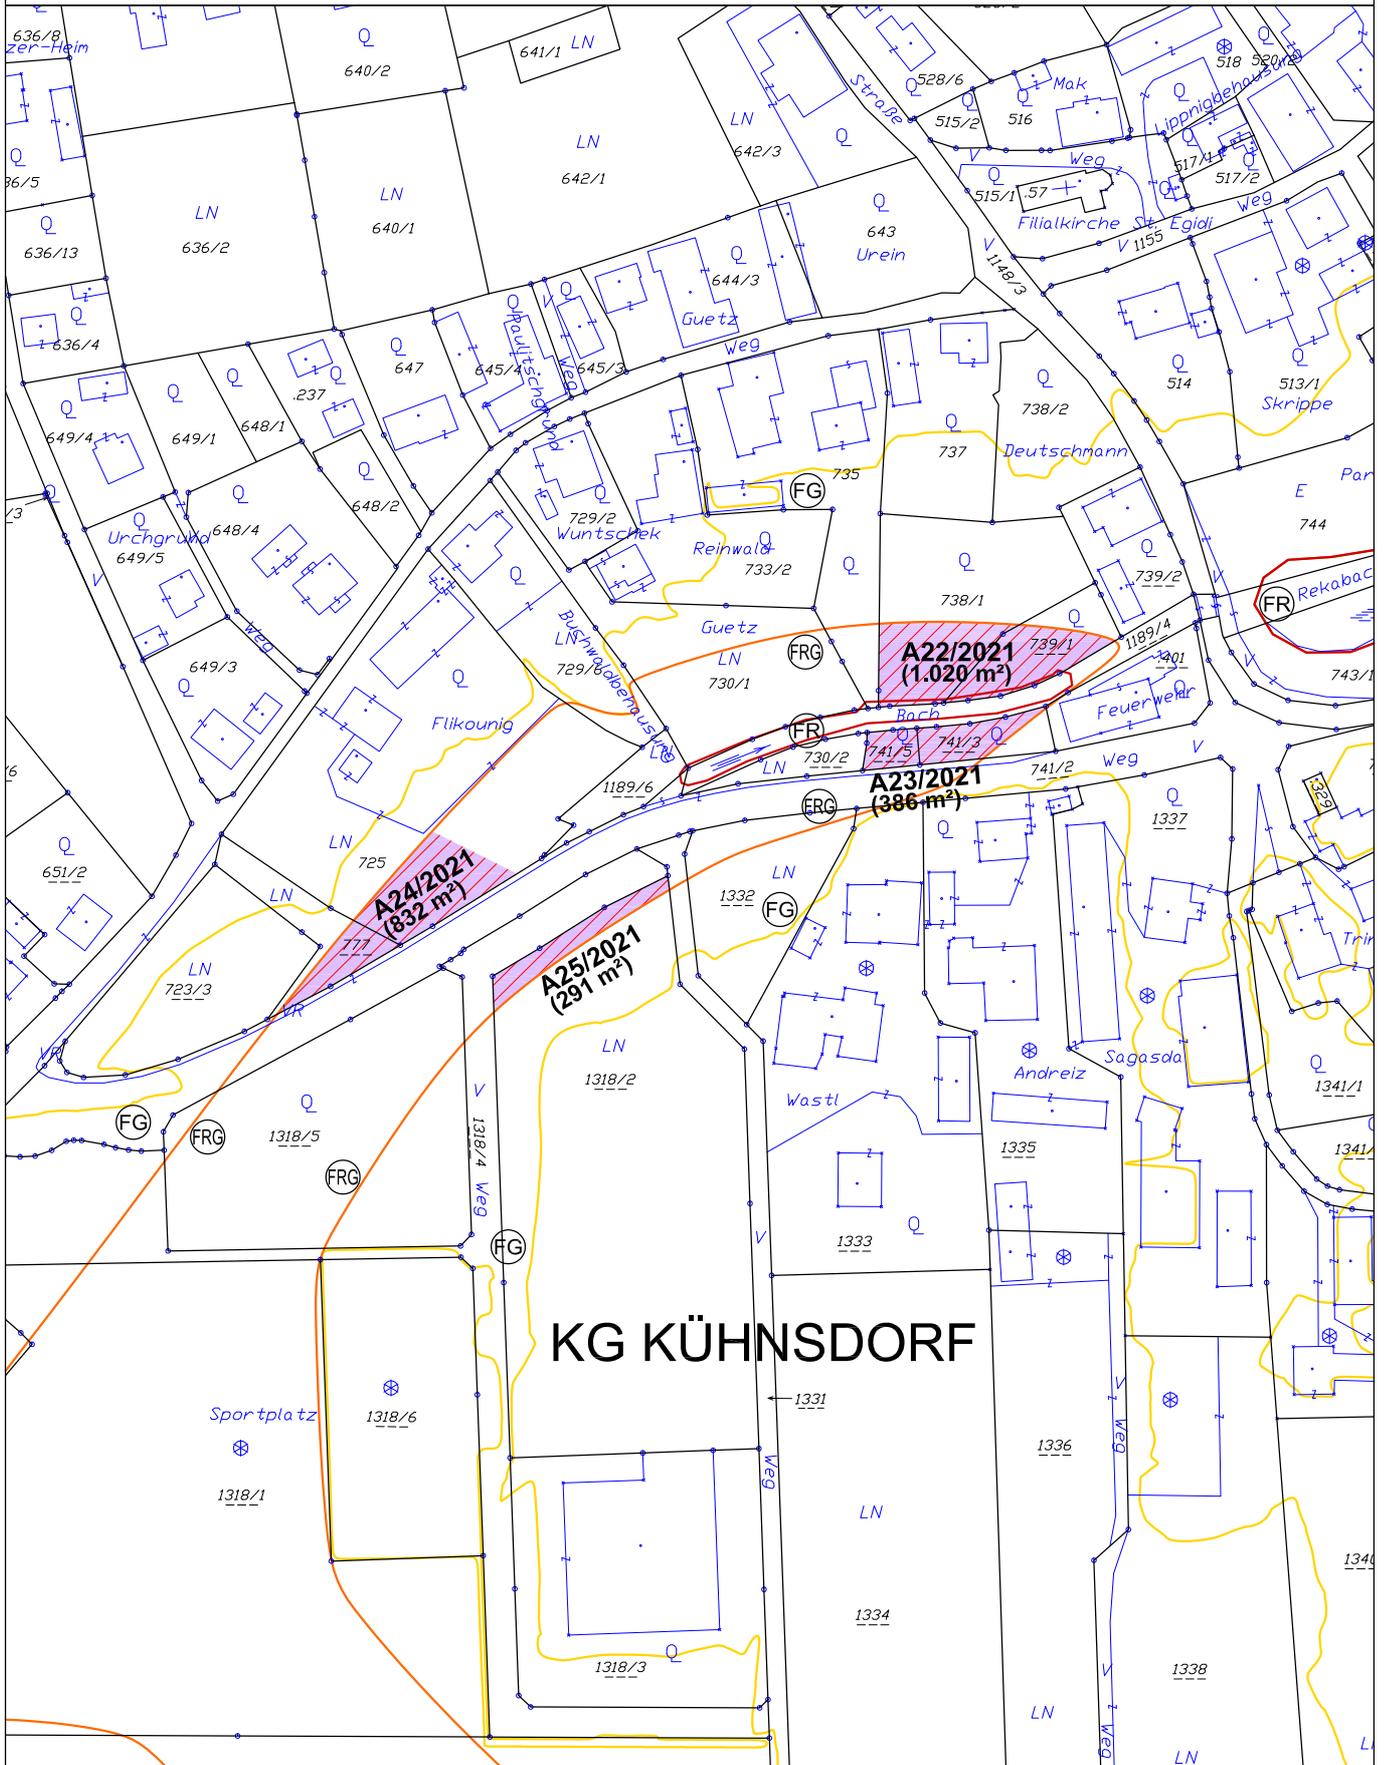


**KAVALIREK Consulting ZT e.U.**  
 Raumordnung und Umweltplanung  
Ingenieurkonsultant Geographie - Einzelunternehmer (FN 387709) - Mag. Christian Kavalirek

Bearbeitung: Mag. C. Kavalirek, Mag. A. Kubec  
 Kundmachung: 27.10.2021 bis: 25.11.2021  
 Gemeinderatsbeschluss: 29.12.2021

**LEGENDE**

-  Kataster (DKM 10/2020)
-  Aufschließungsgebiet

Genehmigungsbescheid Kärntner Landesregierung  
**Datum: 17. November 2022**  
**Zahl: 03-Ro-18-1/52-2022**




**M 1 : 2 000**


# MARKTGEMEINDE EBERNDORF - VERORDNUNG A-GEBIETE

Lageplan ad A26/2021

Bl.Nr. C2b

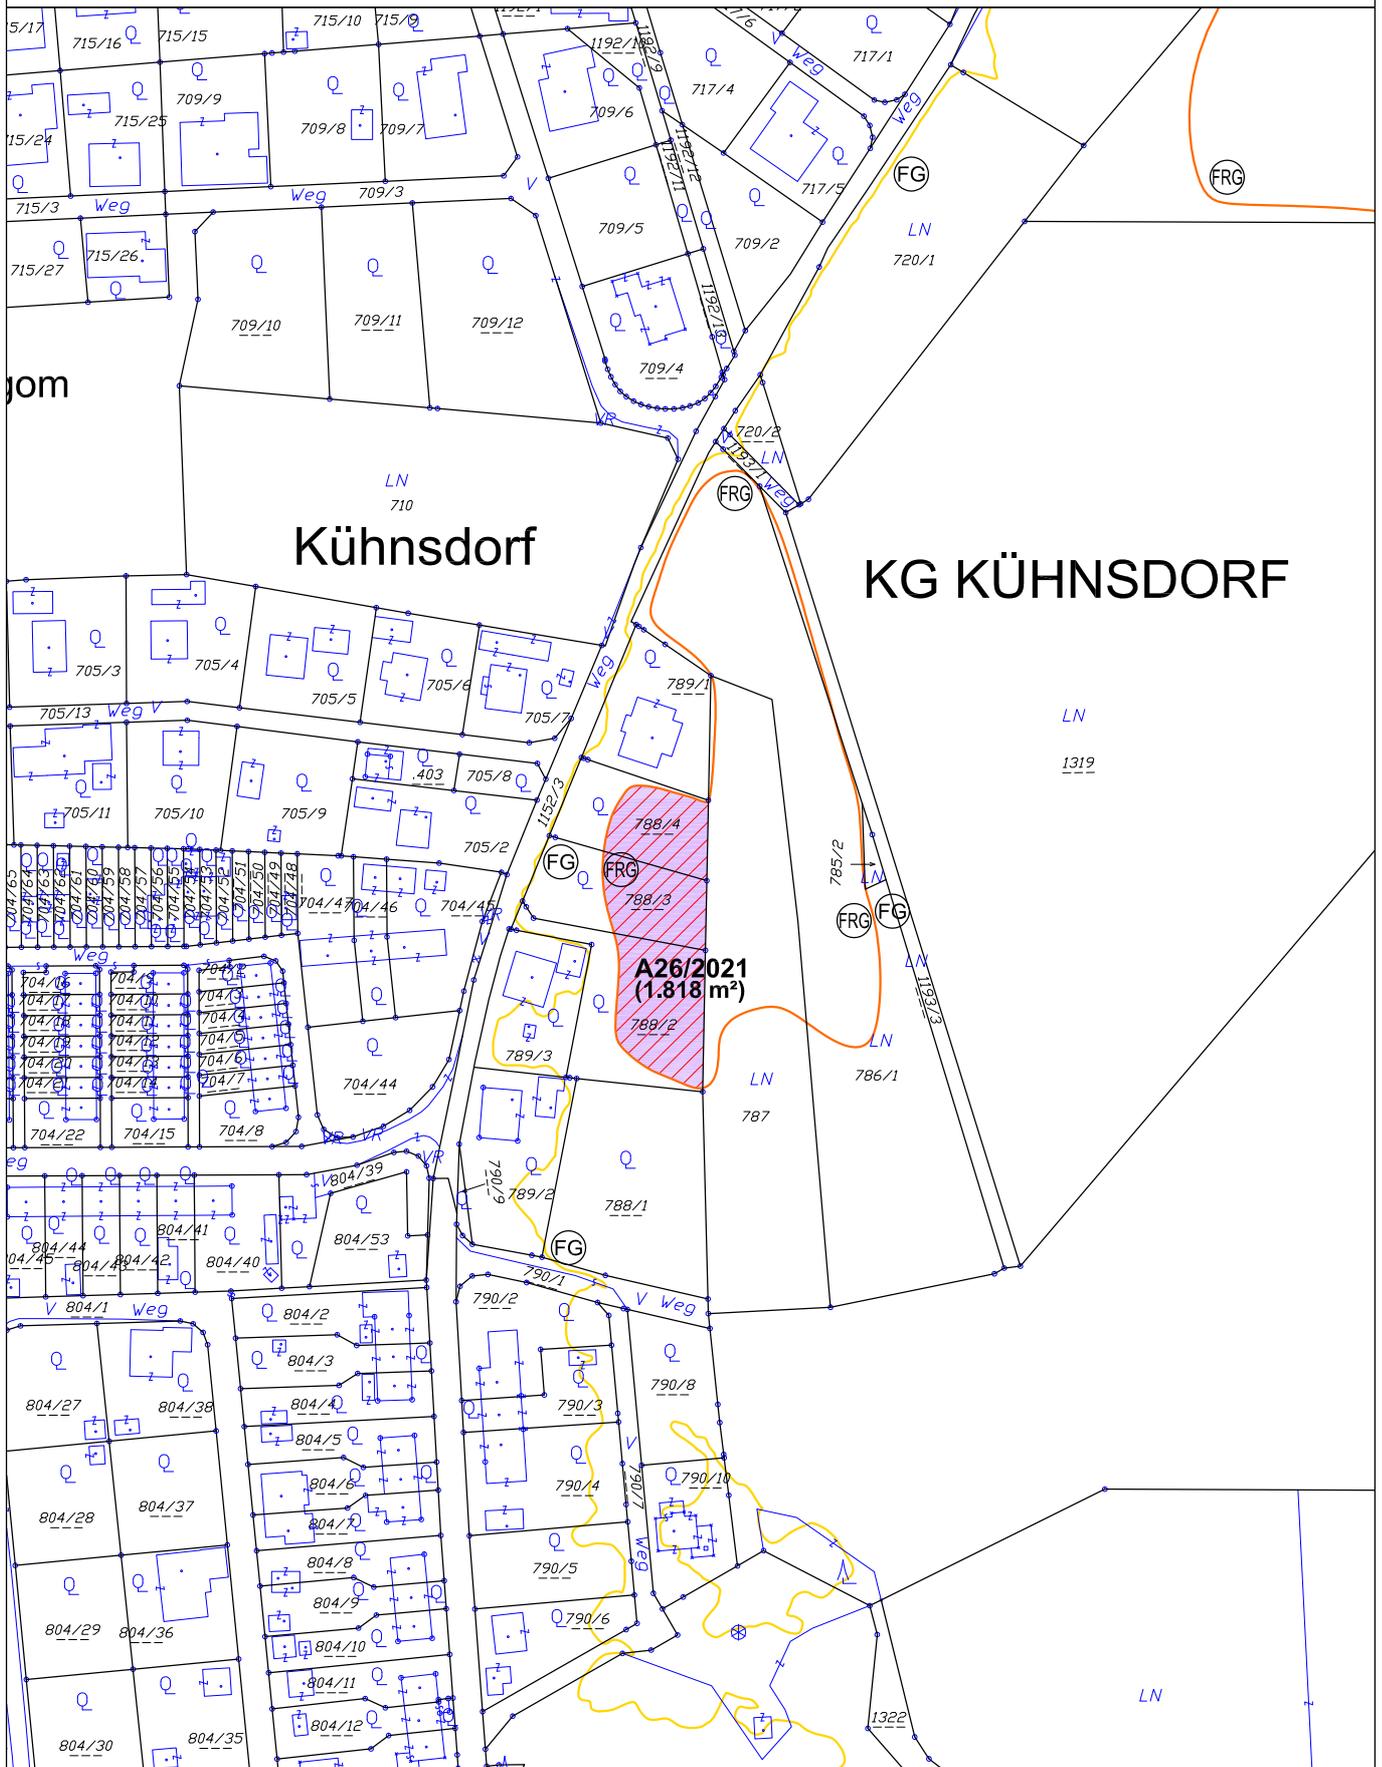

**KAVALIREK Consulting ZT e.U.**  
Raumordnung und Umweltplanung  
Ingenieurkonsultant Geographie - Einzelunternehmer (FN 387709) - Mag. Christian Kavalirek

### LEGENDE

- Kataster (DKM 10/2020)
- Aufschließungsgebiet



Bearbeitung: Mag. C. Kavalirek, Mag. A. Kubec  
Kundmachung: 27.10.2021 bis: 25.11.2021  
Gemeinderatsbeschluss: 29.12.2021

Genehmigungsbescheid Kärntner Landesregierung  
**Datum: 17. November 2022**  
**Zahl: 03-Ro-18-1/52-2022**


**M 1 : 2 000**



# MARKTGEMEINDE EBERNDORF - VERORDNUNG A-GEBIETE

Lageplan ad A27/2021

Bl.Nr. D2b

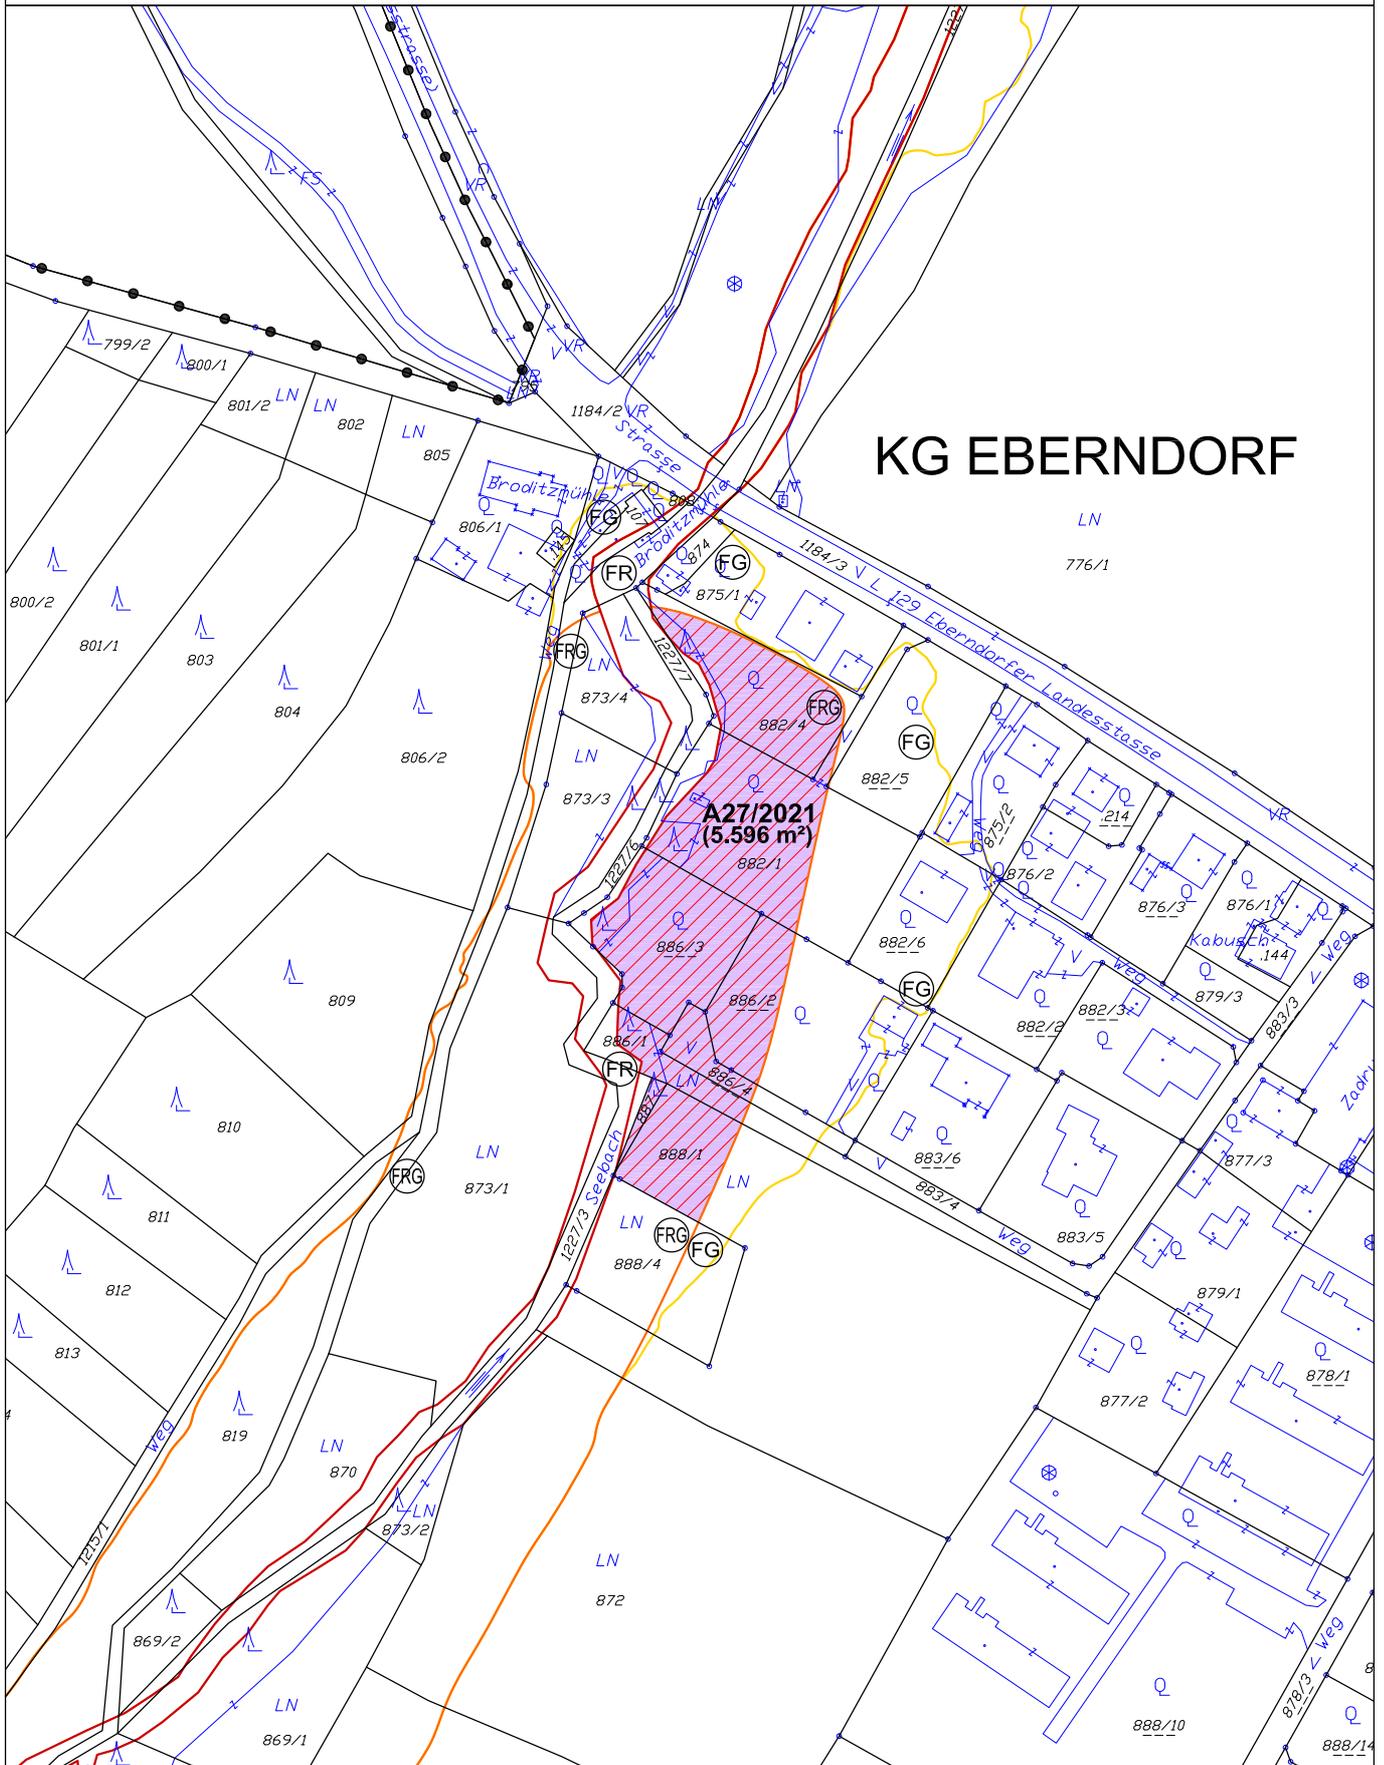

## KG EBERNDORF



**KAVALIREK Consulting ZT e.U.**  
Raumordnung und Umweltplanung  
Ingenieurkonsulting Geographie - Einzelunternehmer (FN 387709) - Mag. Christian Kavalirek

Bearbeitung: Mag. C. Kavalirek, Mag. A. Kubec  
Kundmachung: 27.10.2021 bis: 25.11.2021  
Gemeinderatsbeschluss: 29.12.2021

### LEGENDE

- Kataster (DKM 10/2020)
- ▨ Aufschließungsgebiet

Genehmigungsbescheid Kärntner Landesregierung  
Datum: 17. November 2022  
Zahl: 03-Ro-18-1/52-2022

0 25 50 75 100 m


M 1 : 2 000



# MARKTGEMEINDE EBERNDORF - VERORDNUNG A-GEBIETE

Lageplan ad A28/2021, A29/2021

Bl.Nr. D2b

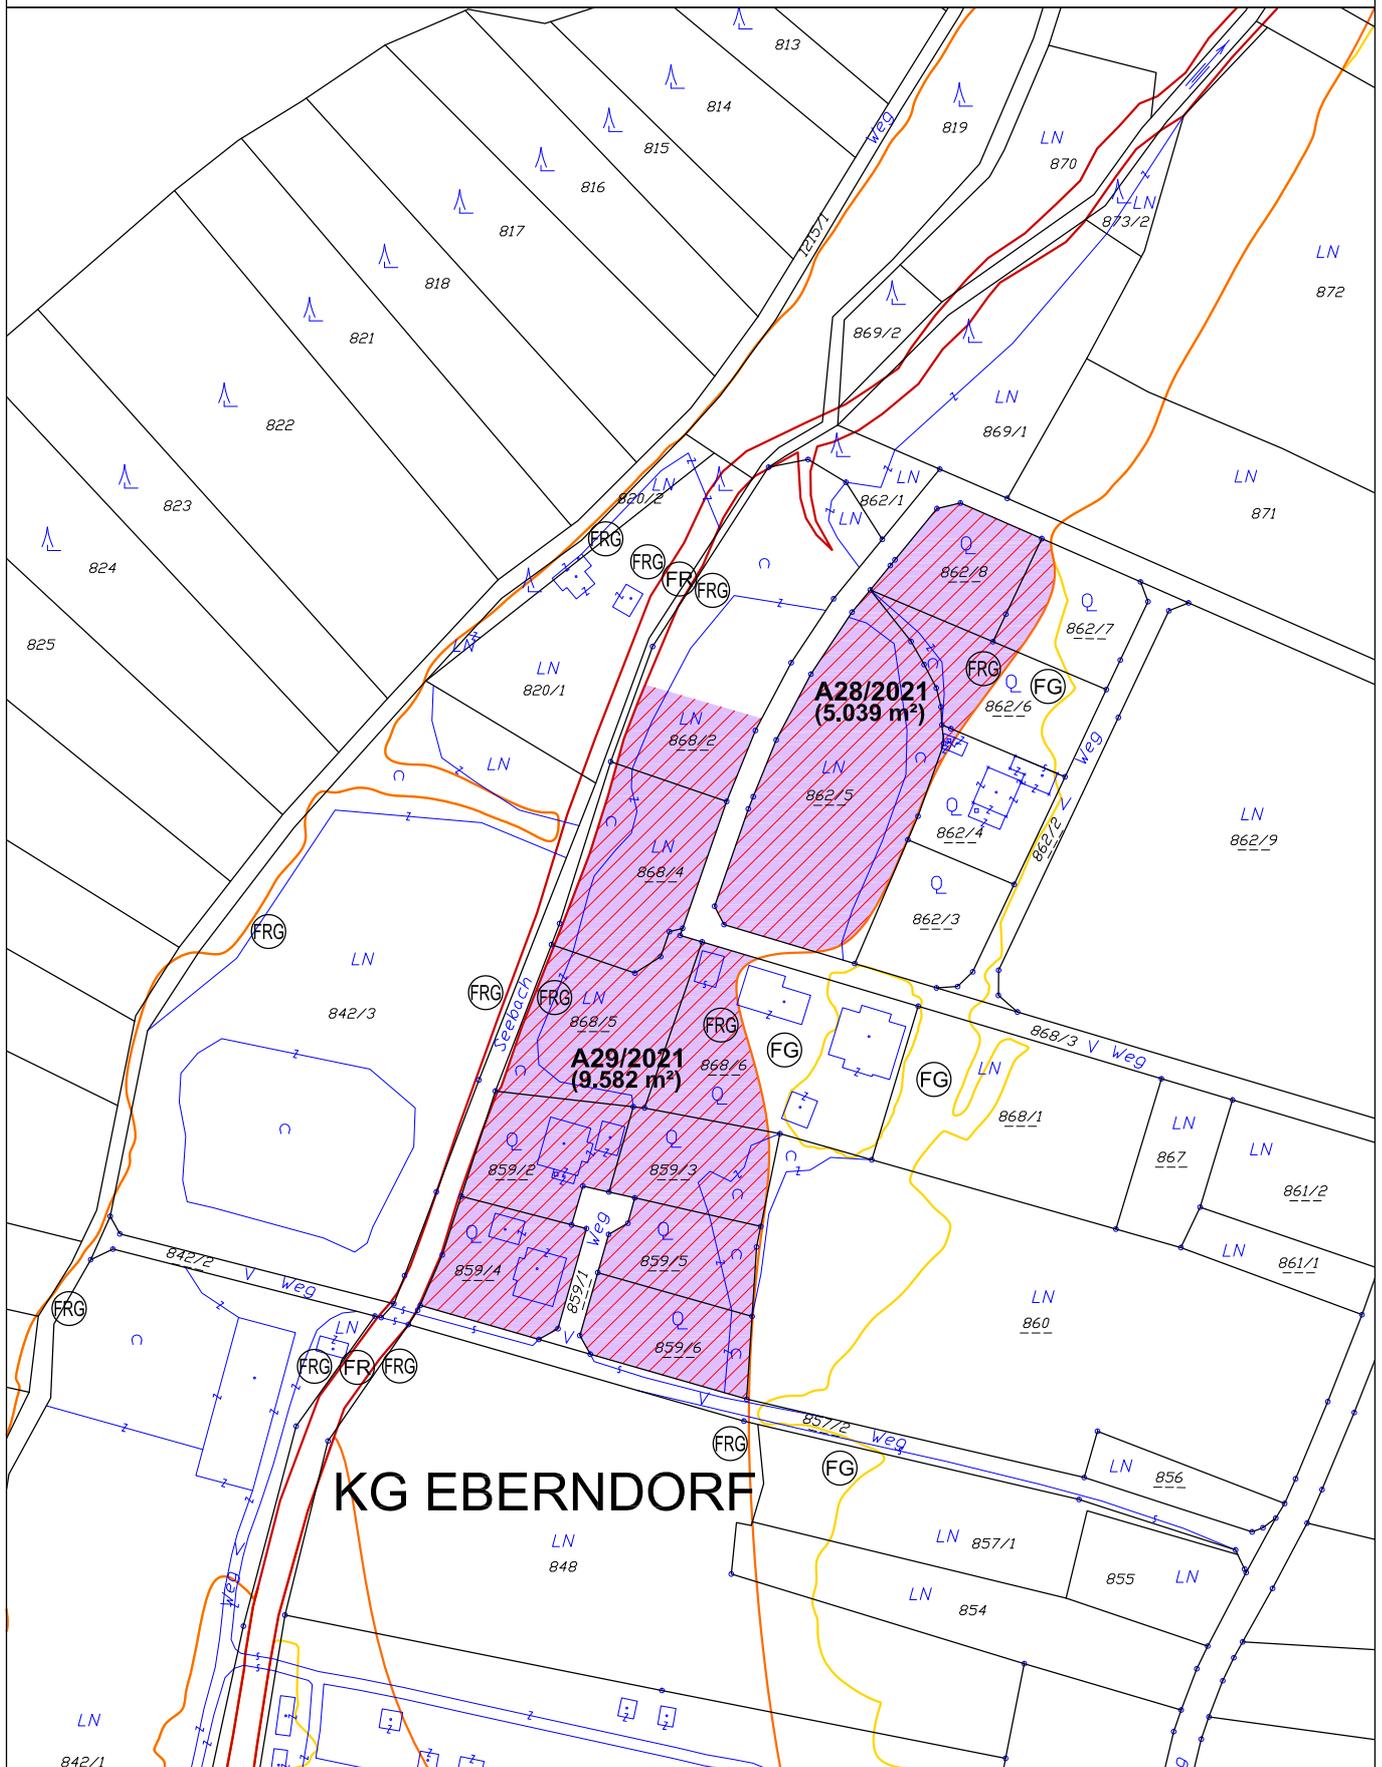

**KAVALIREK Consulting ZT e.U.**  
Raumordnung und Umweltplanung  
Ingenieurkonsulting Geographie - Einzelunternehmer (FN 387709) - Mag. Christian Kavalirek

Bearbeitung: Mag. C. Kavalirek, Mag. A. Kubec  
Kundmachung: 27.10.2021 bis: 25.11.2021  
Gemeinderatsbeschluss: 29.12.2021

## LEGENDE

- Kataster (DKM 10/2020)
- ▨ Aufschließungsgebiet

Genehmigungsbescheid Kärntner Landesregierung  
Datum: 17. November 2022  
Zahl: 03-Ro-18-1/52-2022

0 25 50 75 100 m

M 1 : 2 000





**Dieses Dokument wurde amtssigniert.**

Informationen zur Prüfung der elektronischen Signatur und des Ausdrucks finden Sie unter: [www.signaturpruefung.gv.at](http://www.signaturpruefung.gv.at) bzw. [www.eberndorf.at](http://www.eberndorf.at)