



Sitz: St. Michael ob Bleiburg 111 | 9143 Feistritz ob Bleiburg

Betreff:

Änderung des Flächenwidmungsplans

KONTAKTDATEN

DATUM:	25.08.2026
ZAHL:	031-4-12/2026-4
AUSKÜNFTE:	Simona Kristan
ABTEILUNG:	Bauamt
TELEFON:	04235 2257 - 15
FAX:	04235 2257 - 22
E-MAIL:	simona.kristan@ktn.gde.at
SEITE:	1 von 6

KUNDMACHUNG

Die Marktgemeinde Feistritz ob Bleiburg beabsichtigt, auf Grundlage der §§ 38 und 39 des Kärntner Raumordnungsgesetzes 2021, K-ROG 2021, LGBl. r. 59/2021 i.d.g.F., nachstehend angeführte Anregungen zur Änderung des Flächenwidmungsplanes in Beratung zu ziehen:

Widmungsfall-Nr.: **6/2026 a)**
Widmungswerber: **Gerald u. Isabella Andrej**
Grundstücks-Nrn.: 521 (50 m²), .31 (48 m²), 520 (59 m²), KG: 76004 Feistritz
Ausmaß: 157 m²
Widmung von: Grünland – Für die Land- und Forstwirtschaft bestimmte Fläche, Ödland
Widmung in: Bauland – Dorfgebiet

Widmungsfall-Nr.: **6/2026 b)**
Widmungswerber: **Gerald u. Isabella Andrej**
Grundstücks-Nr.: 520, KG: 76004 Feistritz
Ausmaß: 40 m²
Widmung von: Grünland – Für die Land- und Forstwirtschaft bestimmte Fläche, Ödland
Widmung in: Grünland – Garten

Gemäß den Bestimmungen der §§ 38, 39 des Kärntner Raumordnungsgesetzes 2021 – K-ROG 2021, LGBl. Nr. 59/2021, i.d.g.F. liegt der Entwurf der Flächenwidmungsplanänderung durch vier Wochen ab dem Tage des Anschlages der Kundmachung an der Amtstafel, während der Amtsstunden im Marktgemeindeamt Feistritz ob Bleiburg zur allgemeinen Einsicht auf und wird auch im Internet auf der Homepage der Gemeinde bereitgestellt.

Es wird darauf hingewiesen, dass innerhalb der Auflagefrist jede Person berechtigt ist, schriftlich begründete Einwendungen gegen den Entwurf der Änderung des Flächenwidmungsplanes einzubringen. Die während der Auflagefrist beim Gemeindeamt Feistritz ob Bleiburg schriftlich eingebrachten und begründeten Einwendungen werden durch den Gemeinderat bei der Behandlung des Antrages in Erwägung gezogen.


Der Bürgermeister:

Hermann Srienz

Angeschlagen am: **25.08.2026**

Abgenommen mit/ohne
Einwendungen am:

Anlage 1: Lageplan Widmungsfall 6/2026 a

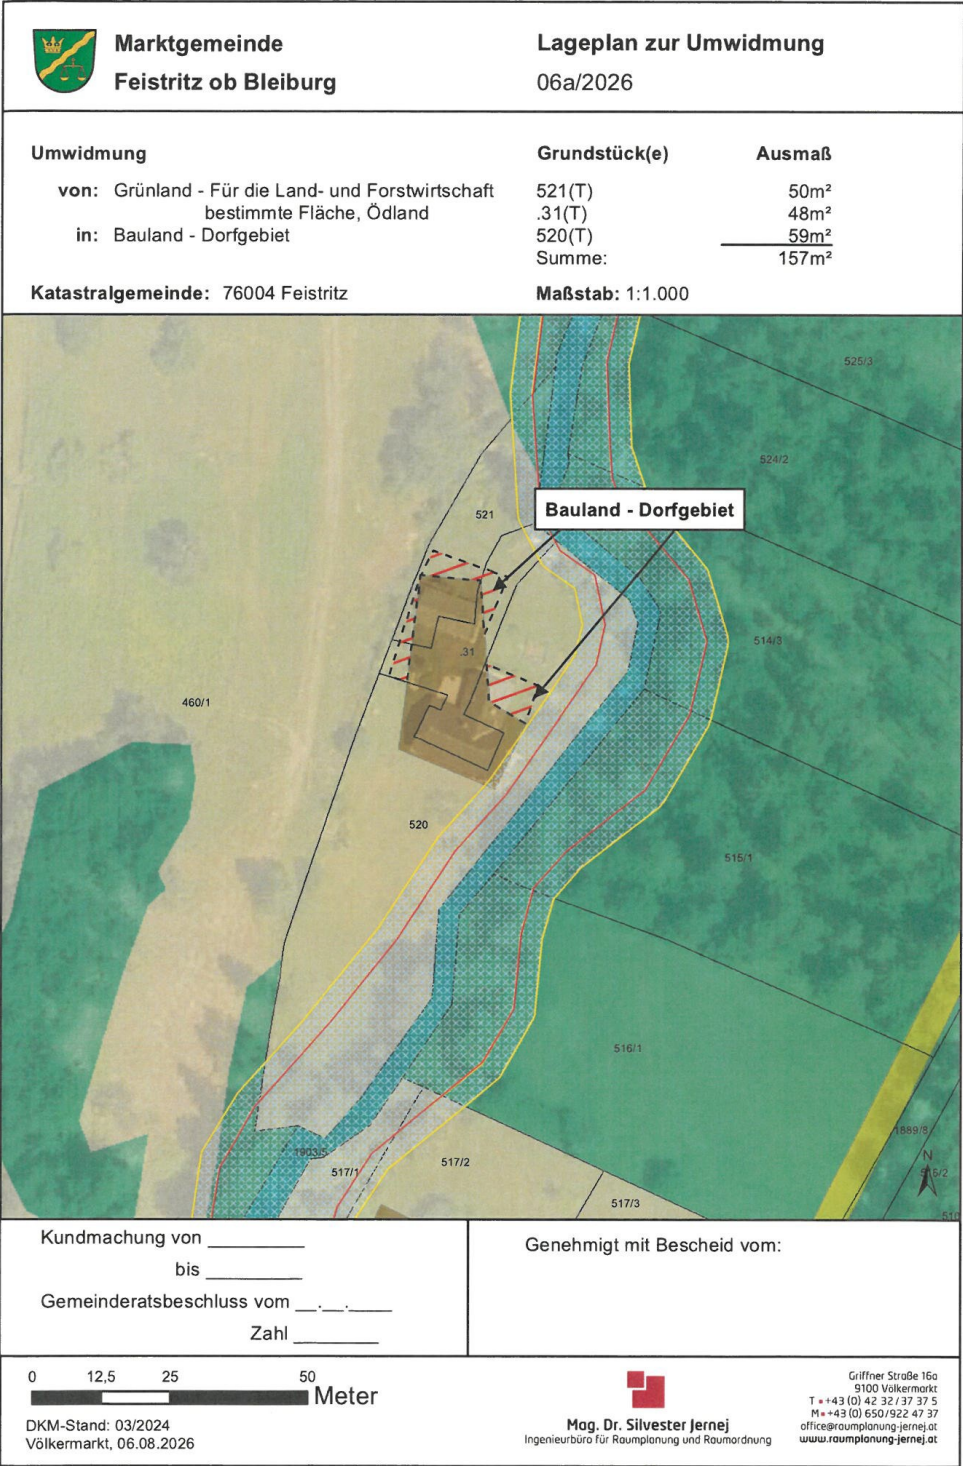

Anlage 2: Lageplan Widmungsfall 6/2026 b

		Marktgemeinde Feistritz ob Bleiburg		Lageplan zur Umwidmung 06b/2026	
Umwidmung		Grundstück(e)		Ausmaß	
von: Grünland - Für die Land- und Forstwirtschaft bestimmte Fläche, Ödland		520(T)		40m ²	
in: Grünland - Garten		Summe:		40m ²	
Katastralgemeinde: 76004 Feistritz		Maßstab: 1:1.000			
					
Kundmachung von _____ bis _____ Gemeinderatsbeschluss vom _____ Zahl _____			Genehmigt mit Bescheid vom:		
 DKM-Stand: 03/2024 Völkermarkt, 06.08.2026			 Mag. Dr. Silvester Jernej Ingenieurbüro für Raumplanung und Raumordnung Griffner Straße 16a 9100 Völkermarkt T ++43 (0) 42 32 / 37 37 5 M ++43 (0) 650 / 922 47 37 office@raumplanung-jernej.at www.raumplanung-jernej.at		

1) Ergeht nachweislich (per RSb) zur Kenntnis an:

6/2026 a,b

- Gerald Andrej, Feldkirchner Str. 55E/8, 9020 Klagenfurt am Wörthersee
- Isabella Andrej, Feldkirchner Str. 55E/8, 9020 Klagenfurt am Wörthersee

Ergeht (per E-mail) an:

2.) Amt der Kärntner Landesregierung:

Abteilung 3 (Sicherheit, Gemeinden und Wasserwirtschaft)

- Flatschacher Straße 70, 9020 Klagenfurt am Wörthersee, (abt3.post@ktn.gv.at)

Abteilung 7 (Wirtschaftsstandort)

- Unterabteilung Rechtliche Raumordnung,
Mießtaler Straße 1, 9021 Klagenfurt am Wörthersee, (abt7.post@ktn.gv.at)
- Unterabteilung Fachliche Raumordnung,
Mießtaler Straße 1, 9021 Klagenfurt am Wörthersee, (abt7.fachliche-raumordnung@ktn.gv.at)

Abteilung 8 (Umwelt, Naturschutz und Klimaschutzkoordination)

- Flatschacher Straße 70, 9020 Klagenfurt am Wörthersee, (abt8.post@ktn.gv.at)

Abteilung 9 (Straßen und Brücken)

- Flatschacher Straße 70, 9020 Klagenfurt am Wörthersee, (abt9.post@ktn.gv.at)

Abteilung 10 (Land- und Forstwirtschaft, Ländlicher Raum)

- Mießtaler Straße 1, 9020 Klagenfurt am Wörthersee, (abt10.post@ktn.gv.at)

3.) Bezirkshauptmannschaft Völkermarkt, 9100 Völkermarkt, Spanheimergasse 2:

- Baubezirksamt (bhvk.bba@ktn.gv.at)
- Bezirksforstinspektion (bhvk.bfi@ktn.gv.at)
- Gesundheitsamt (bhvk.gesundheitsamt@ktn.gv.at)
- Landwirtschaft Abt. 10 (abt10.regbuerovk@ktn.gv.at)
- Gewerbereferat (bhvk.gewerberecht@ktn.gv.at)
- Grundverkehrsreferat (bhvk.vwdion@ktn.gv.at)

4.) Abwasserverband Völkermarkt – Jaunfeld

- 9125 Kühnsdorf, Kohldorf 77, (office@awv-vj.at)

5.) Agrarbehörde Kärnten – örtlich zuständige Dienststelle

- Dienststelle Klagenfurt, Mießtaler Straße 1, 9021 Klagenfurt am Wörthersee, (abt10.agrarbehoerde@ktn.gv.at)

6.) KNG-Kärnten Netz GmbH

- Standort Völkermarkt, Umfahrungsstraße 1, 9100 Völkermarkt, (voelkermarkt.netzkundenservice@kaerntennetz.at)

7.) Kammer für Land- und Forstwirtschaft in Kärnten

- 9020 Klagenfurt am Wörthersee, Museumgasse Nr. 5, (agrarwirtschaft@lk-kaernten.at)

8.) Kammer für Arbeiter und Angestellte in Kärnten

- Bahnhofplatz 3, 9020 Klagenfurt am Wörthersee, (arbeiterkammer@akkt.at)

9.) ÖBB Infrastruktur AG

- 9020 Klagenfurt, Fromillerstraße 29, (ralph.ebner@oebb.at)

10.) ÖBB Immobilienmanagement GmbH

- 9501 Villach, 10.-Oktober-Straße 20, (hermann.moser@oebb.at)

11.) **Straßenbauamt Wolfsberg**

- 9400 Wolfsberg, Klagenfurter Straße 11, (abt9.wolfsberg@ktn.gv.at)
- Straßenmeisterei 9473 Lavamünd, Pfarrdorf 44, (willibald.kainbacher@ktn.gv.at)
- Straßenmeisterei 9135 Eisenkappel-Vellach, Vellach 150, (rudolf.kucher@ktn.gv.at)

12.) **Kärntner Landesmuseum**

- 9020 Klagenfurt am Wörthersee, Museumsgasse 2, (wilkommen@landesmuseum.ktn.gv.at)

13.) **Bundesdenkmalamt**

9020 Klagenfurt am Wörthersee, Alter Platz 30, (kaernten@bda.gv.at)

14.) **Telekom Austria AG**

- 9020 Klagenfurt am Wörthersee, Maximilianstraße 36, (kundmachung.sued@a1.at)

15.) **Wildbach- und Lawinenverbauung**

- 9500 Villach, Meister-Friedrich-Straße 2, (sektion.kaernten@die-wildbach.at)

16.) **Wirtschaftskammer Kärnten**

- 9021 Klagenfurt am Wörthersee, Europaplatz 1, (wirtschaftspolitik@wkk.or.at)

17.) **Nachbargemeinden:**

- 9150 Bleiburg, 10. Oktober Platz 1, (bleiburg.direktion@ktn.gde.at)
- 9141 Eberndorf, Kirchplatz 1, (eberndorf@ktn.gde.at)
- 9142 Globasnitz 111, (globasnitz@ktn.gde.at)
- 9135 Eisenkappel-Vellach, Bad Eisenkappel 260, (eisenkappel@ktn.gde.at)

18.) **RPK ZT-GmbH**

- Benediktinerplatz 10, 9020 Klagenfurt am Wörthersee, (office@rpk-zt.at)

19.) zur Veröffentlichung auf der

Homepage der Marktgemeinde Feistritz ob Bleiburg sowie im elektronischen Amtsblatt

20.) zum Anschlag an die

Amtstafel beim Marktgemeindeamt Feistritz ob Bleiburg in St. Michael ob Bleiburg

21.) zu den Akten.